





00	App. 2022	Emissione	SE	GC
Revisione	Data	DESCRIZIONE	Redatto	Approvato
Cliente	Commissa Nuova SE "Serracapriola 2" ed Elettrodotti 150kV di connessione alla SE "Rotello"		Scala	
GC POGGIO IMP I	Elettrodotti AT 150kV		Formato	Foglio
	Profilo Planaltimetrico con distribuzione sostegni Linea Nord - Rotello 1		A1	1 di 5
			Id.	013.21.01.W05

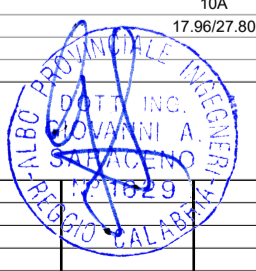

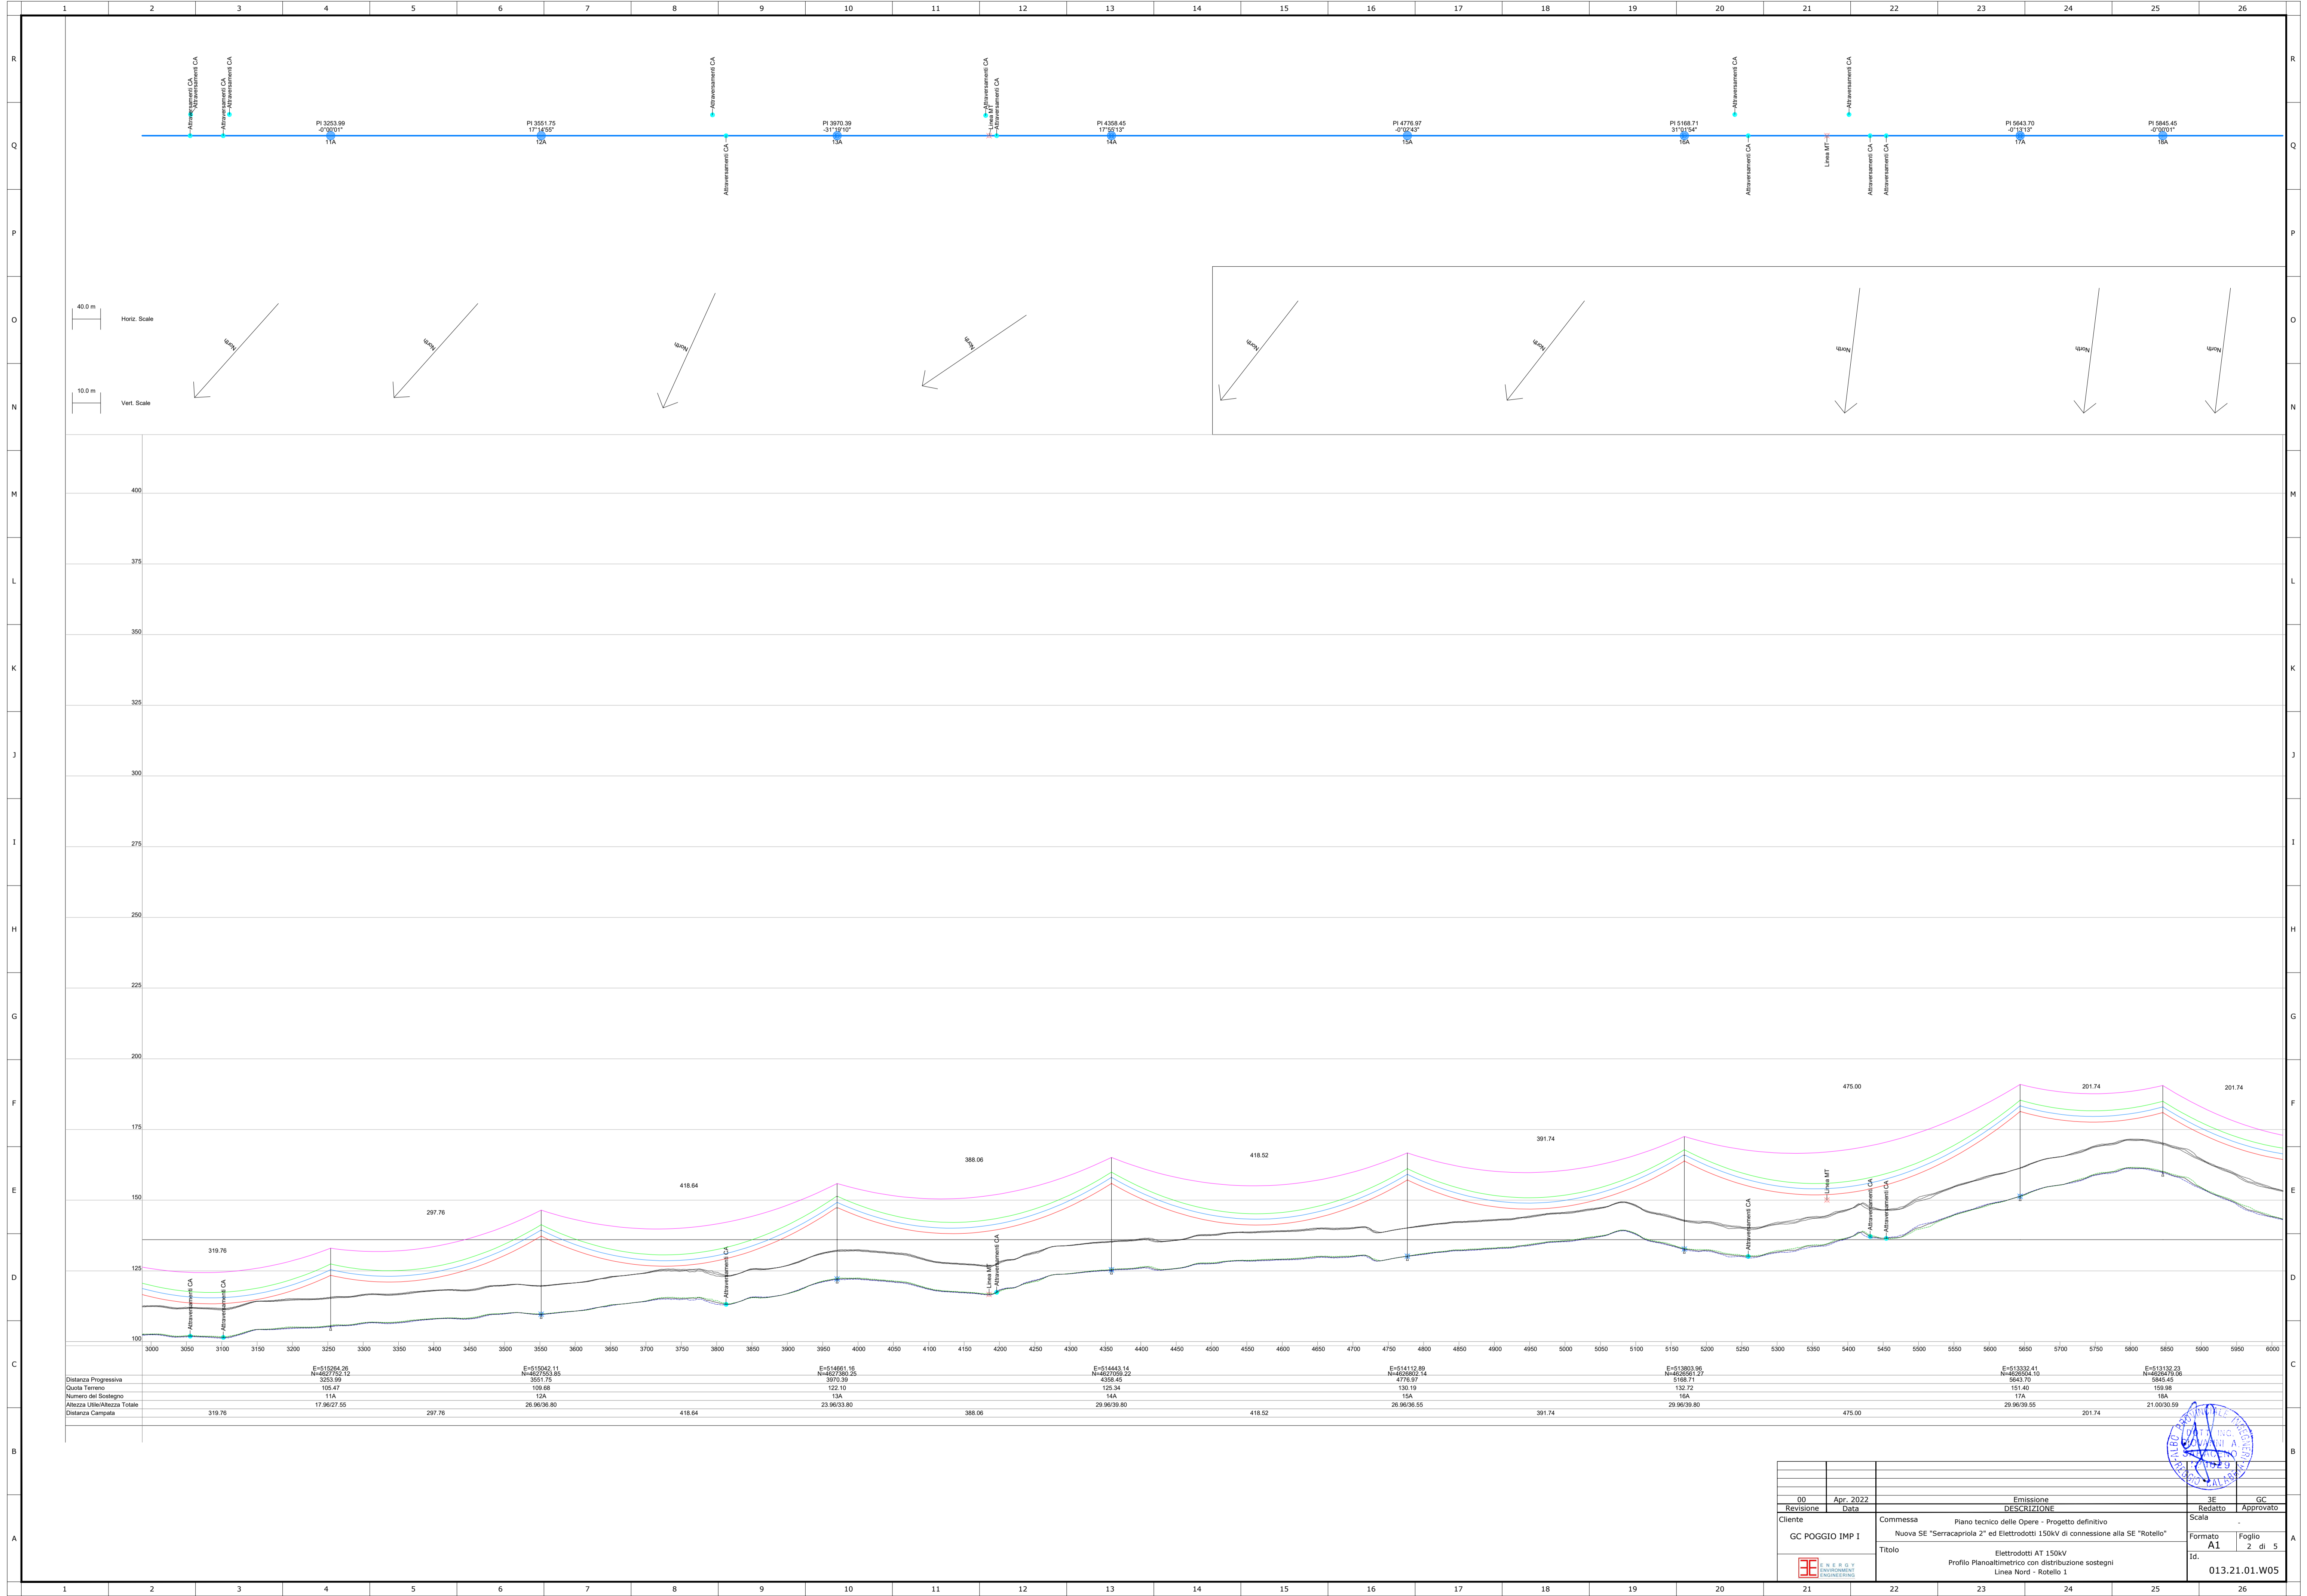


00	App. 2022	Emissione	SE	GC
Revisione	Data	DESCRIZIONE	Redatto	Approvato
Cliente	Commissa		Scala	
GC POGGIO IMP I	Nuova SE "Serracapirola 2" ed Elettrodotti 150kV di connessione alla SE "Rotello"		A1	
	TITOLO		Foglio	
	Elettrodotti AT 150kV		2 di 5	
	Profilo Pianoaltimetrico con distribuzione sostegni		Id.	
	Linea Nord - Rotello 1		013.21.01.W05	

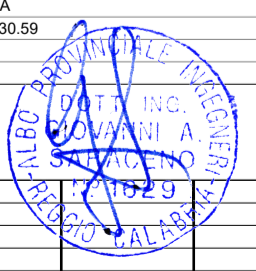

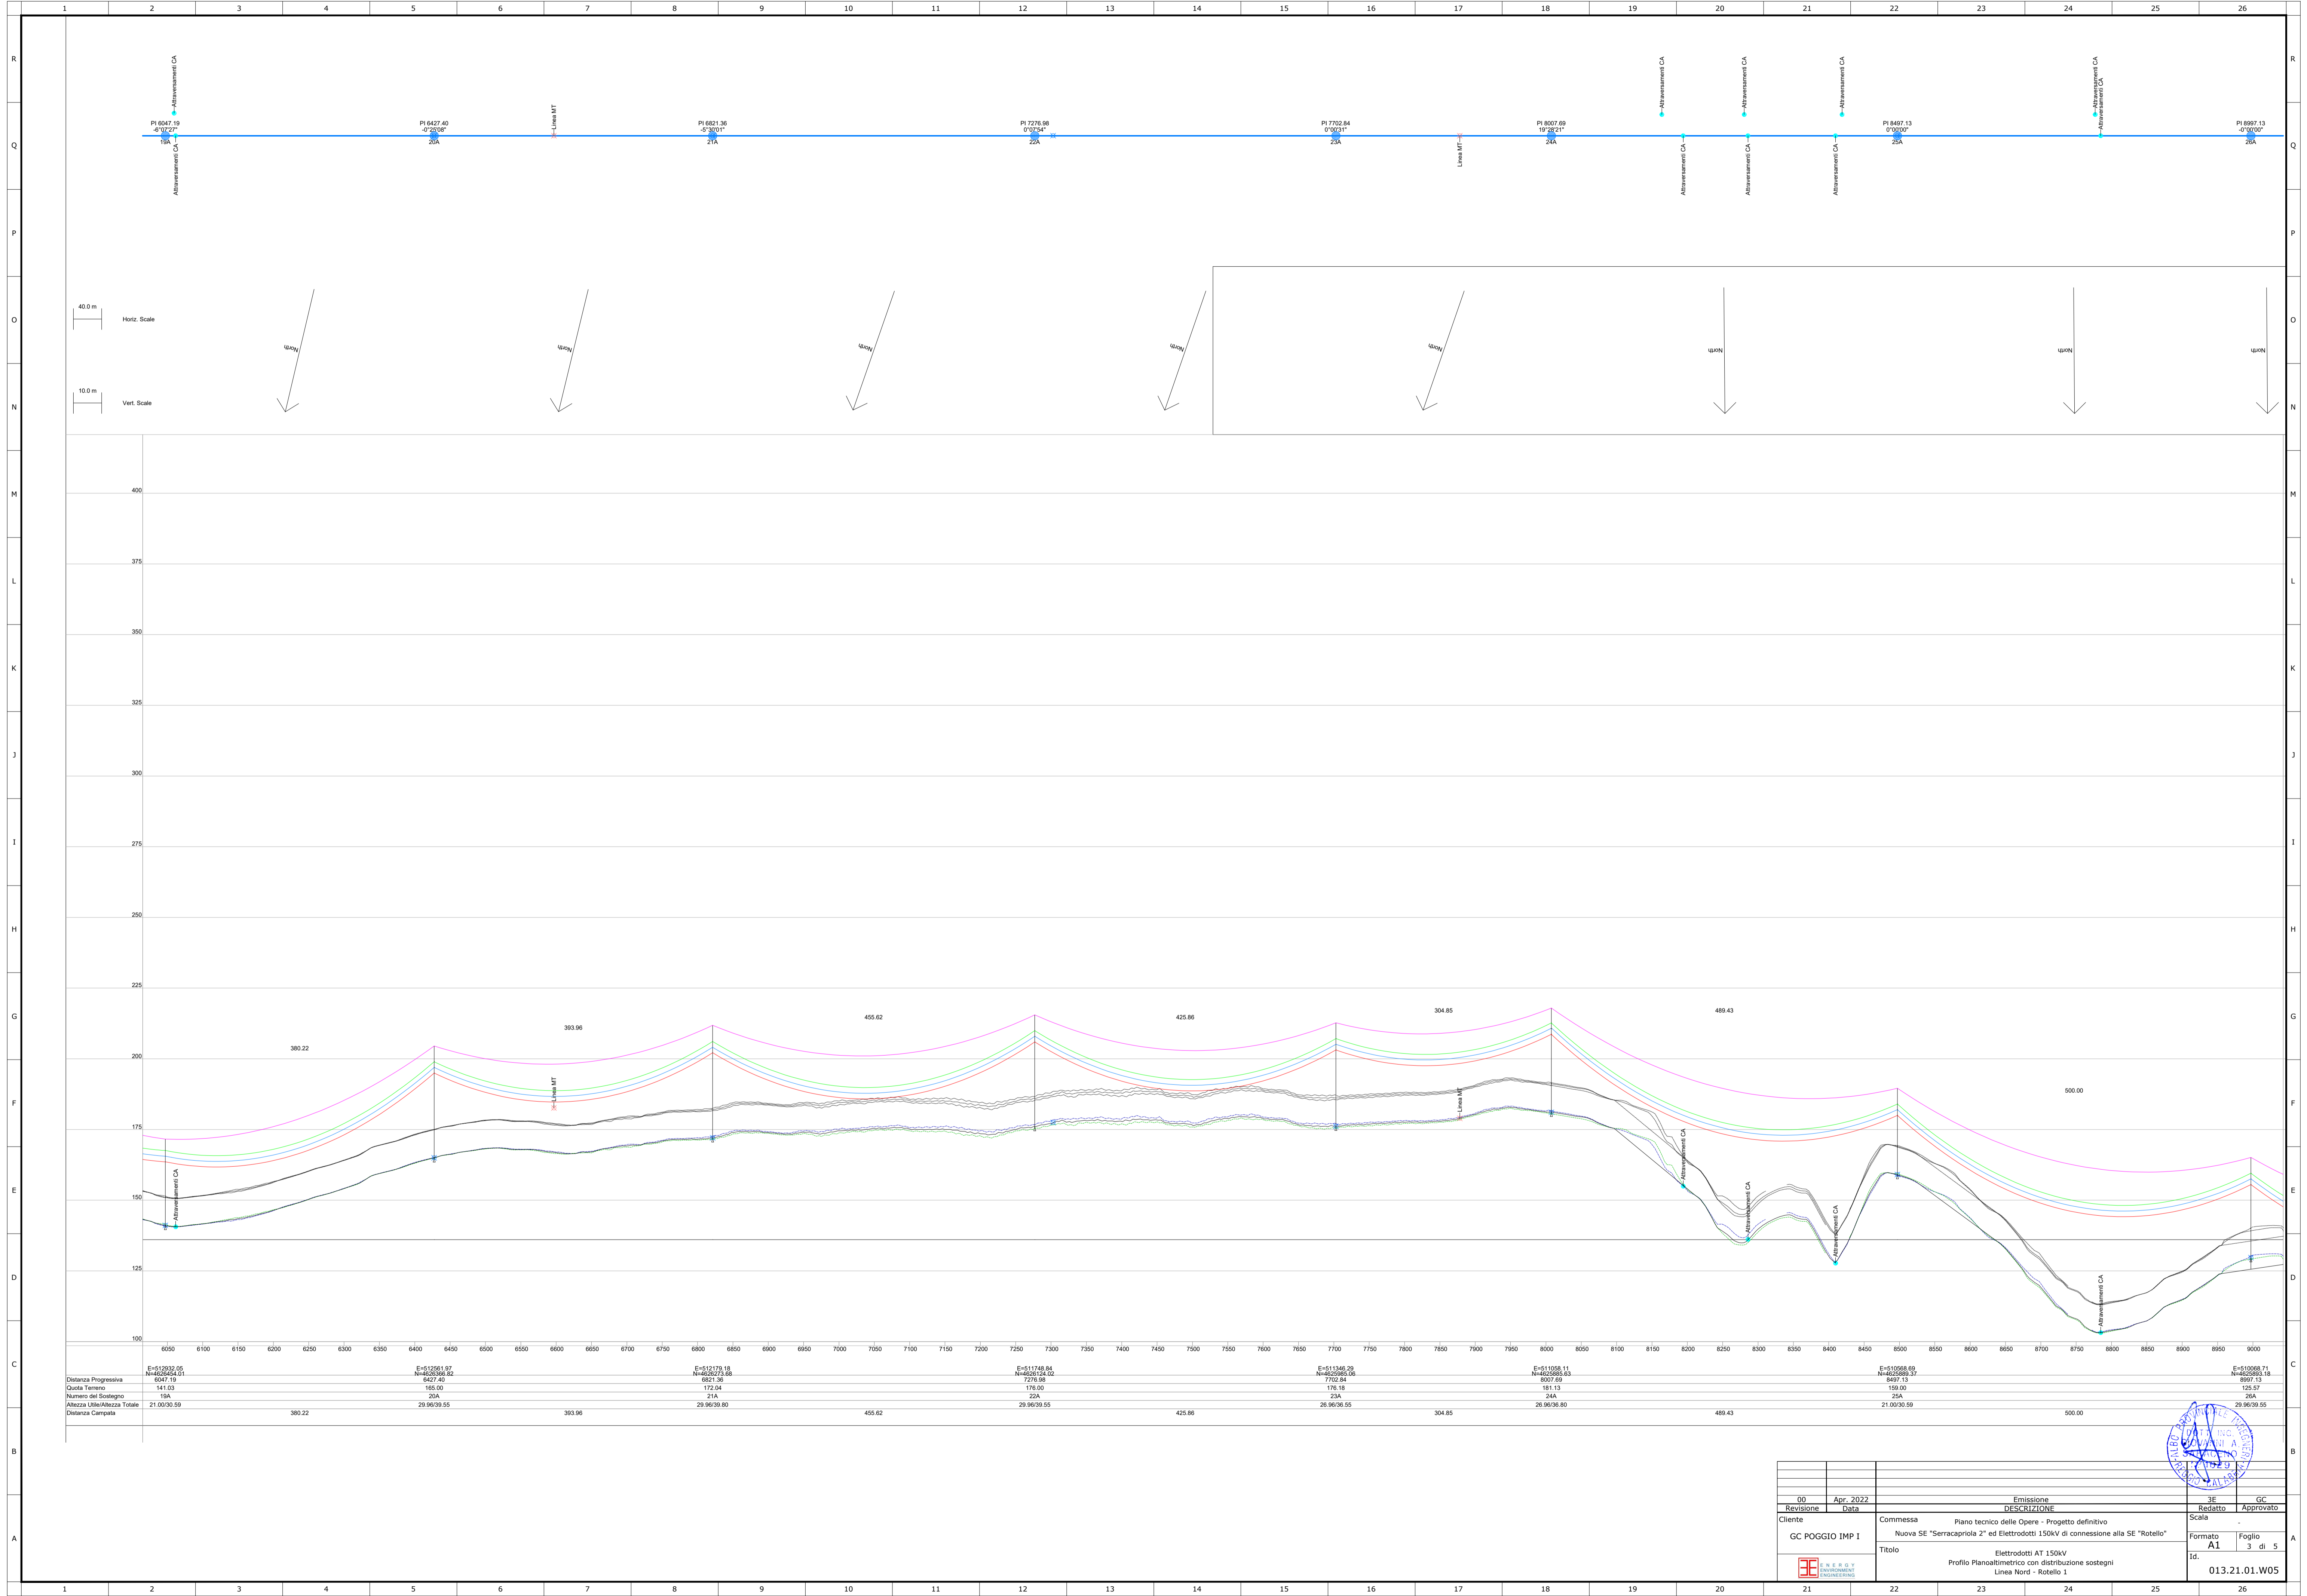




00	Apr. 2022	Emissione	SE	GC
Revisione	Data	DESCRIZIONE	Redatto	Approvato
Cliente	Commissa Nuova SE "Serracapriola 2" ed Elettrodotti 150kV di connessione alla SE "Rotello"		Scala	
GC POGGIO IMP I	Elettrodotti AT 150kV		Formato	Foglio
	Profilo Pianoaltimetrico con distribuzione sostegni		A1	3 di 5
	Linea Nord - Rotello 1		Id.	013.21.01.W05



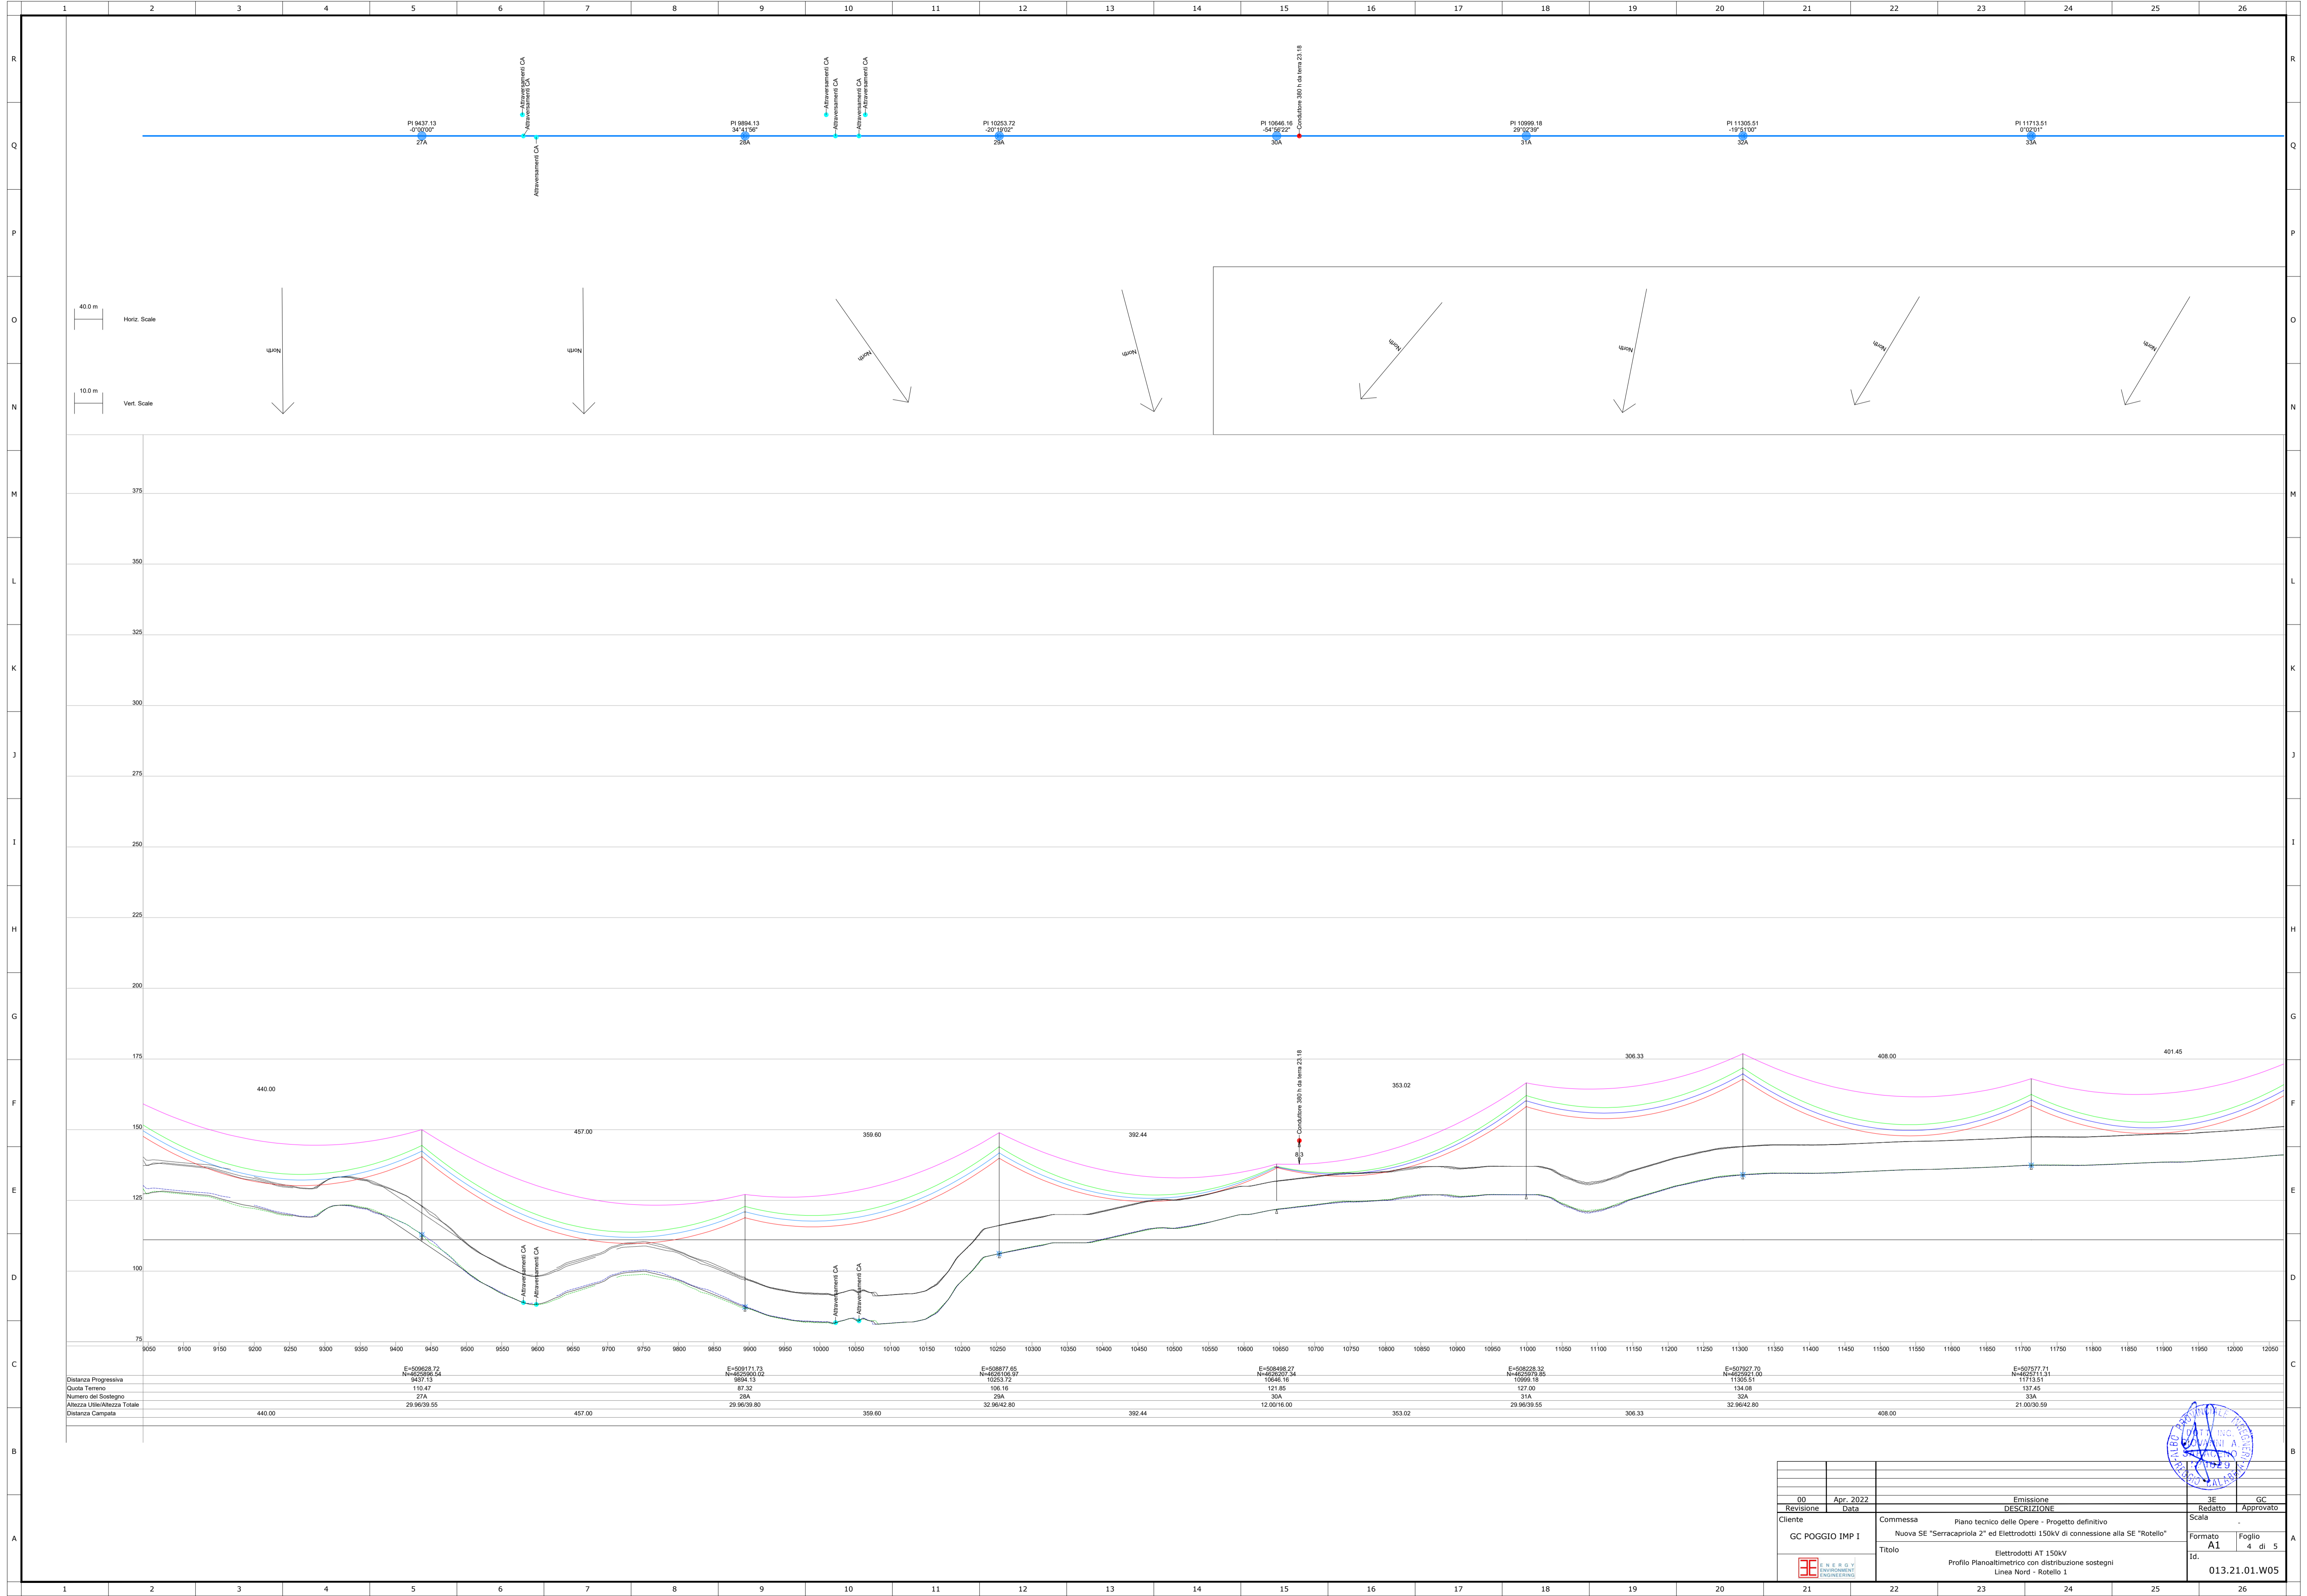

00	Apr. 2022	Emissione	SE	QC
Revisione	Data	DESCRIZIONE	Redatto	Approvato
Cliente	Commissa		Scala	
GC POGGIO IMP I	Nuova SE "Serracapirola 2" ed Elettrodotti 150kV di connessione alla SE "Rotello"		A1	
	Titolo		Foglio	
	Elettrodotti AT 150kV		4 di 5	
	Profilo Pianoaltimetrico con distribuzione sostegni		Id.	
	Linea Nord - Rotello 1		013.21.01.W05	



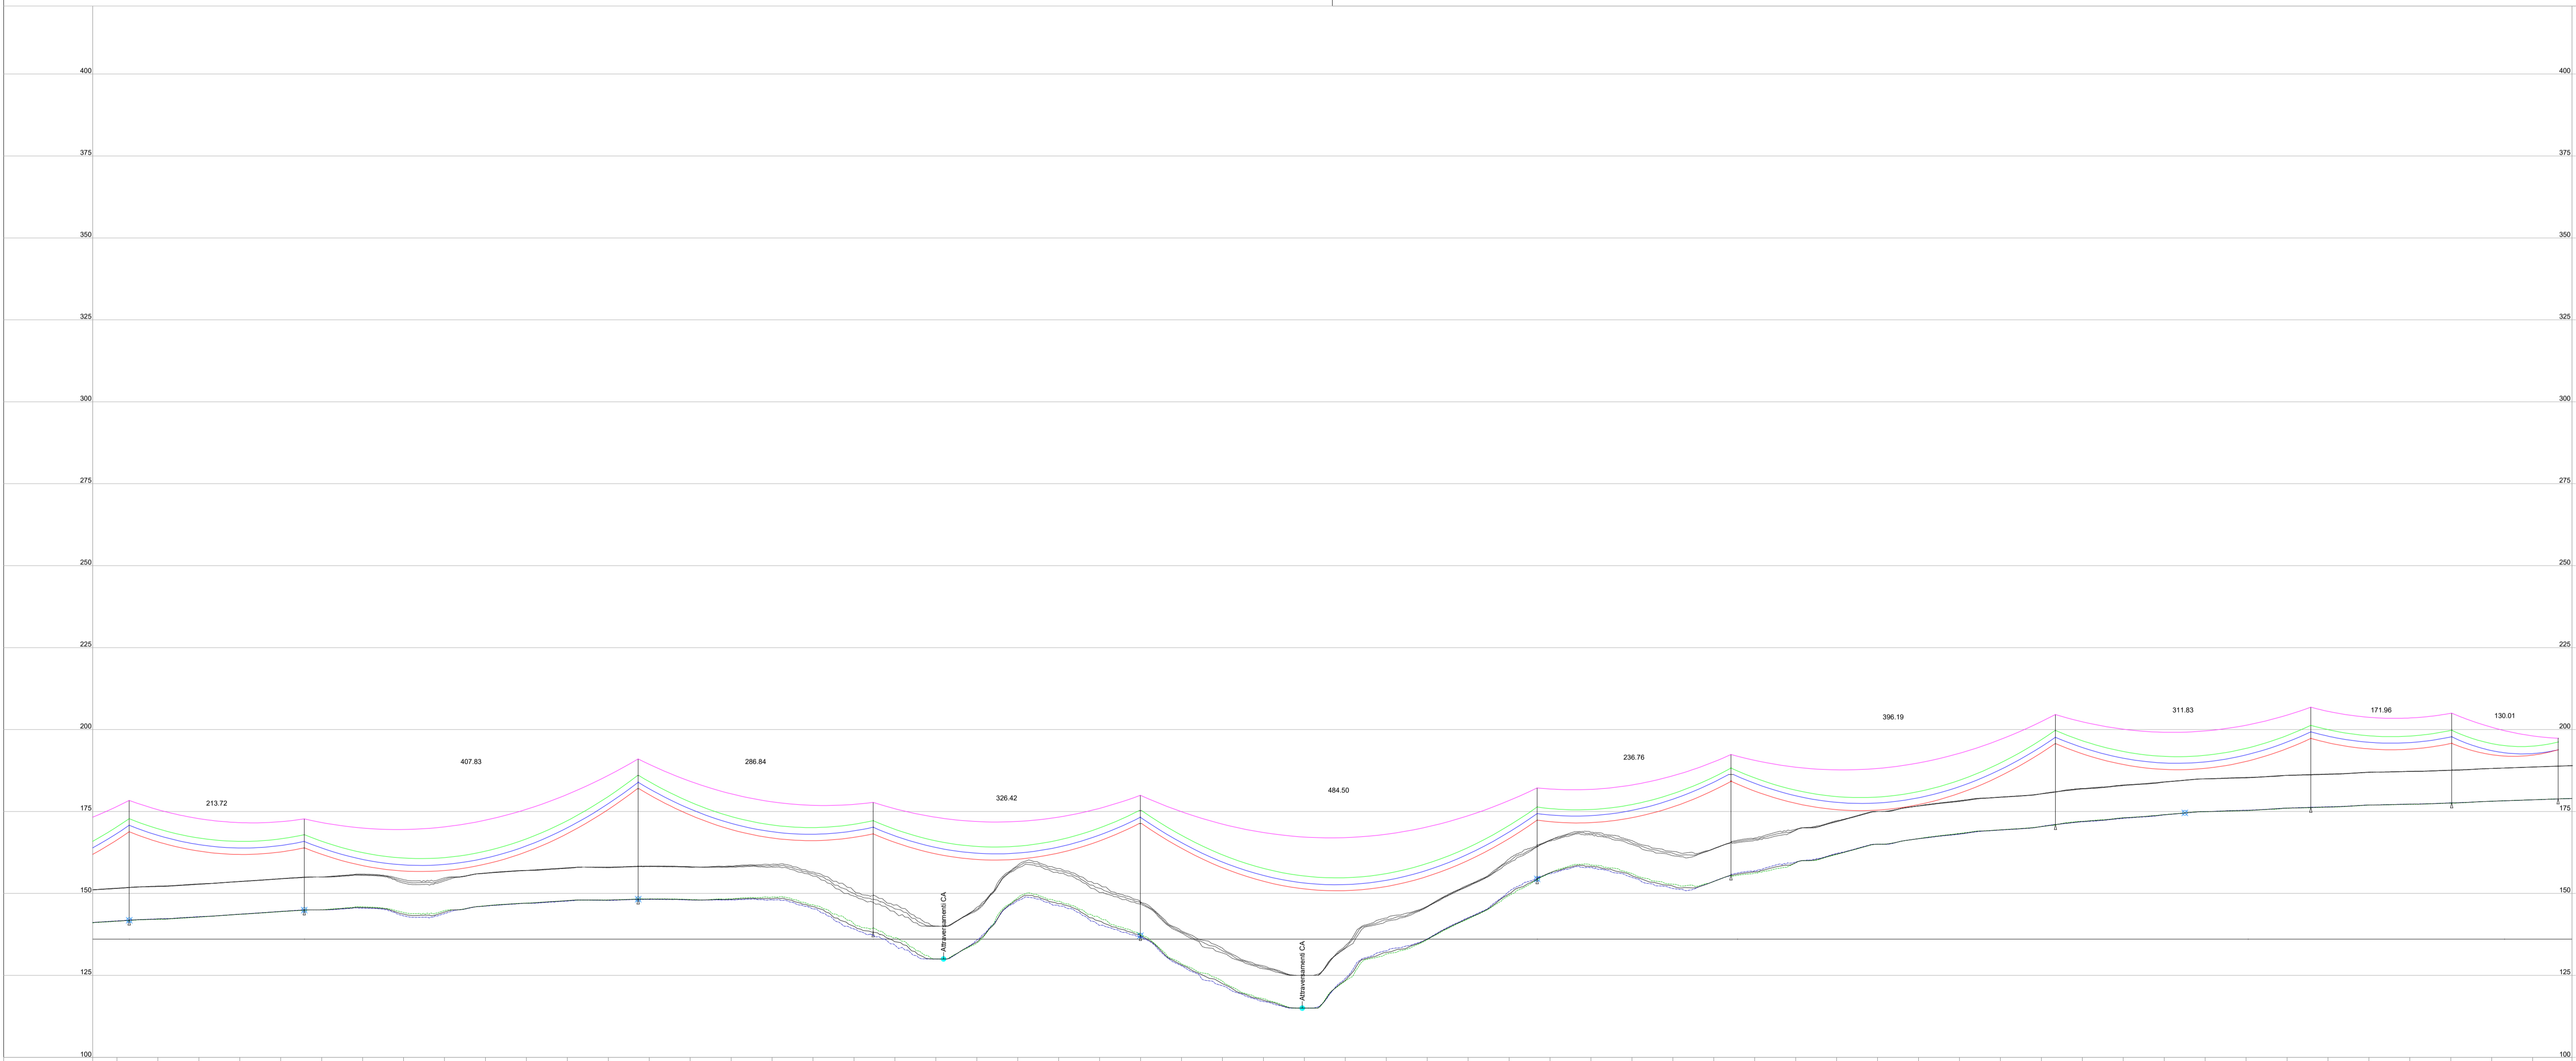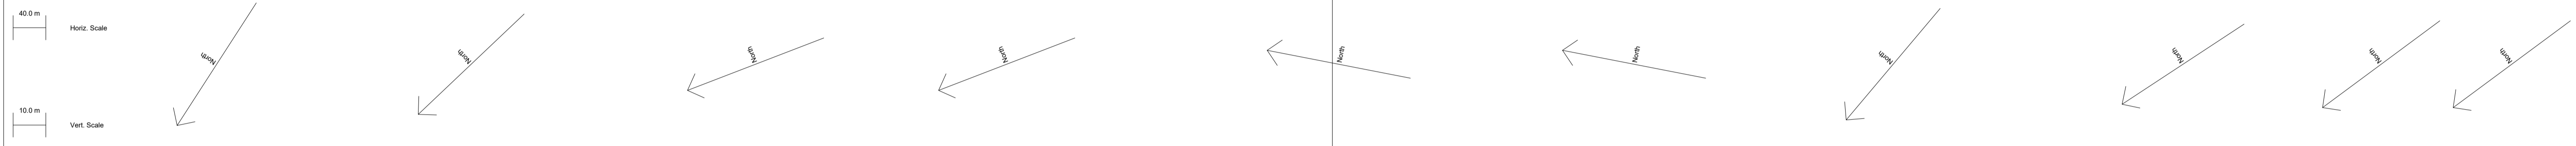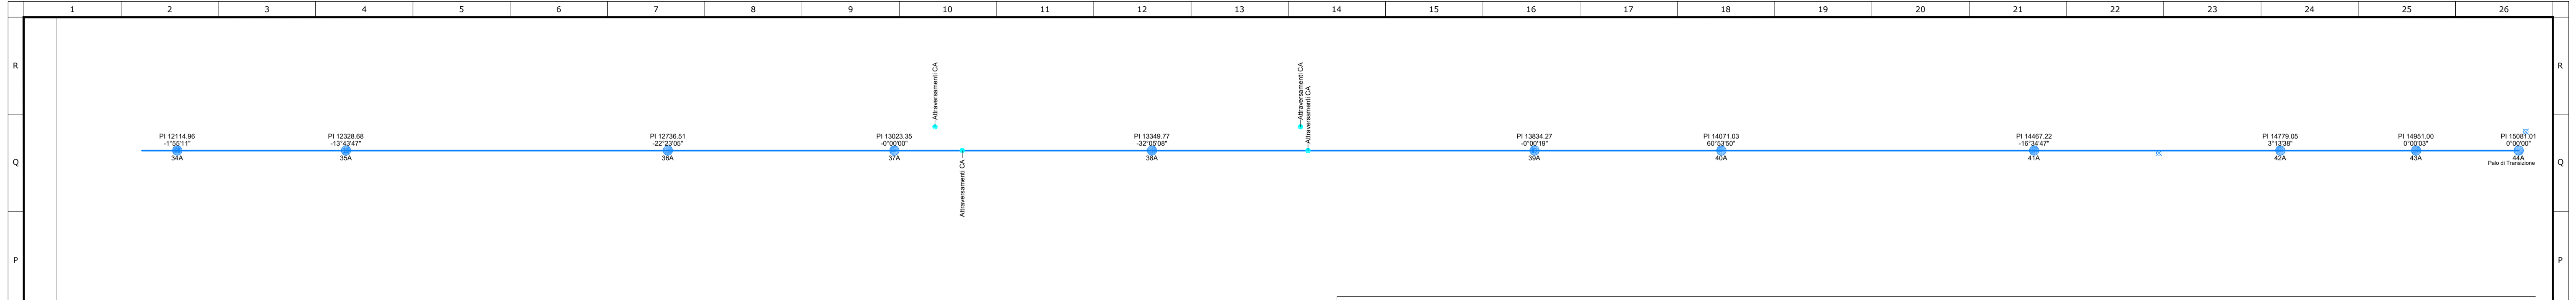

Stationing	E=507233.22	E=507303.59	E=506773.08	E=506669.95	E=506552.59	E=506445.14	E=506337.43	E=506218.24	E=506113.89	E=506006.51
Distanza Progressiva	12114.96	12328.68	12736.51	13023.35	13349.77	13834.27	14071.03	14467.22	14779.05	15081.01
Quota Terreno	141.82	144.93	148.24	138.23	137.14	154.41	155.57	171.00	176.22	178.84
Numero del Solcigno	34A	35A	36A	37A	38A	39A	40A	41A	42A	43A
Altezza Uti/Altezza Totale	26.96/36.55	17.96/27.80	32.96/42.80	29.96/39.55	32.96/42.80	17.96/27.80	236.76	26.96/36.80	396.19	24.00/33.59
Distanza Campata		213.72		407.83		286.84		326.42		484.50

00	Apr. 2022	Emissione	SE	GC
Revisione	Data	DESCRIZIONE	Redatto	Approvato
Cliente	Commissa		Scala	
GC POGGIO IMP I	Nuova SE "Serracapiola 2" ed Elettrodotti 150kV di connessione alla SE "Rotello"		-	
	Titolo		Foglio	
	Elettrodotti AT 150kV		5 di 5	
	Profilo Pianoaltimetrico con distribuzione sostegni		Id.	
	Linea Nord - Rotello 1		013.21.01.W05	

