




LEGENDA

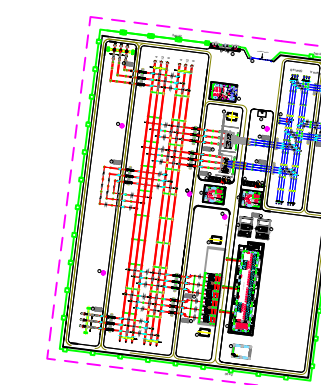

Futura SE 380/150/36 kV "BELPASSO"



Cavidotto 36kV collegamento Sorgenia Acquarius S.r.l.



Cabina utente 36kV

Rev.	Data	Descrizione revisione	Redatto	Controllato	Approvato
00	10.11.2023	EMISSIONE A SEGUITO COMMENTI TERNA	V.VERGELLI	V.VERGELLI	V.VERGELLI

Scala	Formato Stampa	Numero documento
1:5.000	571 x 820	
	Foglio	
	1 di 1	

Rif.	Fase	Tipo doc.	Progr. doc.	Rev.
21339	D	D	0021	00

CLIENTE:

Progettista: Ing. Vincenzo Vergelli

N.	DATA	DESCRIZIONE	ESAMINATO	ACCETTATO


NUMERO E DATA ORDINE: _____

MOTIVO DELL'INVIO: PER ACCETTAZIONE PER INFORMAZIONE


CODIFICA ELABORATO	
D0021	
TITOLO ELABORATO	TIPOLOGIA ELABORATO
Sezione 36kV di nuova S/E 380/150/36 kV della RTN in entra-esce alla linea 380 kV "Chiaromonte Gulfi-Paternò"	DISEGNO
Inquadramento su ortofoto con opere utente	PROGETTO
	PTO OPERE UTENTE

NOME DEL FILE	SCALA CAD	FORMATO	SCALA	FOGLIO
21339_DD_0021_Inquadramento su ortofoto con opere utente_00	1 unità = 1 mm	571 x 820	-	1 / 1

Sul presente elaborato sussiste il DIRITTO DI PROPRIETA'. Qualsiasi utilizzo non preventivamente autorizzato sarà perseguito ai sensi della normativa vigente.

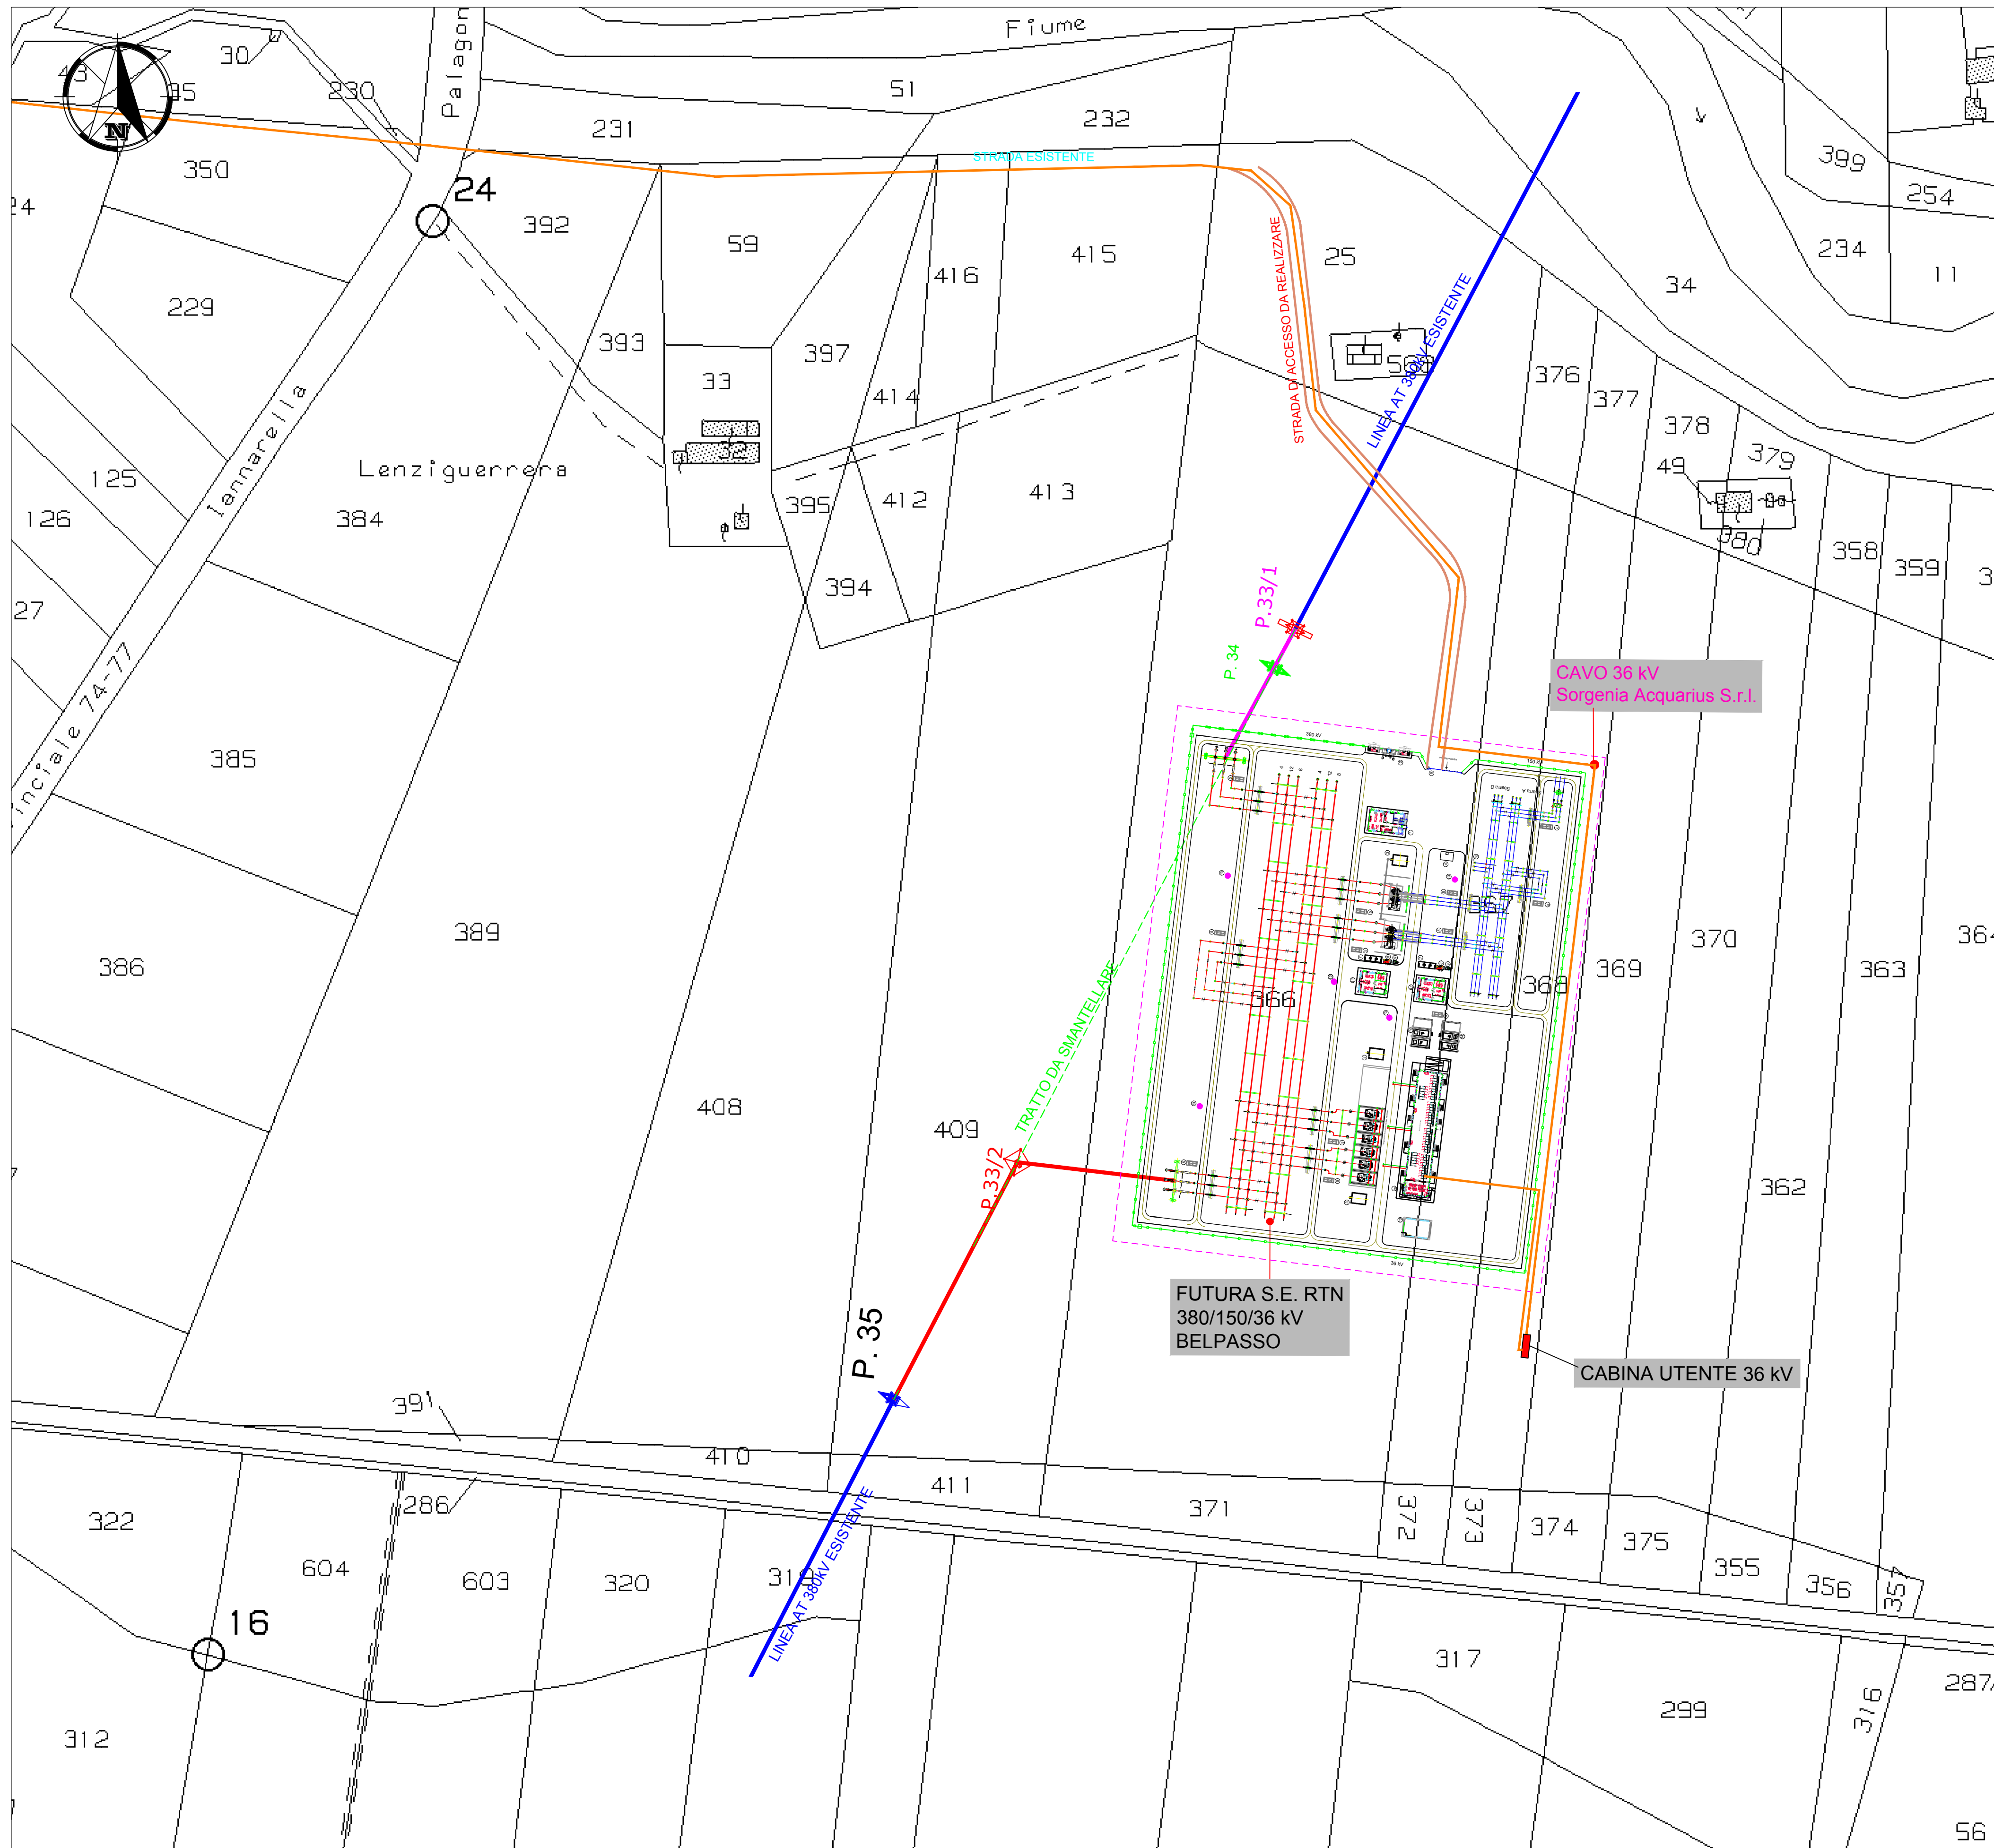

LEGENDA

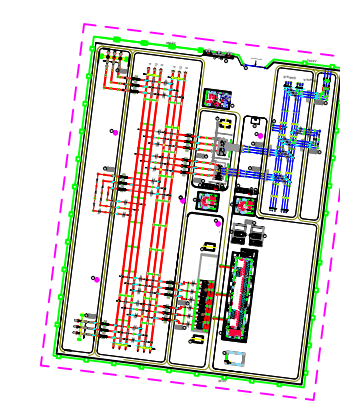

Futura SE 380/150/36 kV "BELPASSO"

CAVIDOTTO 36kV collegamento Sorgenia Acquarius S.r.l.

CABINA UTENTE 36kV


Rev.	Data	Descrizione revisione	Redatto	Controllato	Approvato
00	10.11.2023	EMMISSIONE A SEGUITO DI COMMENTI TERNA	V.VERGELLI	V.VERGELLI	V.VERGELLI
Scala		Formato Stampa 571 x 820	Numero documento		
1:2.000		Foglio 1 di 1	Rif. 21339	Fase D	Progr. doc. D
CLIENTE				Progettista Ing. Vincenzo Vergelli	

N.	DATA	DESCRIZIONE	ESAMINATO	ACCETTATO


NUMERO E DATA ORDINE:		<input checked="" type="checkbox"/> PER ACCETTAZIONE <input type="checkbox"/> PER INFORMAZIONE	
CODIFICA ELABORATO			
D0022		TIPOLOGIA ELABORATO	
TITOLO ELABORATO		DISEGNO	
Sezione 36kV di nuova S/E 380/150/36 kV della RTN in entra-esce alla linea 380 kV "Chiaromonte Gulfi-Paternò"		PROGETTO	
Inquadramento su catastale con opere utente		PTO OPERE UTENTE	

NOME DEL FILE	SCALA CAD	FORMATO	SCALA	FOGLIO
21339_DD_0022_Inquadramento su catastale con opere utente_00	1 unità = 1 mm	571 x 820	1:2000	1 / 1

Salvo presente elaborato sussiste il DIRITTO DI PROPRIETA'. Qualsiasi utilizzo non preventivamente autorizzato sarà perseguito ai sensi della normativa vigente.

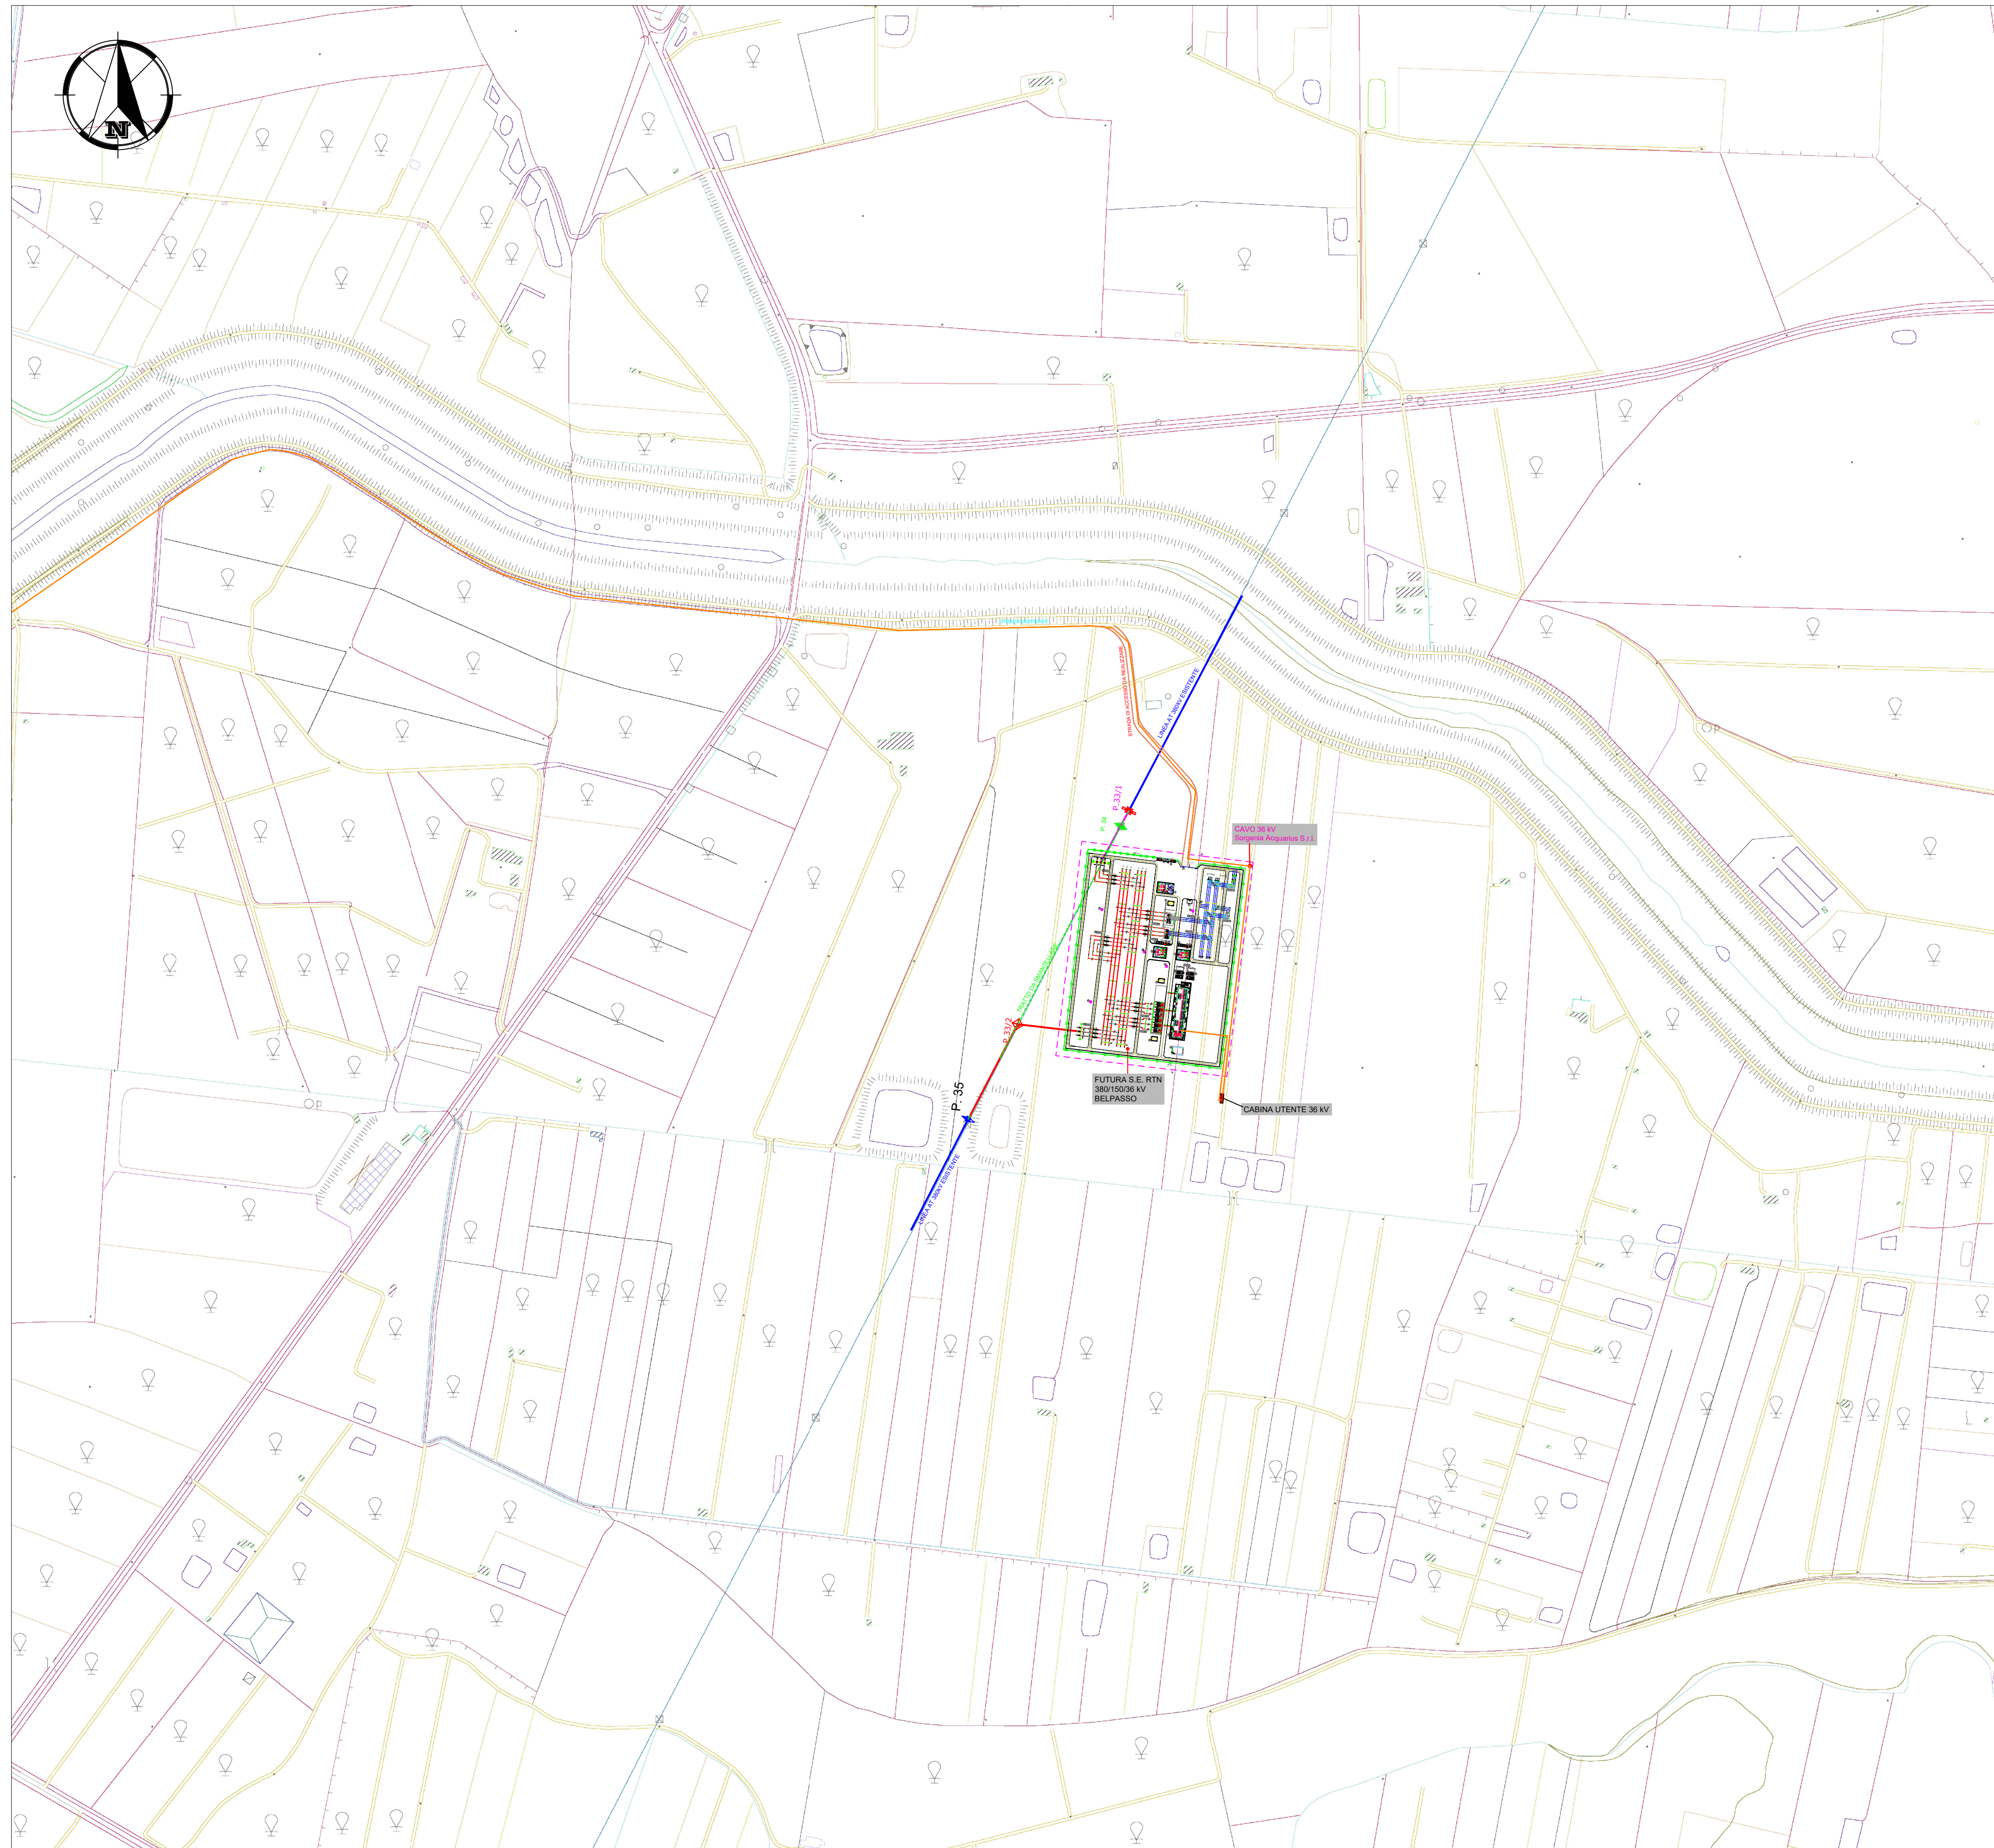

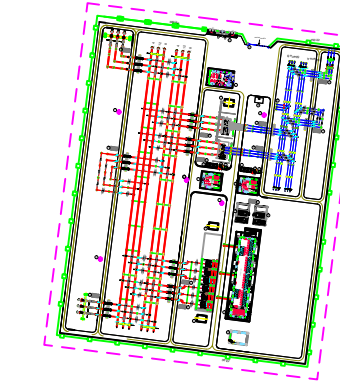

LEGENDA




Futura SE 380/150/36 kV "BELPASSO"

- Cavidotto 36kV collegamento Sorgenia Acquarius S.r.l.
- Cabina utente 36kV

Rev.	Data	Descrizione revisione	Redatto	Controllato	Approvato		
00	10.11.2023	EMMISSIONE A SEGUITO DI COMMENTI TERNA	V.VERGELLI	V.VERGELLI	V.VERGELLI		
Scala	Formato Stampa	Numero documento	Rif.	Fase	Tipo doc.	Progr. doc.	Rev.
1:5.000	571 x 820		21339	D	D	0023	00
	Foglio						
	1 di 1						
CLIENTE			Progettista		 		

N.	DATA	DESCRIZIONE	ESAMINATO	ACCETTATO

NUMERO E DATA ORDINE:		<input checked="" type="checkbox"/> PER ACCETTAZIONE		<input type="checkbox"/> PER INFORMAZIONE	
MOTIVO DELL'INVIO:					
CODIFICA ELABORATO					
D0023				TIPOLOGIA ELABORATO	
TITOLO ELABORATO				DISEGNO	
Sezione 36kV di nuova S/E 380/150/36 kV della RTN in entra-esce alla linea 380 kV "Chiaromonte Gulfi-Paternò"				PROGETTO	
				PTO OPERE UTENTE	
Inquadramento su C.T.R. con opere utente					

NOME DEL FILE	SCALA CAD	FORMATO	SCALA	FOGLIO
21339_DD_0023_Inquadramento su C.T.R. con opere utente_00	1 unità = 1 mm	571 x 820	1:5.000	1 / 1

Sul presente elaborato sussiste il DIRITTO DI PROPRIETA'. Qualsiasi utilizzo non preventivamente autorizzato sarà perseguito ai sensi della normativa vigente.