
 


PROFILO TRATTA P.32 - P.37 ESISTENTE

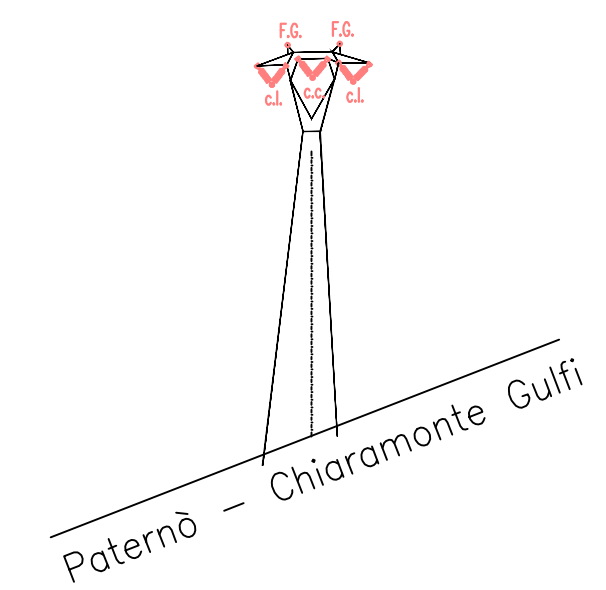

- LEGENDA**
- Profilo del terreno attuale
 - TP: Testa palo
 - ma/co: Mensola o Conduttore alto
 - mi/co: Mensola o Conduttore medio
 - ml/co: Mensola o Conduttore basso
 - mc/co: Mensola o Conduttore centrale
 - ml/co: Mensola o Conduttore laterale
 - MEZZA COSTA a mt. 15
 - MEZZA COSTA SINISTRA
 - MEZZA COSTA DESTRA
 - ALBERATURA - COLTURE
 - Gradi sessodecimali
 - ARMAMENTI CONDUTTORI
 - VV: sospensione doppia
 - TA: amarro triplo
 - DA: amarro doppio
 - sfera segnalamento

CONDUTTORI ESISTENTI:
3x1x31,5mm AL-AC
FUNI DI GUARDIA : 1x1x11,5mm A + 1x1x17,9mm F.O.
Zona "A"

Temperatura di rilievo 13°

