PROFILO RACCORDO DESTRO FUTURO
TRATTA P.32 - SE BELPASSO 380/150

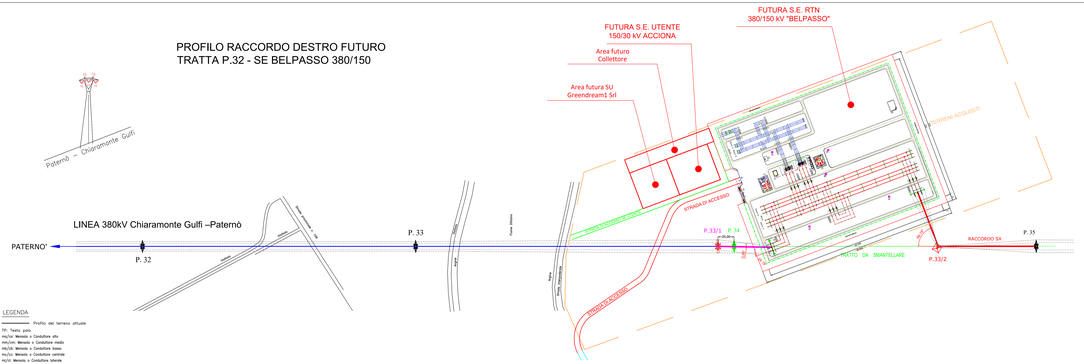

LEGENDA

Profilo del terreno attuale

TP: Testo palo
ms/ps: Mensola o Conduttore alto
mm/pm: Mensola o Conduttore medio
ml/pl: Mensola o Conduttore basso
mc/pc: Mensola o Conduttore centrale
mv/pv: Mensola o Conduttore laterale
MEZZA COSTA a mt. 15
MEZZA COSTA SINISTRA
MEZZA COSTA DESTRA
ALBERATURA = COLTURE
PUNTEGGIATA DEI FRANCHI
Gradi sessadecimali
ARMAMENTI CONDUTTORI
VV: sospensione singola
TA: amarro triplo
DA: amarro doppio
sfera sergolamento

TRATTA ESISTENTE — TRATTA FUTURA

CONDUTTORI ESISTENTI:
3x1x31.5mm AL–AC
FUNE DI GUARDIA : 1x1x11.5mm A +
1x1x17.9mm F.O.
Zona "A"

Temperatura di rilievo 13°

CONDUTTORI FUTURI:
2x1x41.1mm AL
FUNE DI GUARDIA : 1x1x11.5mm A +
1x1x17.9mm F.O.
Zona "A"

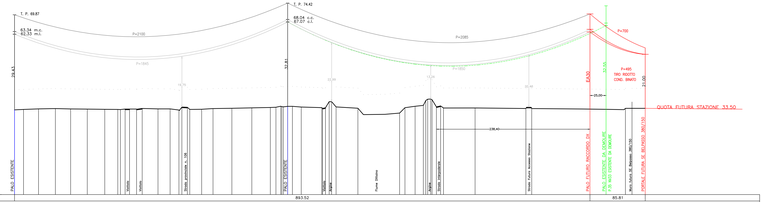
T. P. 49.87
T. P. 74.42
T. P. 79.30
T. P. 73.05
63.34 m.s.
62.33 m.s.
69.74 e.c.
67.27 e.c.
P=1100
P=2085
P=1840
P=1500
P=1400
P=1300
P=1100
P=1000
P=1050
P=1250
P=1400