




PROVINCIA : VITERBO  
 COMUNE : MONTALTO DI CASTRO

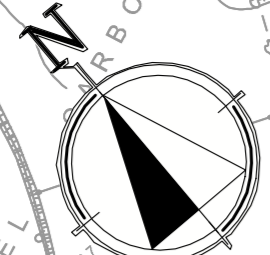

NUOVE VIABILITA'

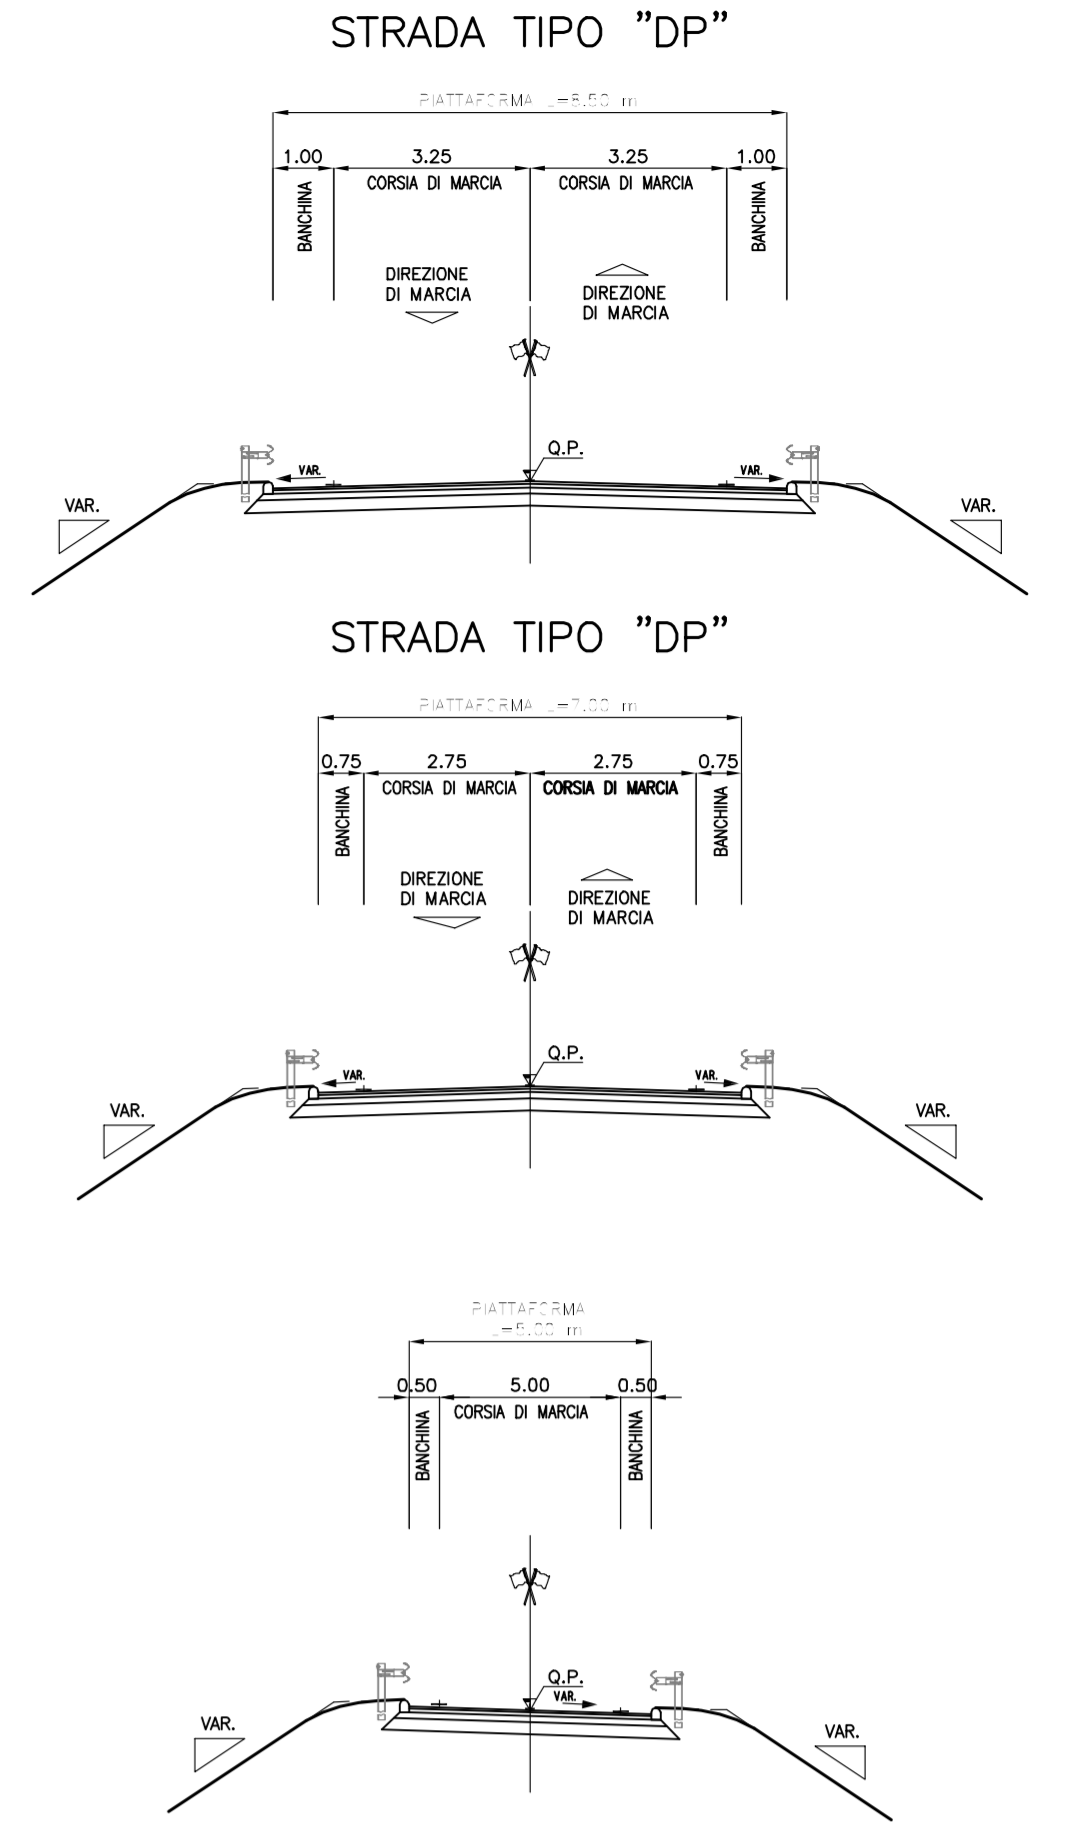


RIQUALIFICA VIABILITA' ESISTENTI  
 S.P. LITORANEA NORD

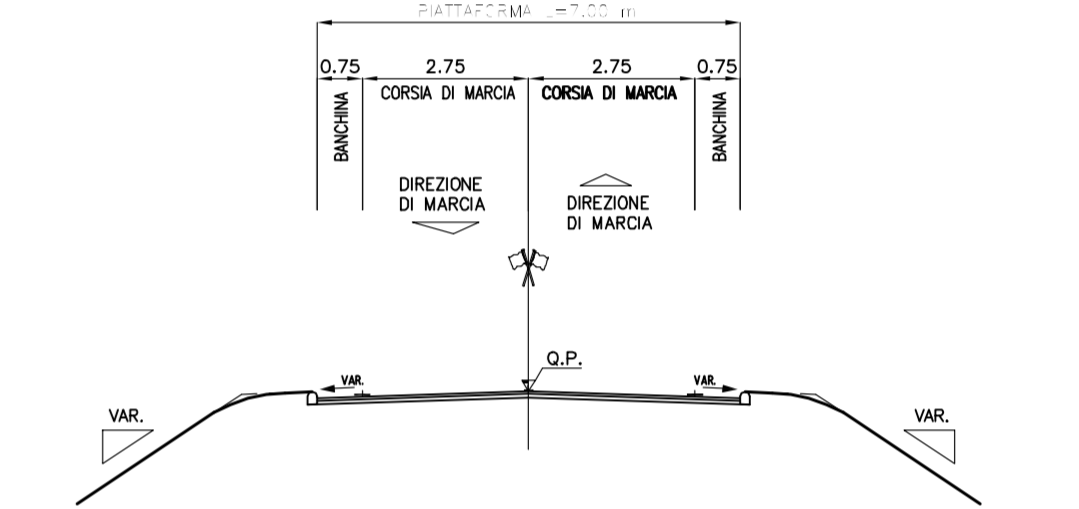

- INTERVENTI SULLA VIABILITA' ESTERNA
- Rinnovo pavimentazione
  - Ripristino banchine
  - Adeguamento segnaletico orizzontale e verticale
  - Messa in sicurezza delle intersezioni (rotatorie)

LEGENDA

- LOCALIZZAZIONE PROGETTO DEFINITIVO GIUGNO 2011
- LOCALIZZAZIONE PROGETTO DEFINITIVO IN OTTEMPERANZA ALLE PRESCRIZIONI CIPE
- - - LIMITE FASCIA DI RISPETTO PROGETTO DEFINITIVO PUBBLICATO FEBBRAIO 2012
- IN... VIABILITA' NON MODIFICATA RISPETTO AL PRECEDENTE PROGETTO
- INP... VIABILITA' MODIFICATA IN OTTEMPERANZA ALLE PRESCRIZIONI CIPE
- INP... VIABILITA' NUOVA IN OTTEMPERANZA ALLE PRESCRIZIONI CIPE

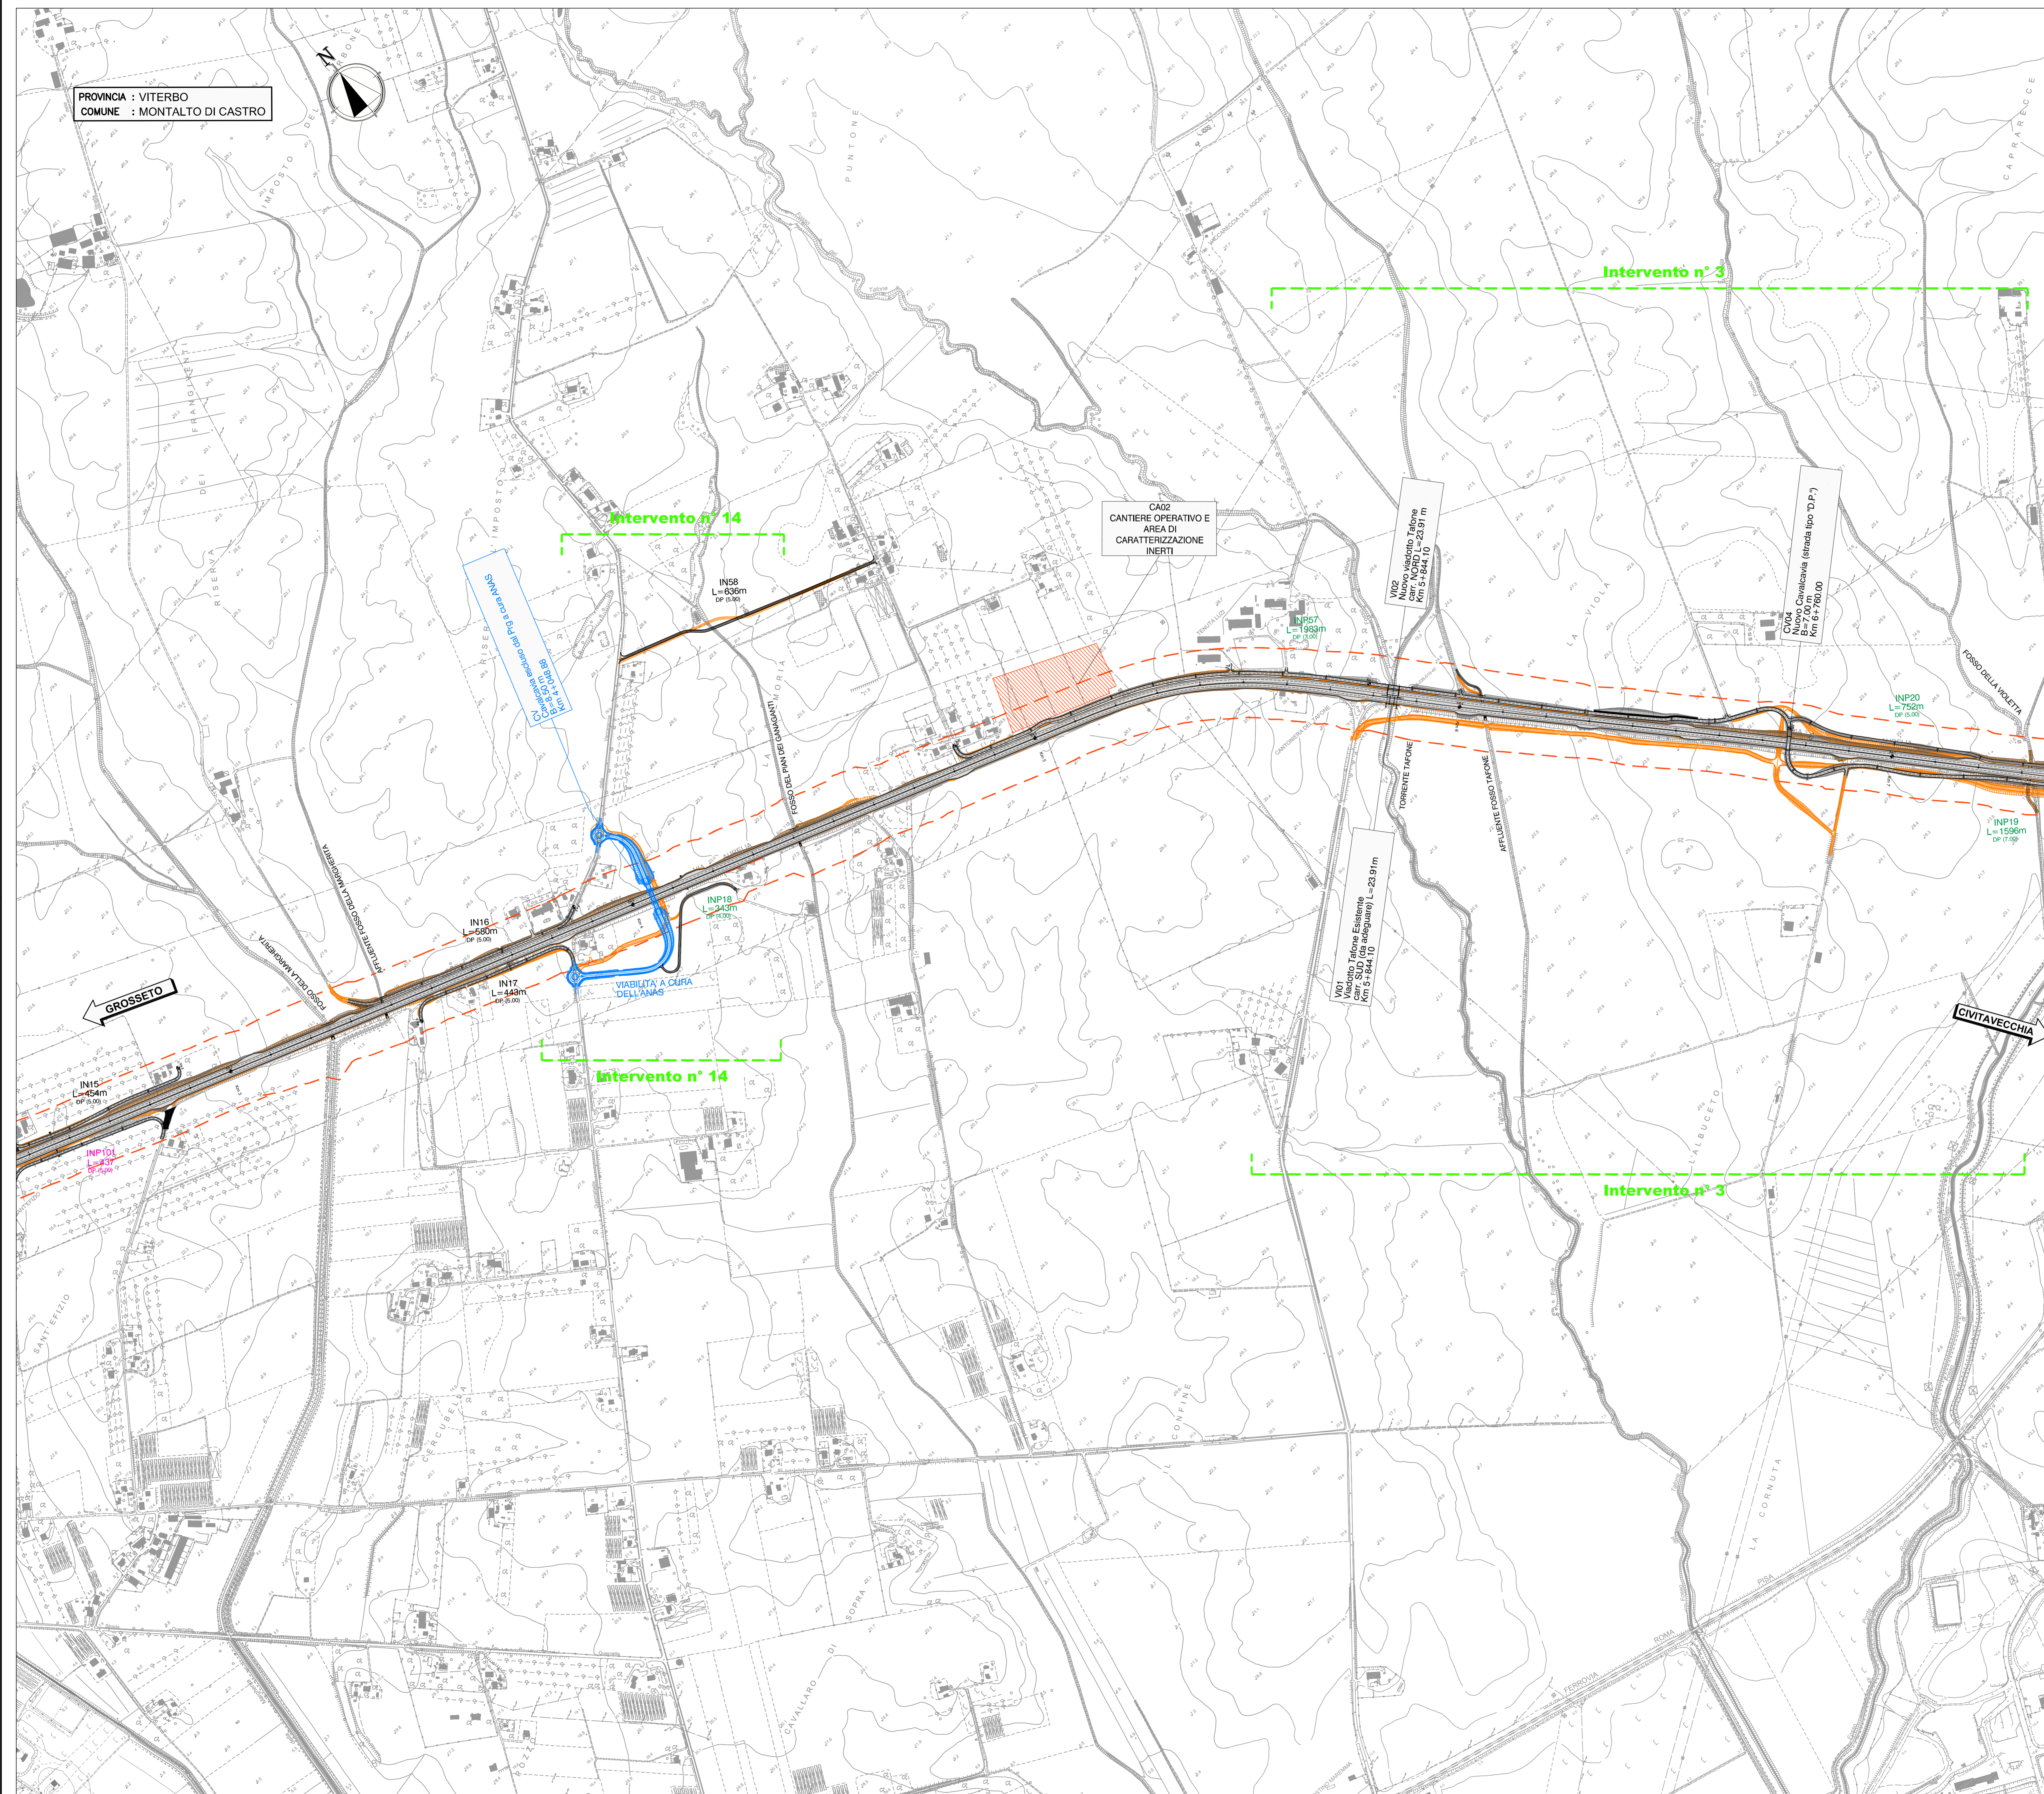

Società Autostrada Tirrenica p.A.

**AUTOSTRADA (A12) : ROSIGNANO – CIVITAVECCHIA**  
 LOTTO 6B  
 TRATTO: PESCIA ROMANA – TARQUINIA

**PROGETTO DEFINITIVO**  
 NUOVE LOCALIZZAZIONI IN OTTEMPERANZA ALLA DELIBERA CIPE  
 INFRASTRUTTURA STRATEGICA DI PREMINENTE INTERESSE  
 NAZIONALE LE CUI PROCEDURE DI APPROVAZIONE SONO REGOLATE  
 DALL' ART. 161 DEL D.LGS. 163/2006

**DOCUMENTAZIONE GENERALE**  
**PARTE GENERALE**  
 Planimetria Generale  
 dal Km 2+700.00 al Km 7+300.00  
 Confronto Localizzativo con il Progetto Definitivo giugno 2011

IL RESPONSABILE PROGETTAZIONE SPECIALISTICA Ing. Massimiliano Giacobbi Ord. Ingg. Milano N. 20746 RESPONSABILE UFFICIO STD		IL RESPONSABILE INTERAZIONE PRESSIONI SPECIALISTICHE Ing. Assuntore AET Ord. Ingg. Milano N. 20513 COORDINATORE GENERALE AFS		IL DIRETTORE TECNICO Ing. Maurizio Terenzi Ord. Ingg. Milano N. 16432 RESPONSABILE DIREZIONE SVILUPPO INFRASTRUTTURE	
OPERAZIONI ELABORAZIONE DIRETTORE codice contratto 12121606	FILE A. progettato STD002-1	DATA APRILE 2013	REVISIONE DATA 1 GENNAIO 2014	SCALA 1:5000	
COORDINATORE A CURA DI <b>spea</b> ingegneria europea		ELABORAZIONE PROGETTO A CURA DI IL RESPONSABILE UFFICIO/STUDIO Ing. Massimiliano Giacobbi - Ord. Ingg. Milano N. 20746		RESPONSABILE DI COMANDA Arch. Maria Giuseppina Ord. Arch. Venezia N. 1284	
VISTO DEL COMMITTENTE <b>SAT</b>		VISTO DEL CONCESSIONARIO Ministero delle Infrastrutture e dei Trasporti		COORDINATORE OPERATIVO DI PROGETTO	