



PROVINCIA : VITERBO
 COMUNE : MONTALTO DI CASTRO

NUOVE VIABILITA'


STRADA TIPO "DP"

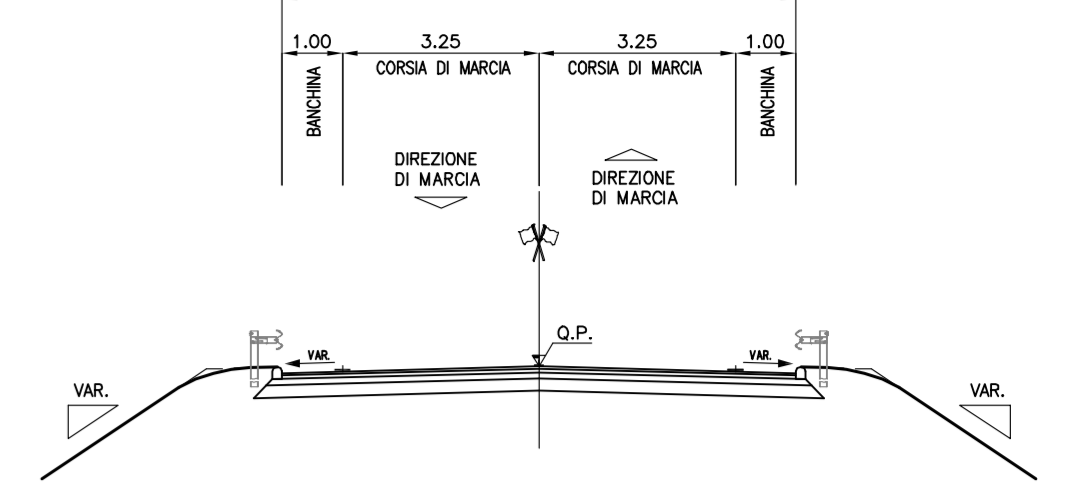


STRADA TIPO "DP"

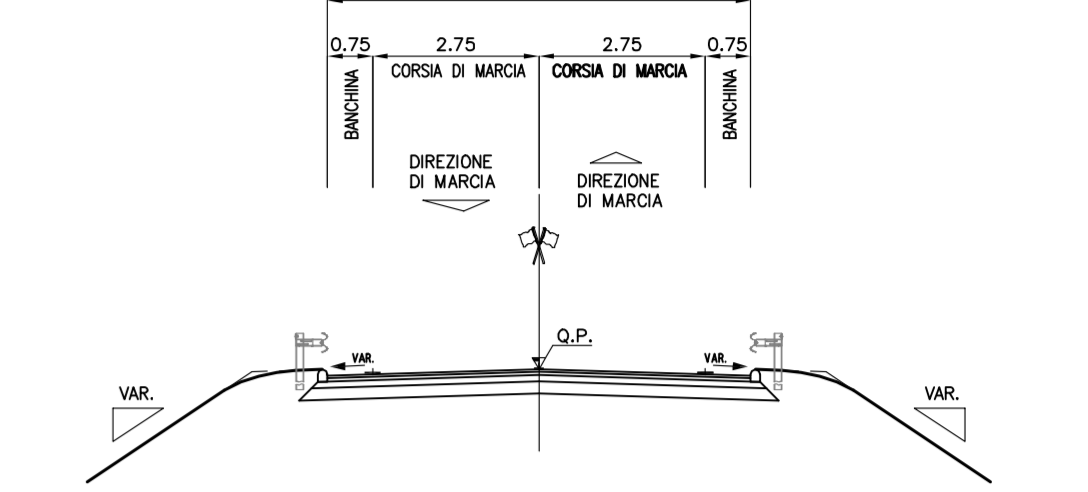

STRADA TIPO "DP"

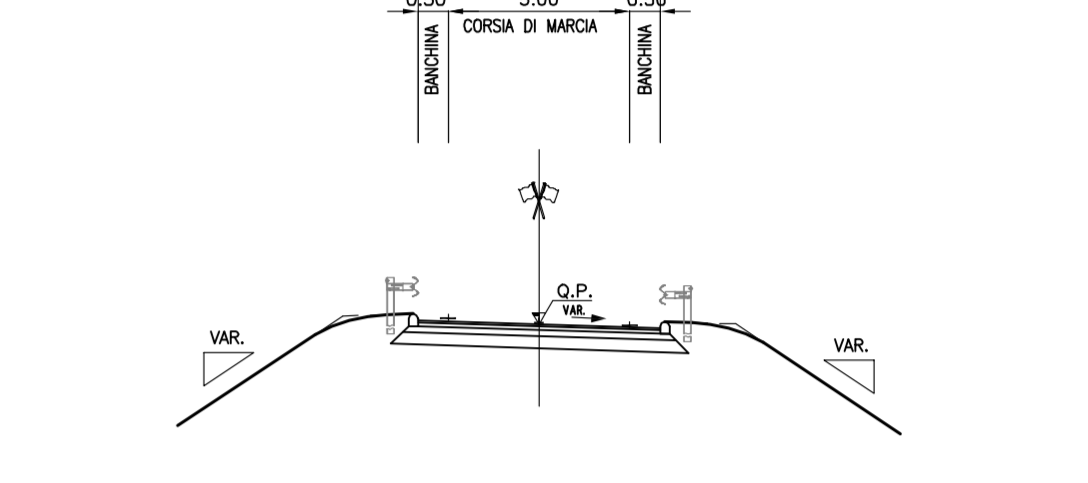

RIVALUTAZIONE VIABILITA' ESISTENTI
 S.P. LITORANEA NORD

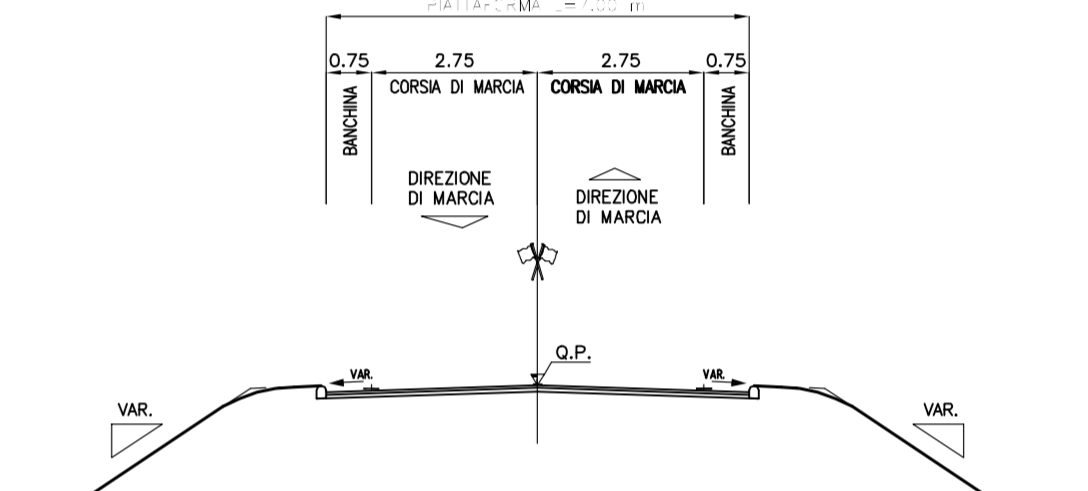

- INTERVENTI SULLA VIABILITA' ESTERNA
- Risanamento pavimentazione
 - Ripristino banchine
 - Adeguamento segnaletica orizzontale e verticale
 - Messa in sicurezza delle intersezioni (rotatorie)

LEGENDA

- LOCALIZZAZIONE PROGETTO DEFINITIVO GIUGNO 2011
- LOCALIZZAZIONE PROGETTO DEFINITIVO IN OTTEMPERANZA ALLE PRESCRIZIONI CIPE
- LIMITI FASCIA DI RISPETTO PROGETTO DEFINITIVO PUBBLICATO FEBBRAIO 2012
- IN... VIABILITA' NON MODIFICATA RISPETTO AL PRECEDENTE PROGETTO
- INP... VIABILITA' MODIFICATA IN OTTEMPERANZA ALLE PRESCRIZIONI CIPE
- INP.../VSP... VIABILITA' NUOVA IN OTTEMPERANZA ALLE PRESCRIZIONI CIPE



Società Autostrada Tirrenica p.a.

AUTOSTRADA (A12) : ROSIGNANO – CIVITAVECCHIA
 LOTTO 6B
 TRATTO: PESCIA ROMANA – TARQUINIA

PROGETTO DEFINITIVO
 NUOVE LOCALIZZAZIONI IN OTTEMPERANZA ALLA DELIBERA CIPE
 INFRASTRUTTURA STRATEGICA DI PREMINENTE INTERESSE
 NAZIONALE LE CUI PROCEDURE DI APPROVAZIONE SONO REGOLATE
 DALL' ART. 161 DEL D.LGS. 163/2006

DOCUMENTAZIONE GENERALE

PARTE GENERALE
 Planimetria Generale
 dal Km 12+100.00 al Km 16+700.00
 Confronto Localizzativo con il Progetto Definitivo giugno 2011

