DETTAGLIO WTG 9

SCALA 1:2.000

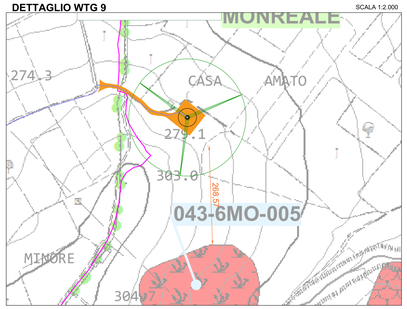

DETTAGLIO WTG 12

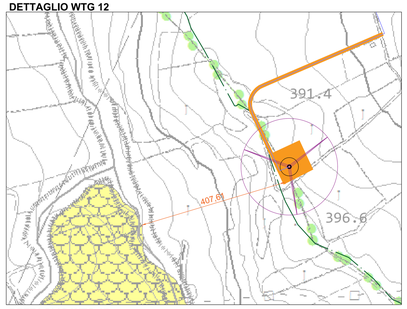

DETTAGLIO WTG 17

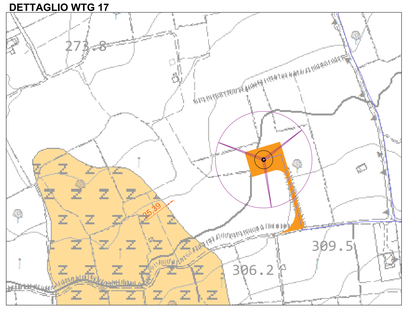

DETTAGLIO WTG 19

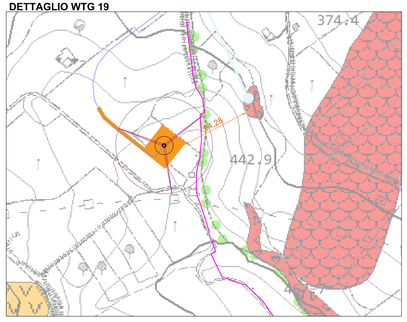

ANALISI GENERALE PIANO D'ASSETTO IDROGEOLOGICO-CARTA DEI DISSESTI

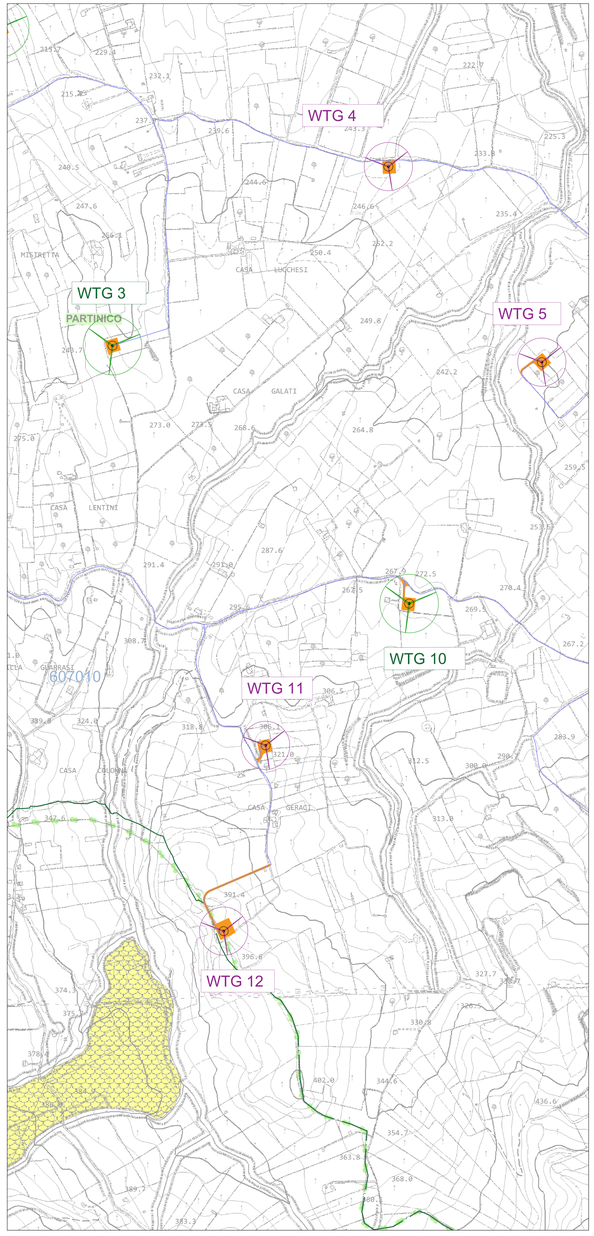

SCALA 1:4.000

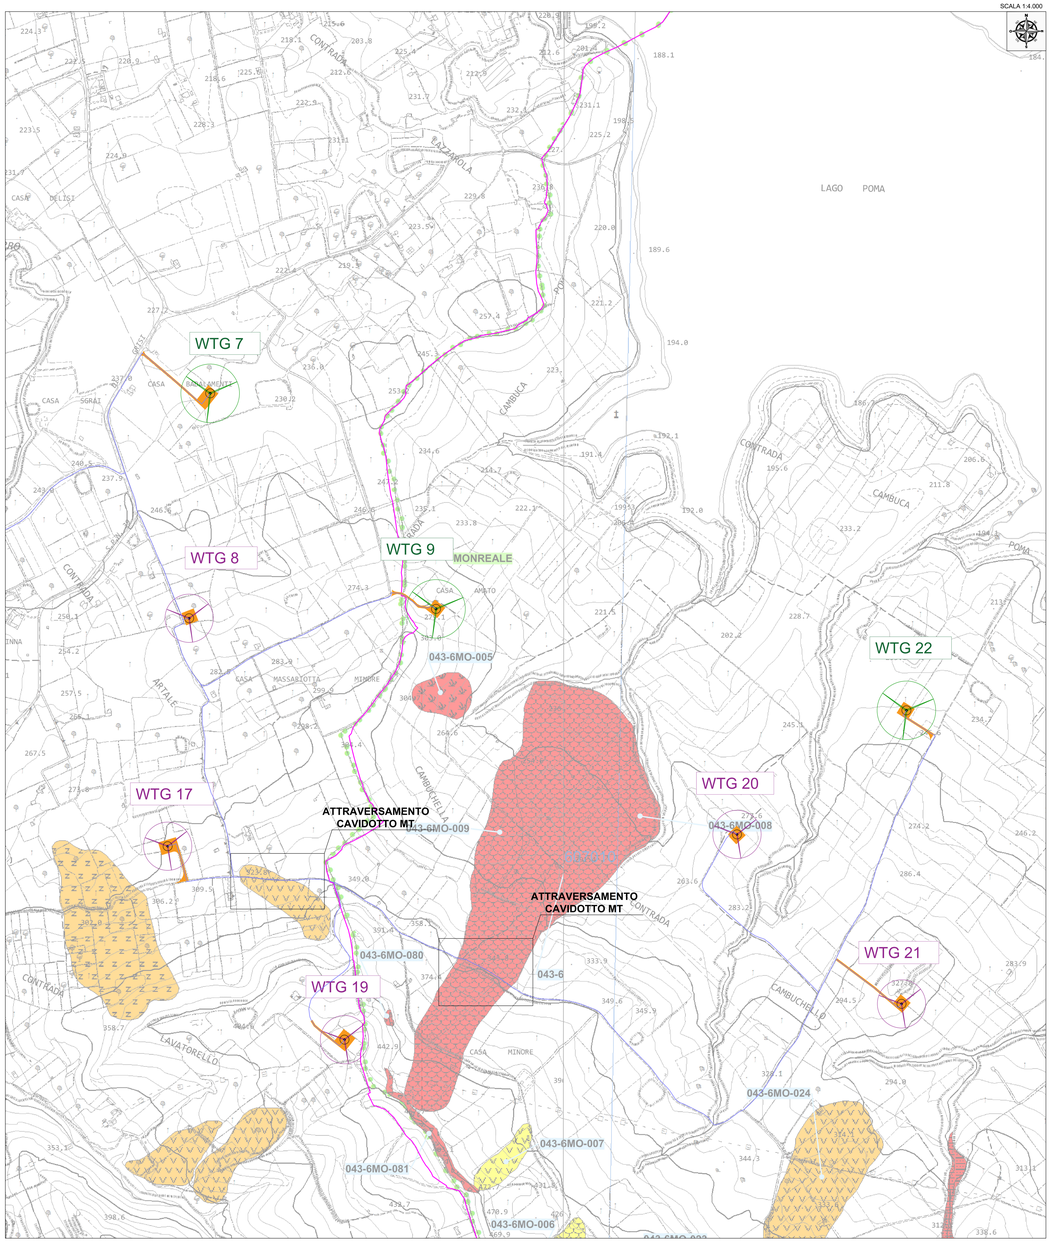

LEGENDA

- Aerogeneratore 6.6 MW
- Aerogeneratore 5 MW
- Confine Provinciale
- Confine Comunale
- Tracciato cavidotto MT
- Tracciato cavidotto AT
- Strade e piazzole di nuova realizzazione
- Area Impianto di produzione Idrogeno Verde altro Proponente
- Area nella disponibilità del Proponente
- Area nuova stazione di rete Partinico 2
- Area stazione utente di trasformazione
- Area stazione utente

PIANO D'ASSETTO IDROGEOLOGICO

(Carta dei Dissesti)
FONTE: Regione Siciliana- Assessorato Regionale Territorio e Ambiente –
Dipartimento Territorio e Ambiente – Assetto del Territorio e della Difesa del Suolo

FENOMENI FRANOSI

- Crollo e/o ribaltamento
- Colamento rapido
- Sprofondamento
- Scorrimento
- Frana complessa
- Espansione laterale o deformazione gravitativa (DGPV)
- Colamento lento
- Area a franosità diffusa
- Deformazione professionale lenta
- Calanco
- Dissesti conseguenti ad erosione accelerata
- Sito di attenzione

STATO DI ATTIVITA'

- Attivo
- Inattivo
- Quiescente
- Stabilizzato artificialmente o naturalmente
- Limite bacino idrografico
- Limite area territoriale
- Limite comunale

Doc. di riferimento :
SP16EPD002.1_00 - Carta_dei_dissesti

REGIONE SICILIA
CITTA' METROPOLITANA DI PALERMO

PROGETTO:
Località Impianto
COMUNE DI PARTINICO CONTRADA BOSCO
COMUNE DI MONREALE (PA) CONTRADA CAMBUCA
Località Connessione:
COMUNE DI PARTINICO (PA) CONTRADA TAMMÈ

Oggetto:

PROGETTO DEFINITIVO
Realizzazione di
impianto Eolico denominato S&P 16 di 109.40 MW

CODICE ELABORATO:			
PROGENITORE	FINALITA' DEL DOCUMENTO	PROGRESSIVO	REV
EPD	EPD	28.1	00

APPR = ELABORATO DEL PROGETTO COMPLETO; RDL = RELAZIONE;
ADPP = ALTRA DOCUMENTAZIONE; RFF = FINANZA;

DATA: 12/04/2024

Rev.	Data Rev.	Data Rev.
00	12/04/2024	

ELABORATO:
SP16EPD028.1_00 -
Carta_di_dettaglio_PAI_Carta_dei_dissesti

DAV: EPD028.1

SCALA: VARIE

PROGETTISTI:

Ing. Sapienza Angelo

Ing. Rizzuto Vincenzo
Firmato digitalmente da
vincenzo rizzuto
C = IT

SPAZIO RISERVATO PER LE APPROVAZIONI

SOCIETA':
S&P 16 S.R.L.
SICILIA E PROGRESSO
sede legale: Corso dei Mille 152, 90047 Partinico (PA)
P.iva: 07555610828 tel.: 0923567430
email: sr@pippoasp100@gmail.com
pec: sr@pippoasp100@pec.it

SICILIA E PROGRESSO

Il presente documento è proprietà esclusiva della società S&P 16 S.R.L. Vietata ogni copia o diffusione al di fuori delle prescrizioni di legge senza autorizzazione scritta della società.
Il presente documento non può essere utilizzato per scopi diversi da quelli per i quali è stato redatto.