


Profilo Longitudinale Scala 1:2000/200

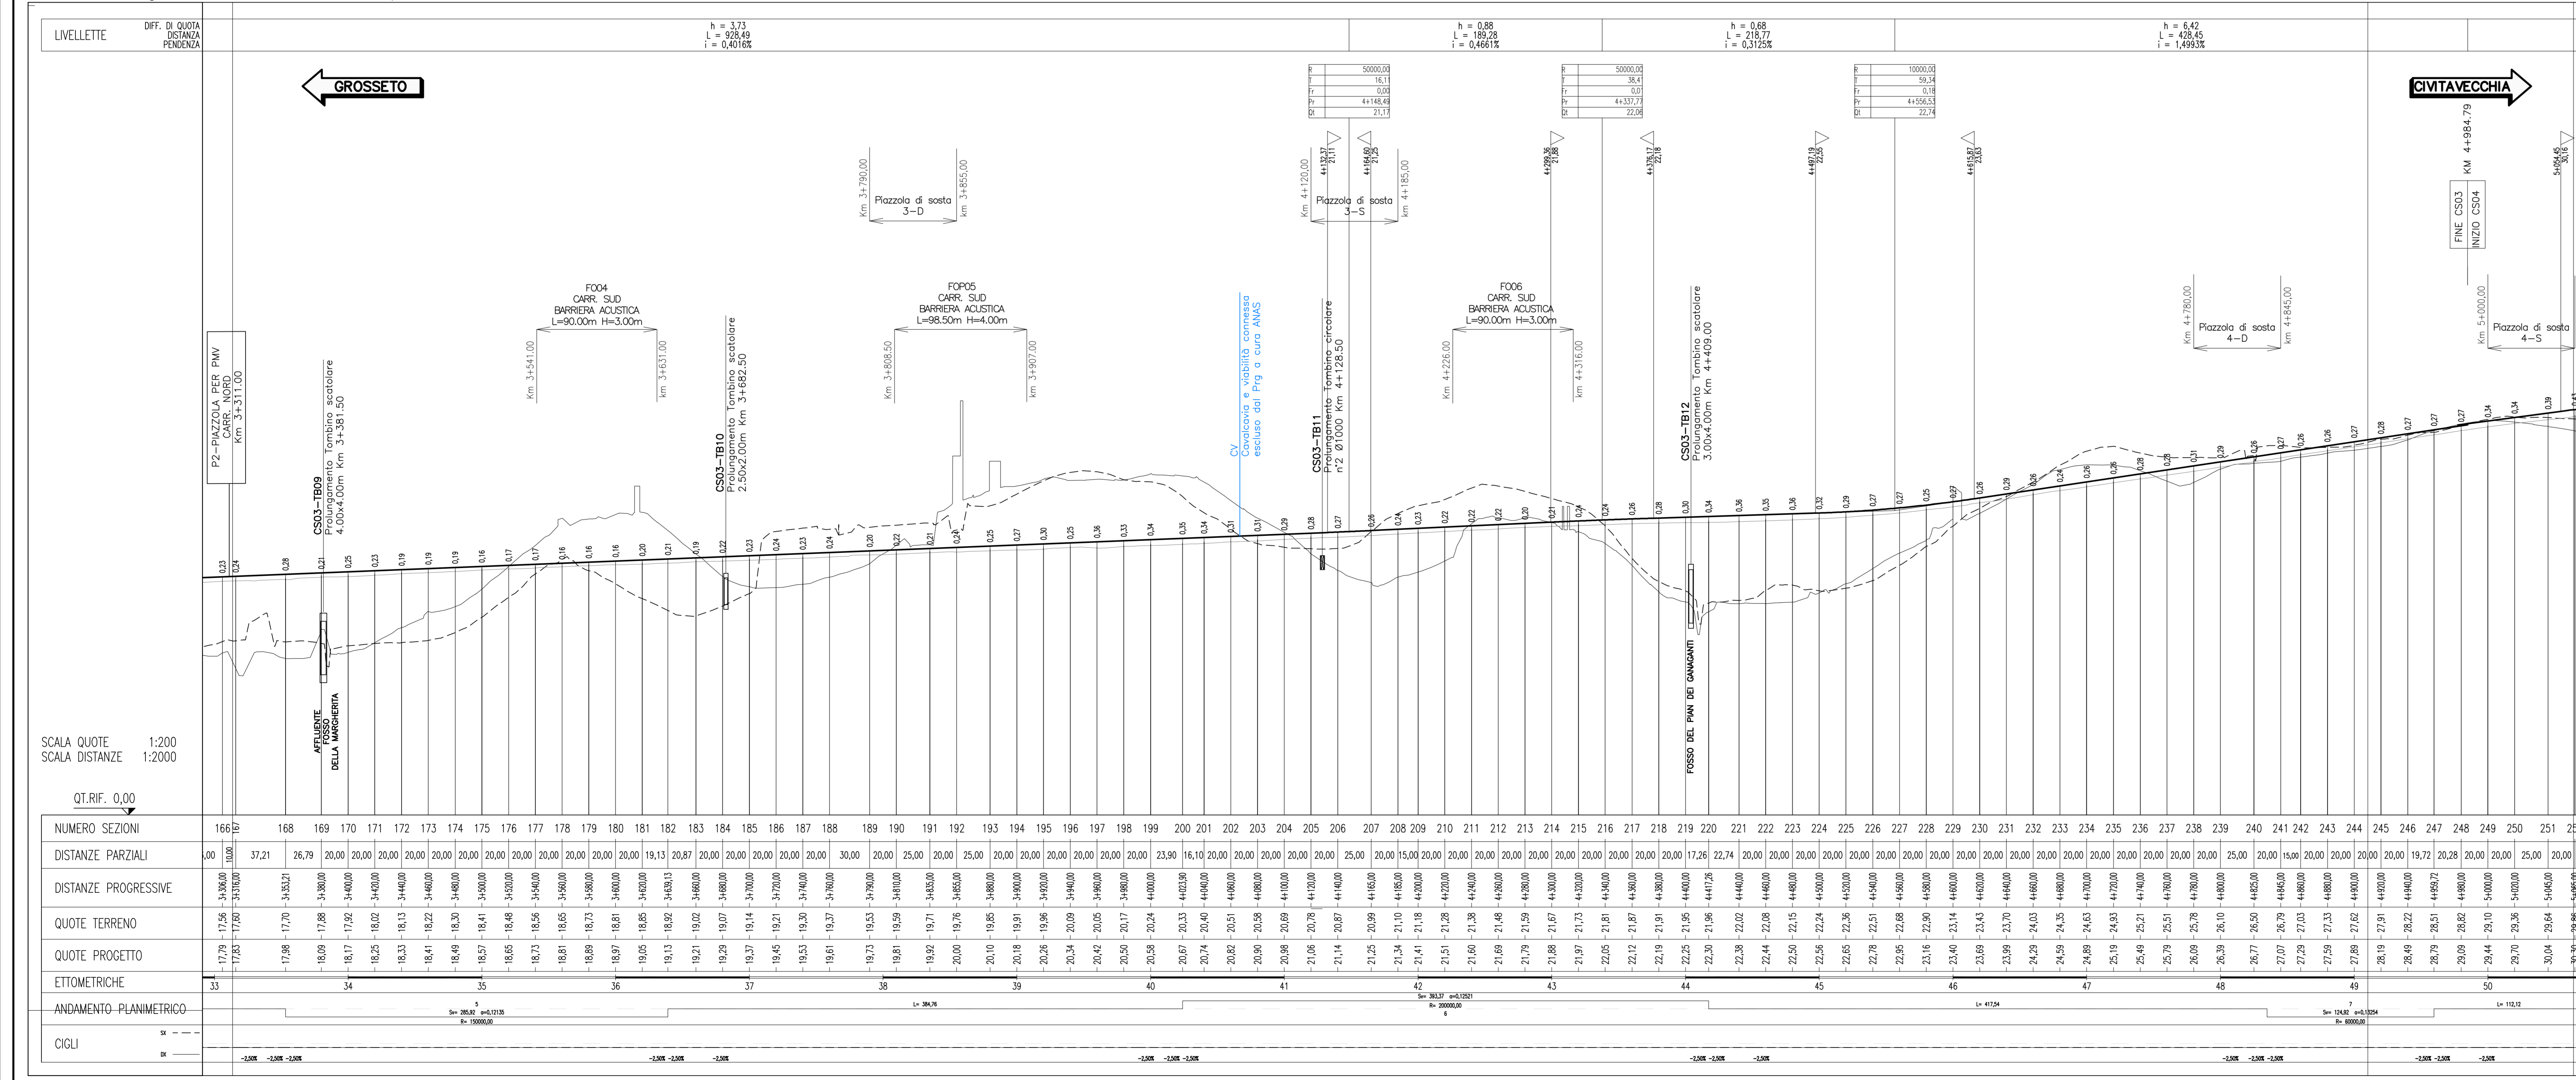

SAT Società Autostrada Tirrenica p.a.

AUTOSTRADA (A12) : ROSIGNANO – CIVITAVECCHIA
LOTTO 6B
TRATTO: PESCIA ROMANA – TARQUINIA
PROGETTO DEFINITIVO
 NUOVE LOCALIZZAZIONI IN OTTEMPERANZA ALLA DELIBERA CIPE
 INFRASTRUTTURA STRATEGICA DI PREMINENTE INTERESSE
 NAZIONALE LE CUI PROCEDURE DI APPROVAZIONE SONO REGOLATE
 DALL' ART. 161 DEL D.LGS. 163/2006

AU – CORPO AUTOSTRADALE
PARTE STRADALE
 Planimetria e Profilo Longitudinale di progetto
 dal Km 3+160.00 al Km 4+900.00

IL RESPONSABILE PROGETTAZIONE SPECIALISTICA Ing. Massimo Giosabelli Dir. Pogg. Milano N. 20746 RESPONSABILE A CURA DI	IL RESPONSABILE INTERAZIONE PRESSIONI SPECIALISTICHE Ing. Massimo Ariè Dir. Pogg. Milano N. 20013 COORDINATORE GENERALE APS	IL DIRETTORE TECNICO Ing. Maurizio Torrali Dir. Pogg. Milano N. 16492 RESPONSABILE DIVISIONE GRUPPO INFRASTRUTTURE
---	---	--

REVISIONI	DATA	REVISIONE


 COORDINATORE OPERATIVO DI PROGETTO

VISTO DEL COMMITTENTE SAT

VISTO DEL CONCESSIONARIO Ministero delle Infrastrutture e dei Trasporti
 Direzione Generale Infrastrutture e Trasporti
 Ufficio di Progetto