



Scala 1:1000

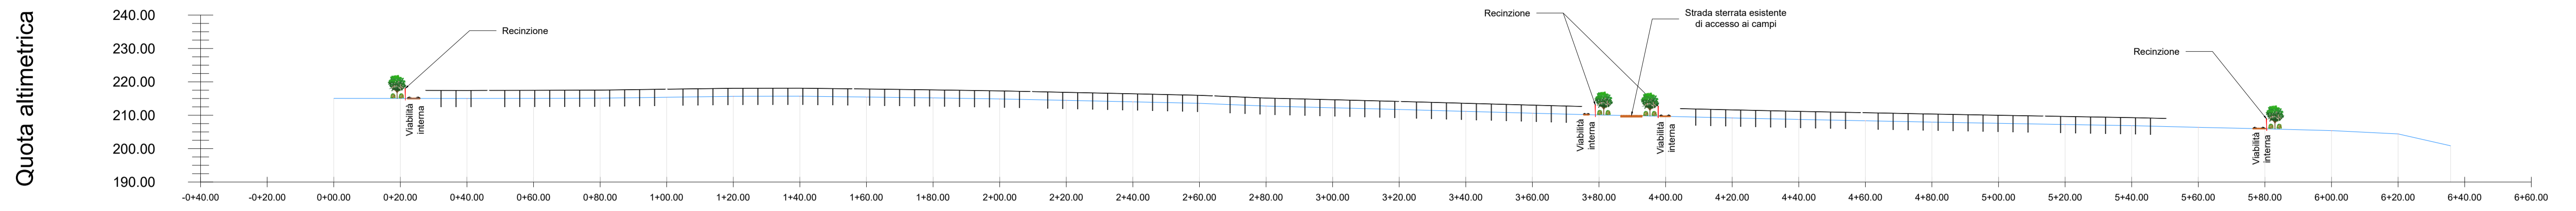


NUMERO SEZIONE	1	2	3	4	5	6	7	8	9	10	11	12	13	14	15	16	17	18	19	20	21	22	23	24	25	26	27	28	29	30	31	32	33
PENDENZA		i=-0.16%	i=-0.04%	i=0.16%	i=0.33%	i=1.38%	i=1.32%	i=0.20%	i=-1.24%	i=-1.31%	i=-1.55%	i=-2.14%	i=-2.15%	i=-2.30%	i=-4.11%	i=-2.53%	i=-2.57%	i=-2.76%	i=-2.75%	i=-2.71%	i=-1.97%	i=-2.42%	i=-2.24%	i=-2.00%	i=-2.00%	i=-1.84%	i=-1.77%	i=-1.77%	i=-2.44%	i=-2.22%	i=-2.68%	i=-4.96%	i=-22.59%

Scala 1:2500

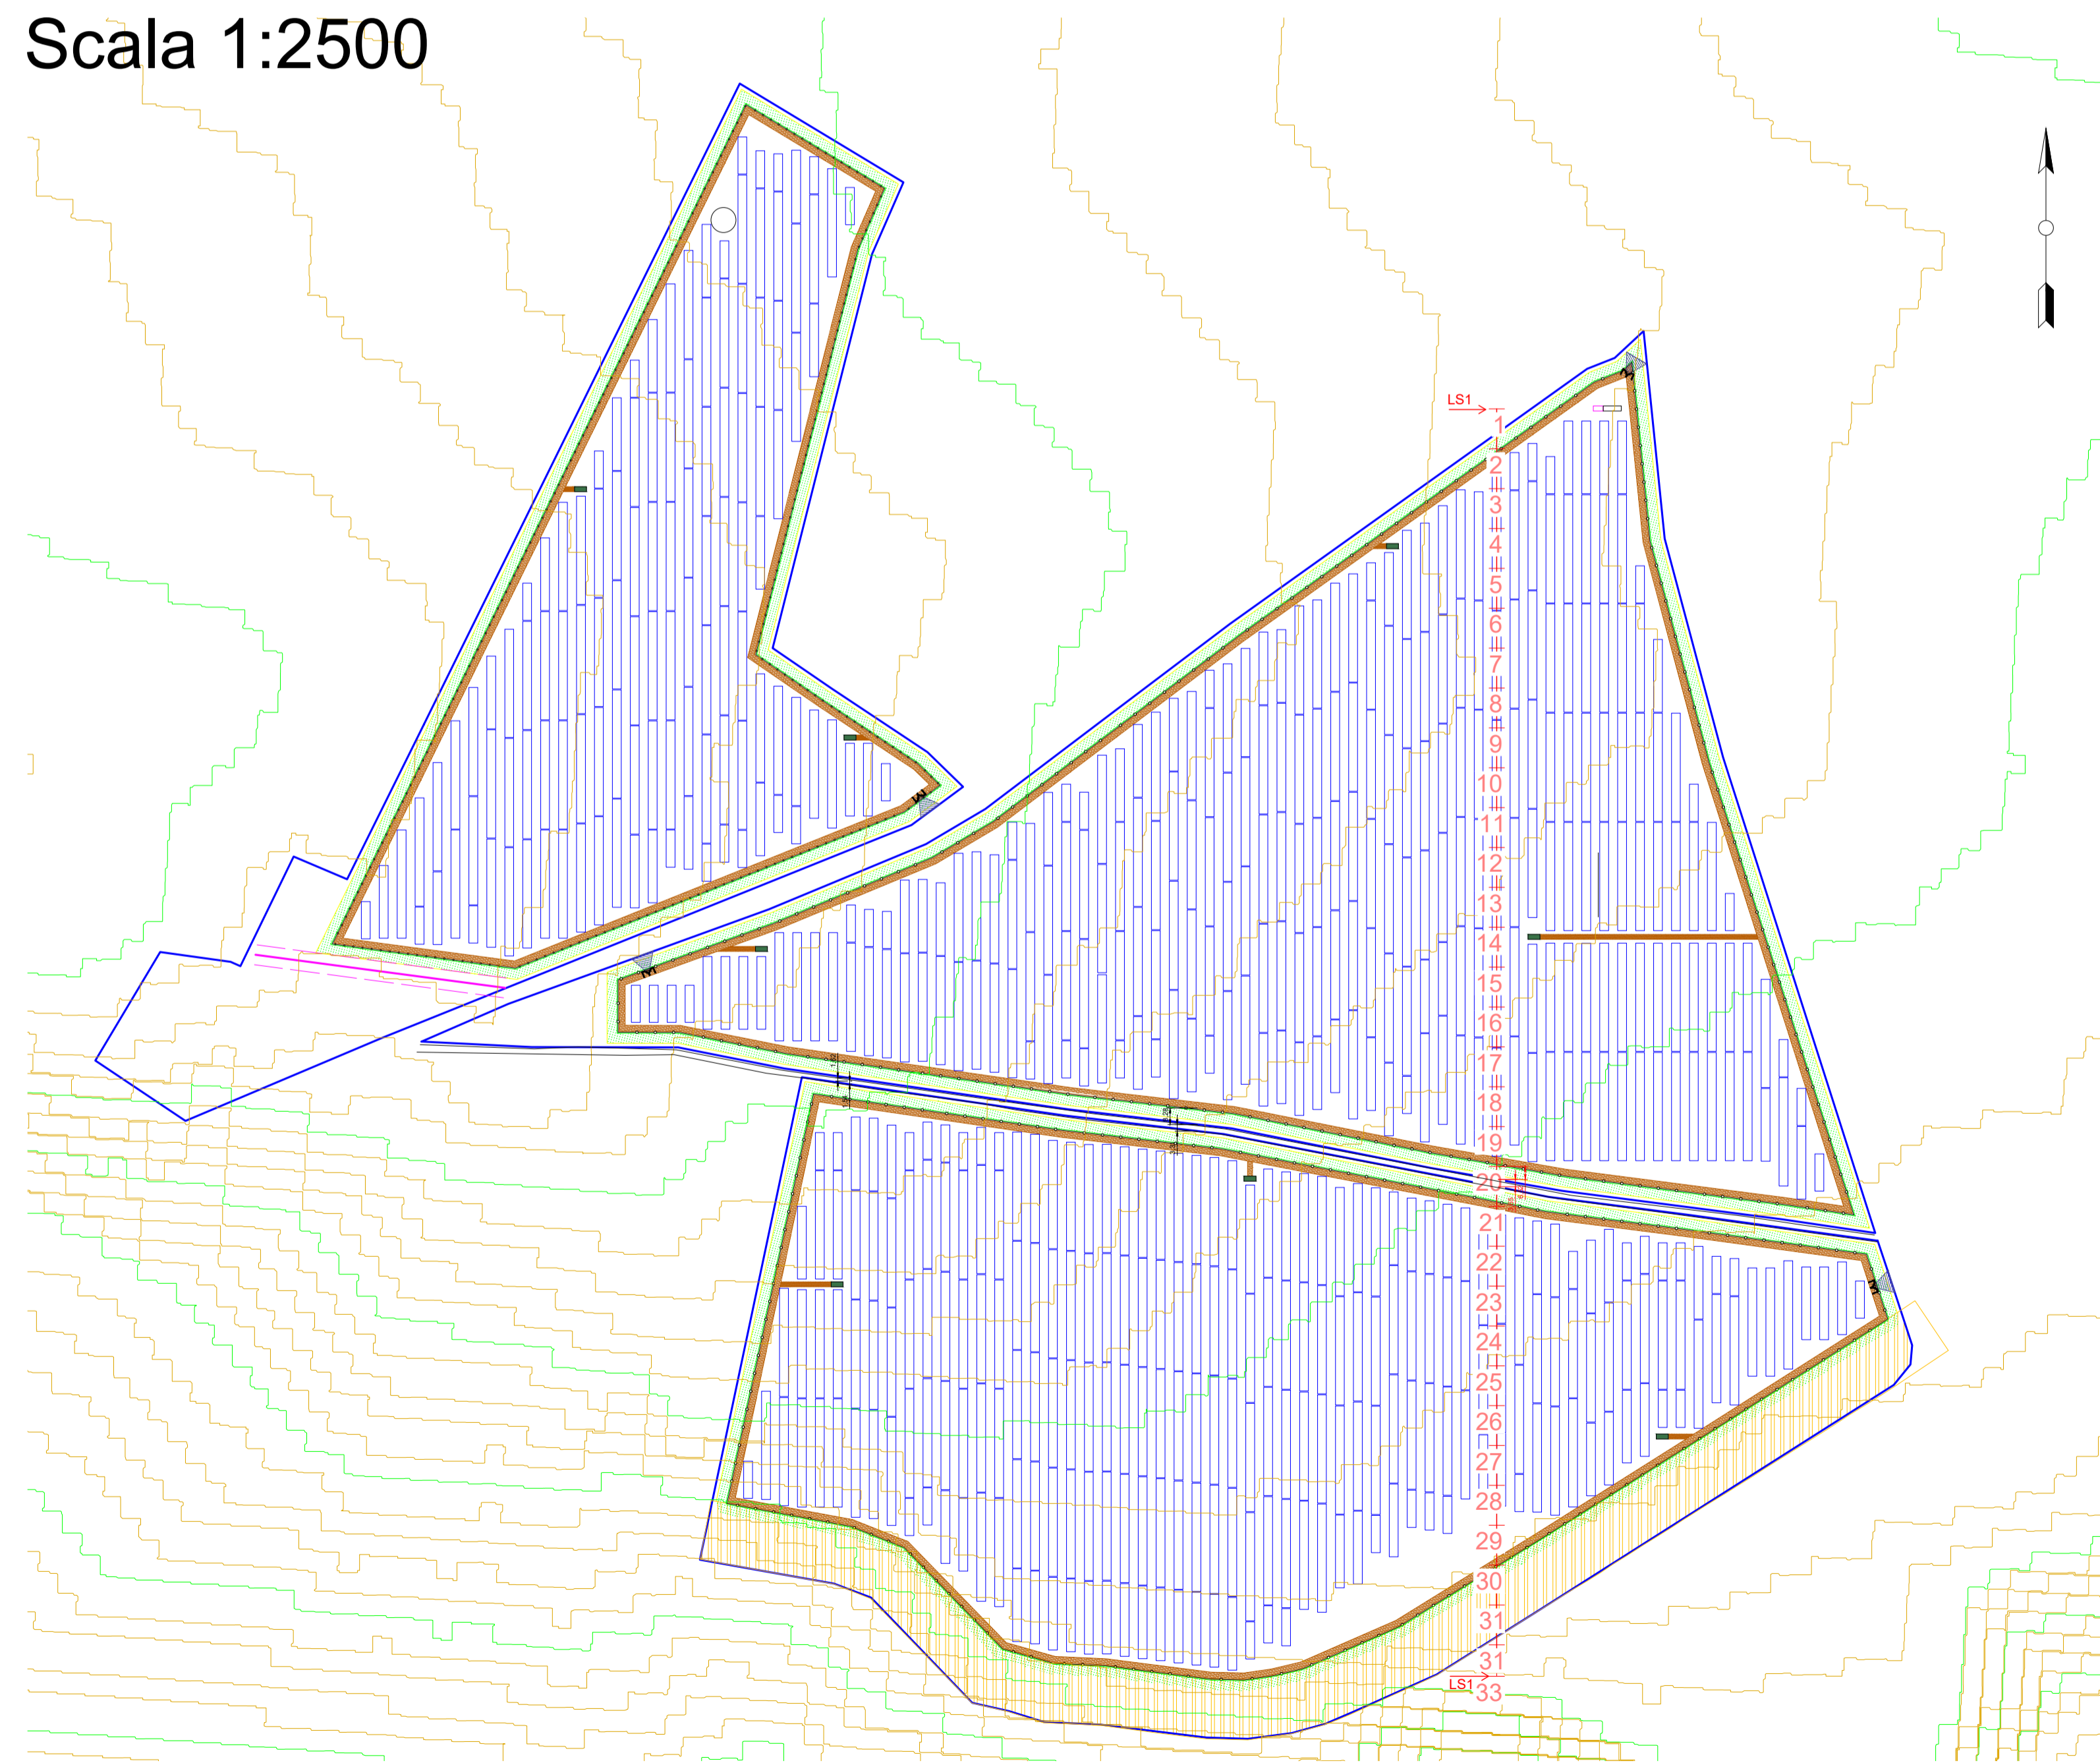


PROGETTO Impianto agrivoltico "Palazzo Piana" Rotello (CB)		TITOLO TAVOLA Integrazioni 1h Tavole delle sezioni morfologiche del terreno			
NOME FILE 240119 RTL - Sezioni di impianto	FORMATO A1	SCALA n.a.	CODICE 20006RTLSAT3400		
NOTE Tavola 1			20006RTLSAT3400		

Scala 1:1000

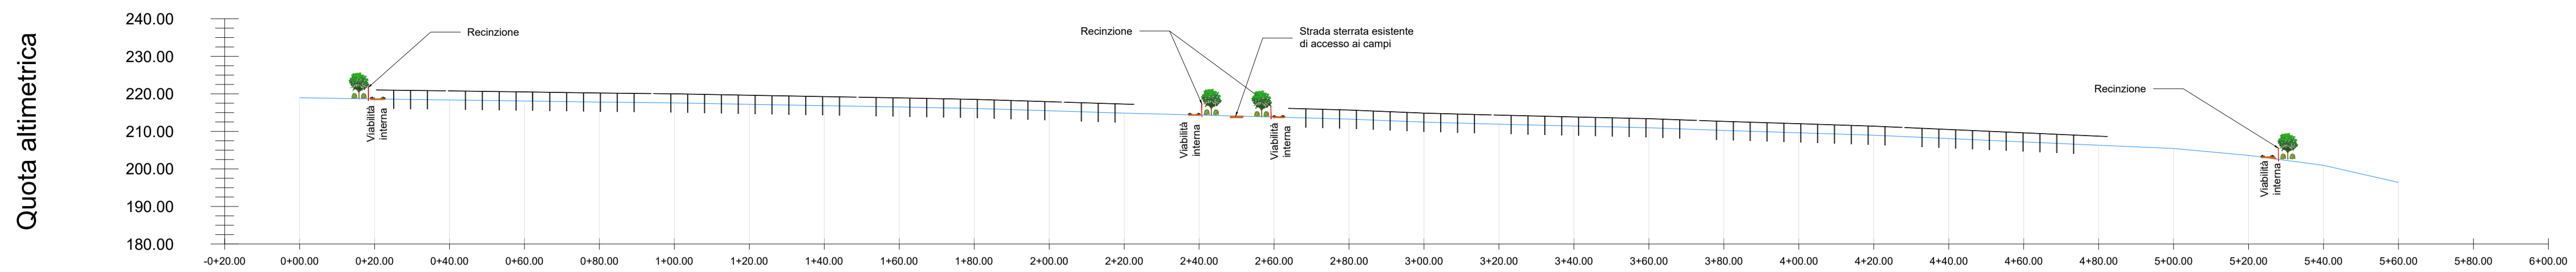


NUMERO SEZIONE	1	2	3	4	5	6	7	8	9	10	11	12	13	14	15	16	17	18	19	20	21	22	23	24	25	26	27	28	29
PENDENZA	i=-1.69%	i=-1.20%	i=-1.36%	i=-1.48%	i=-1.08%	i=-1.90%	i=-1.83%	i=-1.72%	i=-1.94%	i=-3.13%	i=-3.16%	i=-2.60%	i=-2.58%	i=-2.74%	i=-4.08%	i=-2.74%	i=-2.37%	i=-2.32%	i=-3.66%	i=-3.07%	i=-3.28%	i=-4.42%	i=-4.43%	i=-4.42%	i=-4.42%	i=-9.12%	i=13.26%	i=-22.78%	

Scala 1:2500

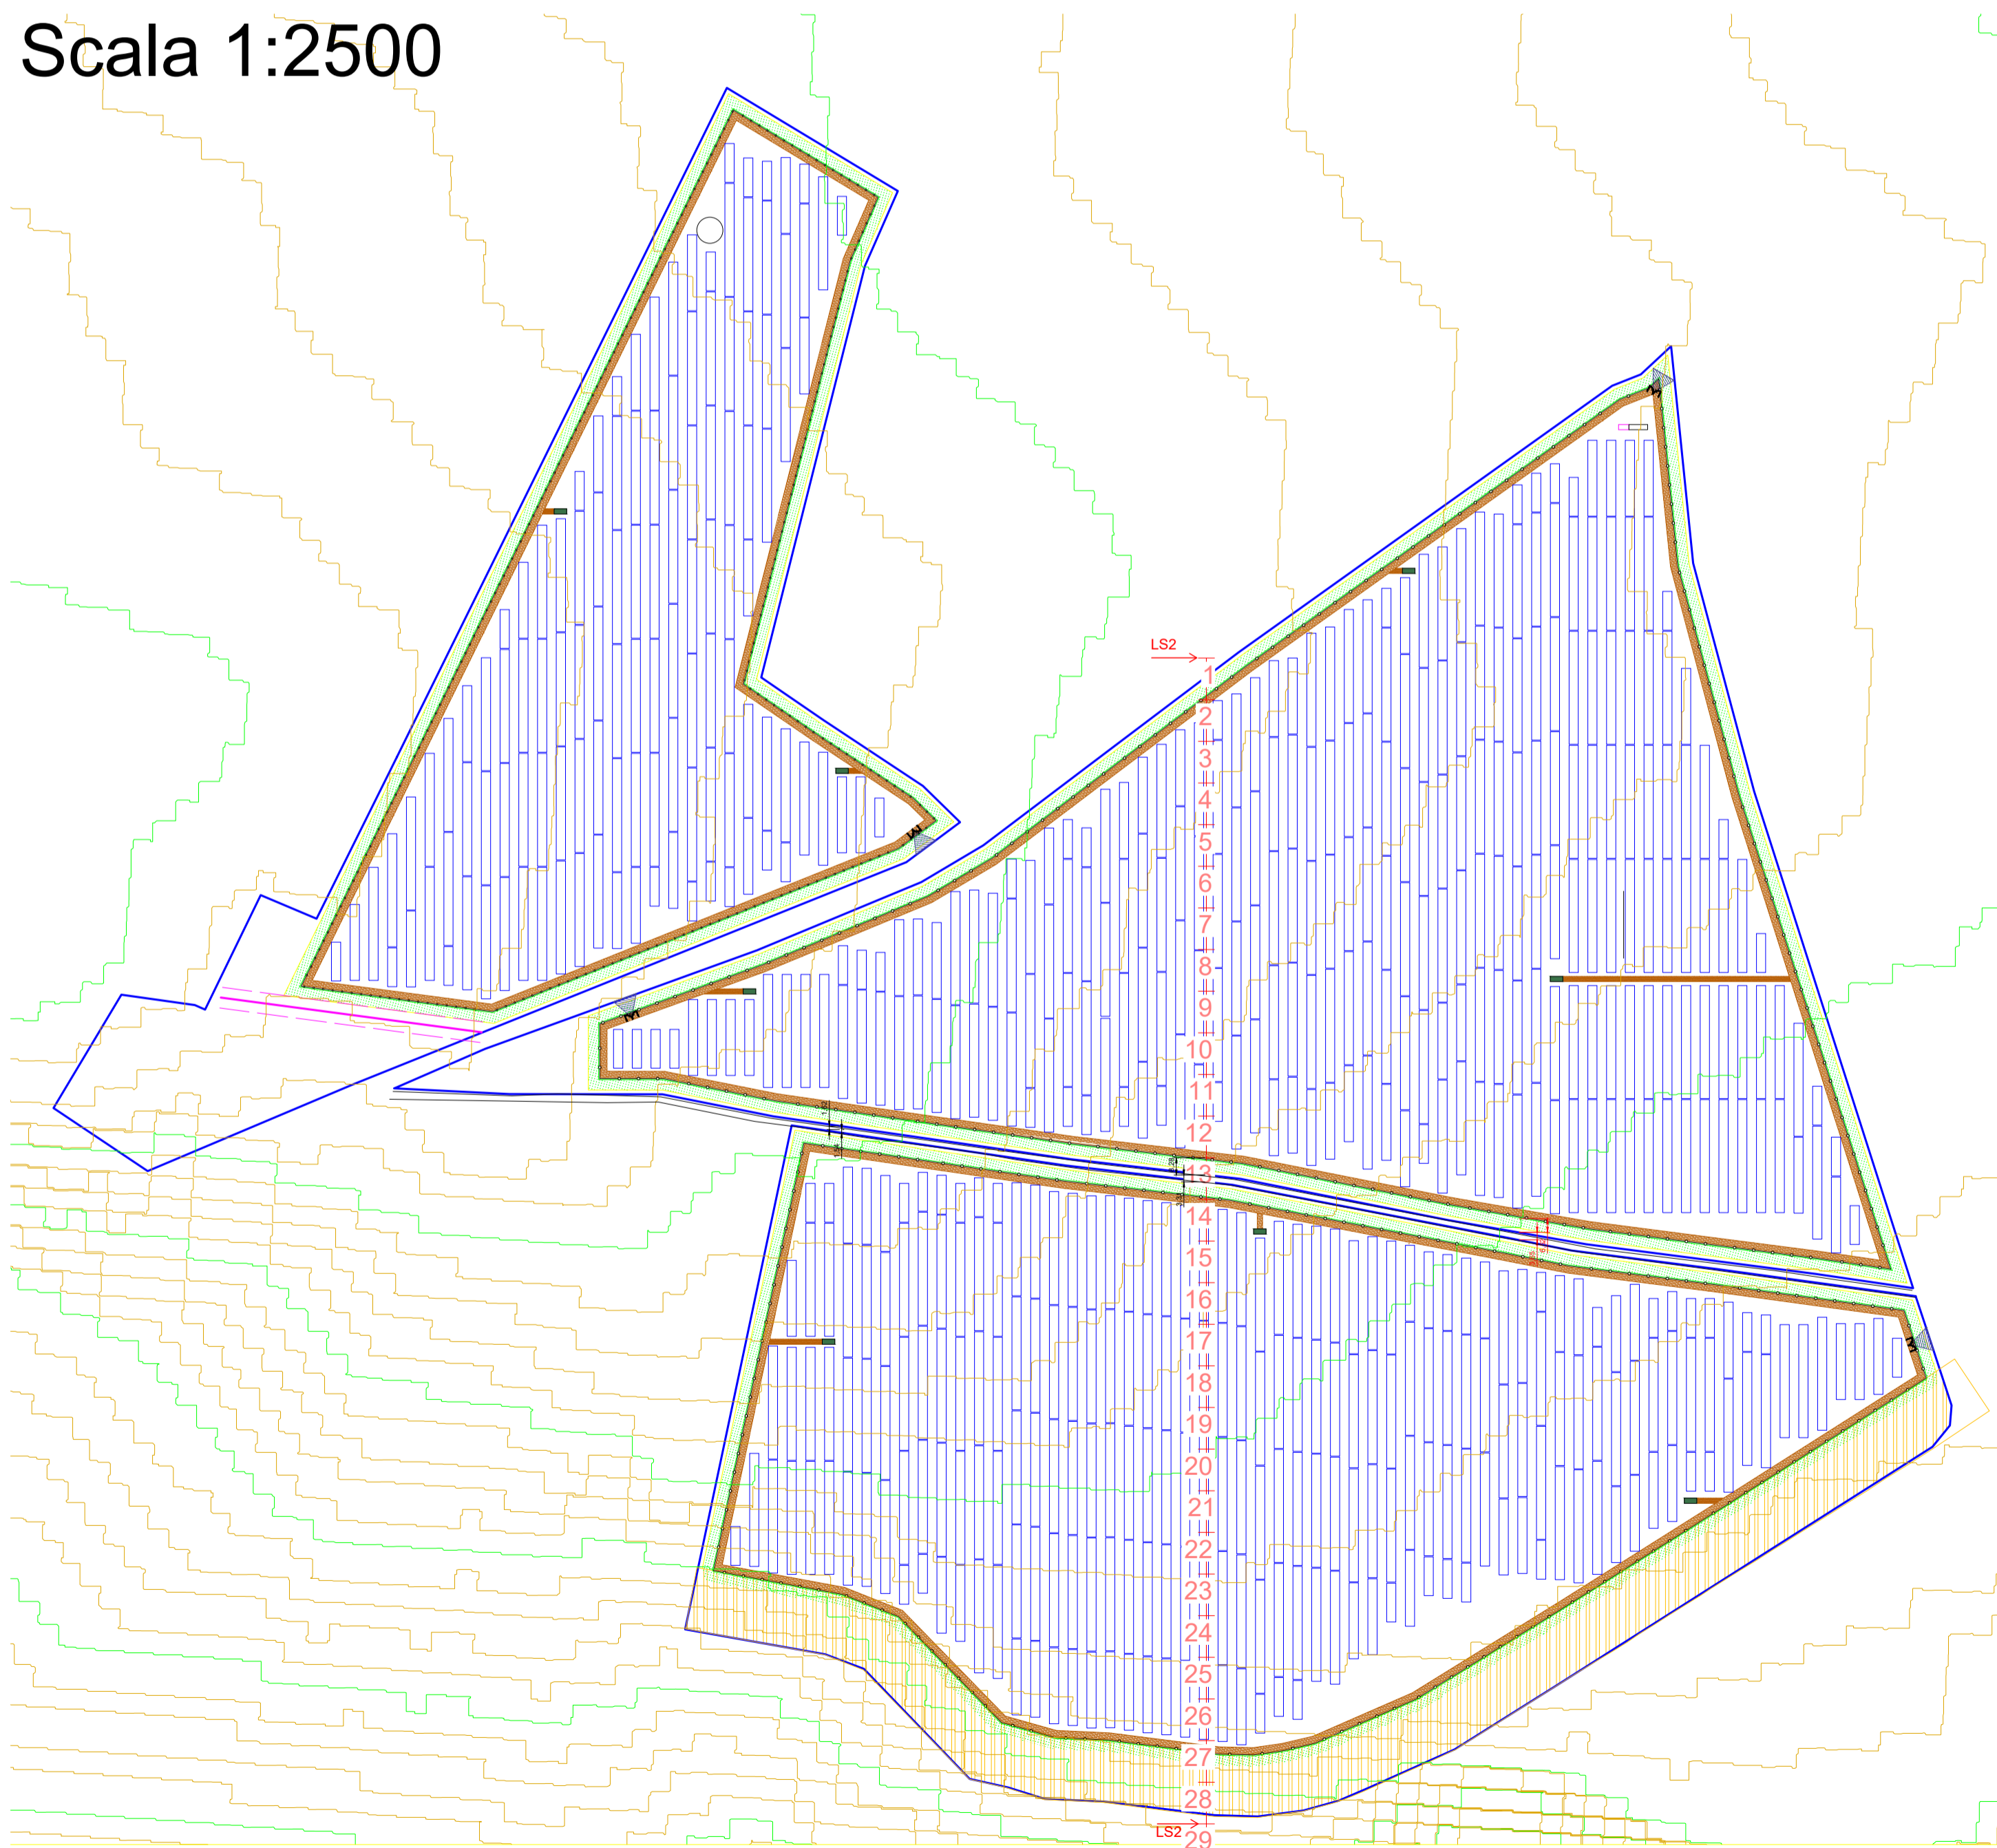


PROGETTO Impianto agrivoltico "Palazzo Piana" Rotello (CB)		TITOLO TAVOLA Integrazioni 1h Tavole delle sezioni morfologiche del terreno			
NOME FILE 240119 RTL - Sezioni di impianto	FORMATO A1	SCALA n.a.	CODICE 20006RTLSAT3400		
NOTE Tavola 2					

Scala 1:1000

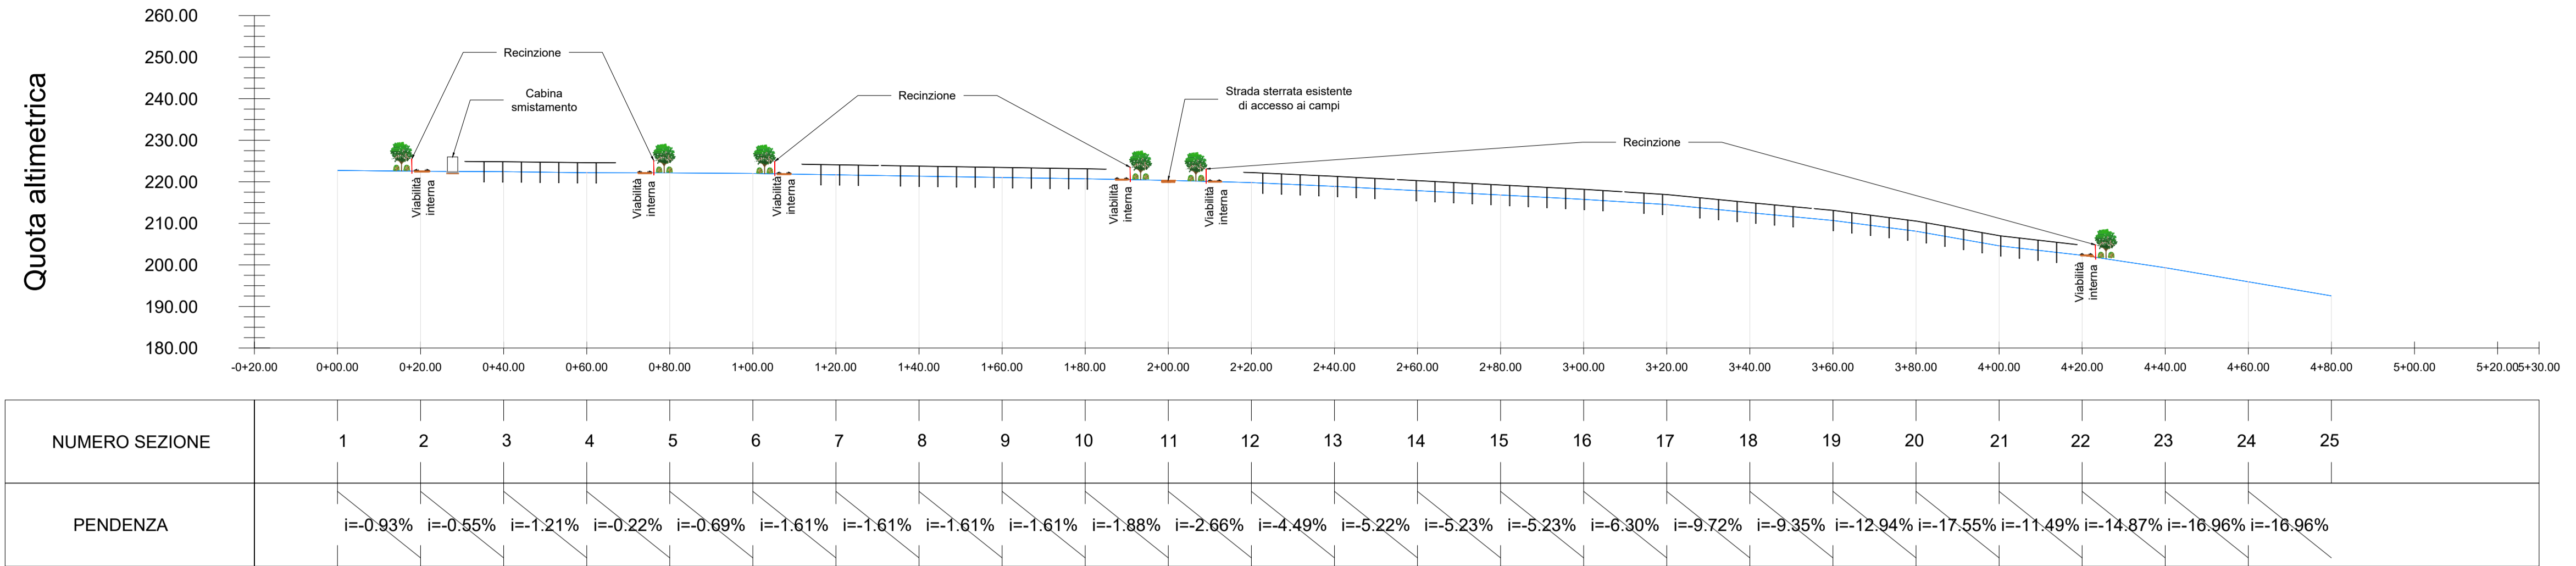


Scala 1:2500

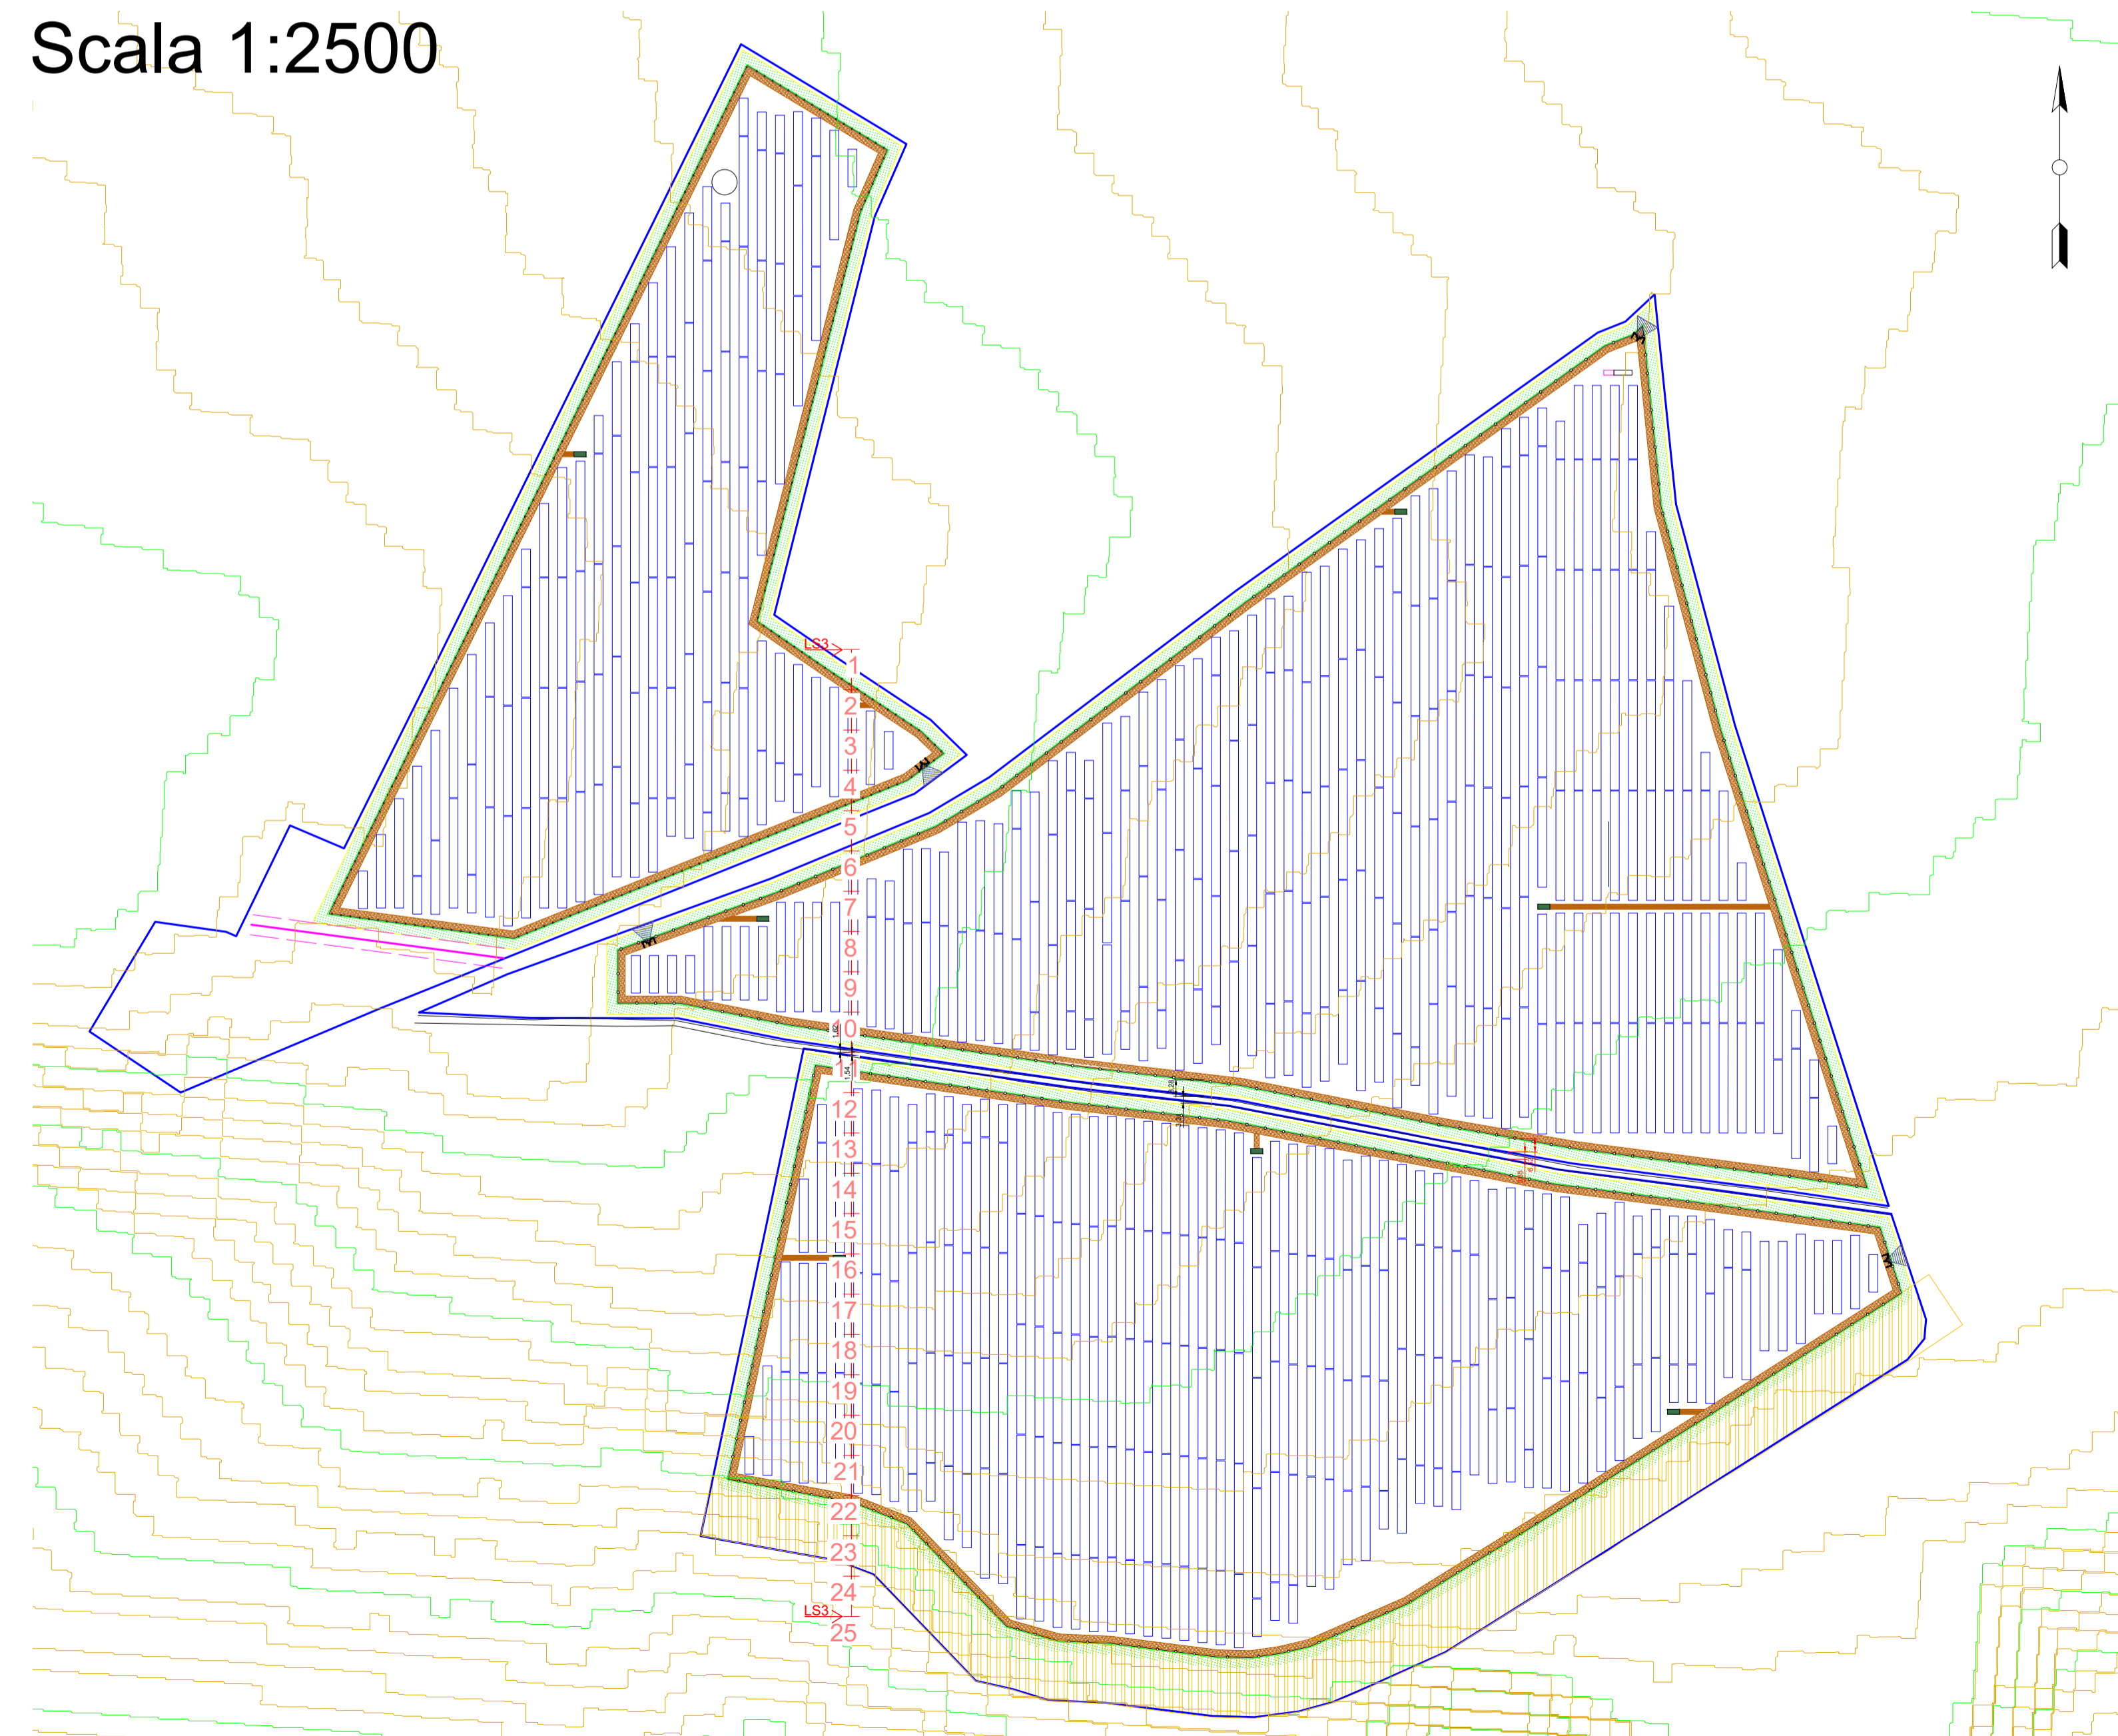


PROGETTO Impianto agricolo "Palazzo Piana" Rotello (CB)		TITOLO TAVOLA Integrazioni 1h Tavole delle sezioni morfologiche del terreno			
NOME FILE 240119 RTL - Sezioni di impianto	FORMATO A1	SCALA n.a.	CODICE 20006RTLSAT3400		
NOTE Tavola 3					

Scala 1:500

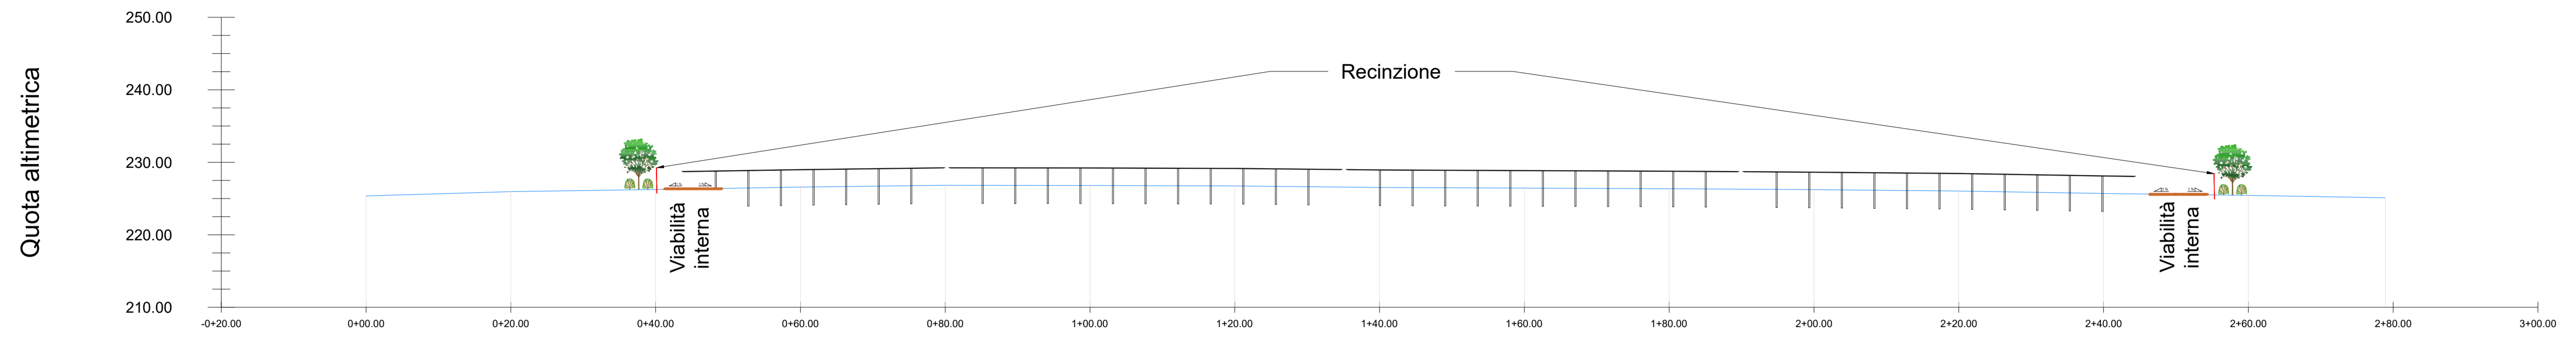

NUMERO SEZIONE	1	2	3	4	5	6	7	8	9	10	11	12	13	14	15
PENDENZA		i=3.00%	i=1.45%	i=1.64%	i=1.27%	i=-0.13%	i=-0.32%	i=-1.04%	i=-0.44%	i=-0.41%	i=-0.67%	i=-0.92%	i=-1.71%	i=-1.32%	i=-1.71%



Scala 1:2500

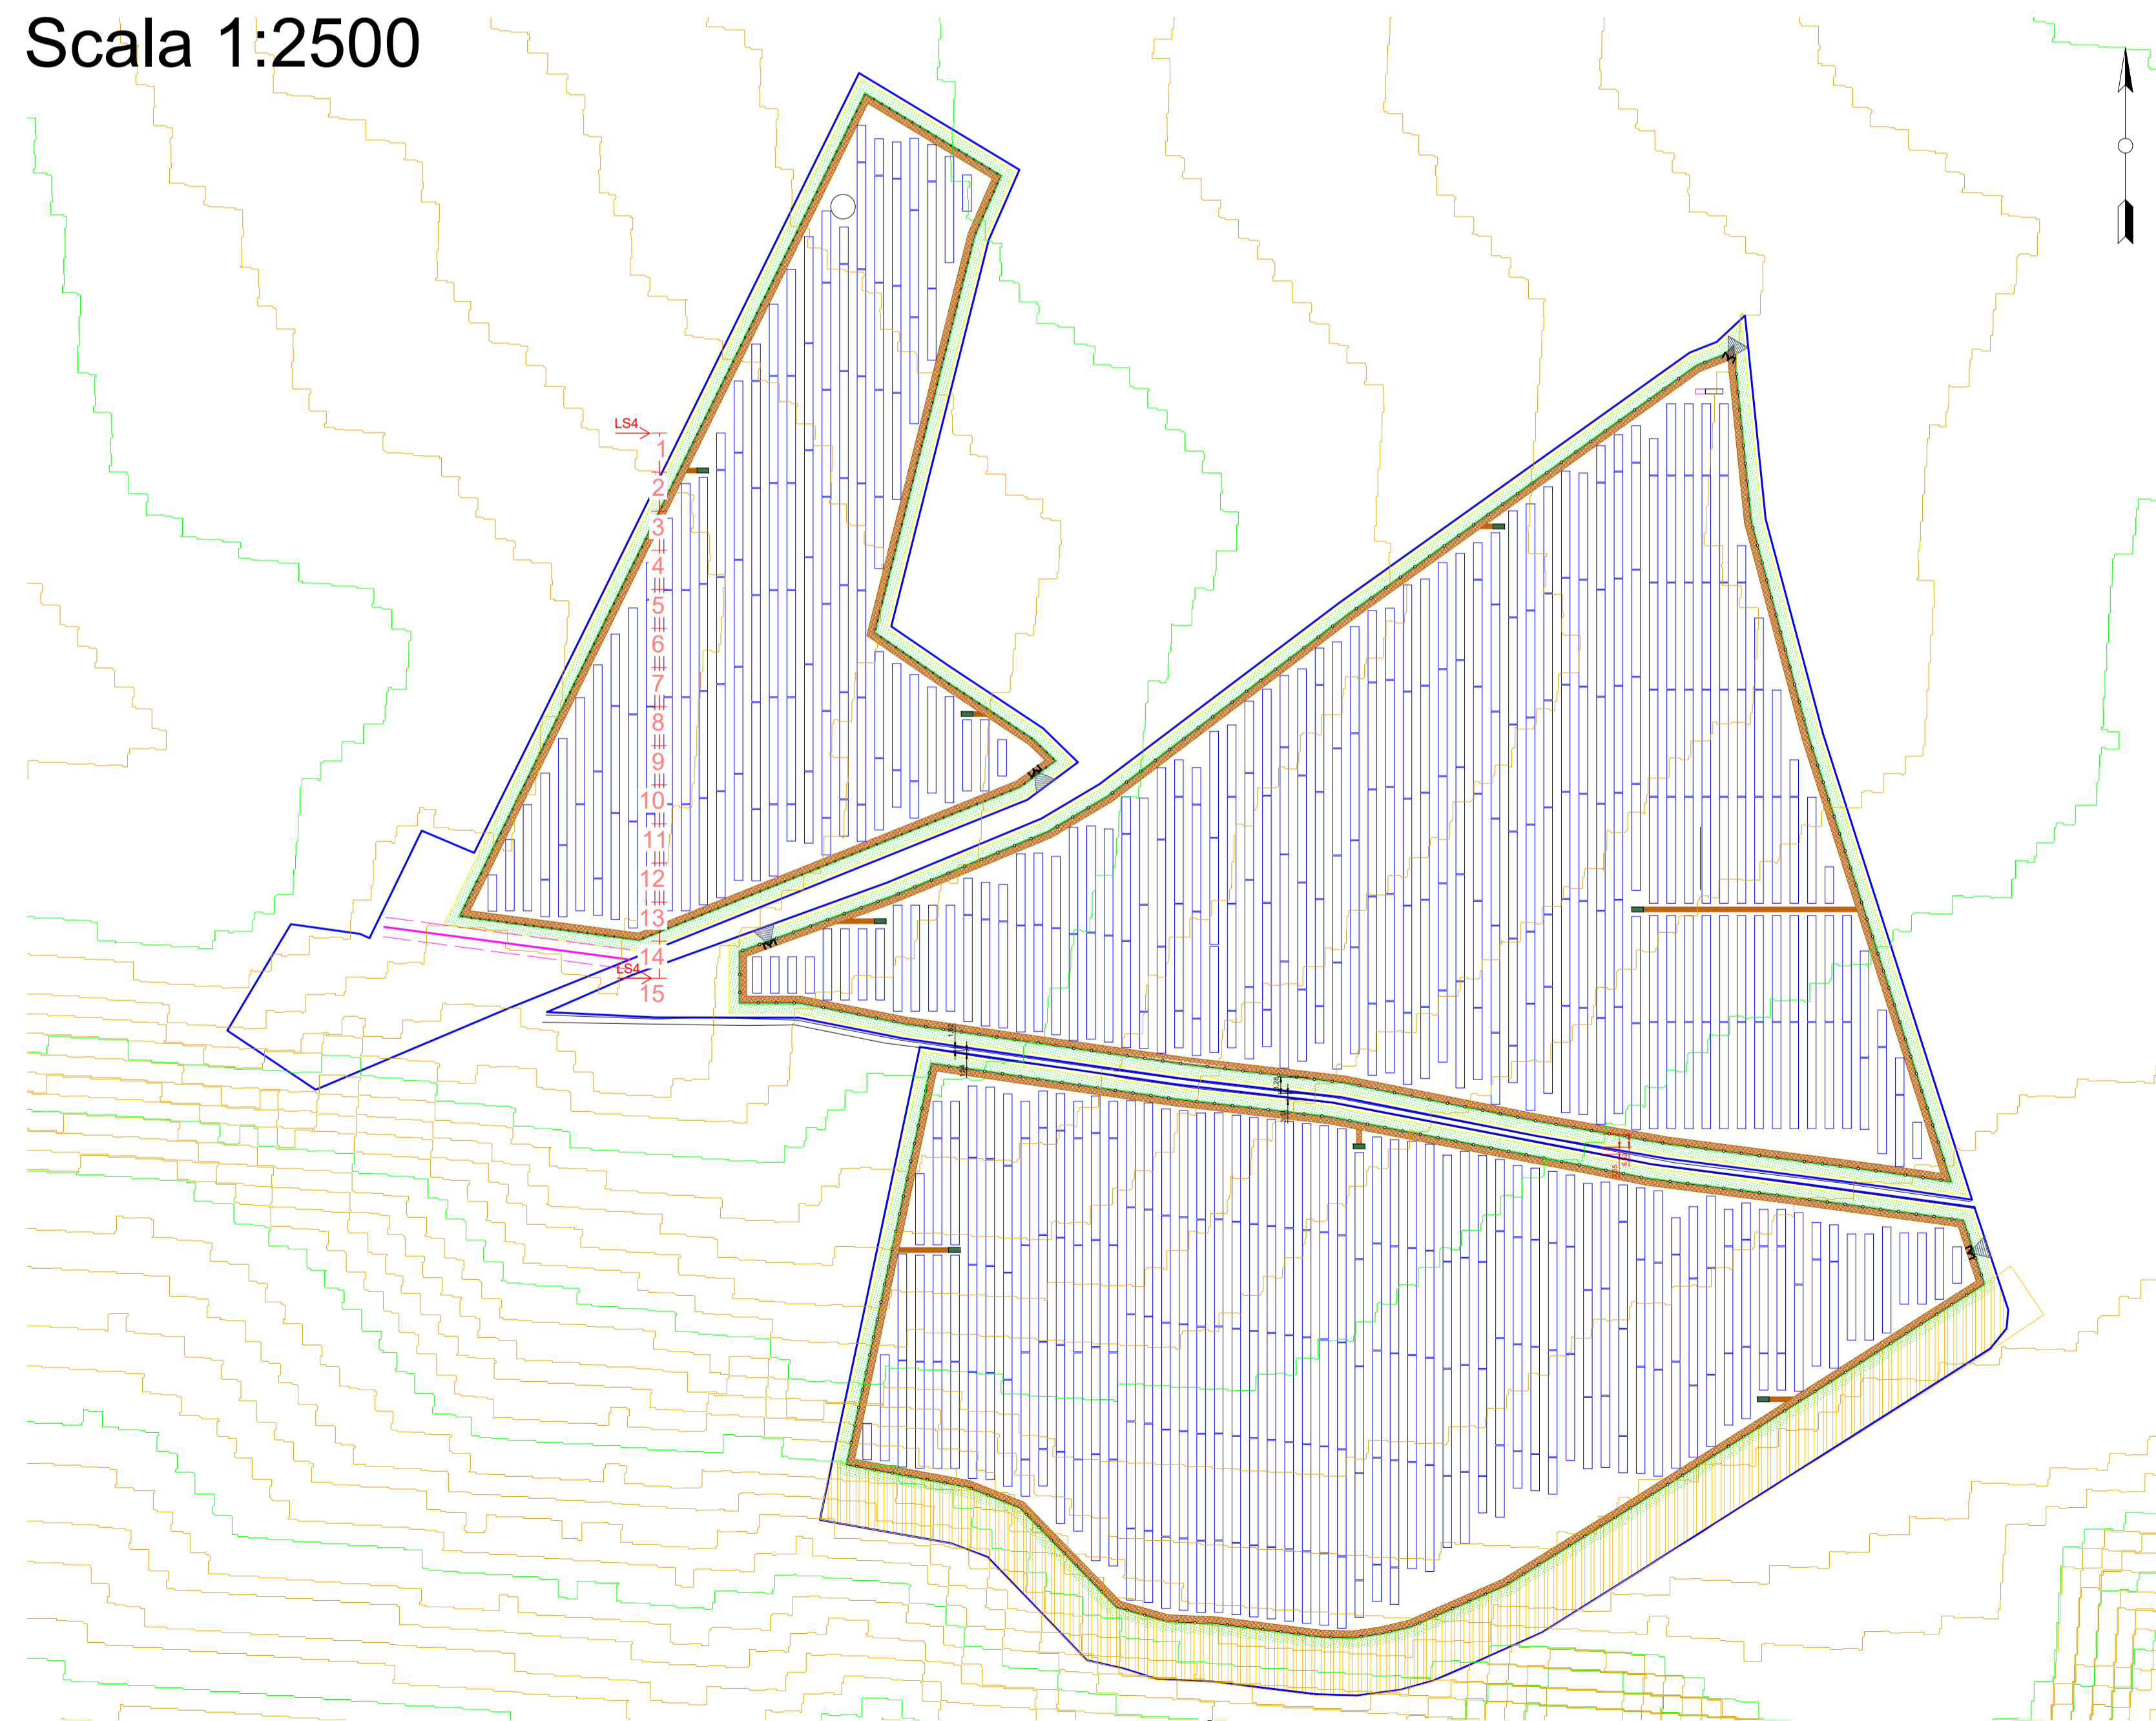

	00	16/02/2024	prima emissione	AR	VDA
PROGETTO Impianto agricolo "Palazzo Piana" Rotello (CB)	TITOLO TAVOLA Integrazioni 1h Tavole delle sezioni morfologiche del terreno				
NOME FILE 240119 RTL - Sezioni di impianto	FORMATO A1	SCALA n.a.			
NOTE	Tavola 4				
			PROGRESSIVO	CODICE	REVISIONE
			20006	RTLSAT	3400


Scala 1:1000

Quota altimetrica

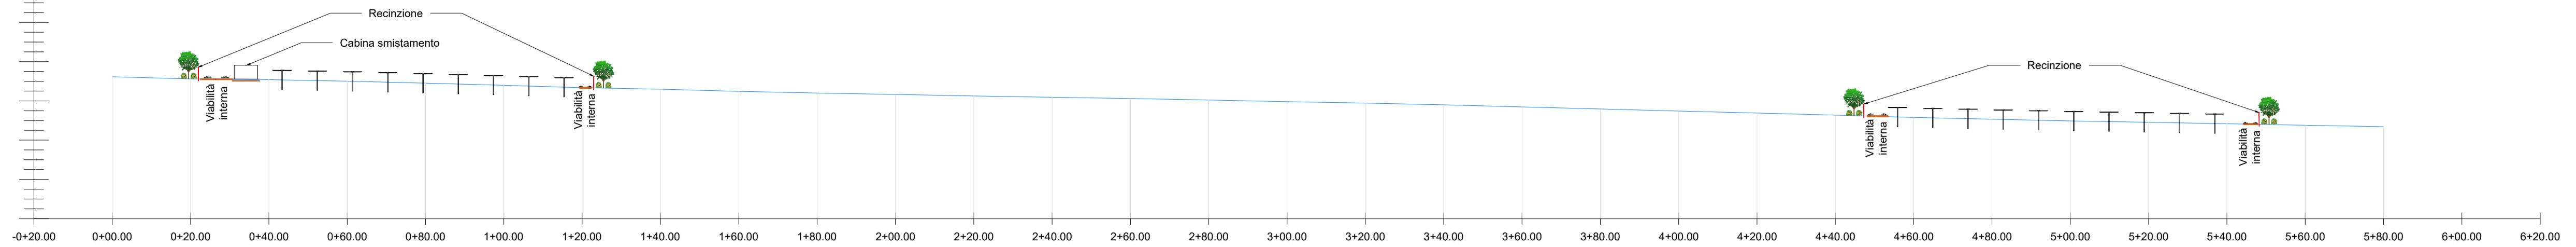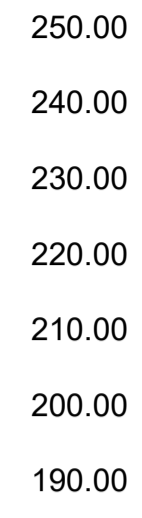


NUMERO SEZIONE	1	2	3	4	5	6	7	8	9	10	11	12	13	14	15	16	17	18	19	20	21	22	23	24	25	26	27	28	29	30
PENDENZA	i=-2.73%	i=-0.95%	i=-1.90%	i=-2.58%	i=-2.70%	i=-3.07%	i=-1.95%	i=-2.78%	i=-2.11%	i=-1.77%	i=-1.88%	i=-1.69%	i=-1.60%	i=-1.86%	i=-2.18%	i=-1.76%	i=-2.29%	i=-2.64%	i=-2.63%	i=-2.61%	i=-2.59%	i=-2.65%	i=-2.87%	i=-2.31%	i=-2.21%	i=-1.70%	i=-1.86%	i=-1.86%	i=-1.81%	

Scala 1:2500

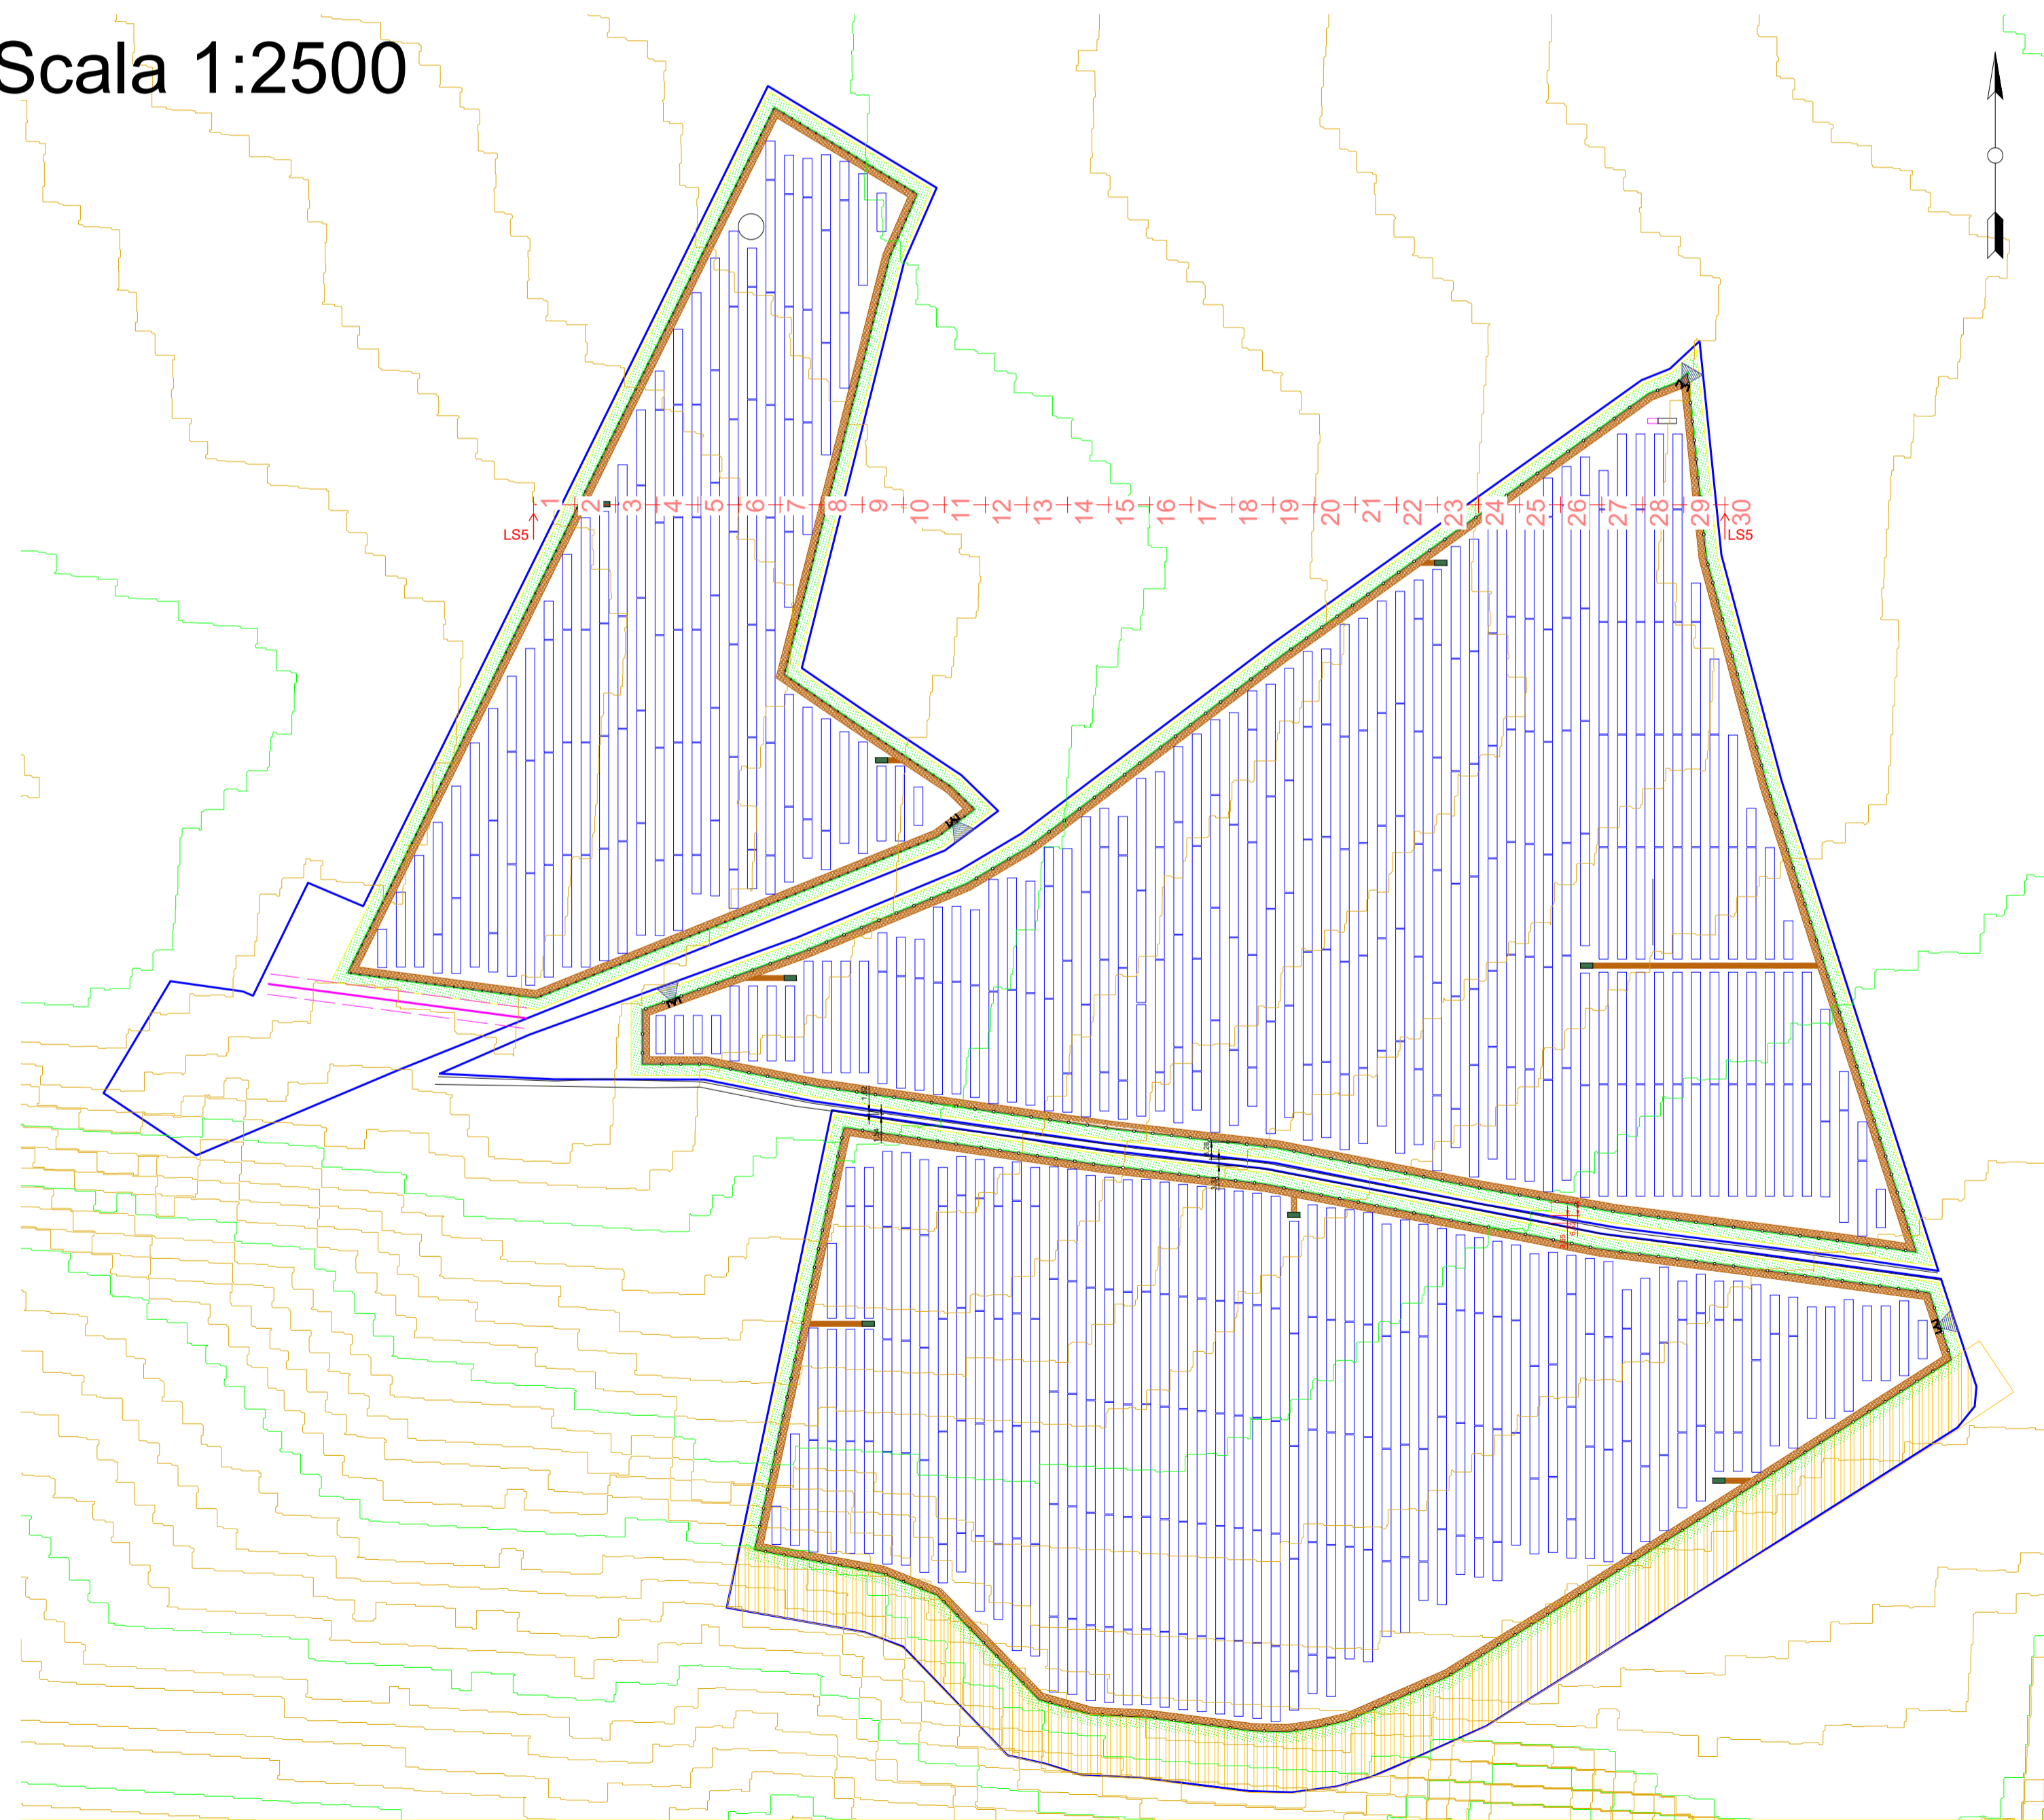


	00	16/02/2024	prima emissione	AR	VDA
PROGETTO Impianto agrivoltico "Palazzo Piana" Rotello (CB)	TITOLO TAVOLA Integrazioni 1h Tavole delle sezioni morfologiche del terreno				
NOME FILE 240119 RTL - Sezioni di impianto	FORMATO A1	SCALA n.8.	CODICE PROGRESSIVO PROGETTO PROCEDURA TAVOLA REVISIONI		
NOTE Tavola 5			20006RTL SAT3400		

Scala 1:1100

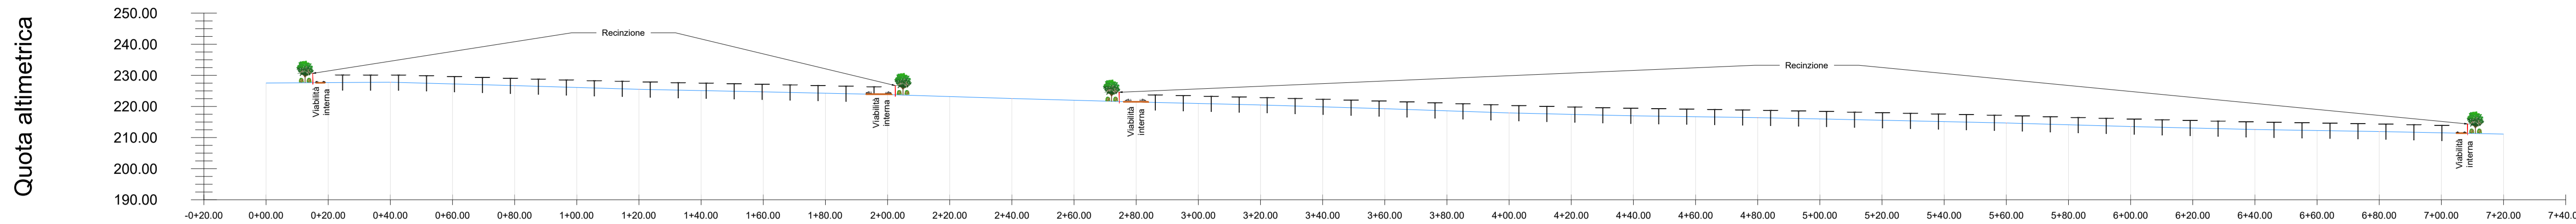


NUMERO SEZIONE	1	2	3	4	5	6	7	8	9	10	11	12	13	14	15	16	17	18	19	20	21	22	23	24	25	26	27	28	29	30	31	32	33	34	35	36	37		
PENDENZA		i=0.62%	i=-2.75%	i=-2.94%	i=-2.05%	i=-2.22%	i=-3.11%	i=-2.82%	i=-2.37%	i=-3.02%	i=-3.36%	i=-2.38%	i=-1.45%	i=-2.07%	i=-2.23%	i=-2.85%	i=-2.40%	i=-1.59%	i=-2.07%																				

Scala 1:2500

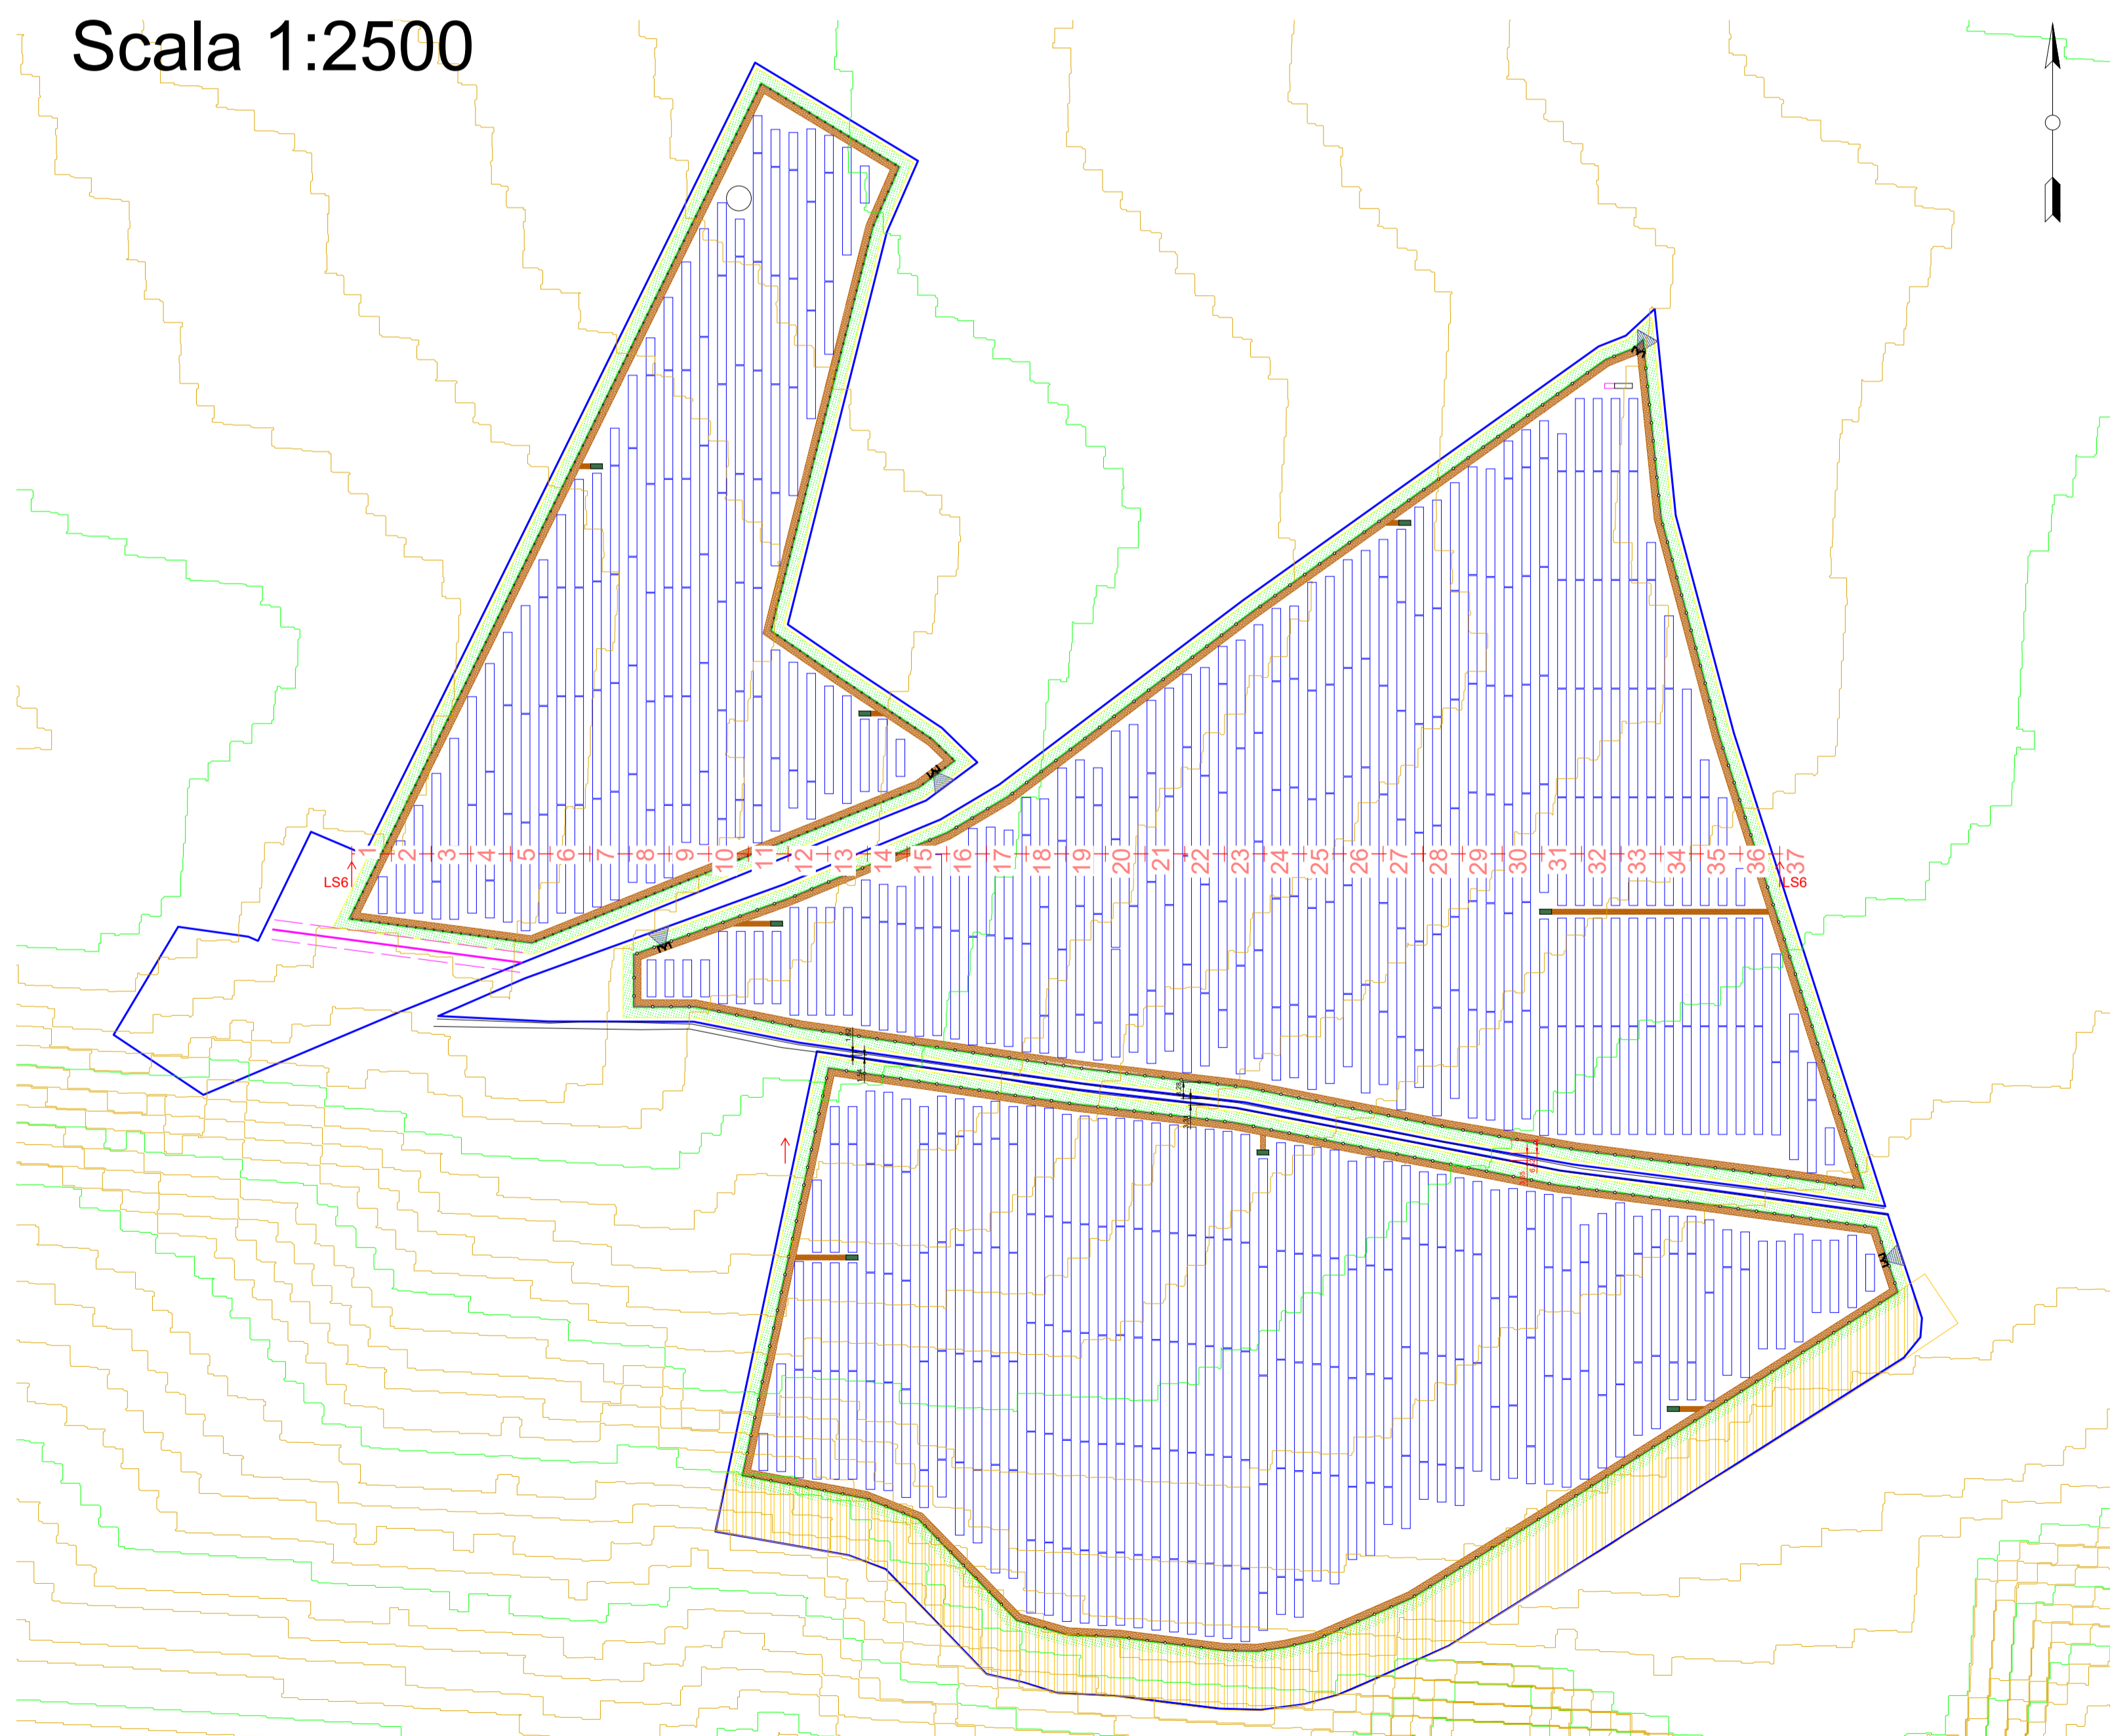


PROGETTO Impianto agrivoltico "Palazzo Piana" Rotello (CB)		TITOLO TAVOLA Integrazioni 1h Tavole delle sezioni morfologiche del terreno			
NOME FILE 240119 RTL - Sezioni di impianto	FORMATO A1	SCALA n.a.			
NOTE Tavola 6			20006RTL SAT3400		

Scala 1:1000

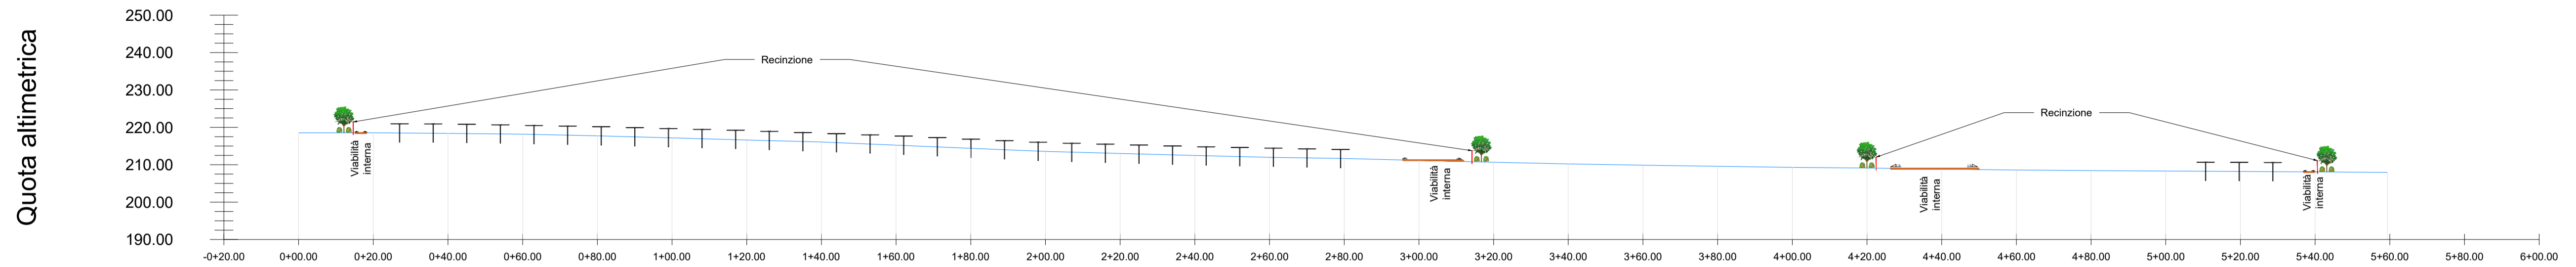

NUMERO SEZIONE	1	2	3	4	5	6	7	8	9	10	11	12	13	14	15	16	17	18	19	20	21	22	23	24	25	26	27	28	29
PENDENZA	i=-0.05%	i=-0.67%	i=-1.07%	i=-2.21%	i=-2.75%	i=-2.83%	i=-2.68%	i=-4.25%	i=-4.23%	i=-4.12%	i=-2.76%	i=-2.67%	i=-2.50%	i=-1.49%	i=-2.71%	i=-2.44%	i=-2.17%	i=-1.70%	i=-1.50%	i=-1.46%	i=-0.89%	i=-1.43%	i=-1.19%	i=-0.68%	i=-0.68%	i=-0.53%	i=-0.67%	i=-0.62%	



Scala 1:2500

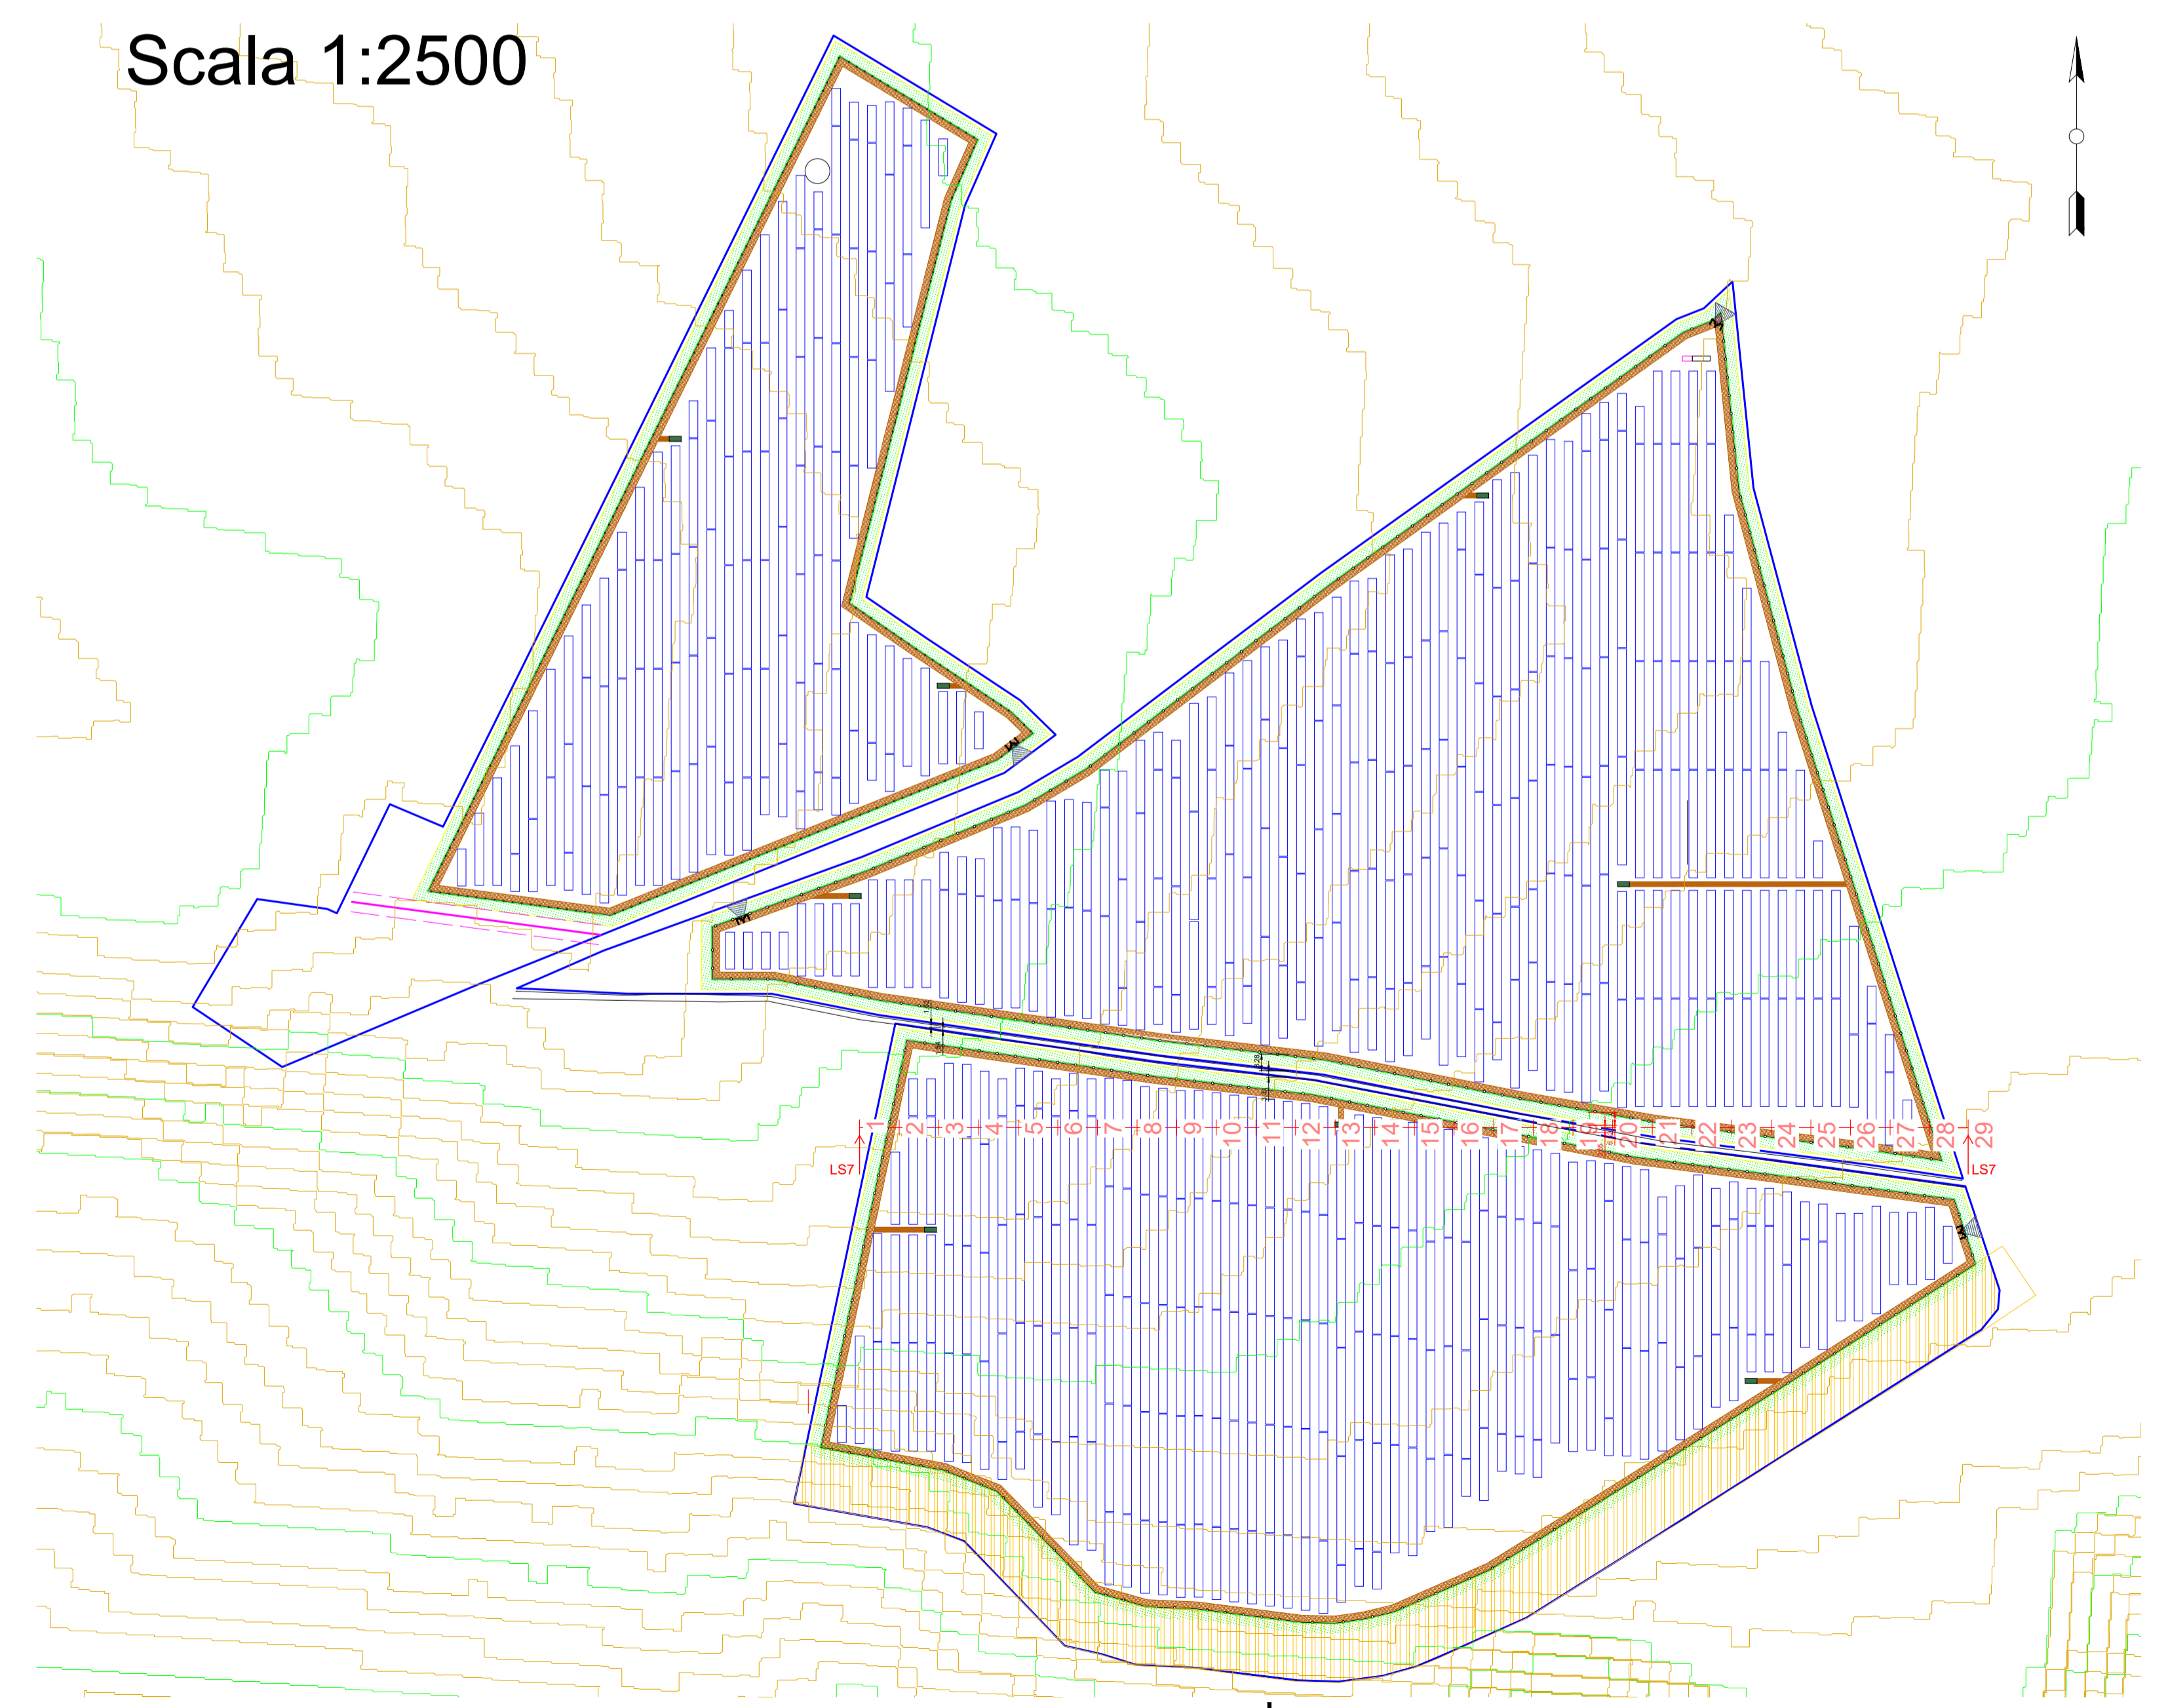

PROGETTO Impianto agricolo "Palazzo Piana" Rotello (CB)		TITOLO TAVOLA Integrazioni 1h Tavole delle sezioni morfologiche del terreno			
NOME FILE 240119 RTL - Sezioni di impianto	FORMATO A1	SCALA n.a.			
NOTE Tavola 7		20006RTLSAT3400			


Scala 1:1000

Quota altimetrica

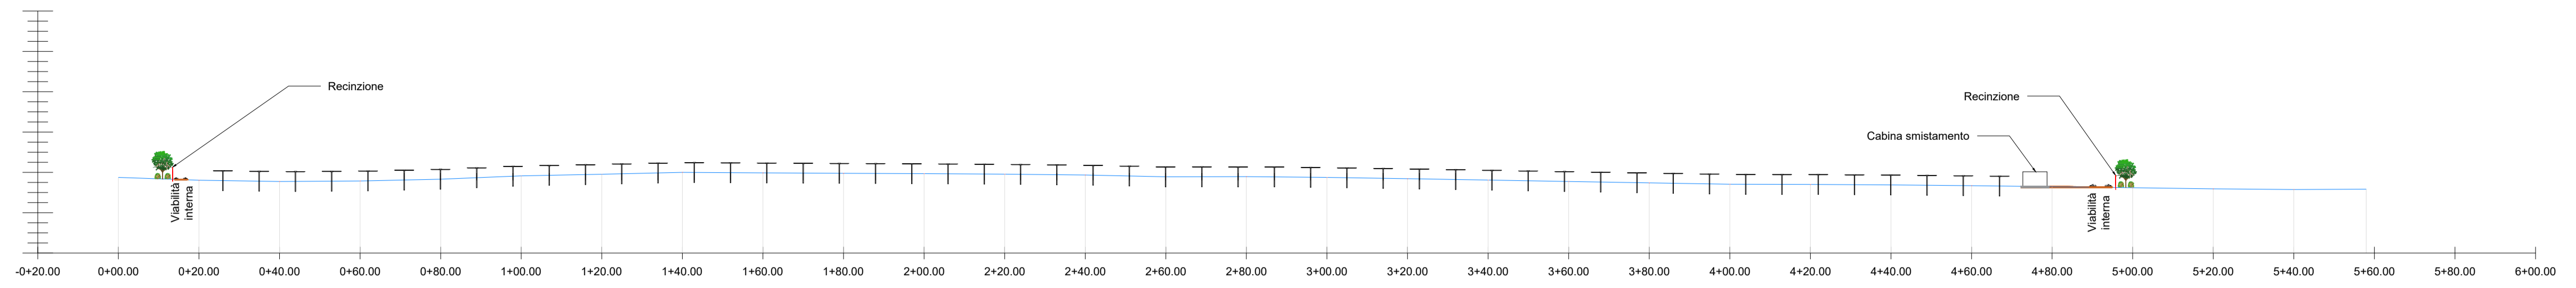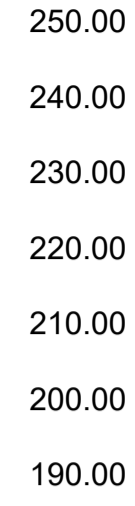

NUMERO SEZIONE	1	2	3	4	5	6	7	8	9	10	11	12	13	14	15	16	17	18	19	20	21	22	23	24	25	26	27	28	29
PENDENZA	i=-3.46%	i=-1.53%	i=0.57%	i=2.27%	i=4.11%	i=2.00%	i=2.31%	i=-0.61%	i=-0.51%	i=-0.50%	i=-0.65%	i=-1.03%	i=-2.16%	i=0.16%	i=-0.98%	i=-1.56%	i=-1.73%	i=-1.73%	i=-1.73%	i=-1.73%	i=-0.19%	i=-0.57%	i=-1.02%	i=-1.24%	i=-1.24%	i=-1.47%	i=-0.84%	i=0.45%	

Scala 1:2500

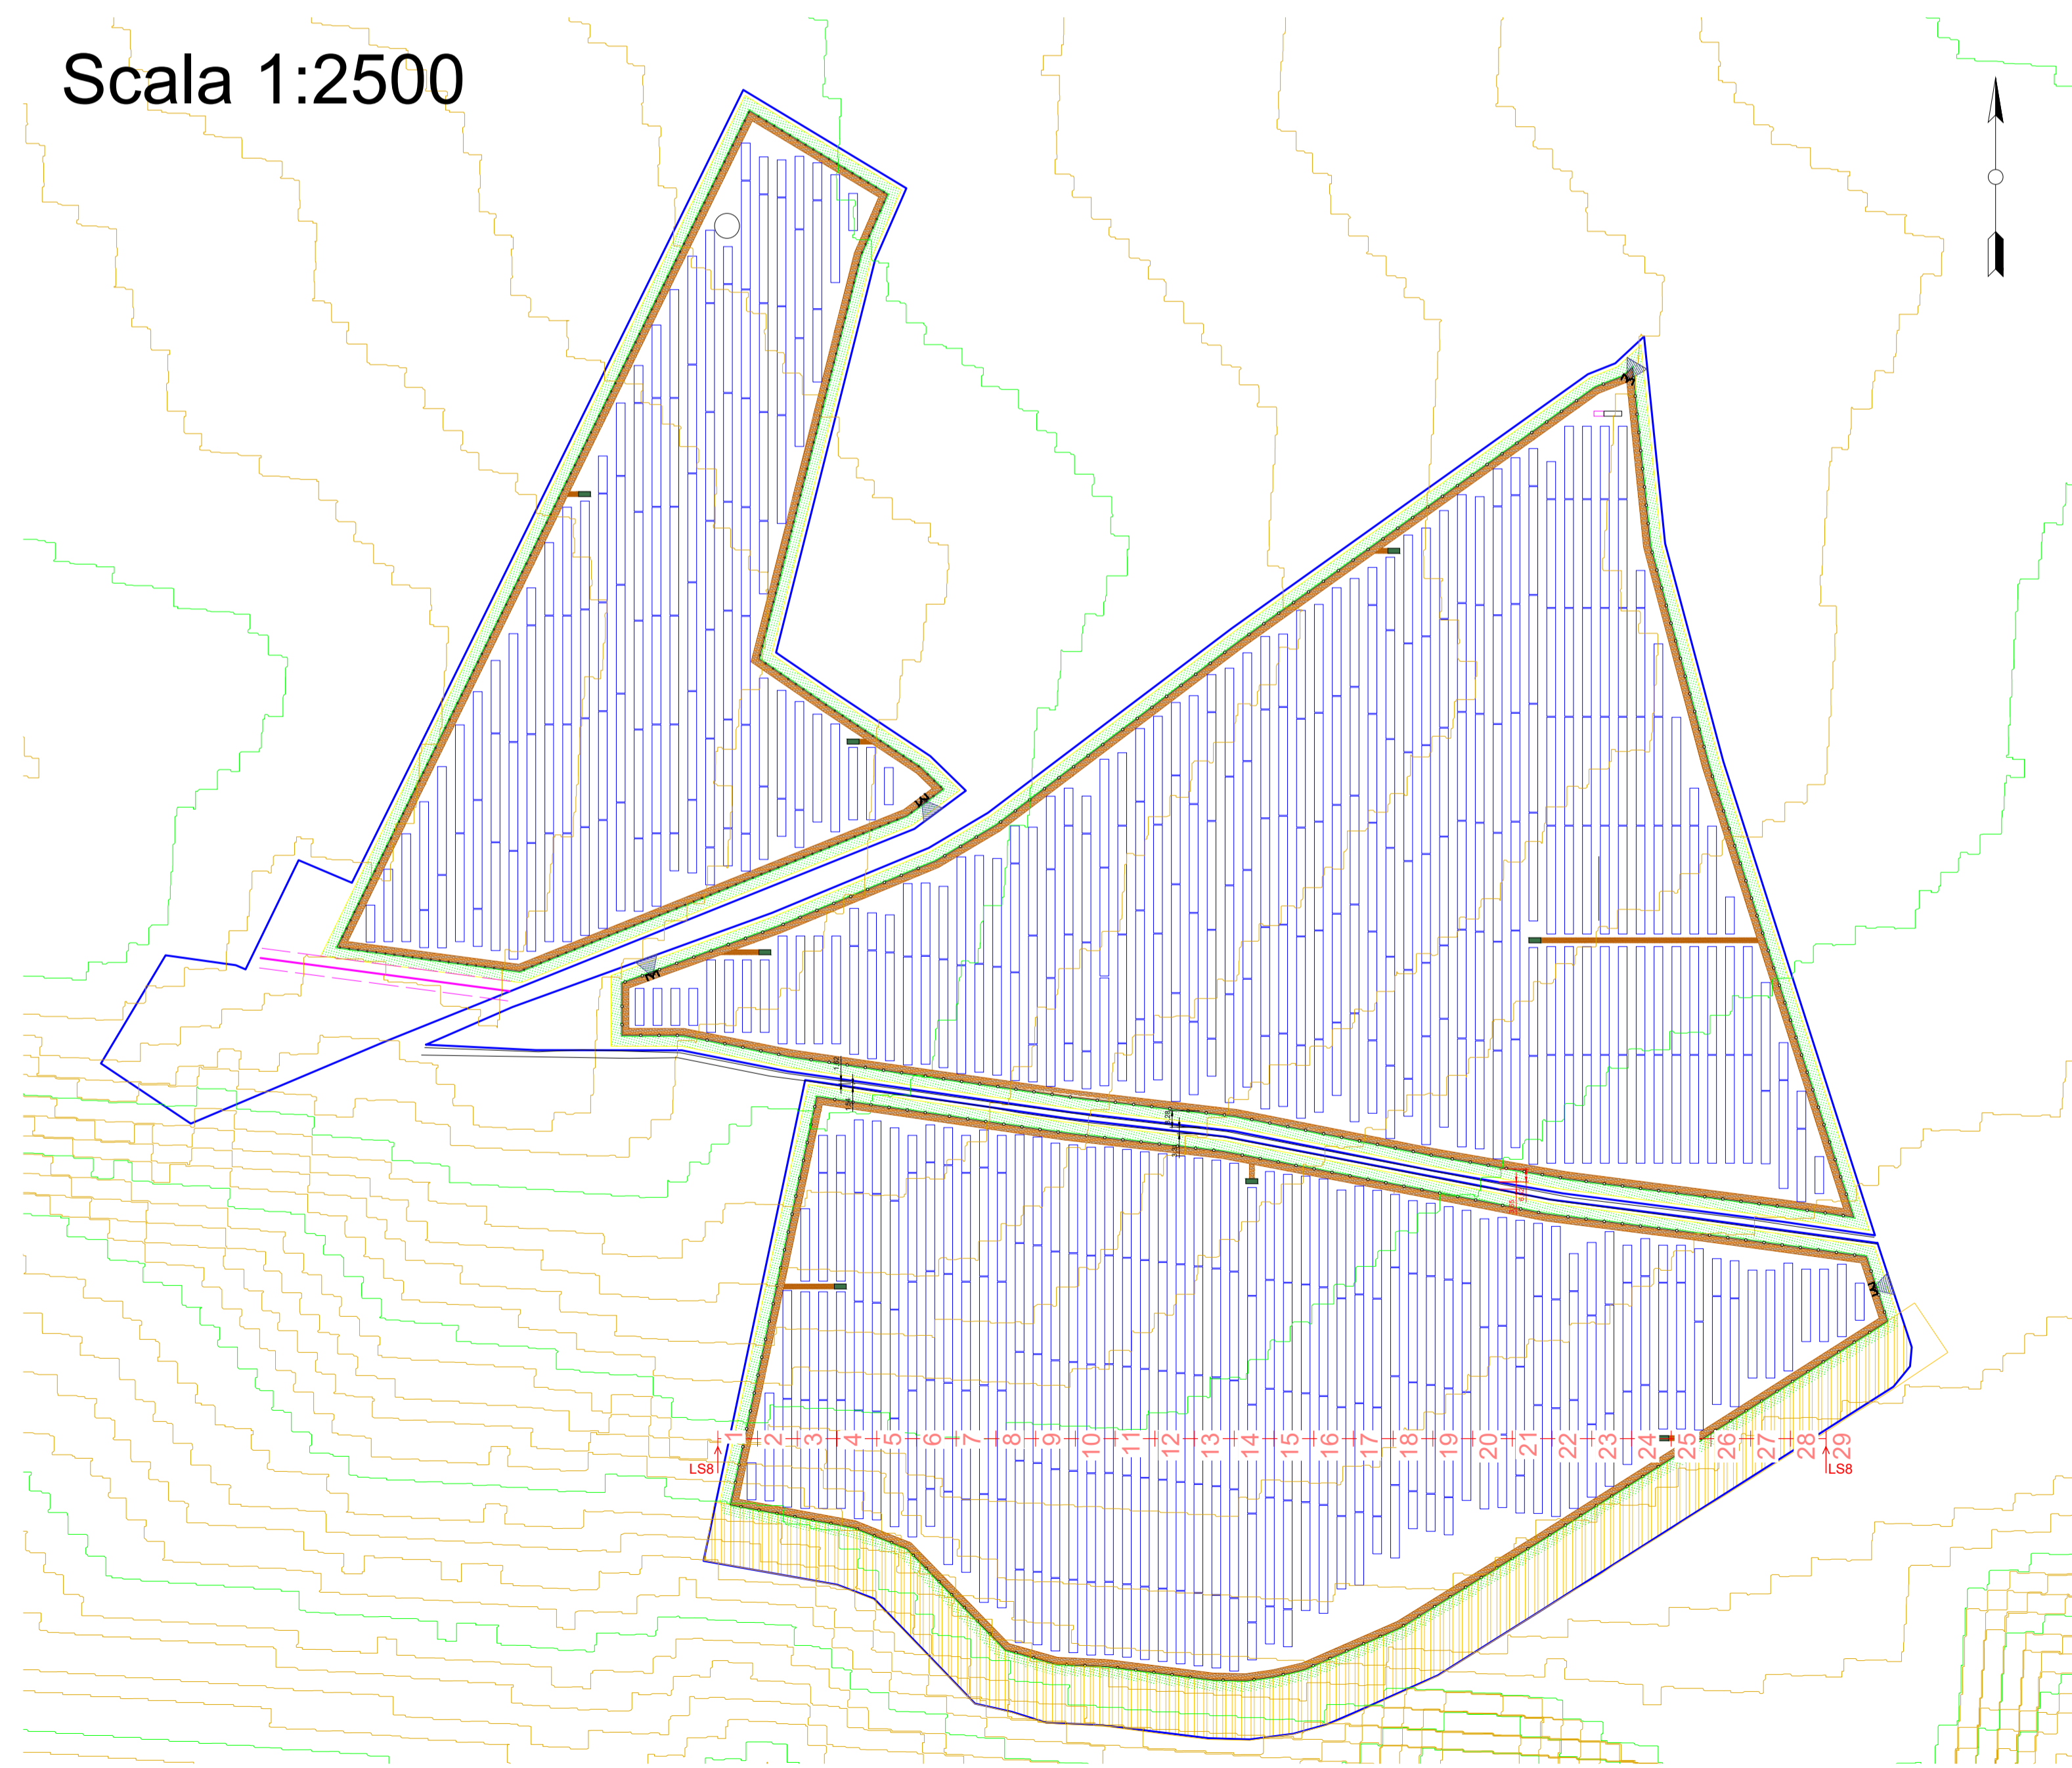

PROGETTO Impianto agricolo "Palazzo Piana" Rotello (CB)		TITOLO TAVOLA Integrazioni 1h Tavole delle sezioni morfologiche del terreno			
NOME FILE 240119 RTL - Sezioni di impianto	FORMATO A1	SCALA n.a.	CODICE 20006RTLSAT3400		
NOTE Tavola 8		PROGRESSIVO 20006RTLSAT3400			