
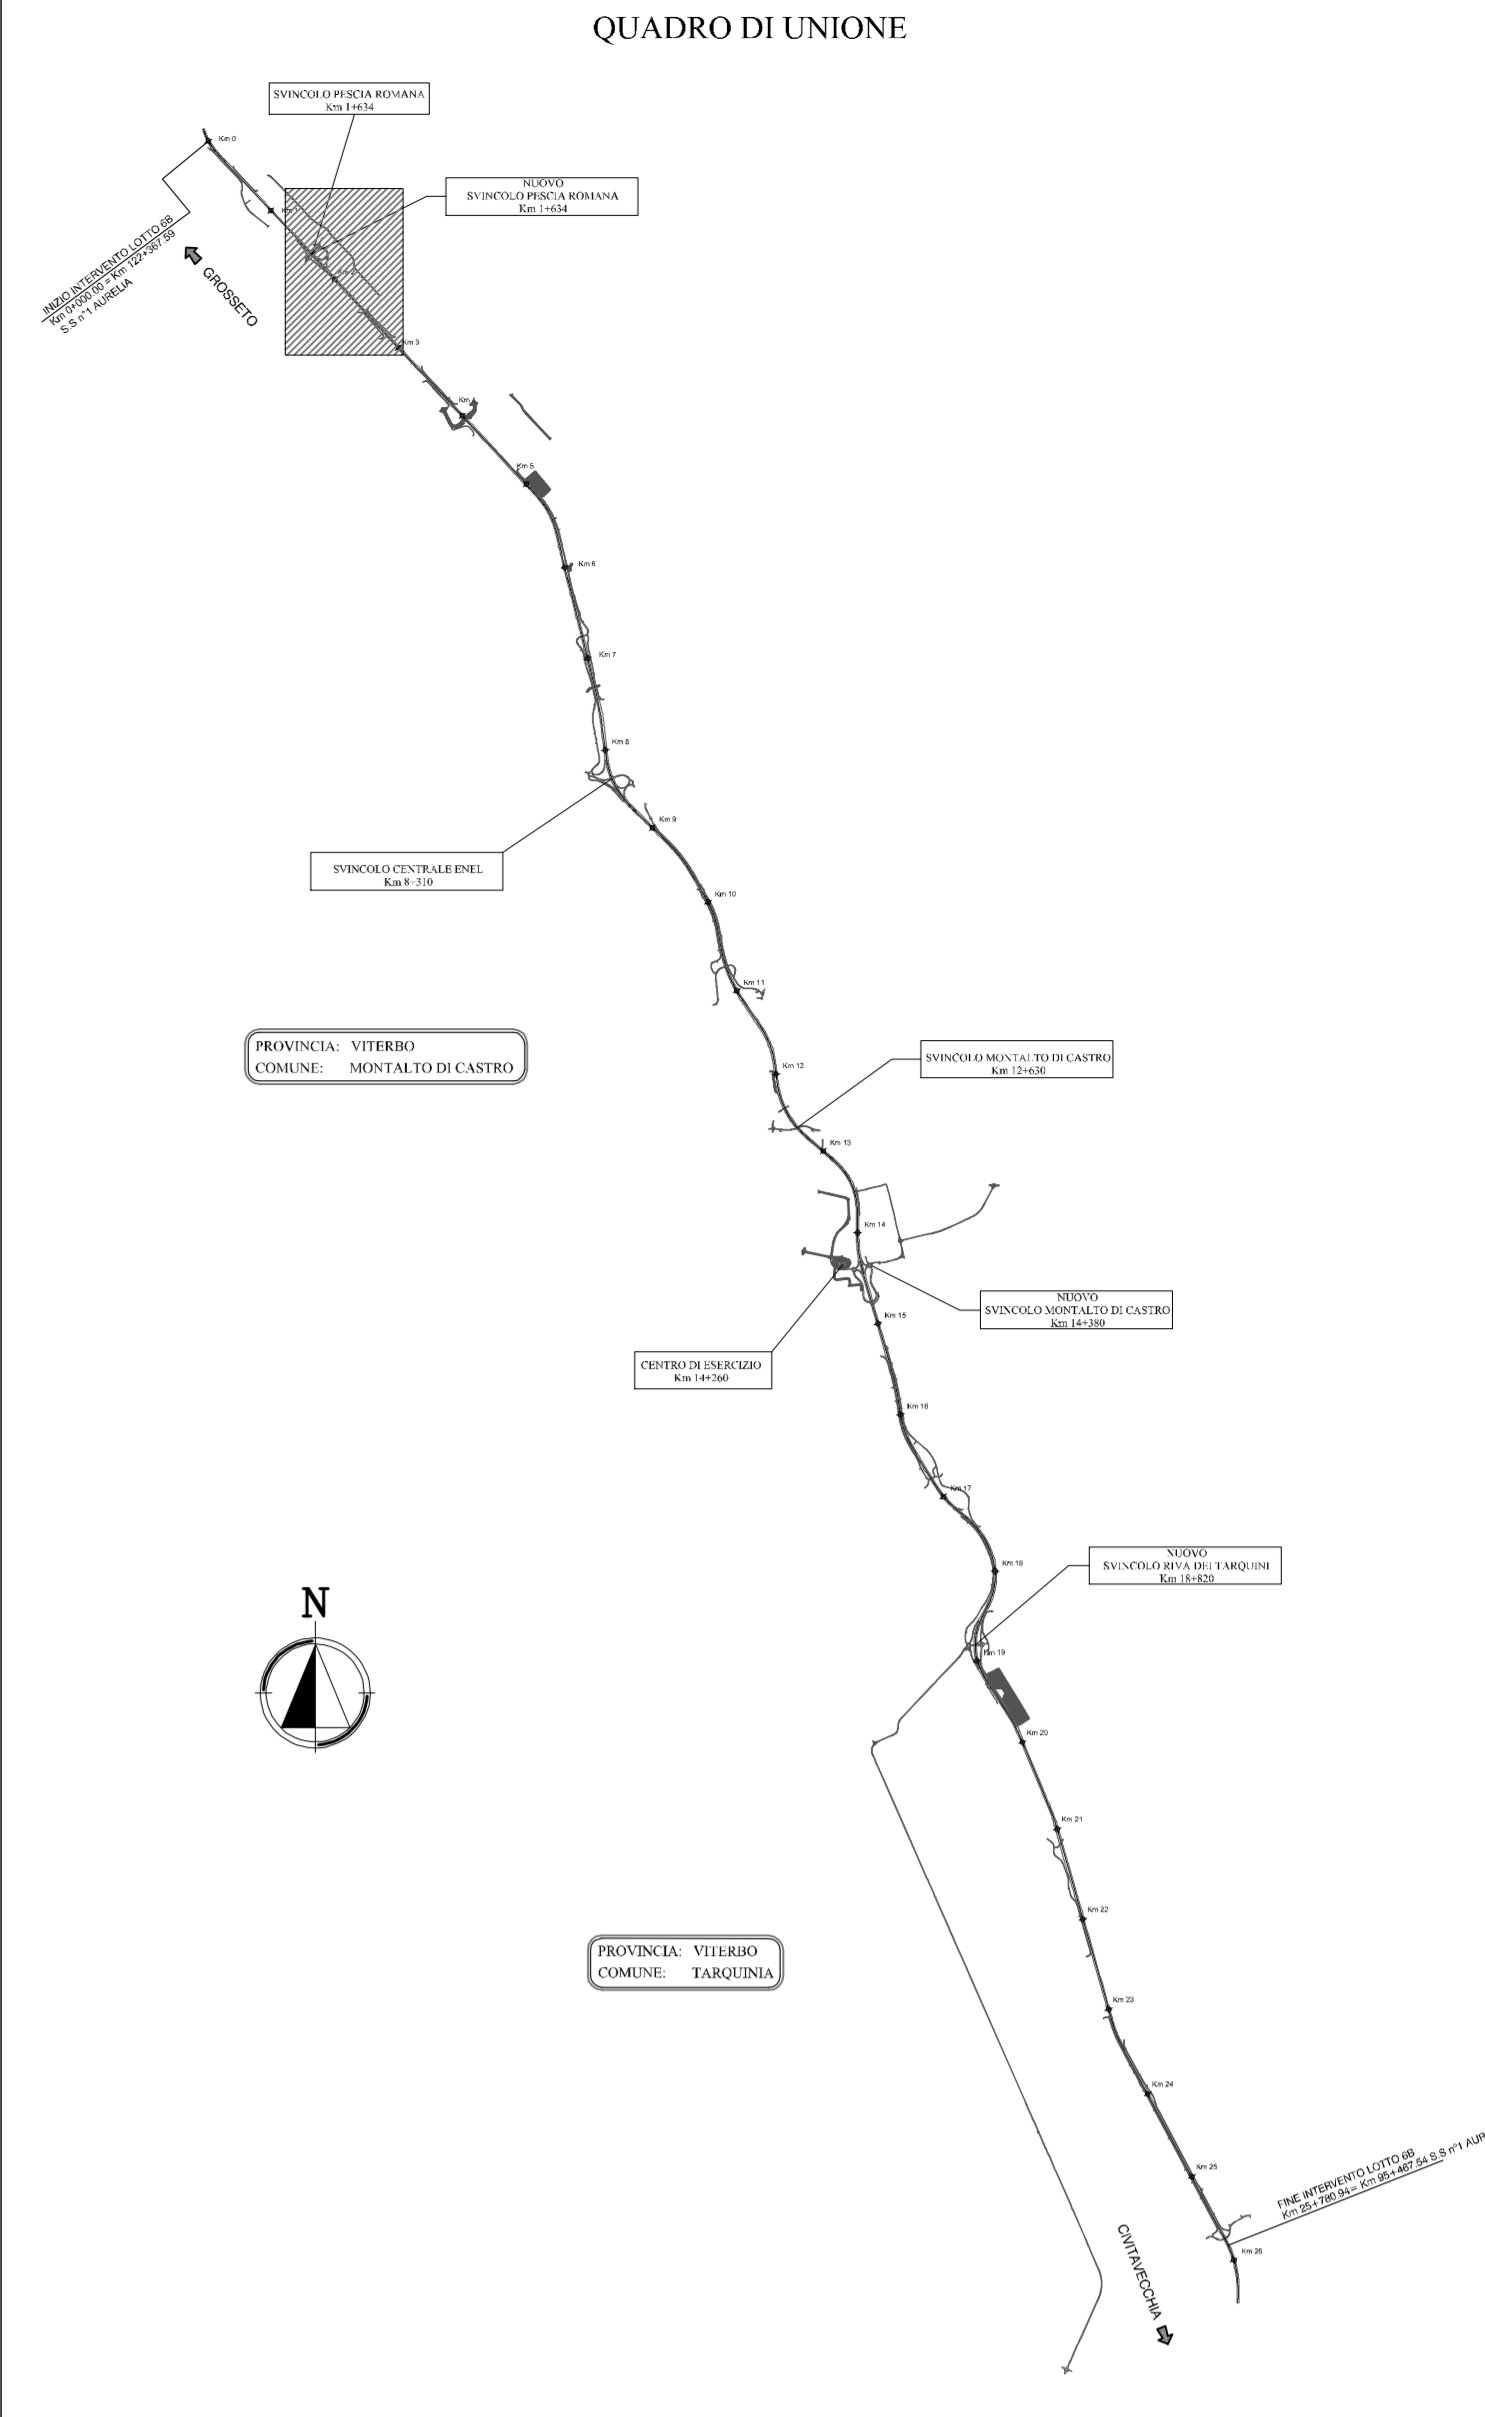


PROVINCIA : VITERBO  
 COMUNE : MONTALTO DI CASTRO

S1  
 SVINCOLO PESCIA ROMANA

S2  
 NUOVO SVINCOLO PESCIA ROMANA

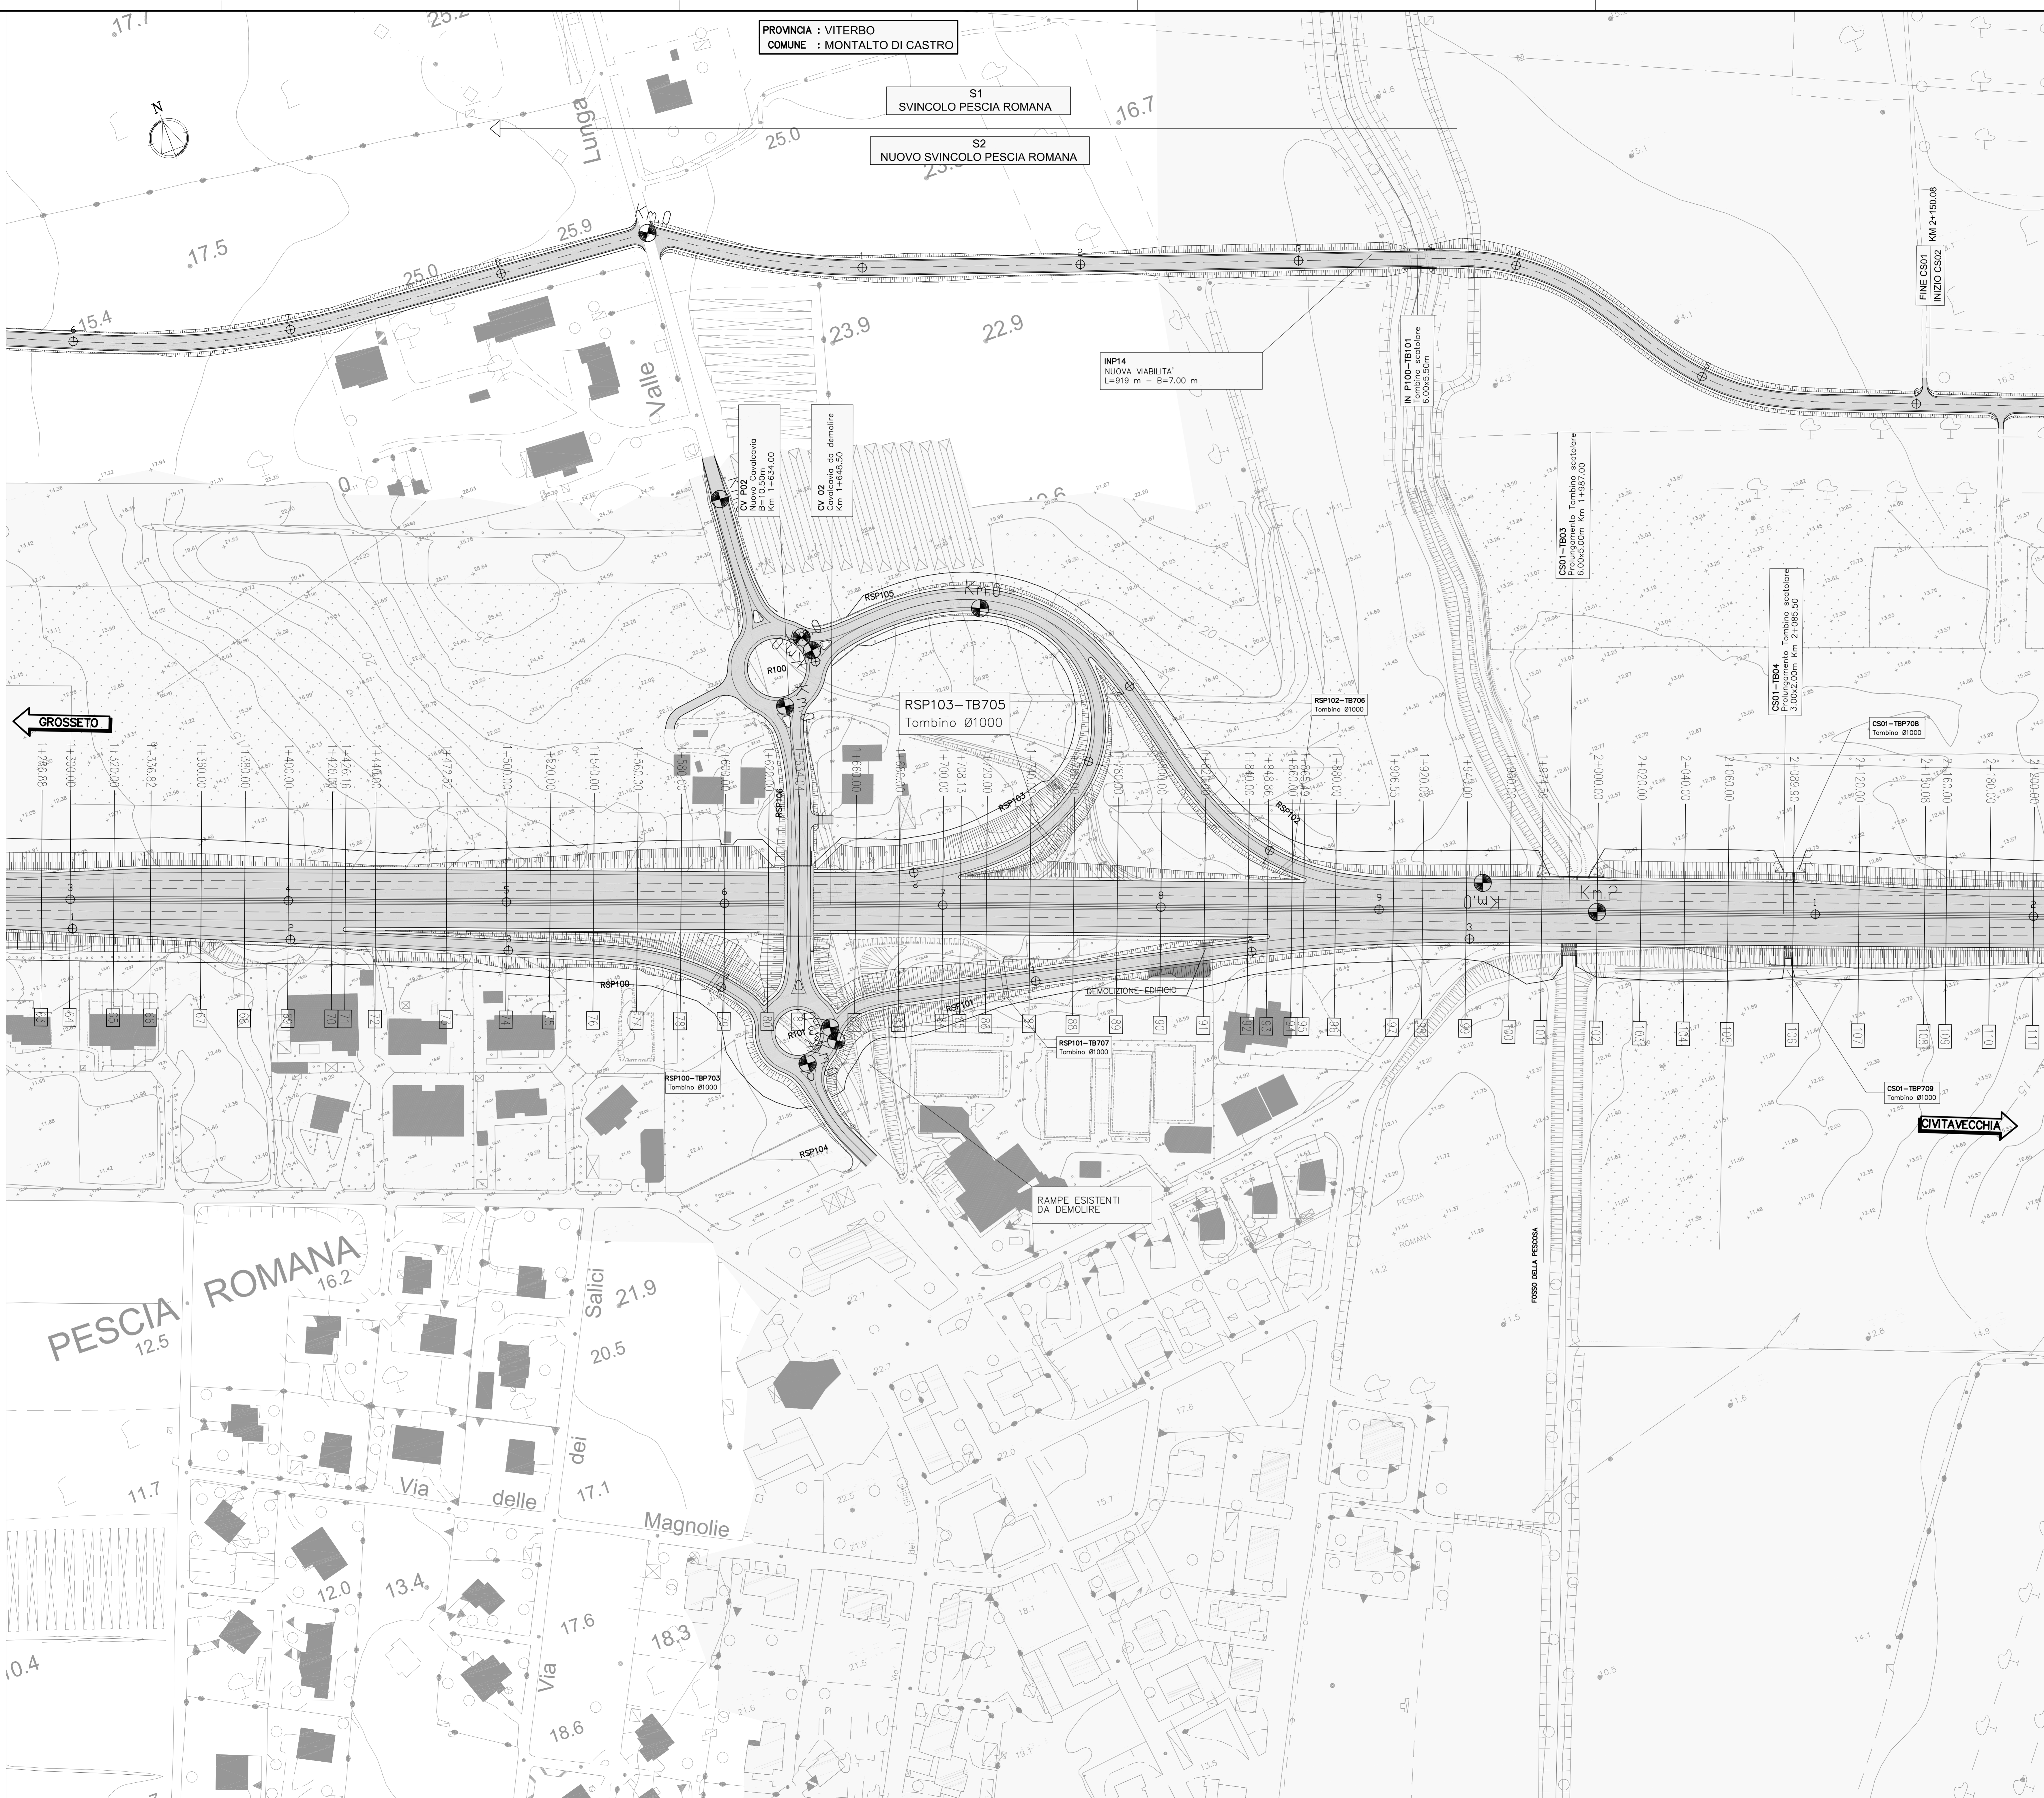

**SAT** Società Autostrada Tirrenica p.a.

**AUTOSTRADA (A12) : ROSIGNANO – CIVITAVECCHIA**  
 LOTTO 6B  
 TRATTO: PESCIA ROMANA – TARQUINIA  
**PROGETTO DEFINITIVO**  
 NUOVE LOCALIZZAZIONI IN OTTEMPERANZA ALLA DELIBERA CIPE  
 INFRASTRUTTURA STRATEGICA DI PREMINENTE INTERESSE  
 NAZIONALE LE CUI PROCEDURE DI APPROVAZIONE SONO REGOLATE  
 DALL' ART. 161 DEL D.LGS. 163/2006

**S2 – NUOVO SVINCOLO DI PESCIA ROMANA**  
**PARTE STRADALE**  
 Planimetria di progetto

<b>IL RESPONSABILE PROGETTAZIONE</b> SPECIALISTICA Ing. Massimiliano Giacobbi Dir. Ing. Milano N. 20746 RESPONSABILE UFFICIO STD		<b>IL RESPONSABILE INTERGRAZIONE</b> PRESSIONE SPECIALISTICA Ing. Assessorio AET Dir. Ing. Milano N. 20013 COORDINATORE GENERALE APS		<b>IL DIRETTORE TECNICO</b> Ing. Maurizio Torrali Dir. Ing. Milano N. 16492 RESPONSABILE DIREZIONE SVILUPPO INFRASTRUTTURE	
<b>DEFINIZIONE ELABORATO</b> DIRETTORE codice contratto 12121606		<b>FILE</b> tipo STD610-1		<b>DATA</b> APRILE 2013	
<b>REVISIONE</b> n. 1		<b>REVISIONE</b> n. 1		<b>REVISIONE</b> n. 1	
<b>spesa</b> ingegneria europea		<b>COORDINATORE GENERALE</b> Ing. Assessorio AET Dir. Ing. Milano N. 20013		<b>REVISIONE</b> n. 1	
<b>RESPONSABILE DI COMEDIA</b> Arch. Maria Gualdi Arch. Ass. Venezia N. 1284		<b>VISTO DEL COMMITTENTE</b> <b>SAT</b>		<b>VISTO DEL CONCESSIONARIO</b> Ministero delle Infrastrutture e dei Trasporti	