


| TABELLA DELLE SUPERFICI | |
|---|-----------|
| SUPERFICIE TOTALE DELL'INTERVENTO | 16.353 mq |
| SUPERFICIE TOTALE AREA PAVIMENTATA | 10.326 mq |
| SUPERFICIE TOTALE AREA A VERDE | 2.903 mq |
| SUPERFICIE COPERTA FABBRICATI | 2.059 mq |
| SUPERFICIE COPERTA TETTOIE | 780 mq |
| VOLUME FABBRICATO RICOVERO AUTOMEZZI | |
| VOLUME FABBRICATO RICOVERO AUTOMEZZI | 3630 mq |
| VOLUME FABBRICATO UFFICI E RICOVERO ADDETTI | 3839 mq |
| VOLUME CASERMA DI POLIZIA | 3250 mq |
| VOLUME CASA DEL COMANDANTE | 378 mq |
| VOLUME FABBRICATO IMPIANTI | 266 mq |
| VOLUME TOTALE FABBRICATI | |
| FOTOVOLTAICO FABBRICATO RICOVERO AUTOMEZZI | 11.363 mc |
| FOTOVOLTAICO FABBRICATO UFFICI E RICOVERO ADDETTI | 510 mq |
| FOTOVOLTAICO CASERMA DI POLIZIA | 510 mq |
| FOTOVOLTAICO TETTOIE | 408 mq |
| FOTOVOLTAICO TETTOIE | 505 mq |
| SUPERFICIE TOTALE FOTOVOLTAICO | 1.933 mc |

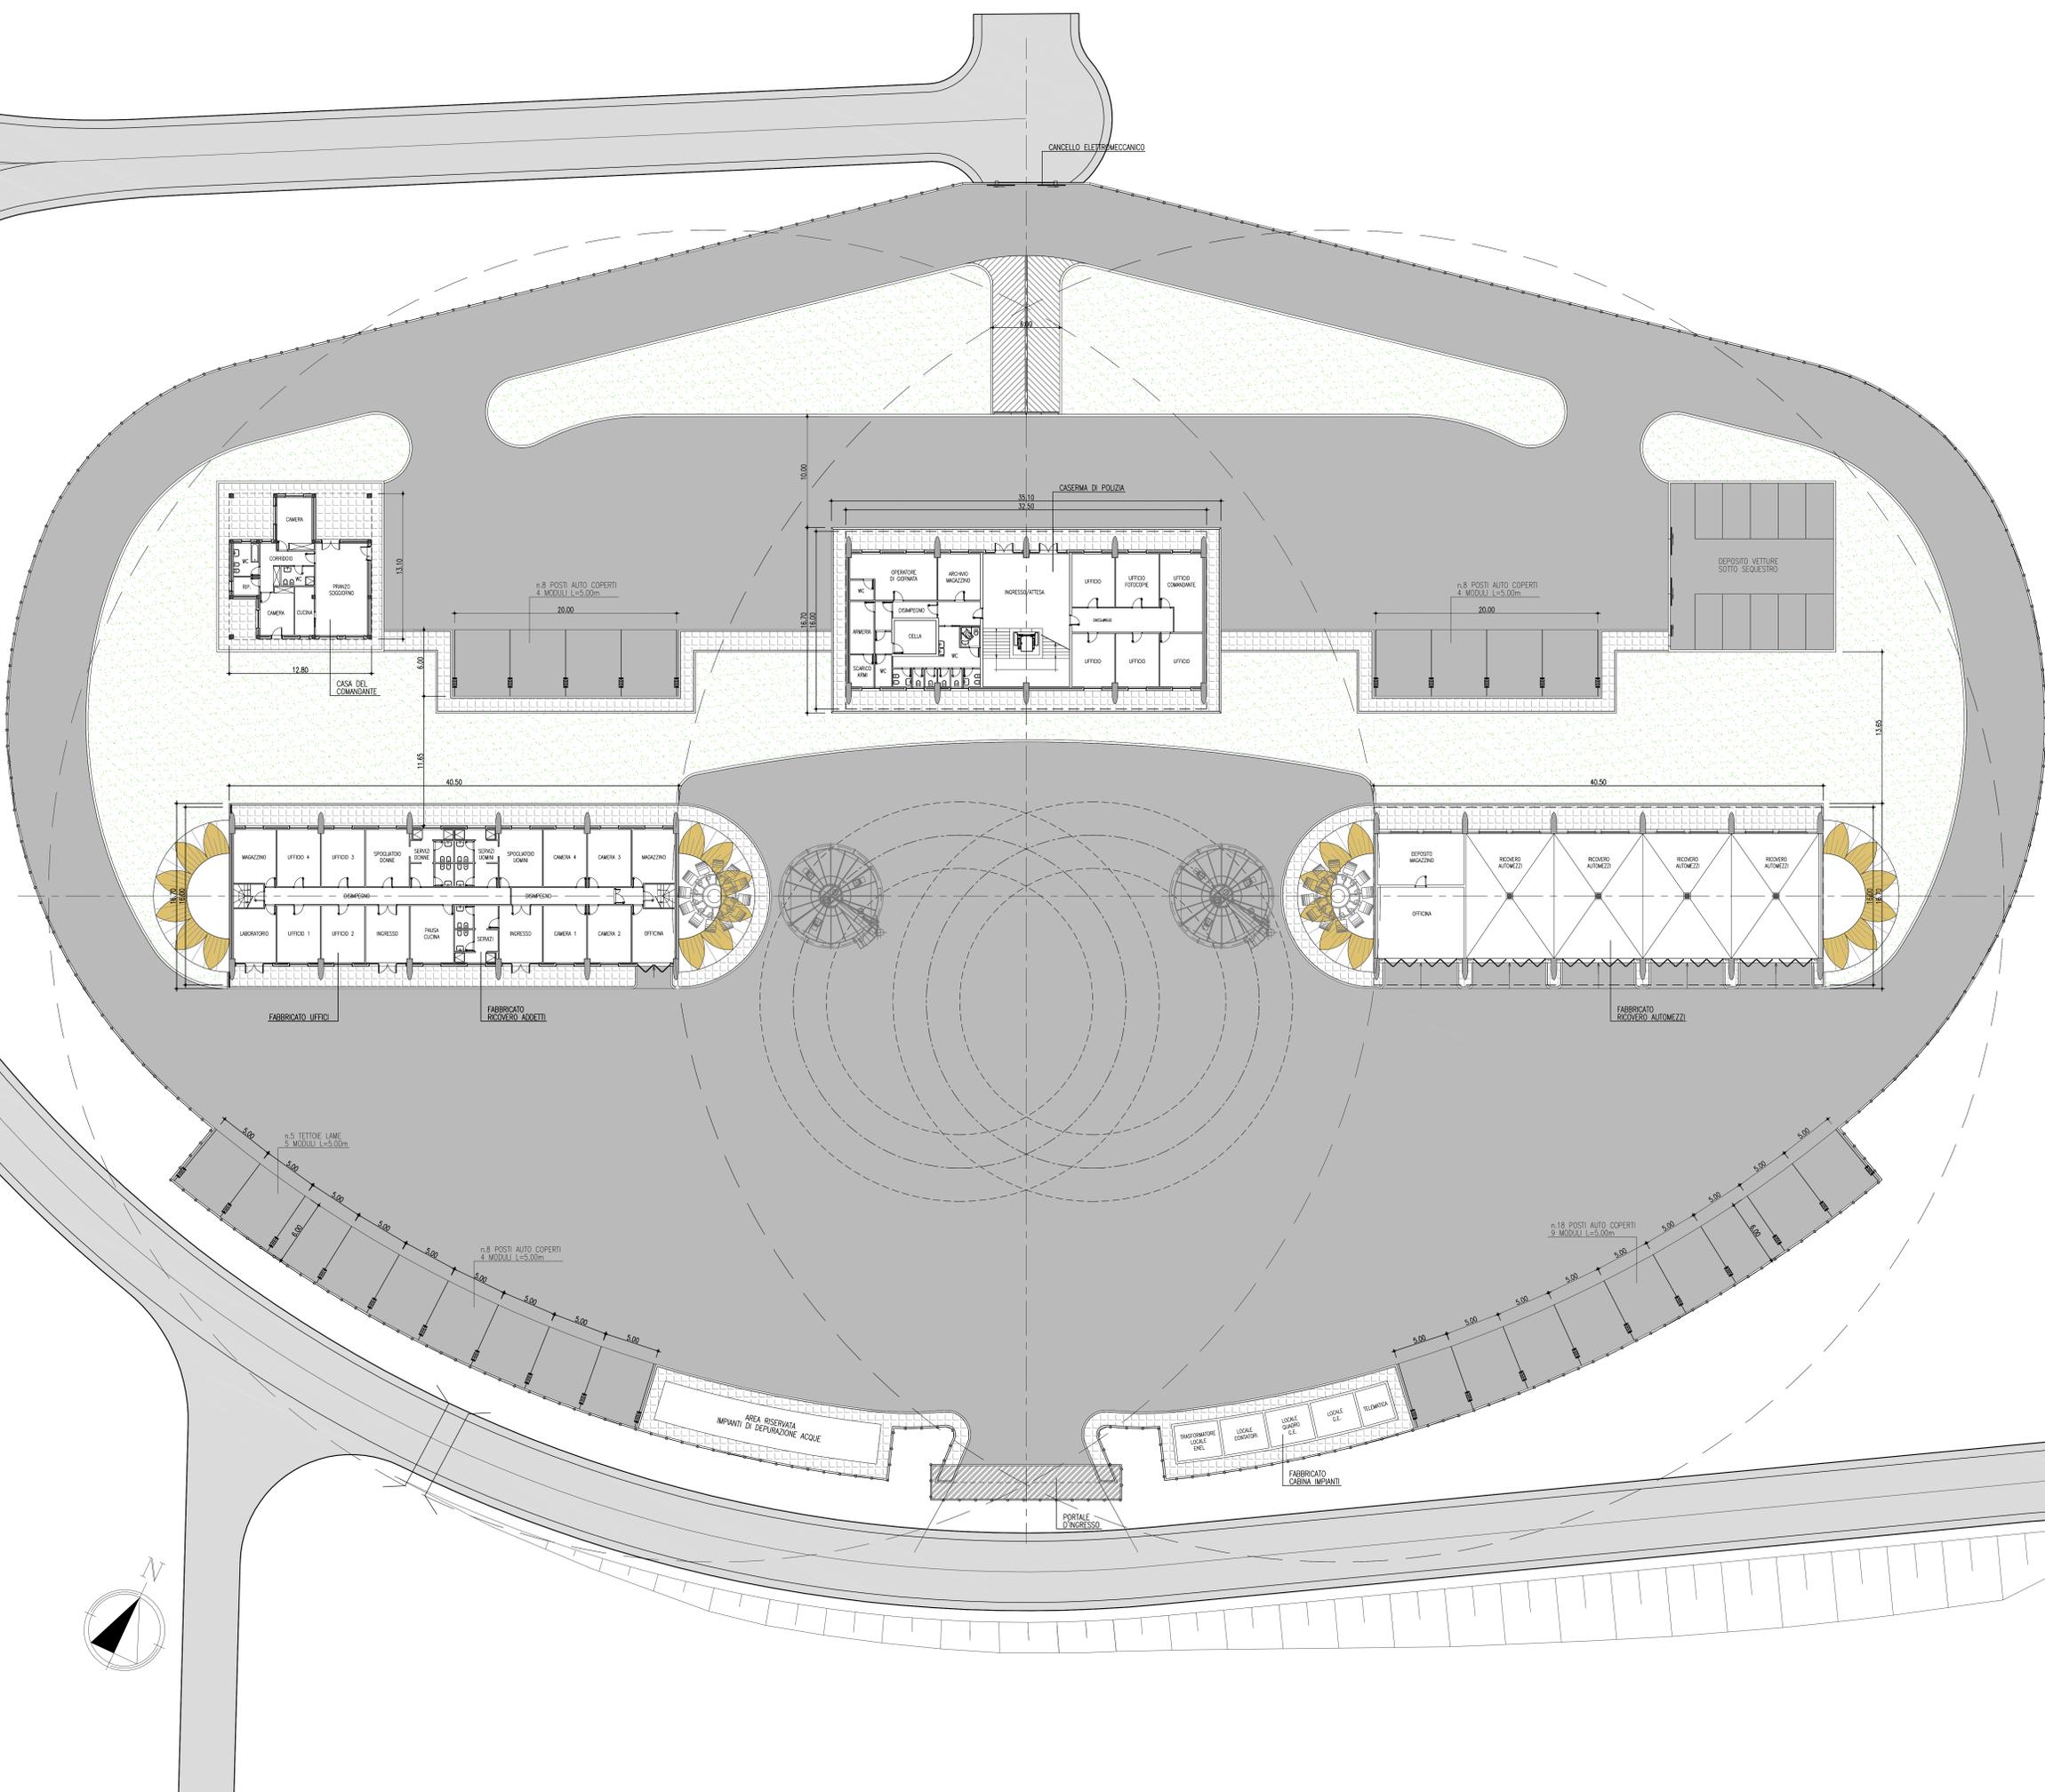

SAT Società Autostrada Tirrenica p.A.

AUTOSTRADA (A12) : ROSIGNANO – CIVITAVECCHIA
LOTTO 6B
TRATTO: PESCIA ROMANA – TARQUINIA
PROGETTO DEFINITIVO
 NUOVE LOCALIZZAZIONI IN OTTEMPERANZA ALLA DELIBERA CIPE
 INFRASTRUTTURA STRATEGICA DI PREMINENTE INTERESSE
 NAZIONALE LE CUI PROCEDURE DI APPROVAZIONE SONO REGOLATE
 DALL' ART. 161 DEL D.LGS. 163/2006

C1-CENTRO DI ESERCIZIO Carr. Sud. al Km 14+300.00

PARTE STRADALE
PLANIMETRIA DI PROGETTO

| | | | | | |
|--|--|--|--|--|--|
| IL RESPONSABILE PROGETTAZIONE SPECIALISTICA Ing. Massimiliano Giacobbi Ord. Pogg. Milano N. 20746 RESPONSABILE UFFICIO STD | | IL RESPONSABILE INTERAZIONE PRESSIONI SPECIALISTICA Ing. Assessorio APT Ord. Pogg. Milano N. 20013 COORDINATORE GENERALE APS | | IL DIRETTORE TECNICO Ing. Maurizio Torricelli Ord. Pogg. Milano N. 19432 RESPONSABILE DIREZIONE SVILUPPO INFRASTRUTTURE | |
| DEFINIZIONE ELABORATO DIRETTORE codice contratto 12121606 | | FILE n. progetto STD680 | | DATA APRILE 2013 | |
| COORDINATORE A CURA DI M&B Progettazioni Ambiente e Trasporti | | COORDINATORE PROGETTAZIONE A CURA DI ingegneri europee | | COORDINATORE PROGETTAZIONE A CURA DI Arch. Mario Canato - O.A. Venezia N.1294 Ing. Massimiliano Giacobbi - Ord. Ingg. Milano N. 20746 | |
| RESPONSABILE DI CONFESSIONE Arch. Mario Canato Ord. Arch. Venezia N. 1294 | | VISTO DEL COMMITTENTE | | VISTO DEL CONCESSIONARIO | |

