


# TRATTO P19-P27

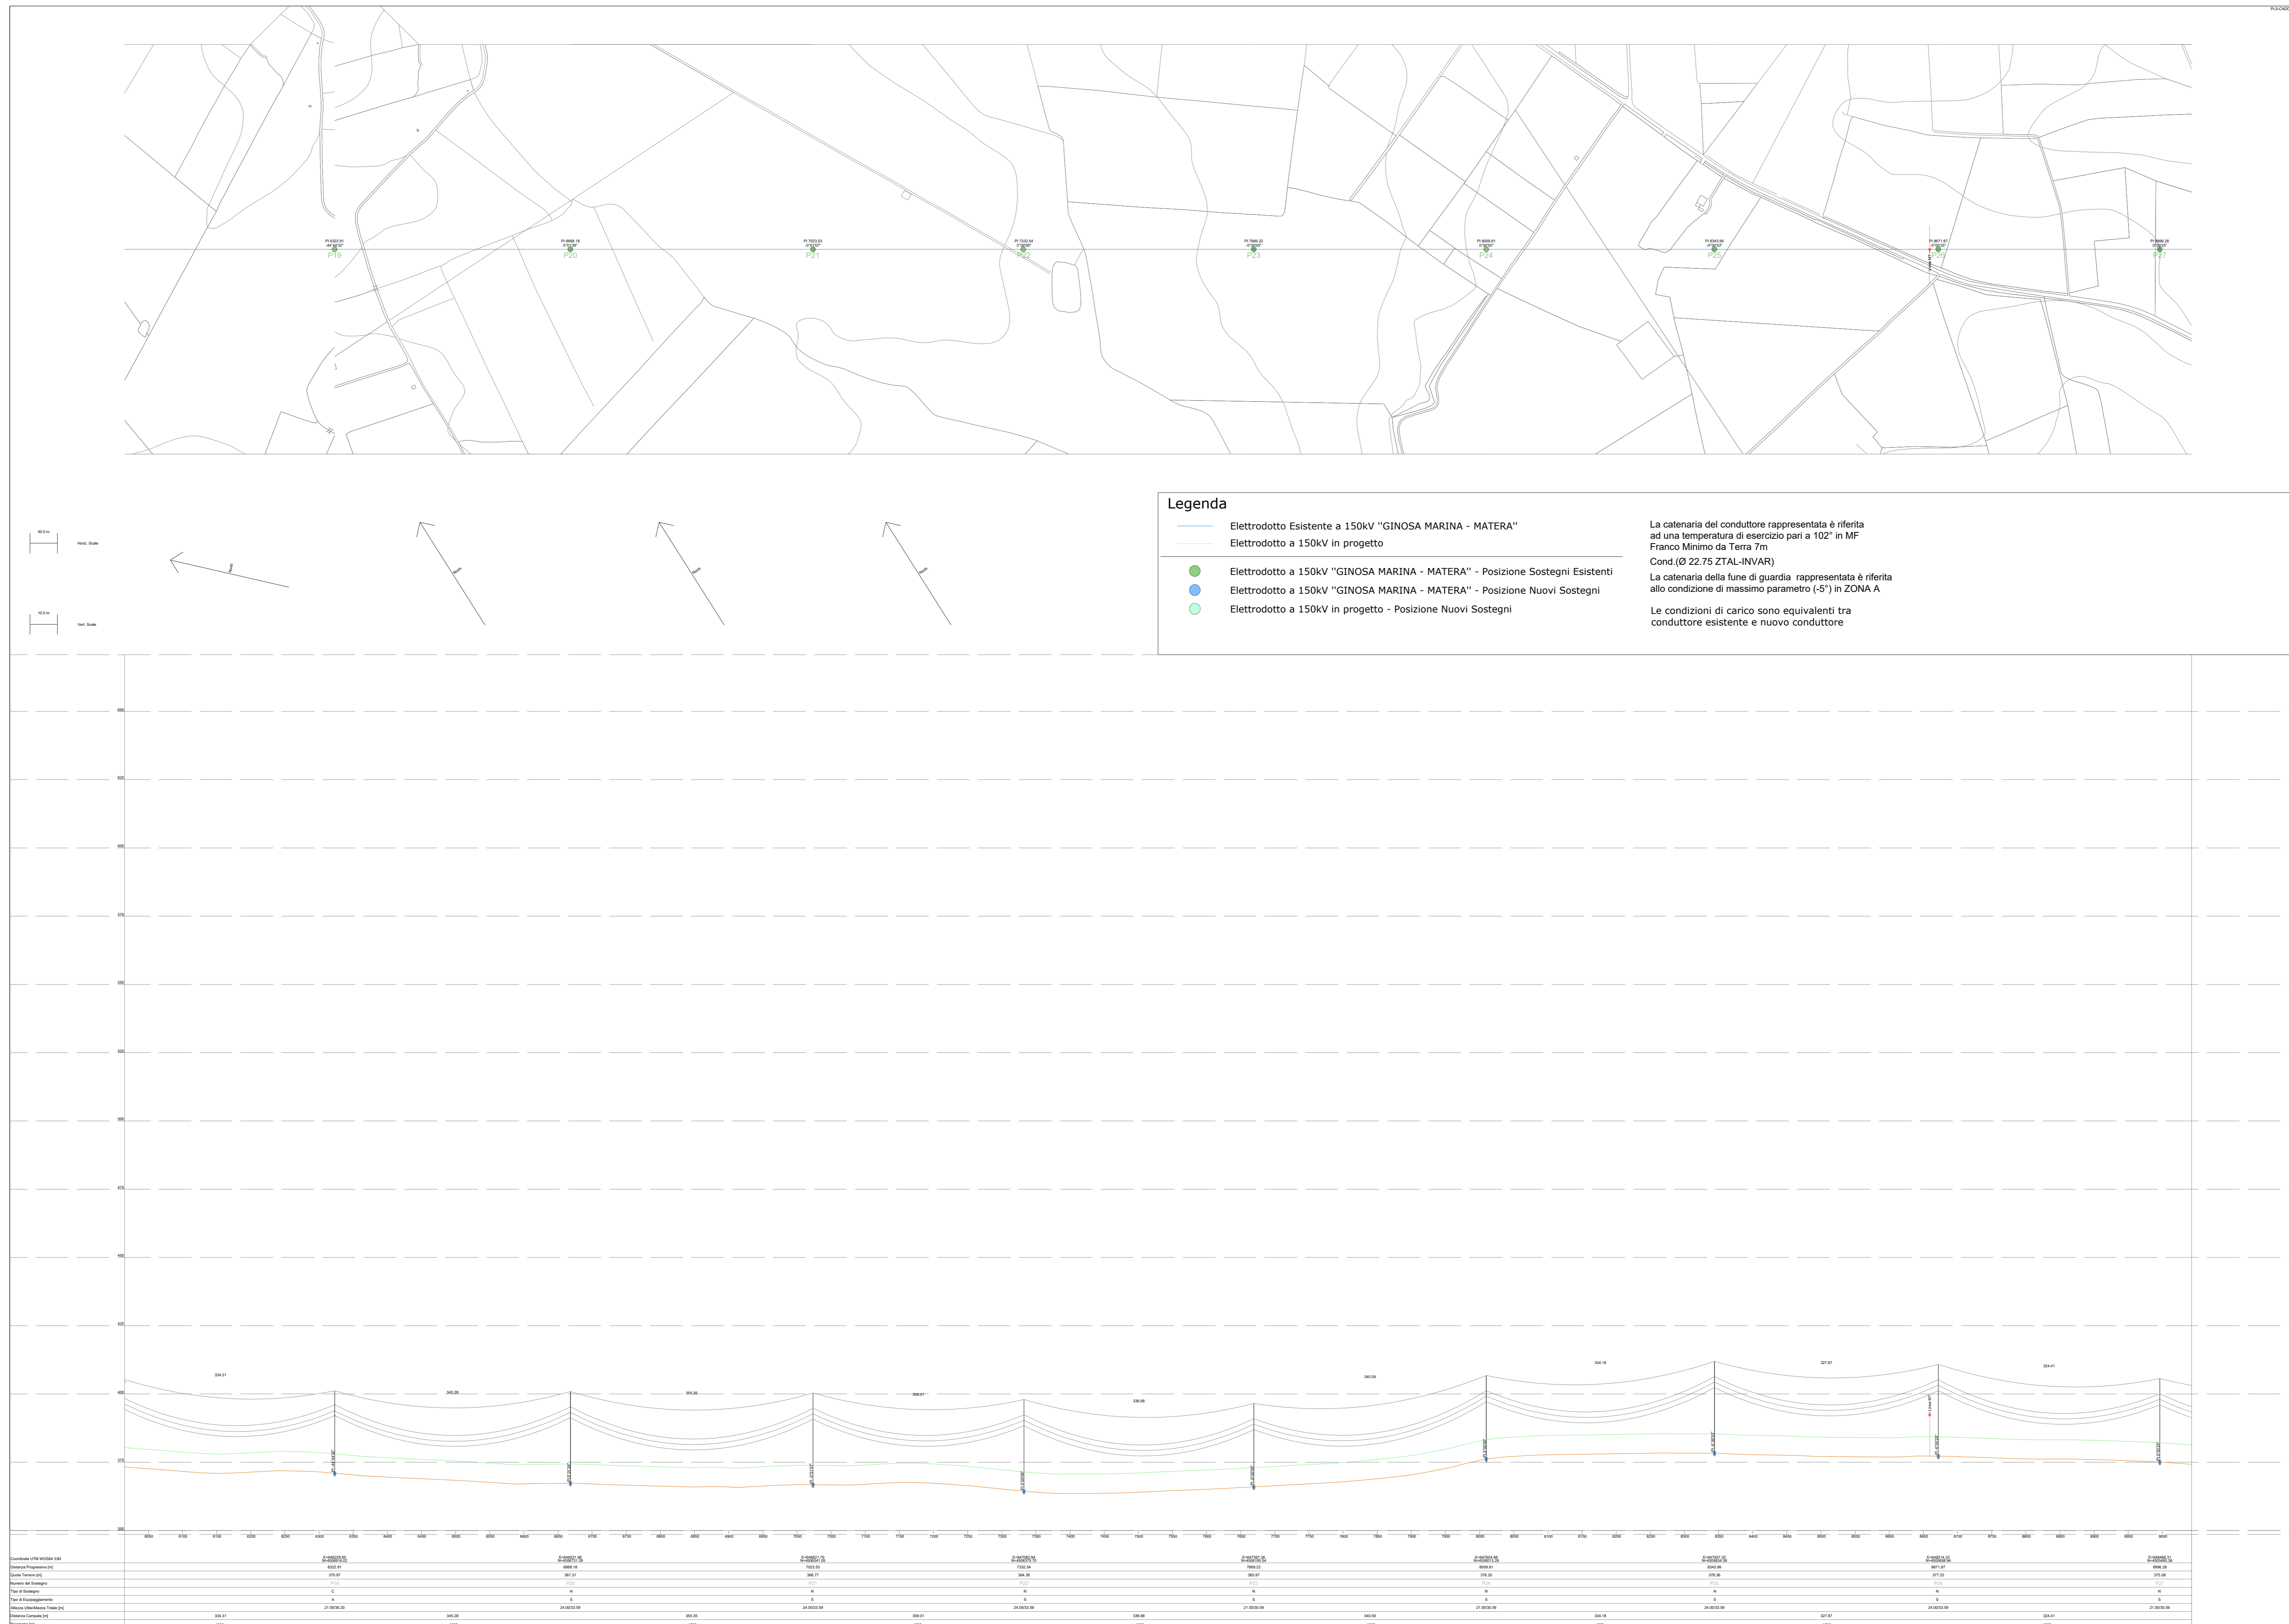

**OPERE DI RETE PER LA CONNESSIONE 150 KV**  
 IMPIANTO AGRI-FOTOVOLTAICO DI PRODUZIONE DI ENERGIA ELETTRICA DA FONTE RINNOVABILE DI POTENZA P=84.324240 MW ( DC ) E P=81.725 MW ( AC ) IN IMMISSIONE, DELLE RELATIVE OPERE NECESSARIE ALLA CONNESSIONE ALLA "RTN", RICADENTI NEI COMUNI DI CASTELLANETA (TA) E DI GINOSA (TA) E PIANO AGRONOMICO PER LA RIQUALIFICAZIONE A SCOPI AGRICOLI DELL'AREA.

PROCEDURA AUTORIZZATIVA art. 12 DLGS N° 387 del 2003

**PROGETTO DEFINITIVO**  
 Potenziamento della linea aerea 150 kV di R.T.N. nel tratto compreso tra la S.E.380-150 kV di Matera e la nuova SE - SMISTAMENTO 150 kV di R.T.N. di Ginosa (TA)

IDENTIFICAZIONE ELABORATO

LIVELLO	COD. RINTR	TIPO DOCUM	N° ELABOR	N° FOGLIO	TOT. FOGLI	NOME FILE	DATA	SCALA
PD	201900895	02	PP-03	1	1		06/02/2023	

DESCRIZIONE:  
**PIANTA PROFILI ALTIMETRICI 3/12**

REV.	DATA	DESCRIZIONE	ESEGUITO	VERIFICATO	APPROVATO

PROGETTAZIONE:  
 Studio Tecnico ING. SERGIO MARTANO  
 Via Alberolanza, 16-18  
 70125 BARI  
 E-mail : studio.martano2@gmail.com  
 Mobile : +39-329-6359262

RILIEVI TOPOGRAFICI:  
 Studio Tecnico Geom. Felice Sassi  
 Viale Virgilio n. 7  
 74025 Marina di Ginosa (Ta)  
 Tel. 099/8270107  
 E-mail: felice.sassi@studiofelicesassi.it

GESTORE RETE ELETTRICA:  
 NEXT SOL PV II S.R.L.  
 Via Eugenio Montale, 78 - 85025 Melfi (PZ)  
 P.IVA: 02040540763 - PEC: nextsolpv2@pec.it