MOVIMENTI DI TERRA
SCA: 1,99
RIP: 2,60

BONIFICA
SCA: 15,22
VEGETALE SX
SCA: 0,32
VEGETALE DX
SCA: 0,30
RIP: 0,01
PAVIMENTAZIONE
SCA: 10,50

SEZ.NUM.1+275.00

PROGR. 1275.00
PARZ. 25.00

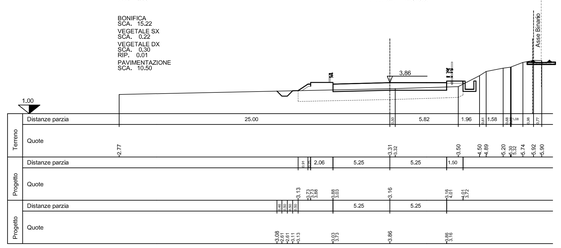
Asse Binario
3,86
1,00
Distanze parzia
25,00
5,82
1,96
1,58
Termino
Quote
-9,77
-2,37
-3,00
-4,50
-4,89
-5,20
-5,32
-5,74
-5,92
-5,90
Progetto
Distanze parzia
2,06
2,06
5,25
5,25
1,50
Quote
-9,13
-9,11
-9,13
-9,13
-9,38
-9,66
-9,66
-9,66