



COMUNE DI CASTELLANETA
E
COMUNE DI GINOSA
(Provincia di Taranto)



Realizzazione di un impianto agrivoltaico della potenza nominale in DC di 60,501 MWp e potenza AC di 51,00 MW denominato "Lama di Pozzo" e delle relative opere di connessione alla Rete di Trasmissione dell'energia elettrica Nazionale (RTN) in zona agricola del Comune di Castellaneta (TA) e Comune di Ginosa (TA).

Proponente

CASTELLANETA PV S.R.L.

CASTELLANETA PV S.R.L.
Via Fabio Filzi - 11 20124 Milano (MI)
Tel 028457972
P.IVA 10150920969 - REA MI - 2608998
PEC: castellanetapvsi@pec.it



Sviluppatore

Greenergy

GREENERGY SRL
Via Stazione snc - 74011 Castellaneta (TA)
Tel +39 0998443960, Fax +39 0998445168
P.IVA 02096907234, REA TA - 197235
www.greenergy.it, mailto:info@greenergy.it

Elaborato

PIANO QUOTATO SU BASE CTR BLOCCO 2

Data

30/11/2023

Codice Progetto

GREEN | GP | 1 | 4

Nome File CART_07_C_04 - PIANO QUOTATO SU BASE CTR BLOCCO 2

Revisione

00

Foglio

A1

Scala

1:5.000


00 prima emissione 30/11/2023 Geom. Cristian Mazzarella Ing. Giuseppe Mancini CASTELLANETA PV S.R.L.

Rev. Descrizione Data Redatto Verificato Approvato


TUTTI I DIRITTI SONO RISERVATI A NORMA DI LEGGE E' VIETATA LA RIPRODUZIONE ANCHE PARZIALE E LA CESSIONE SENZA AUTORIZZAZIONE

LEGENDA

- AREA CATASTALE IMPIANTO
- AREA RECINTATA IMPIANTO

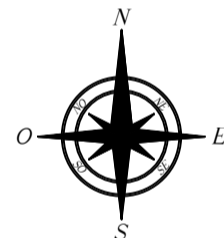

PIANO QUOTATO SU BASE CTR AREA D'IMPIANTO
scala 1:5.000

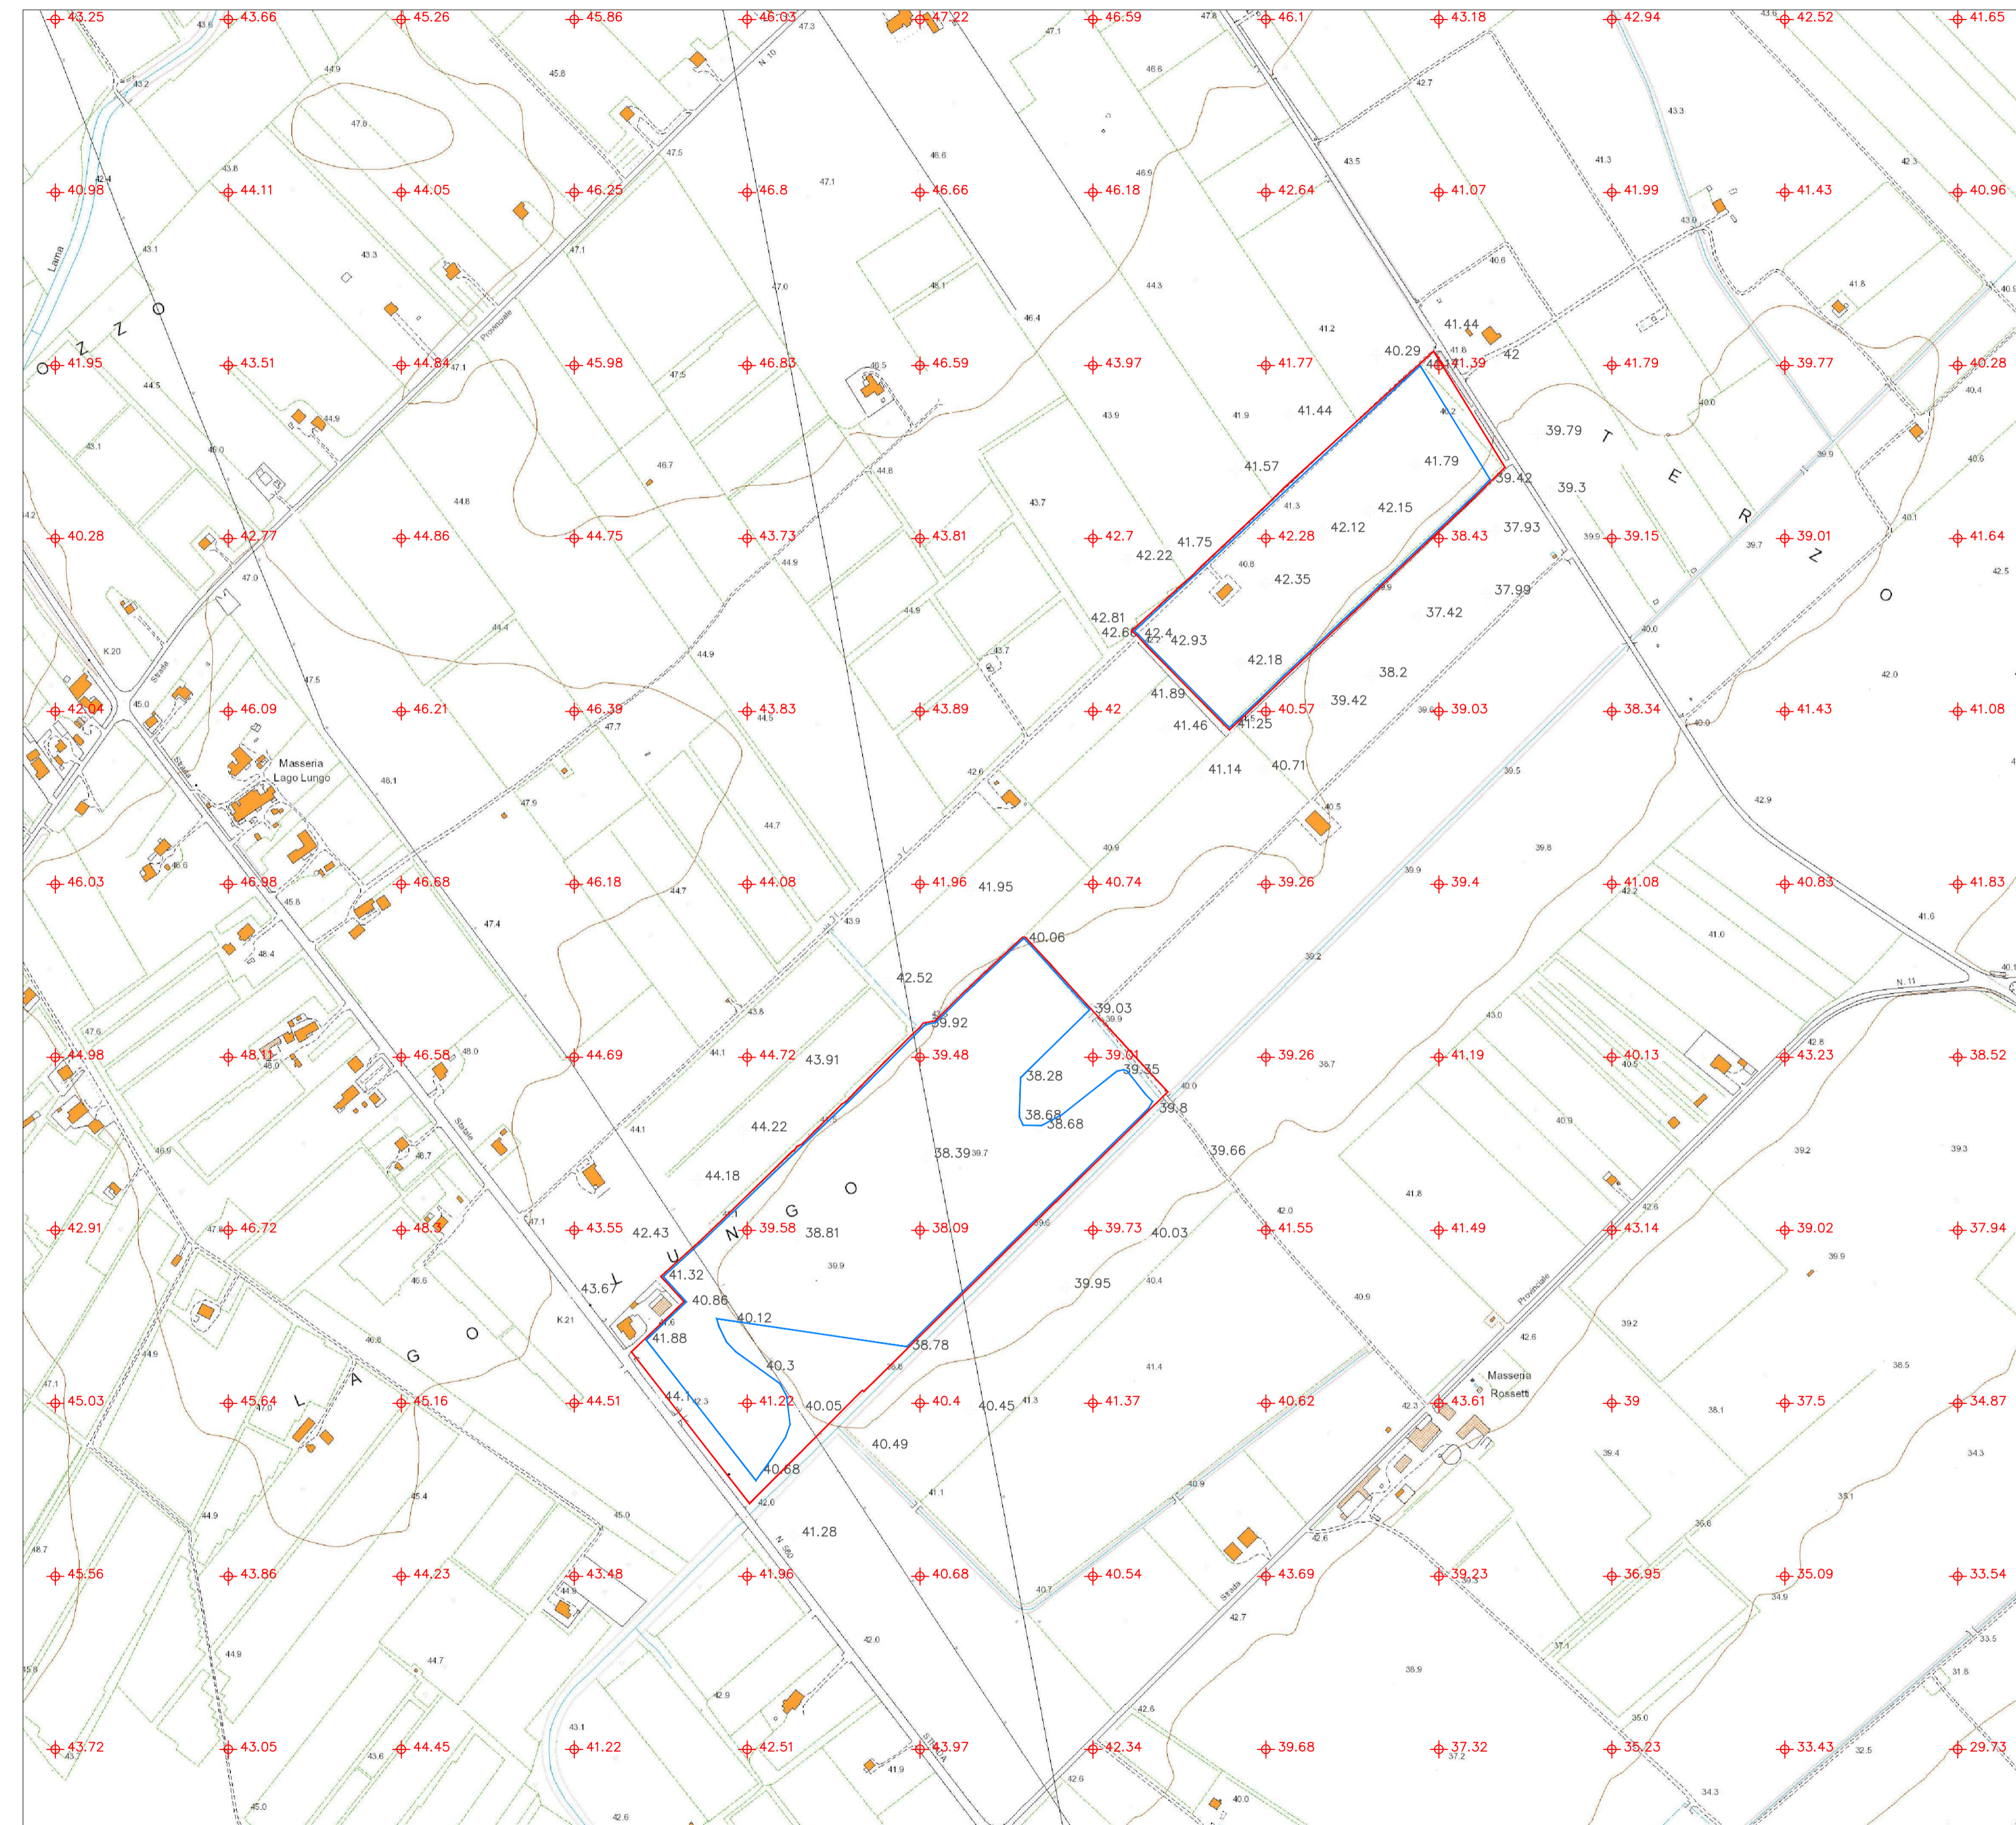

SCALA PLOTT.: 1:5000
WHITE 0.20
BLUE 0.35
RED 0.25
GREEN 0.20
YELLOW 0.50
CYAN 0.70
MAGENTA 0.25