



COMUNE DI CASTELLANETA  
E  
COMUNE DI GINOSA



(Provincia di Taranto)

Realizzazione di un impianto agrivoltaico della potenza nominale in DC di 60,501 MWp e potenza AC di 51,00 MW denominato "Lama di Pozzo" e delle relative opere di connessione alla Rete di Trasmissione dell'energia elettrica Nazionale (RTN) in zona agricola del Comune di Castellaneta (TA) e Comune di Ginosola (TA).

Proponente

**CASTELLANETA PV S.R.L.**

CASTELLANETA PV S.R.L.  
Via Fabio Filzi, 7 - IT 20124 Milano (MI)  
Tel 0284571972,  
P.IVA 10156950989, REA MI - 2608918  
PEC: castellanetapvst@pec.it



Sviluppatore

**Greenergy**

GREENERGY SRL  
Via Stazione snc - 74011 Castellaneta (TA),  
Tel +39 0998441860, Fax +39 0998445168,  
P.IVA 02599060734, REA TA-157230,  
www.greenergy.it, mailinfo@greenergy.it

Elaborato

**Planimetria sottocampi - Blocco 3**

Data


30/11/2023

Codice Progetto	Nome File	Revisione	Foglio	Scala
GREEN GP-114	TAV_03_A_03_Planimetria sottocampi Blocco 3			
	Codice Elaborato		Al ristretto (594 x 710) mm	1:2000
	TAV-03-A-03			

00	Prima emissione	30/11/2023	Dot. Vito Maraglino	Ing. Giuseppe Mancini	CASTELLANETA PV S.R.L.
Rev.	Descrizione	Data	Redatto	Verificato	Approvato

TUTTI I DIRITTI SONO RISERVATI A NORMA DI LEGGE E' VIETATA LA RIPRODUZIONE ANCHE PARZIALE E LA CESSIONE SENZA AUTORIZZAZIONE

A  
Sottocampo Nr.8  
Nr.1 PowerStation MVS4480 - LV con:  
nr. 8 inverter con 546 moduli, nr. 5  
inverter con 572 moduli e nr. 1 inverter  
con 520 moduli

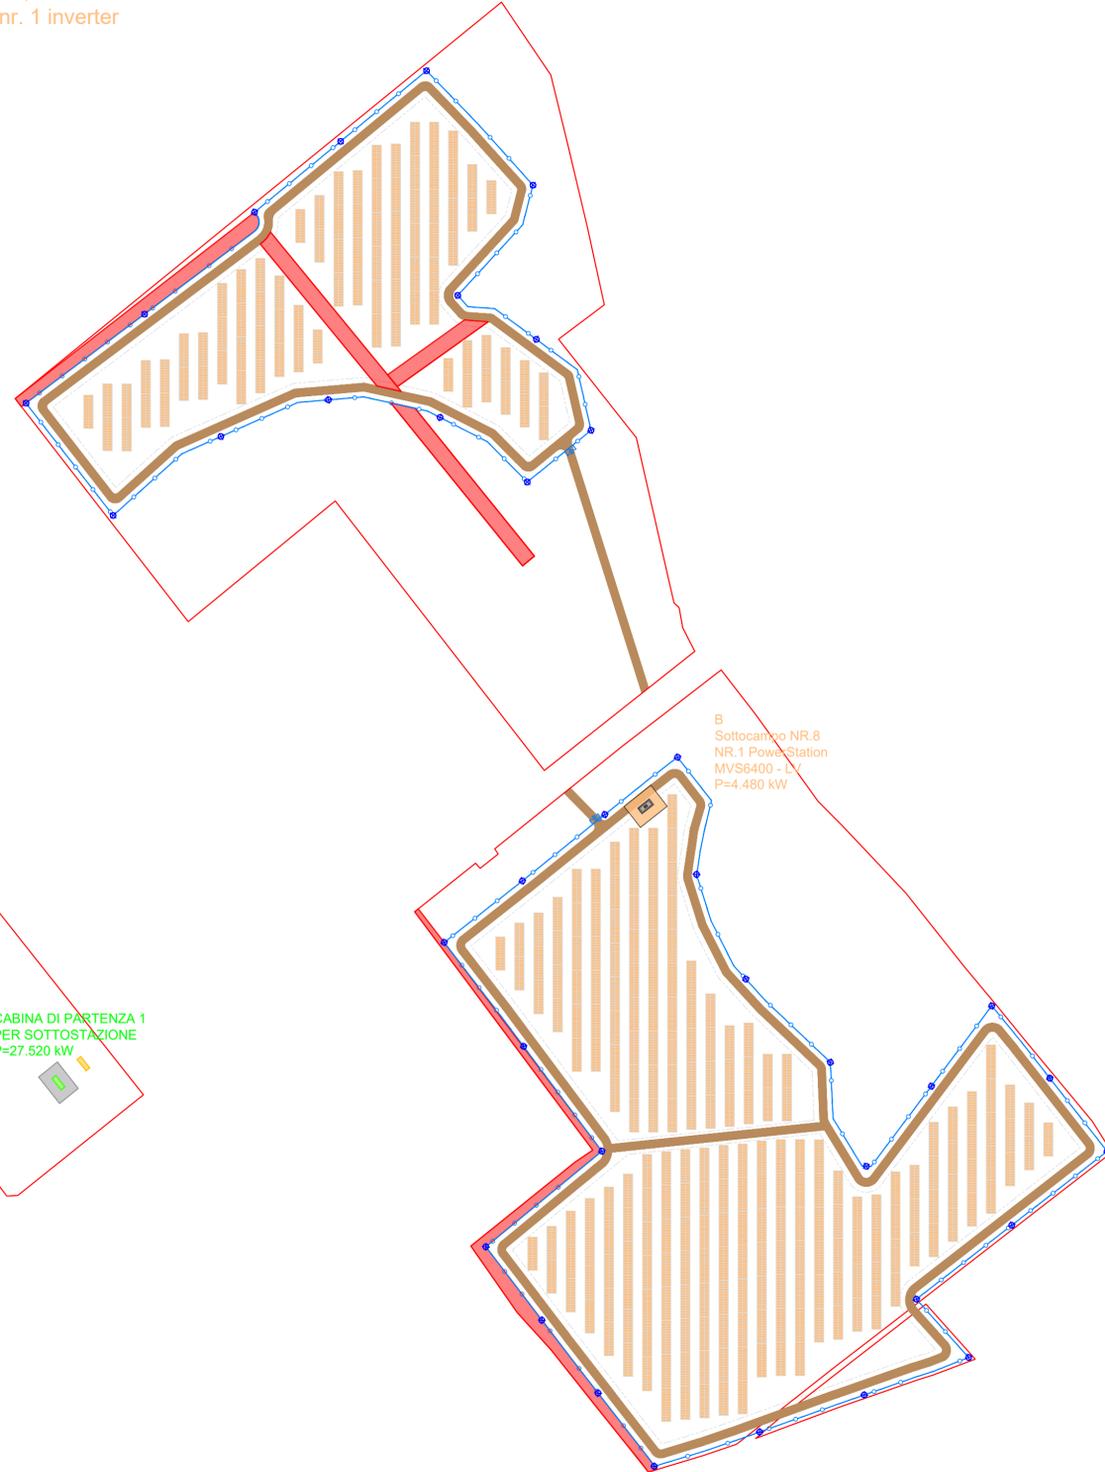

**LEGENDA**

- Area catastale
- Recinzione impianto fotovoltaico
- Ingresso di campo
- Illuminazione e impianto di videosorveglianza
- Strade interne
- Aree escluse
- Area pannellabile
- Moduli fotovoltaici
- Cabina di raccolta
- Cabina di trasformazione di ogni sottocampo
- Cabina di manutenzione
- Cabina di controllo
- Linea aerea a bassa tensione e relativo buffer
- Linea aerea ad alta tensione e relativo buffer

