COMUNE DI CASTELLANETA
E
COMUNE DI GINOSA

(Provincia di Taranto)

Realizzazione di un impianto agrivoltaico della potenza nominale in DC di 60,501 MWp e potenza AC di 51,00 MW denominato "Lama di Pozzo" e delle relative opere di connessione alla Rete di Trasmissione dell'energia elettrica Nazionale (RTN) in zona agricola del Comune di Castellaneta (TA) e Comune di Ginosa (TA).

Proponente

CASTELLANETA PV S.R.L.

CASTELLANETA PV S.R.L.
Via Fabio Filzi, 7 - IT 20124 Milano (MI)
P.IVA 12345670965
R.E.A. MI2565266EL, REA N°: 2565266
PEC: castellanetapv@legalpec.it

Sviluppatore

Greenergy

GREENERGY SRL
Via Stazione snc - 74011 Castellaneta (TA),
P.IVA 02598560734, REA N°: TA-187255,
P.IVA 02598560734, REA TA-187255,
www.greenergy.it, mattia.ti@greenergy.it

Elaborato	Data
Planimetria delle interferenze 1/2	30/11/2023

Codice Progetto	Nome File / Codice Elaborato	Revisione	Foglio	Scala
G R E E N G P - 1 4	TAV._04_A_Planimetria delle interferenze / T A V - 0 4 - A		A0 esteso (841 x 1442) mm	1 : 2000

Rev.	Descrizione	Data	Redatto	Verificato	Approvato
00	Prima emissione	30/11/2023	Dott.Ch. Christian MEZZANATO	Ing.Giuseppe MANCINI	CASTELLANETA PV S.R.L.

TUTTI I DIRITTI SONO RISERVATI AI SENSI DI LEGGE E VIETATA LA RIPRODUZIONE ANCHE PARZIALE E LA CESSIONE SENZA AUTORIZZAZIONE

Massimo Bartocci
12.12.2023
17:09:37
GMT+01:00

LEGENDA
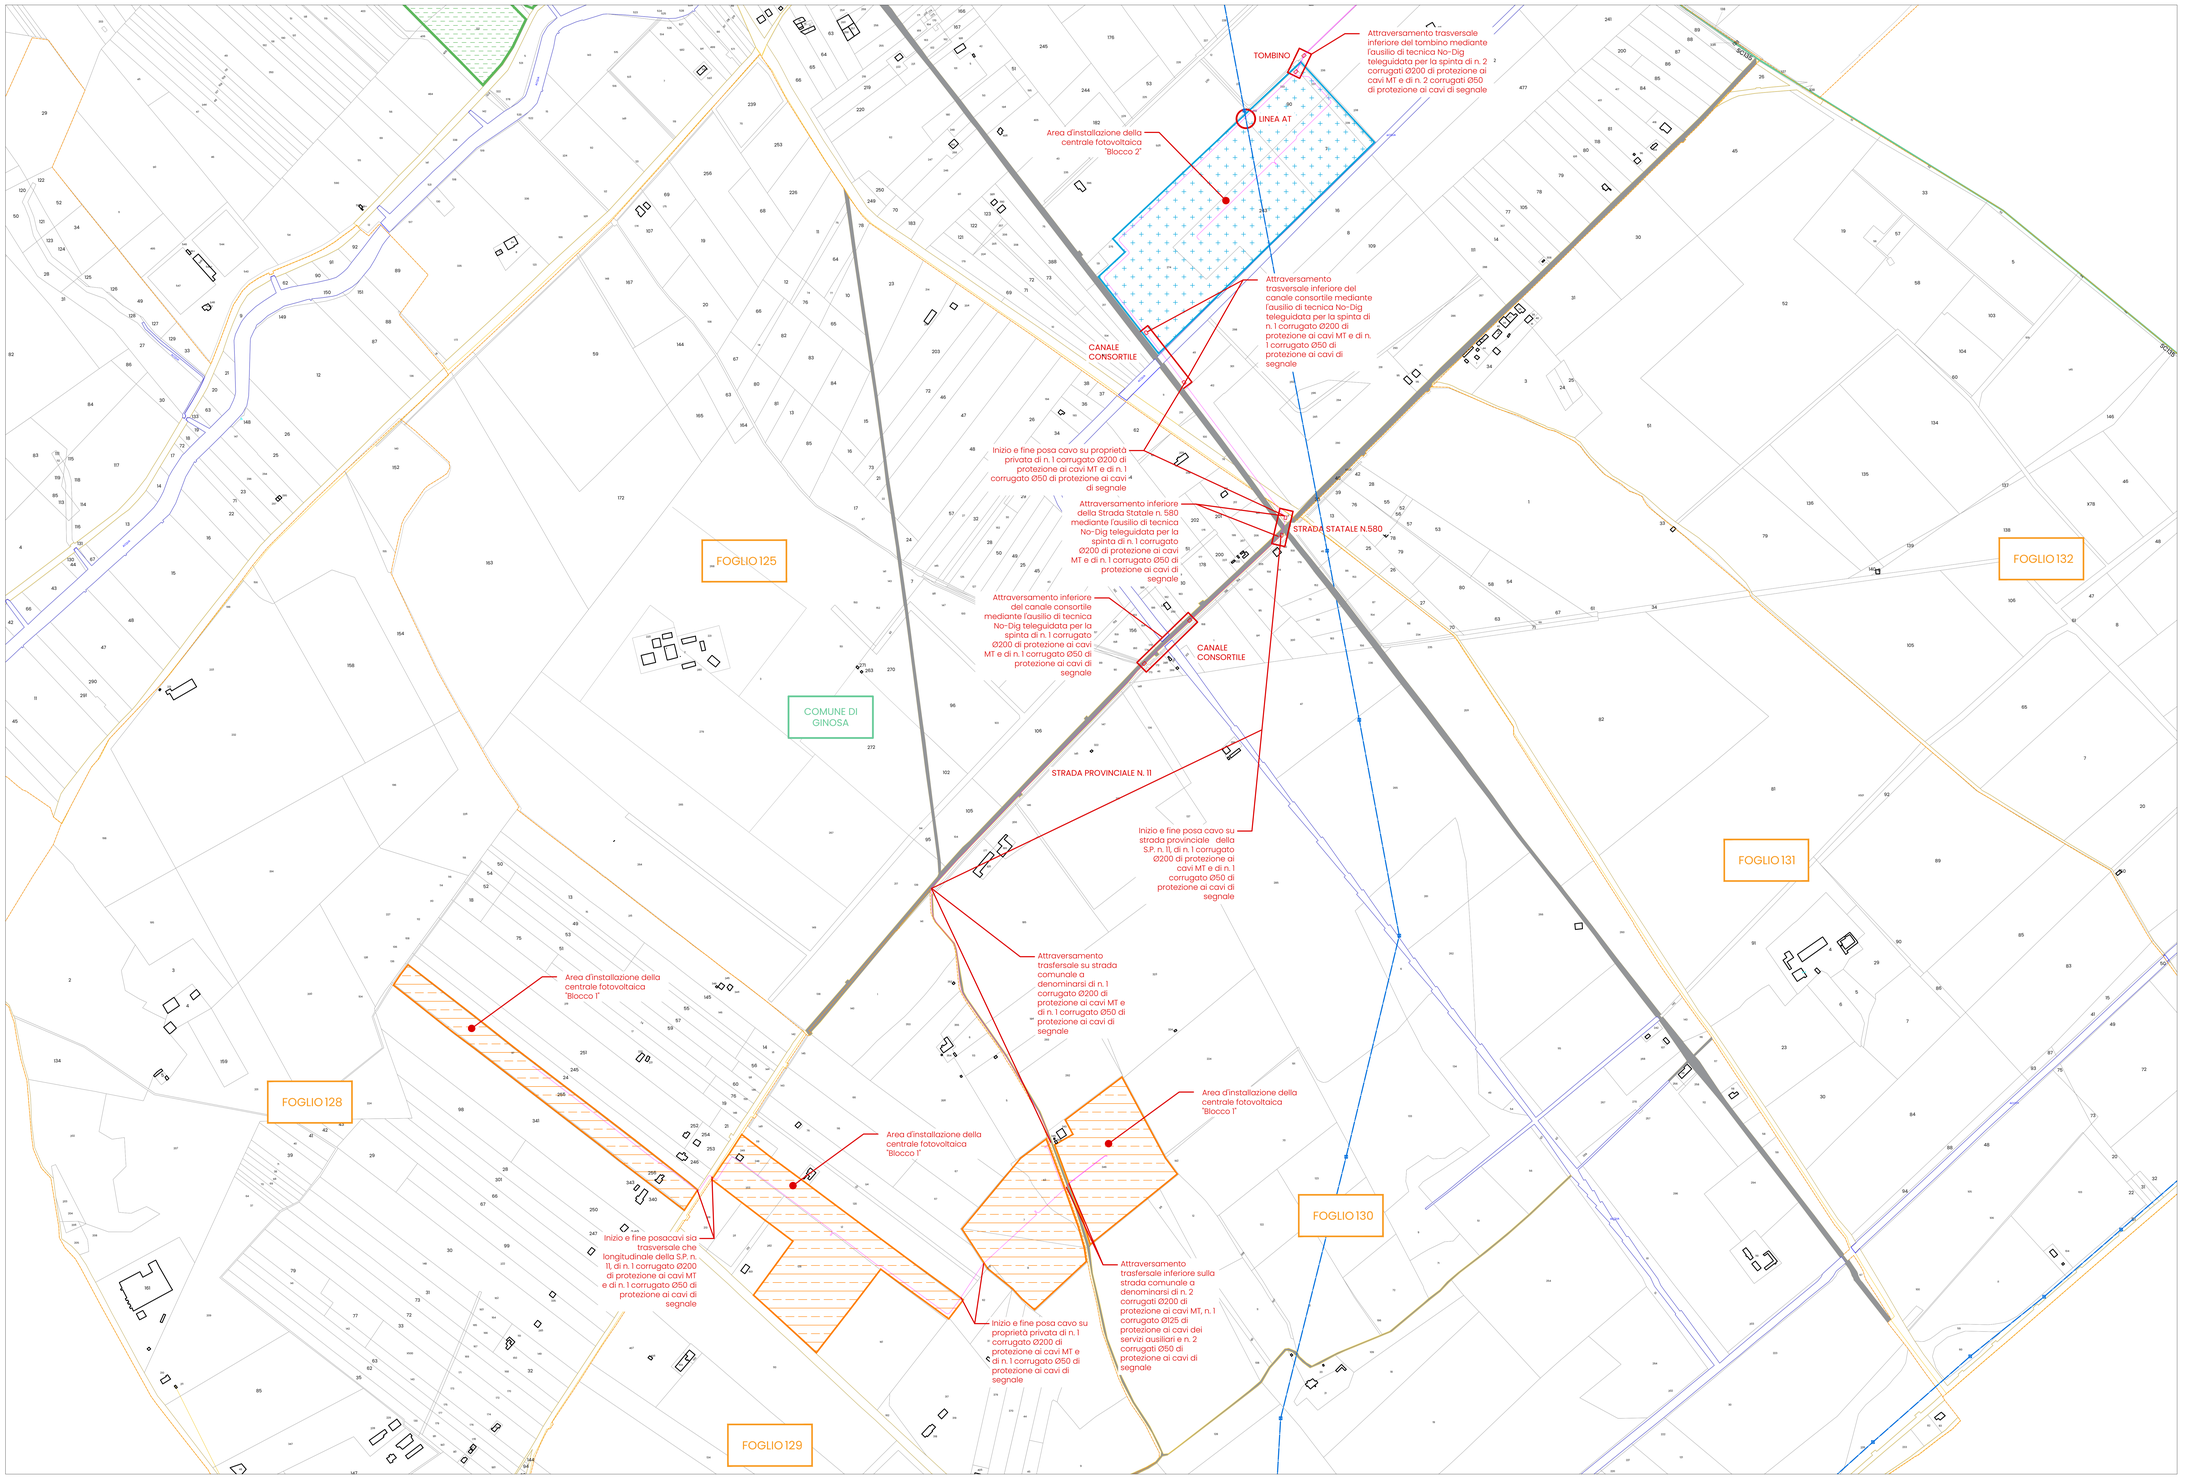
- Confini comunali
- Confini fogli catastali
- Numero di foglio catastale
- Particella catastale
- Numero di particella
- Acque
- Strade
- Cavidotto aereo AT esistente
- Area di installazione nuova centrale fotovoltaica "Blocco 1"
- Area di installazione nuova centrale fotovoltaica "Blocco 2"
- Area di installazione nuova centrale fotovoltaica "Blocco 3"
- Area di installazione nuova centrale fotovoltaica "Blocco 4"
- Stazione elettrica Terna di nuova realizzazione
- Sbarra
- Stazione utente
- Interferenza puntuale
- Interferenza superabile con tecnologia No-Dig
- Apertura vasche per utilizzo No-dig
- Cavidotto interrato MT da realizzare
- Cavidotto di campo da realizzare
- Cabina di raccolta
- Posacavo su proprietà privata
- Posacavo su strada o strada provinciale
- Posacavo su banchina strada statale