


SSE CASTELLANETA PV S.R.L.

Accesso Carrabile

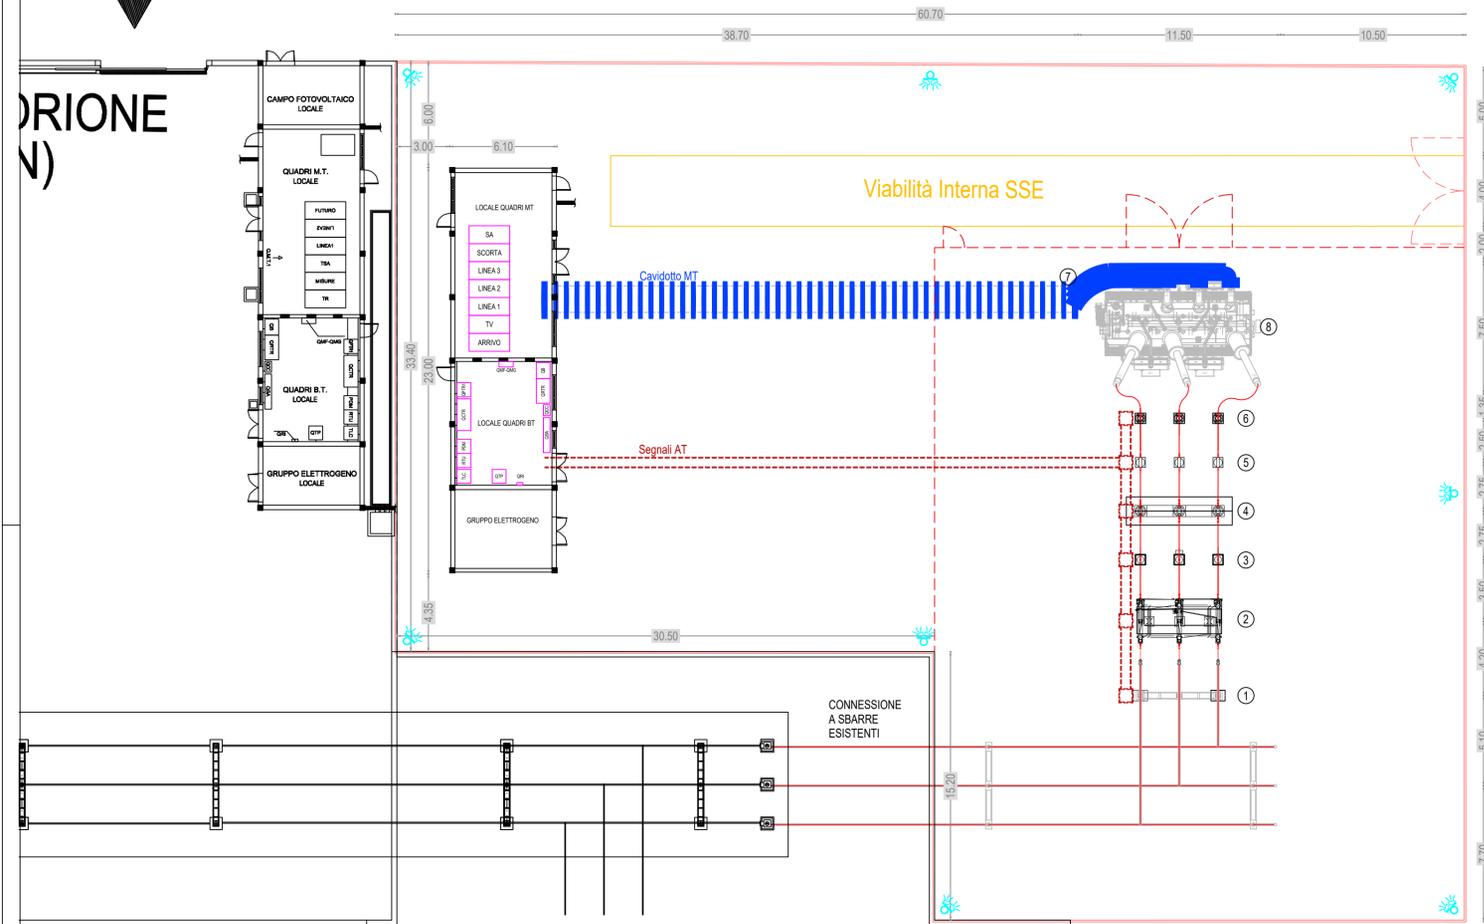

LEGENDA AREA UTENTE

- 1 - ISOLATORI TRIPOLARI AT
- 2 - SEZIONATORE AT
- 3 - TRASFORMATORI VOLTMETRICI
- 4 - INTERRUTTORE AT
- 5 - TRASFORMATORI AMPEROMETRICI
- 6 - SCARICATORI AT
- 7 - USCITA CAVI MT
- 8 - TRASFORMATOTRE AT/MT 50(60) MVA





**COMUNE DI CASTELLANETA
E
COMUNE DI GINOSA**
(Provincia di Taranto)



Realizzazione di un impianto agrivoltaico della potenza nominale in DC di 60,501 MWp e potenza AC di 51,00 MW denominato "Lama di Pozzo" e delle relative opere di connessione alla Rete di Trasmissione dell'energia elettrica Nazionale (RTN) in zona agricola del Comune di Castellaneta (TA) e Comune di Ginosola (TA).

<p>Proponente CASTELLANETA PV S.R.L.</p> <p><small>CASTELLANETA PV S.R.L. Via Fabris Fico - IT 20124 Milano (MI) Tel 0284571972 P.IVA 11515980969 - REA MI - 2608918 PEC: castellanetapv@pec.it</small></p> 	<p>Progettazione GSB CONSULTING SRL</p> <p><small>GSB CONSULTING SRL Via Ponso Rolle, n.9 - 20134 Milano (MI) P.IVA 118275068 pec: gsbconsulting@pec.it</small></p>  <p>Progettista Ing. Vasco Piccoli</p> 
--	--

Elaborato LAYOUT - PTO RTN		Data 20/09/2023		
Codice Progetto GINOSA	Nome File GINOSA	Revisione	Foglio	Scala
GREEN	GP-14			1:200
Rev.	Descrizione	Data	Redatto	Approvato
01	Prima revisione	09/11/2023	Davide Bianchi	Giuseppe Bertinazzo
00	Prima emissione	09/09/2023	Davide Bianchi	Vasco Piccoli

TUTTI I DIRITTI SONO RISERVATI A NORMA DI LEGGE E' VIETATA LA RIPRODUZIONE ANCHE PARZIALE E LA CESSIONE SENZA AUTORIZZAZIONE