COMUNE DI CASTELLANETA
E
COMUNE DI GINOSA

(Provincia di Taranto)

Realizzazione di un impianto agrivoltaico della potenza nominale in DC di 60,501 MWp e potenza AC di 51,00 MW denominato "Lama di Pozzo" e delle relative opere di connessione alla Rete di Trasmissione dell'energia elettrica Nazionale (RTN) in zona agricola del Comune di Castellaneta (TA) e Comune di Ginosa (TA).

Proponente

CASTELLANETA PV S.R.L.

CASTELLANETA PV S.R.L.
Via Fabio Filzi, 7 - IT 20124 Milano (MI)
P.IVA 12345670965
R.E.A. 1933520963, REA N° -2933519
PEC: castellanetapv@legalpec.it

Massimo Bartocci
12.12.2023
17:20:15
GMT+01:00

Sviluppatore

Greenergy

GREENERGY SRL
Via Stazione snc - 74011 Castellaneta (TA),
P.IVA 02598860735, REA TA-187255,
P.IVA 02598860735, REA TA-187255,
www.greenergy.it, matarrullo@greenergy.it

Elaborato	Data
PTO Utente - Planimetria catastale con API 1/2	30/11/2023

Codice Progetto	Nome File	Revisione	Foglio	Scala
GREEN GP_14	TAV._06_1_A_Planim catastale con API PROGETTO DEFINITIVO		A0 esteso (841 x 1441) mm	1 : 2000

Rev.	Descrizione	Data	Redatto	Verificato	Approvato
00	Prima emissione	30/11/2023	Dott.Ch. CRISTIAN MEZZANOTTE	Ing.Giuseppe MANCINI	CASTELLANETA PV S.R.L.

TUTTI I DIRITTI SONO RISERVATI AI SENSI DI LEGGE E VIETATA LA RIPRODUZIONE ANCHE PARZIALE E LA CESSIONE SENZA AUTORIZZAZIONE

PARTICOLARE 1

Area potenzialmente impegnata VPE in prossimità di di viabilità provinciale SPII è stata considerata una fascia di 5,00 mt. per lato.

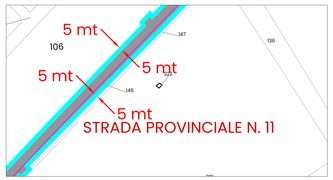

PARTICOLARE 2

Area potenzialmente impegnata VPE su terreno privato in prossimità di viabilità provinciale SS 580 è stata considerata una fascia di 5,00 mt.

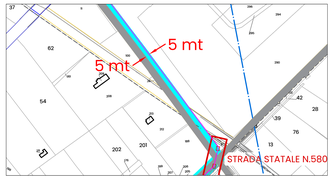

LEGENDA

- Area Potenzialmente impegnata (API)
- Confini comunali
- Confini fogli catastali
- Numero di foglio catastale
- Particella catastale
- Numero di particella
- Acque
- Strade
- Cavidotto aereo AT esistente
- Area di installazione nuova centrale fotovoltaica "Blocco 1"
- Area di installazione nuova centrale fotovoltaica "Blocco 2"
- Area di installazione nuova centrale fotovoltaica "Blocco 3"
- Area di installazione nuova centrale fotovoltaica "Blocco 4"
- Stazione elettrica Terna di nuova realizzazione
- Sbarra
- Stazione utente
- Interferenza puntuale
- Interferenza superabile con tecnologia No-Dig
- Apertura vasche per utilizzo No-dig
- Cavidotto interrato MT da realizzare
- Cavidotto di campo da realizzare
- Cabina di raccolta
- Posacavo su proprietà privata
- Posacavo su strada o strada provinciale
- Posacavo su banchina strada statale

TOMBINO

LINEA AT

Area d'installazione della centrale fotovoltaica "Blocco 2"

CANALE CONSORTILE

PARTICOLARE 2

STRADA STATALE N.580

FOGLIO 125

FOGLIO 132

CANALE CONSORTILE

PARTICOLARE 1

COMUNE DI GINOSA

STRADA PROVINCIALE N. 11

FOGLIO 131

Area d'installazione della centrale fotovoltaica "Blocco 1"

FOGLIO 128

Area d'installazione della centrale fotovoltaica "Blocco 1"

Area d'installazione della centrale fotovoltaica "Blocco 1"

FOGLIO 130

FOGLIO 129