

Realizzazione di un impianto agrivoltaico della potenza nominale in DC di 60,501 MWp e potenza AC di 51,00 MW denominato "Lama di Pozzo" e delle relative opere di connessione alla Rete di Trasmissione dell'energia elettrica Nazionale (RTN) in zona agricola del Comune di Castellaneta (TA) e Comune di Ginosa (TA).

Proponente
CASTELLANETA PV S.R.L.

Sviluppatore
Greenery


CASTELLANETA PV S.R.L.
 Via S. Maria, 7 - 72010 Mottola (BR)
 Tel. 0874/21111
 P.IVA 0500000724
 P. IVA 0500000724

GREENERY S.R.L.
 Via Rossini, 14 - 72010 Castellaneta (TA)
 Tel. 0884/200000
 P.IVA 0500000724
 P. IVA 0500000724

Elaborato		Data	
PTO Utente - Planimetria catastale con API 2/2		30/11/2023	
Codice Progetto	Nome File	Revisione	Scala
01	TAV_01_1_Planim. catastale con API	AD 00000	1:2000
Aut. Progettazione	Aut. Rilascio	Aut. Verifica	Aut. Approvazione
Dr. Cristoforo Mazzotta	Dr. Cristoforo Mazzotta	Dr. Cristoforo Mazzotta	Dr. Cristoforo Mazzotta


PARTICOLARE 1

Area potenzialmente impegnata VPE su strada comunale SC 135 è stata considerata una fascia di 5,00 mt. per lato.

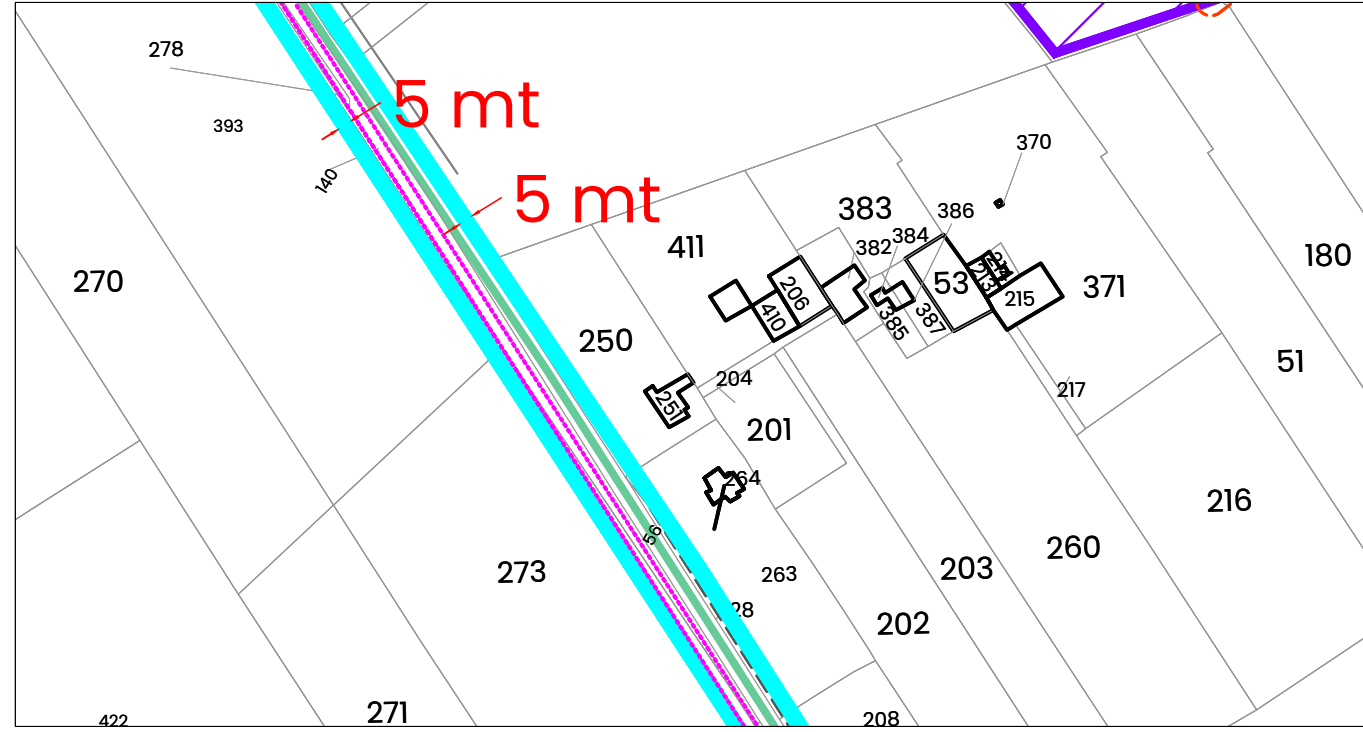

PARTICOLARE 2

Area potenzialmente impegnata VPE su terreno privato è stata considerata una fascia di 5 mt.

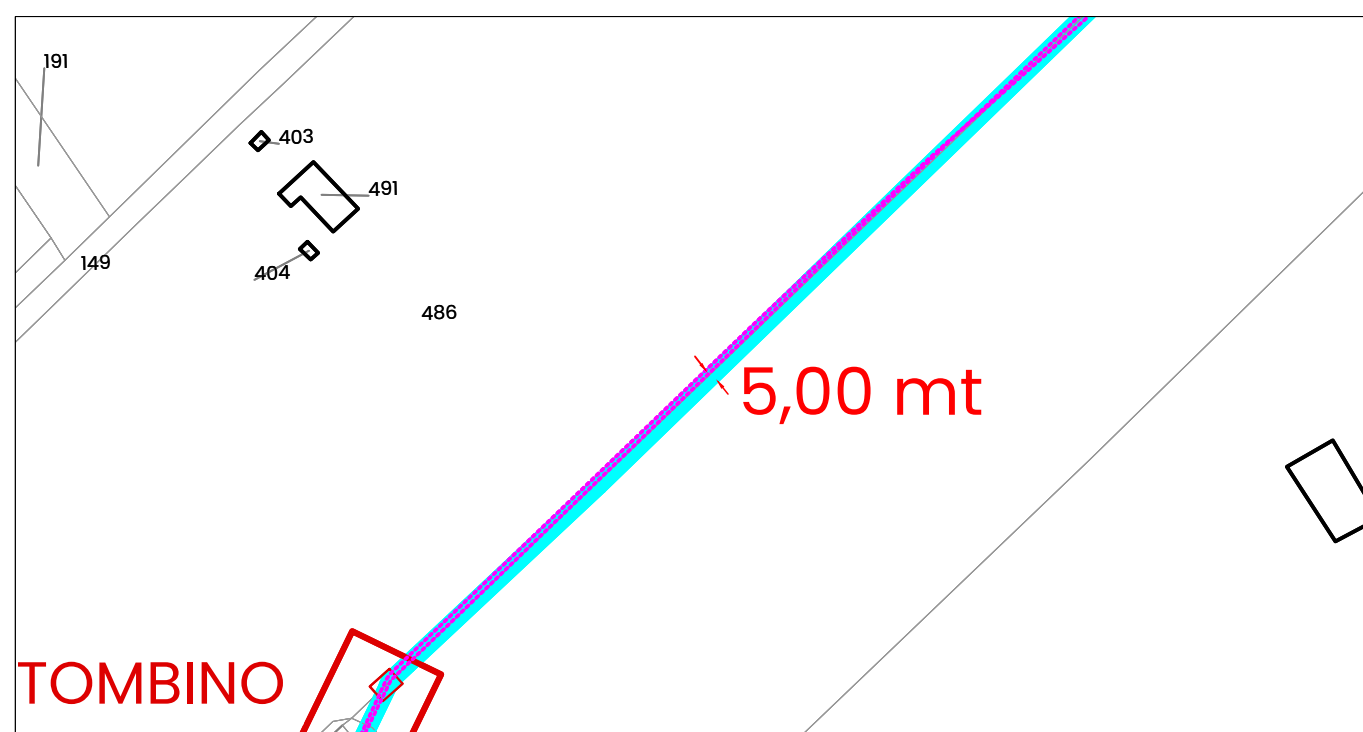

LEGENDA

- Area Potenzialmente Impegnata (API)
- Confini comunali
- Confini fogli catastali
- Numero di foglio catastale
- Particella catastale
- Numero di particella
- Acque
- Strade
- Cavidotto aereo AT esistente
- Area di installazione nuova centrale fotovoltaica "Blocco 1"
- Area di installazione nuova centrale fotovoltaica "Blocco 2"
- Area di installazione nuova centrale fotovoltaica "Blocco 3"
- Area di installazione nuova centrale fotovoltaica "Blocco 4"
- Stazione elettrica Terna di nuova realizzazione
- Sbarra
- Stazione utente
- Stazione utente
- Interferenza puntuale
- Interferenza superabile con tecnologia No-Dig
- Apertura vasche per utilizzo No-dig
- Cavidotto interrato MF da realizzare
- Cavidotto di campo da realizzare
- Cabina di raccolta
- Posacavo su proprietà privata
- Posacavo su strada provinciale
- Posacavo su banchina strada statale

