COMUNE DI CASTELLANETA
E
COMUNE DI GINOSA
(Provincia di Taranto)

Realizzazione di un impianto agrivoltaico della potenza nominale in DC di 60,501 MWp e potenza AC di 51,00 MW denominato "Lama di Pozzo" e delle relative opere di connessione alla Rete di Trasmissione dell'energia elettrica Nazionale (RTN) in zona agricola del Comune di Castellaneta (TA) e Comune di Ginosa (TA).

Proponente

CASTELLANETA PV S.R.L.

VIA PIETRO MICCA, 9 - 10122 TORINO (TO)
C.F. 02439750735 - P.IVA 02439750735
R.E.A. TO - 1241324 - CAPITALE SOCIALE DEVOLUTO € 10.000,00 i.v.
PEC: castellaneta@pec.ox2.com

Sviluppatore

Greenergy

Massimo Barbuzzi
12.12.2023
09:07:00
GMT+00:00

OX2

Elaborato

Sezione trincee e posa cavi MT

Data

30/9/2023

Codice Progetto	Nome file	Revisione	Foglio	Scala
GINOSA_GEP_T104	Tav_06_F SEZIONE TRENCEE E POSA CAVI MT			
	Codice Elaborato: Tav_06_F		04/9/2023	-

00	Prima emissione	04/09/23	AG Ital Con Sud	Dott Ing Fabio Mirto	Dott Ing Massimo Carlo
Rev.	Descrizione	Data	Redatto	Verificato	Approvato

NTC 2008 D.M. 14/01/2008 e Circolare 617 del 02/02/2009 - Norme Tecniche per le Costruzioni

PLANIMETRIA GENERALE

SEZIONE TRINCEE E POSA CAVI MT

SEZIONE A-a
(scavo su sterrato)

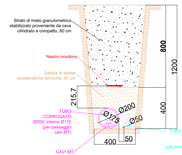

SEZIONE B-b
(scavo su asfalto)

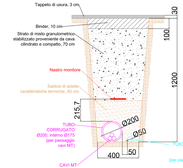

SEZIONE C-c
(scavo su sterrato)

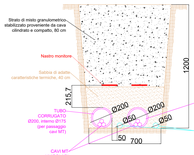

SEZIONE D-d
(scavo su sterrato)

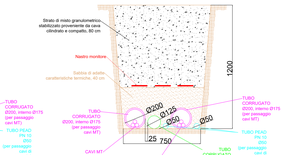

SEZIONE E-e
(scavo su sterrato)

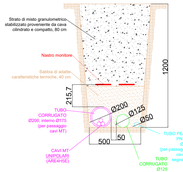

SEZIONE F-f
(scavo su asfalto)

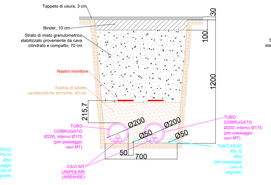

SEZIONE L-l
(scavo su sterrato)

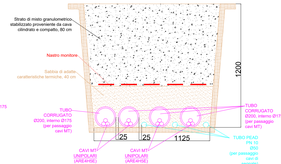

SEZIONE G-g
(scavo su asfalto)

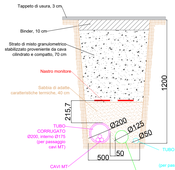

SEZIONE H-h
(scavo su asfalto)

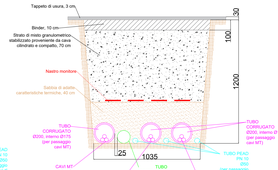
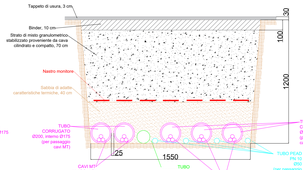
SEZIONE I-i
(scavo su asfalto)