MOVIMENTI DI TERRA
SCA. 12,24
RIP. 0,66

SEZ.NUM.2+075.00

PROGR. 2075.00
PARZ. 24.66

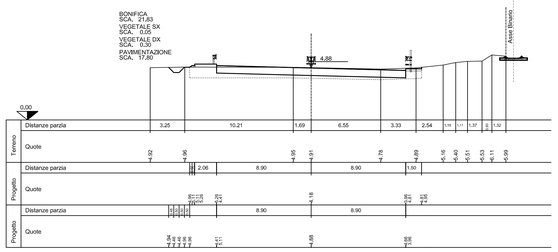

MOVIMENTI DI TERRA
SCA. 11,93
RIP. 1,29

SEZ.NUM.2+225.87

PROGR. 2225.87
PARZ. 25.87

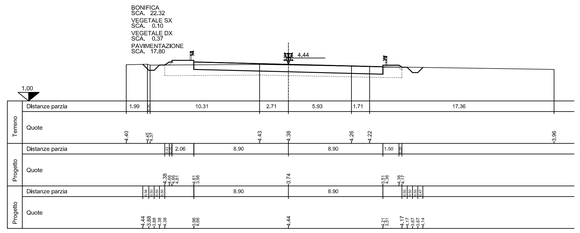

MOVIMENTI DI TERRA
SCA. 11,52
RIP. 1,17

SEZ.NUM.2+350.00

PROGR. 2350.00
PARZ. 25.00

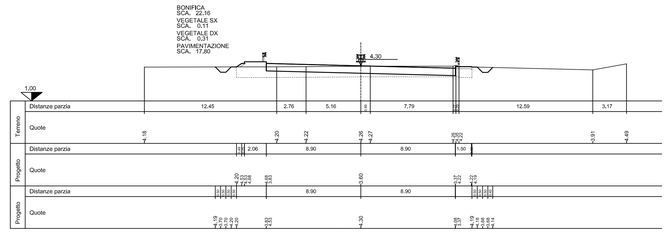

MOVIMENTI DI TERRA
SCA. 12,40
RIP. 0,32

SEZ.NUM.2+100.00

PROGR. 2100.00
PARZ. 25.00

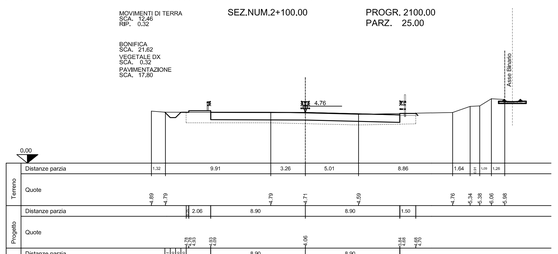

MOVIMENTI DI TERRA
SCA. 12,39
RIP. 0,84

SEZ.NUM.2+250.00

PROGR. 2250.00
PARZ. 24.13

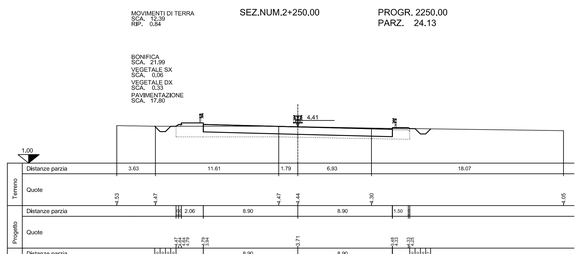

MOVIMENTI DI TERRA
SCA. 7,49
RIP. 2,43

SEZ.NUM.2+375.00

PROGR. 2375.00
PARZ. 25.00

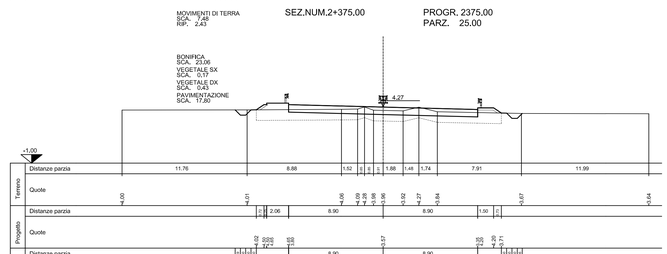

MOVIMENTI DI TERRA
SCA. 13,03
RIP. 0,32

SEZ.NUM.2+128.13

PROGR. 2128.13
PARZ. 28,13

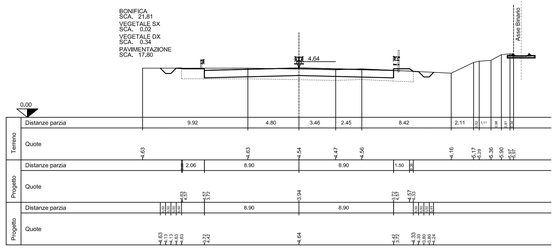

MOVIMENTI DI TERRA
SCA. 13,59
RIP. 0,65

SEZ.NUM.2+275.00

PROGR. 2275.00
PARZ. 25,00

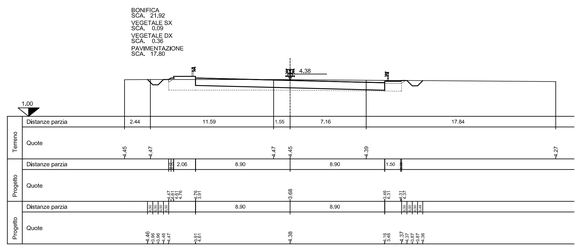

MOVIMENTI DI TERRA
RIP. 3,07

SEZ.NUM.2+396.94

PROGR. 2396.94
PARZ. 21,94

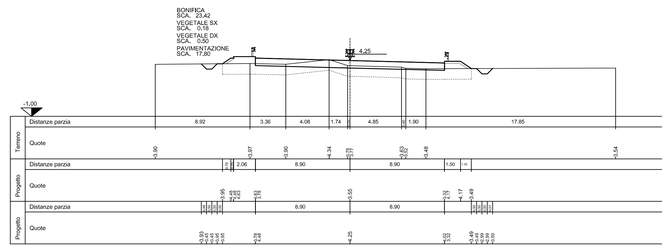

MOVIMENTI DI TERRA
SCA. 12,68
RIP. 0,83

SEZ.NUM.2+150.00

PROGR. 2150.00
PARZ. 21,87

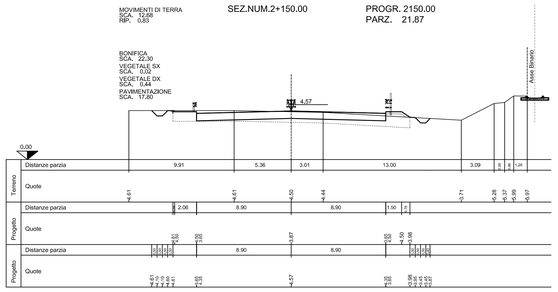

MOVIMENTI DI TERRA
SCA. 14,80
RIP. 0,53

SEZ.NUM.2+300.00

PROGR. 2300.00
PARZ. 25,00

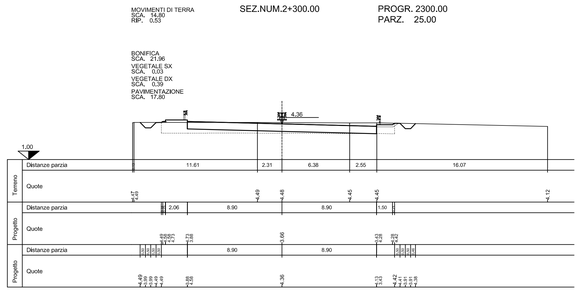

MOVIMENTI DI TERRA
RIP. 3,15

SEZ.NUM.2+425.00

PROGR. 2425.00
PARZ. 28.06

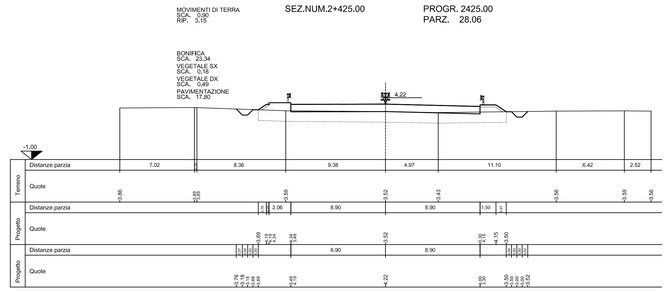

MOVIMENTI DI TERRA
SCA. 12,56
RIP. 0,64

SEZ.NUM.2+175.87

PROGR. 2175.87
PARZ. 25.87

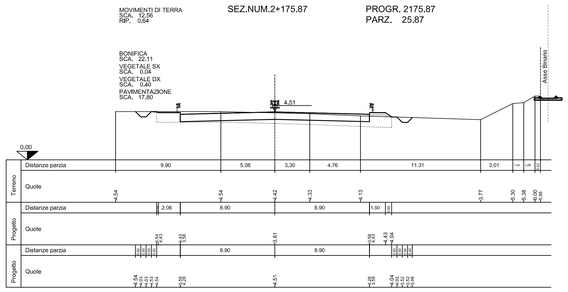

MOVIMENTI DI TERRA
SCA. 14,33
RIP. 0,54

SEZ.NUM.2+311.40

PROGR. 2311.40
PARZ. 11.40

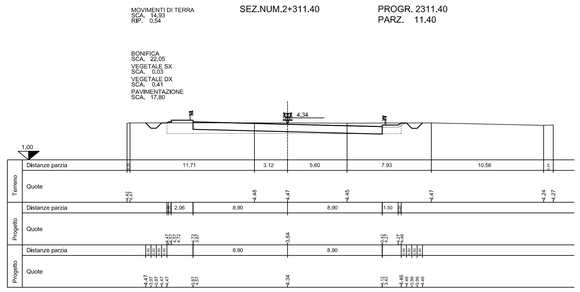

MOVIMENTI DI TERRA
RIP. 10,20

SEZ.NUM.2+446.94

PROGR. 2446.94
PARZ. 21.94

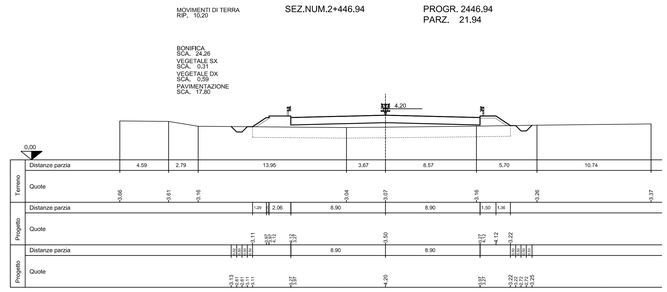

MOVIMENTI DI TERRA
SCA. 11,35
RIP. 0,64

SEZ.NUM.2+200.00

PROGR. 2200.00
PARZ. 24,13

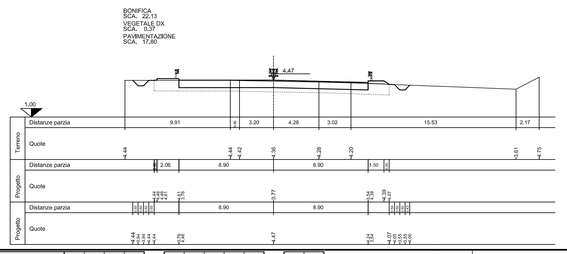

MOVIMENTI DI TERRA
SCA. 13,74
RIP. 0,77

SEZ.NUM.2+325.00

PROGR. 2325.00
PARZ. 13.60

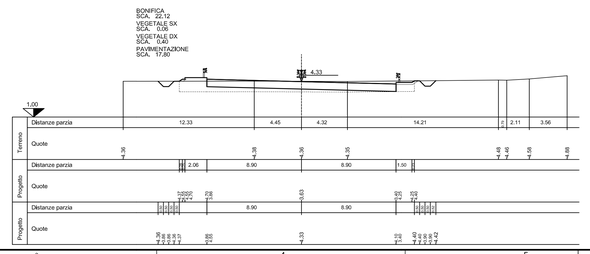

MOVIMENTI DI TERRA
RIP. 17,82

SEZ.NUM.2+475.00

PROGR. 2475.00
PARZ. 28.06

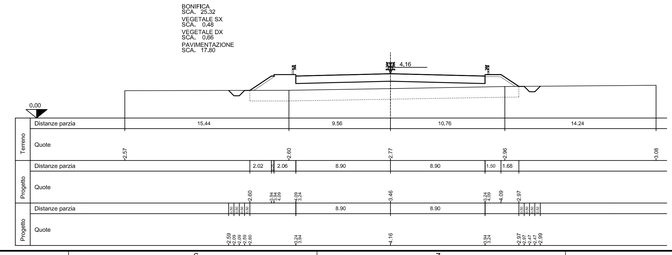

DISEGNO ELABORATO DA SINA CON SISTEMA CAD

A0 (1200X900)

1=1

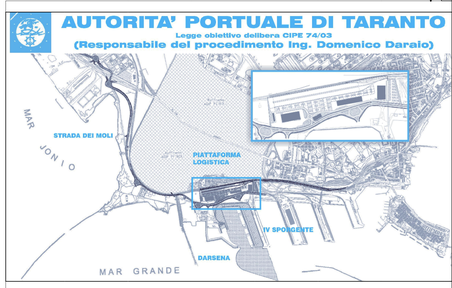

revisione	data	descrizione revisione	disegnato	verificato	approvato
01	29-09-2006	Prima emissione	V.Guzzon	A.Pantaza	G.Gesto
00	31-05-2006	Emissione in bozza	V.Guzzon	A.Pantaza	G.Gesto

SOCIETA' DI PROGETTO:

TARANTO LOGISTICA S.p.A.

AUTORITA' PORTUALE TARANTO

Progettista

SINA

Consulenti Progettisti

PROFERT s.a.s. INGEGNERIA E SISTEMI

progetti & software

Il Direttore Tecnico
(Dott. Ing. Andrea PANZZA)

PIASTRA PORTUALE DI TARANTO

Disegno n° 123-700 D 1 A S T S 2 1 9

Titolo:

PROGETTO DEFINITIVO
STRADA DEI MOLI
SEZIONI TRASVERSALI ASSE PRINCIPALE
DAL KM 2+075.00 AL KM 2+475.00

Nome File	Tipo doc.	Definito da	formato	scala	foglio	di
D:\AST\S219_REV_01.DWG	JSK		A0	1:200	1	1

SINA SpA Milano | 123 | 700 | D | 0 | - | 0 | 00 | 00 | 00 | 00 | - | 0 | 0 |