


LEGENDA INTERFERENZE

Codice	Linea	Descrizione
ACQ	— H20 — H20 — H20 — H20 —	LINEA ACQUEDOTTO COMUNALE
EBT	— EBT 30 — EBT 30 — EBT 30 — EBT 30 —	LINEA ELETTRICA B.T. 380V AEREA
EBT	— EBT 30 — EBT 30 — EBT 30 — EBT 30 —	LINEA ELETTRICA B.T. 380V INTERRATA
EMT	— EMT 15 — EMT 15 — EMT 15 — EMT 15 —	LINEA ELETTRICA M.T. 15KV AEREA
EMT	— EMT 15 — EMT 15 — EMT 15 — EMT 15 —	LINEA ELETTRICA M.T. 15KV INTERRATA
EAT	— EAT 15 — EAT 15 — EAT 15 — EAT 15 —	LINEA ELETTRICA A.T. AEREA
LIT-FIB	— F10 — F10 — F10 — F10 —	LINEA FIBRE OTTICHE
FOG	— F10 — F10 — F10 — F10 —	LINEA FOGNATURA
GAS	— G10 — G10 — G10 — G10 —	LINEA GASDOTTO
SNA	— S10 — S10 — S10 — S10 —	LINEA GASDOTTO SNAM
ILL	— I10 — I10 — I10 — I10 —	LINEA ILLUMINAZIONE PUBBLICA
IRR	— IRR — IRR — IRR — IRR —	LINEA IRRIGAZIONE
TEL	— T10 — T10 — T10 — T10 —	LINEA TELECOM AEREA
TEL	— T10 — T10 — T10 — T10 —	LINEA TELECOM INTERRATA
TEL	— T10 — T10 — T10 — T10 —	LINEA TELECOM INTERRATA

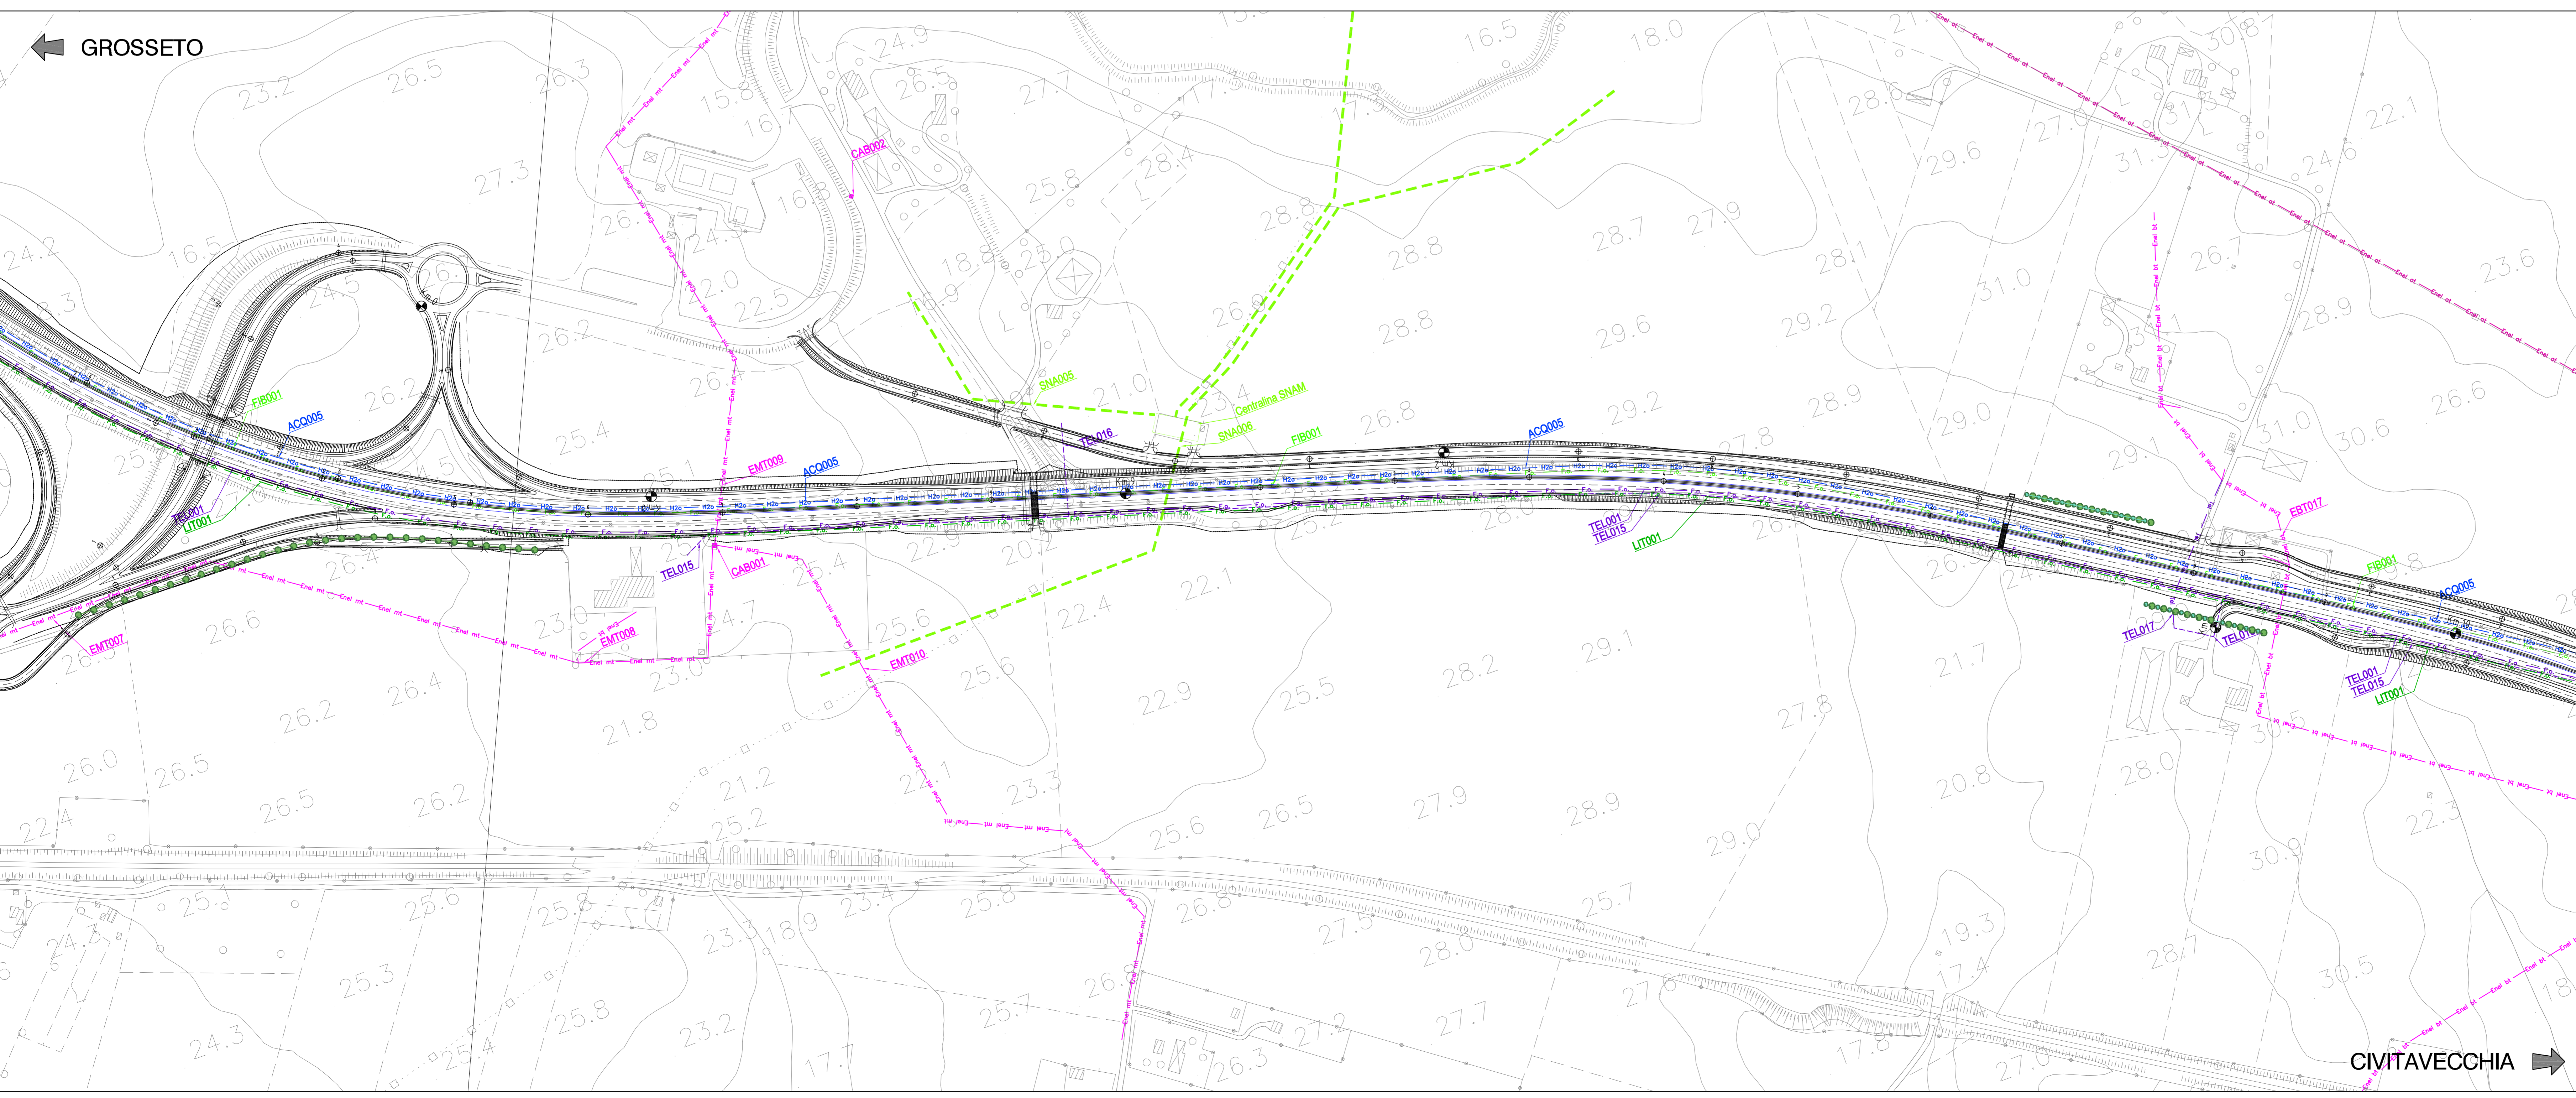

SAT Società Autostrada Tirrenica p.a.

AUTOSTRADA (A12) : ROSIGNANO – CIVITAVECCHIA
LOTTO 6B
TRATTO: PESCIA ROMANA – TARQUINIA
PROGETTO DEFINITIVO
NUOVE LOCALIZZAZIONI IN OTTEMPERANZA ALLA DELIBERA CIPE
INFRASTRUTTURA STRATEGICA DI PREMINENTE INTERESSE
NAZIONALE LE CUI PROCEDURE DI APPROVAZIONE SONO REGOLATE
DALL' ART. 161 DEL D.LGS. 163/2006

SOMME A DISPOSIZIONE
INTERFERENZE
Planimetria interferenze
Tav. 3/13

R. RESPONSABILE PROGETTAZIONE SPECIALISTICA P.E. Fabio Cerchioli Dir. Proj. Ital. Como N.1067 RESPONSABILE UFFICIO EDI	R. RESPONSABILE INTEGRAZIONE PROTEZIONE SIGILLISTICA Ing. Massimo Aiti Dir. Proj. Milano N. 20015 COORDINATORE GENERALE INFRA	R. DIRETTORE TECNICO Ing. Maurizio Tognoli Dir. Proj. Milano N. 18492 RESPONSABILE SEZIONE PIANIFICAZIONE INFRASTRUTTURE
---	--	--

SPERIMENTAZIONE ELABORATO	DATA APRILE 2013	REVISIONE 001
codice contratto 12121606	PROGETTO ESC 1021	DATA 1 GENNAIO 2014
SCALA 1:2000		

spea ingegneria europea

CONFERMAZIONE
A CURA DI:
P.E. Fabio Cerchioli G.P.I. Como N.1067

RESPONSABILE DI COMANDA
Arch. Maria Casaroli
Dir. Arch. Venezia N. 1294
COORDINATORE OPERATIVO DI PROGETTO

VISTO DEL COMMITENTE
SAT

VISTO DEL CONCESSIONARIO
Ministero delle Infrastrutture e dei Trasporti