



LEGENDA INTERFERENZE

Codice	Linea	Descrizione
ACQ	— H2o — H2o — H2o — H2o —	LINEA ACQUEDOTTO COMUNALE
EBT	— Ene1 01 — Ene1 01 — Ene1 01 — Ene1 01 —	LINEA ELETTRICA B.T. 380V AEREA
EBT	— Ene1 01 — Ene1 01 — Ene1 01 — Ene1 01 —	LINEA ELETTRICA B.T. 380V INTERRATA
EMT	— Ene1 01 — Ene1 01 — Ene1 01 — Ene1 01 —	LINEA ELETTRICA M.T. 15KV AEREA
EMT	— Ene1 01 — Ene1 01 — Ene1 01 — Ene1 01 —	LINEA ELETTRICA M.T. 15KV INTERRATA
EAT	— Ene1 01 — Ene1 01 — Ene1 01 — Ene1 01 —	LINEA ELETTRICA A.T. AEREA
LIT-FIB	— F.o. — F.o. — F.o. — F.o. —	LINEA FIBRE OTTICHE
FOG	— F.gn — F.gn — F.gn — F.gn —	LINEA FOGNATURA
GAS	— GAS — GAS — GAS — GAS —	LINEA GASDOTTO
SNA	— SNA — SNA — SNA — SNA —	LINEA GASDOTTO SNAM
ILL	— ILL — ILL — ILL — ILL —	LINEA ILLUMINAZIONE PUBBLICA
IRR	— IRR — IRR — IRR — IRR —	LINEA IRRIGAZIONE
TEL	— Tel — Tel — Tel — Tel —	LINEA TELECOM AEREA
TEL	— Tel — Tel — Tel — Tel —	LINEA TELECOM INTERRATA
TEL	— F.o. — F.o. — F.o. — F.o. —	LINEA TELECOM INTERRATA

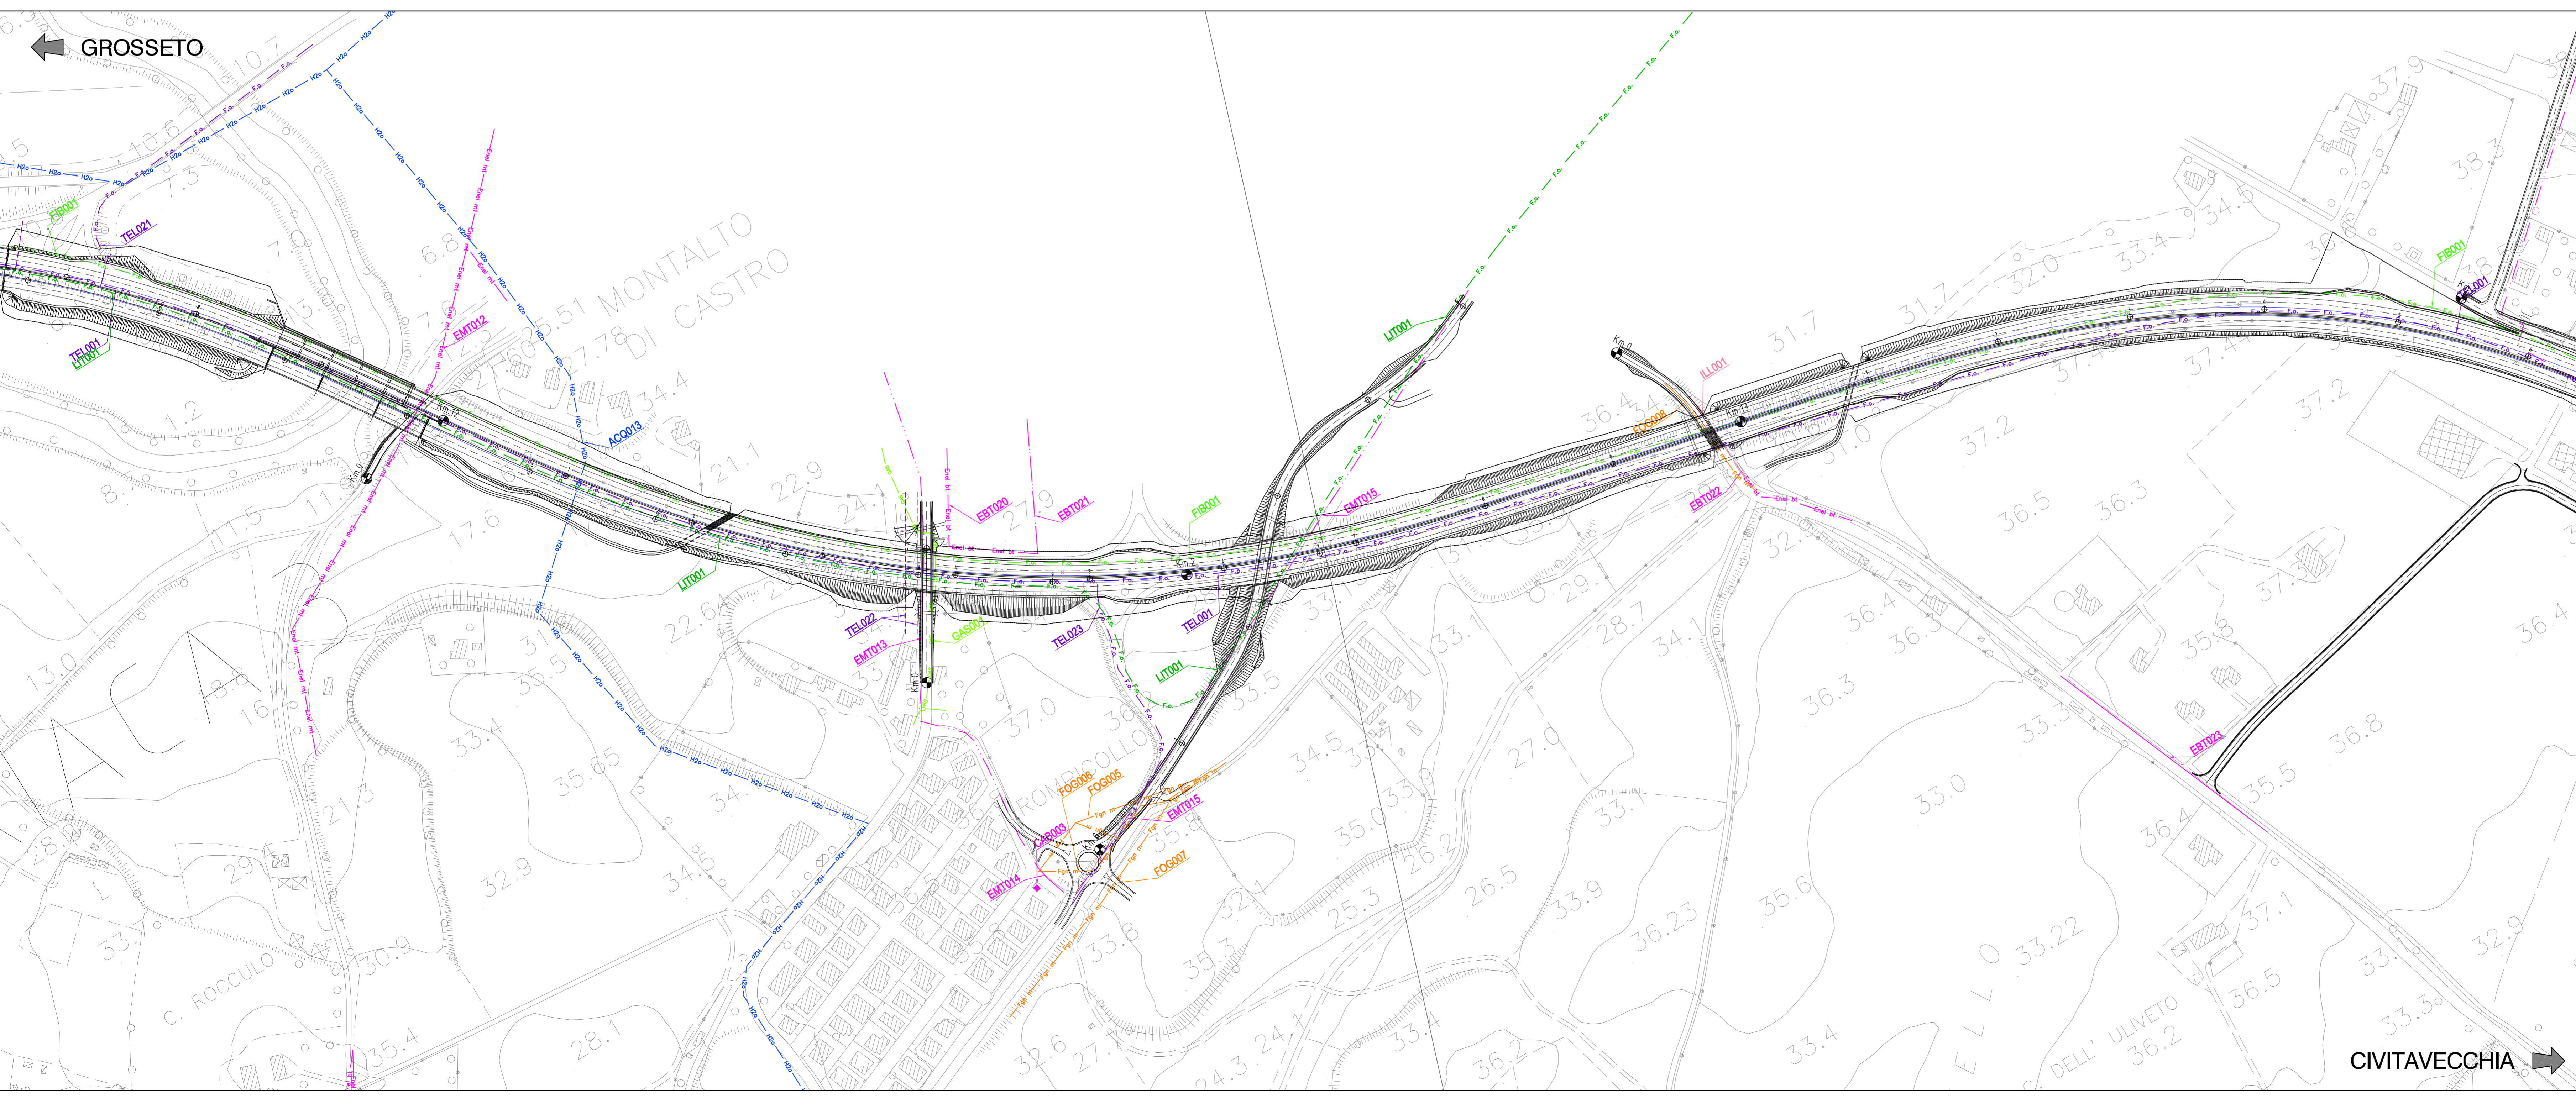



Società Autostrada Tirrenica p.A.

AUTOSTRADA (A12) : ROSIGNANO – CIVITAVECCHIA
LOTTO 6B
TRATTO: PESCIA ROMANA – TARQUINIA

PROGETTO DEFINITIVO
 NUOVE LOCALIZZAZIONI IN OTTEMPERANZA ALLA DELIBERA CIPE
 INFRASTRUTTURA STRATEGICA DI PREMINENTE INTERESSE
 NAZIONALE LE CUI PROCEDURE DI APPROVAZIONE SONO REGOLATE
 DALL' ART. 161 DEL D.LGS. 163/2006

SOMME A DISPOSIZIONE
INTERFERENZE
 Planimetria interferenze
 Tav. 4/13

IL RESPONSABILE PROGETTAZIONE SPECIALISTICA P.I.E. Fabio Cerchioni Ord. Per. Inv. Como N.1087 RESPONSABILE UFFICIO ESO	IL RESPONSABILE INTERAZIONE PROIEZIONE SPECIALISTICA Ing. Massimo Torrali Ord. Pogg. Milano N. 1642 COORDINATORE GENERALE APS	IL DIRETTORE TECNICO Ing. Maurizio Torrali Ord. Pogg. Milano N. 1642 RESPONSABILE DIREZIONE SVILUPPO INFRASTRUTTURE
REDAZIONE (ELABORATO) dissenso codice contratto n. p.m. 12121606	FILE n. progetto ESC103-1	DATA APRILE 2013
REVISIONE n. n. progetto 1		DATA GENNAIO 2014
COORDINATORE GENERALE Ing. Massimo Torrali Ord. Pogg. Milano N. 1642		RESPONSABILE UFFICIO ESO P.I.E. Fabio Cerchioni O.P.I. Como N.1087

RESPONSABILE DI COMANDA Arch. Mario Gualdi Ord. Arch. Venezia N. 1284 COORDINATORE OPERATIVO DI PROGETTO	VISTO DEL COMMITTENTE 	VISTO DEL CONCESSIONARIO 
--	---	--