
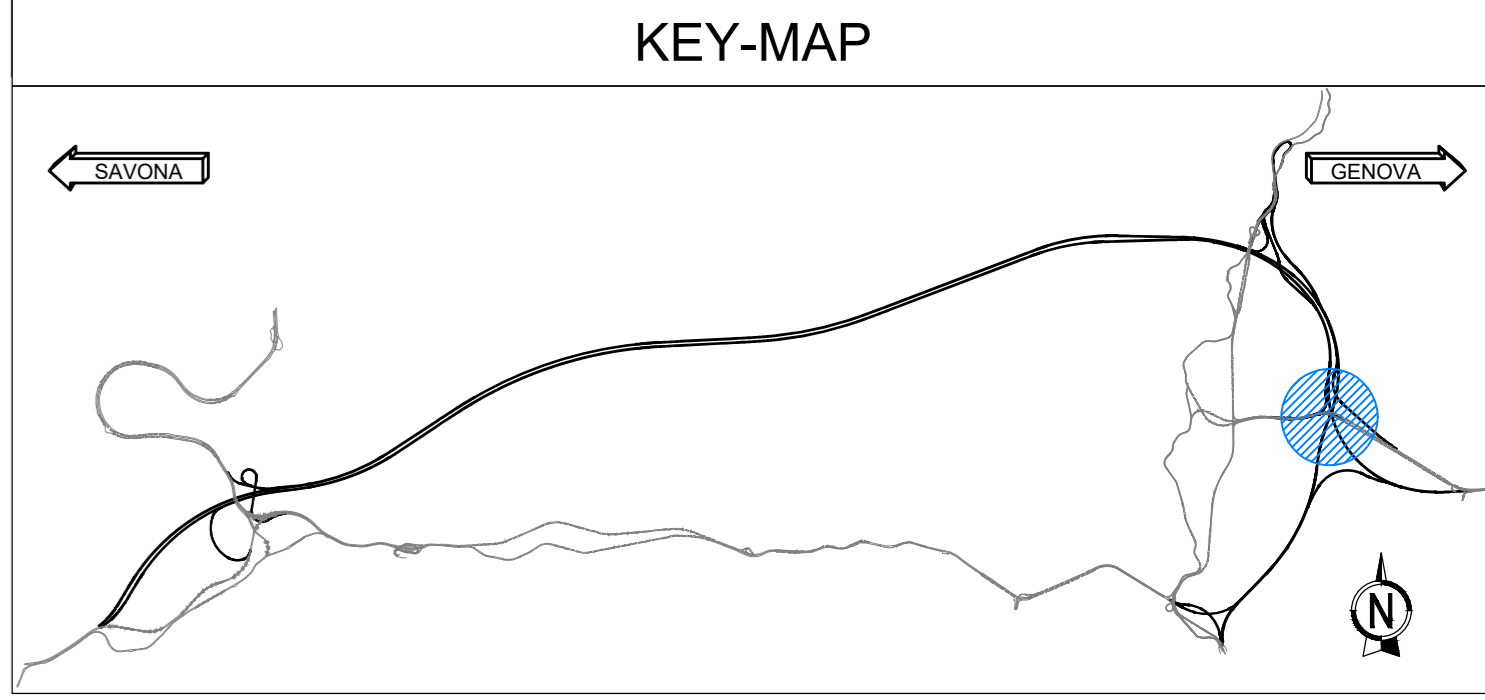


PLANIMETRIA SISTEMAZIONE FINALE
1:500

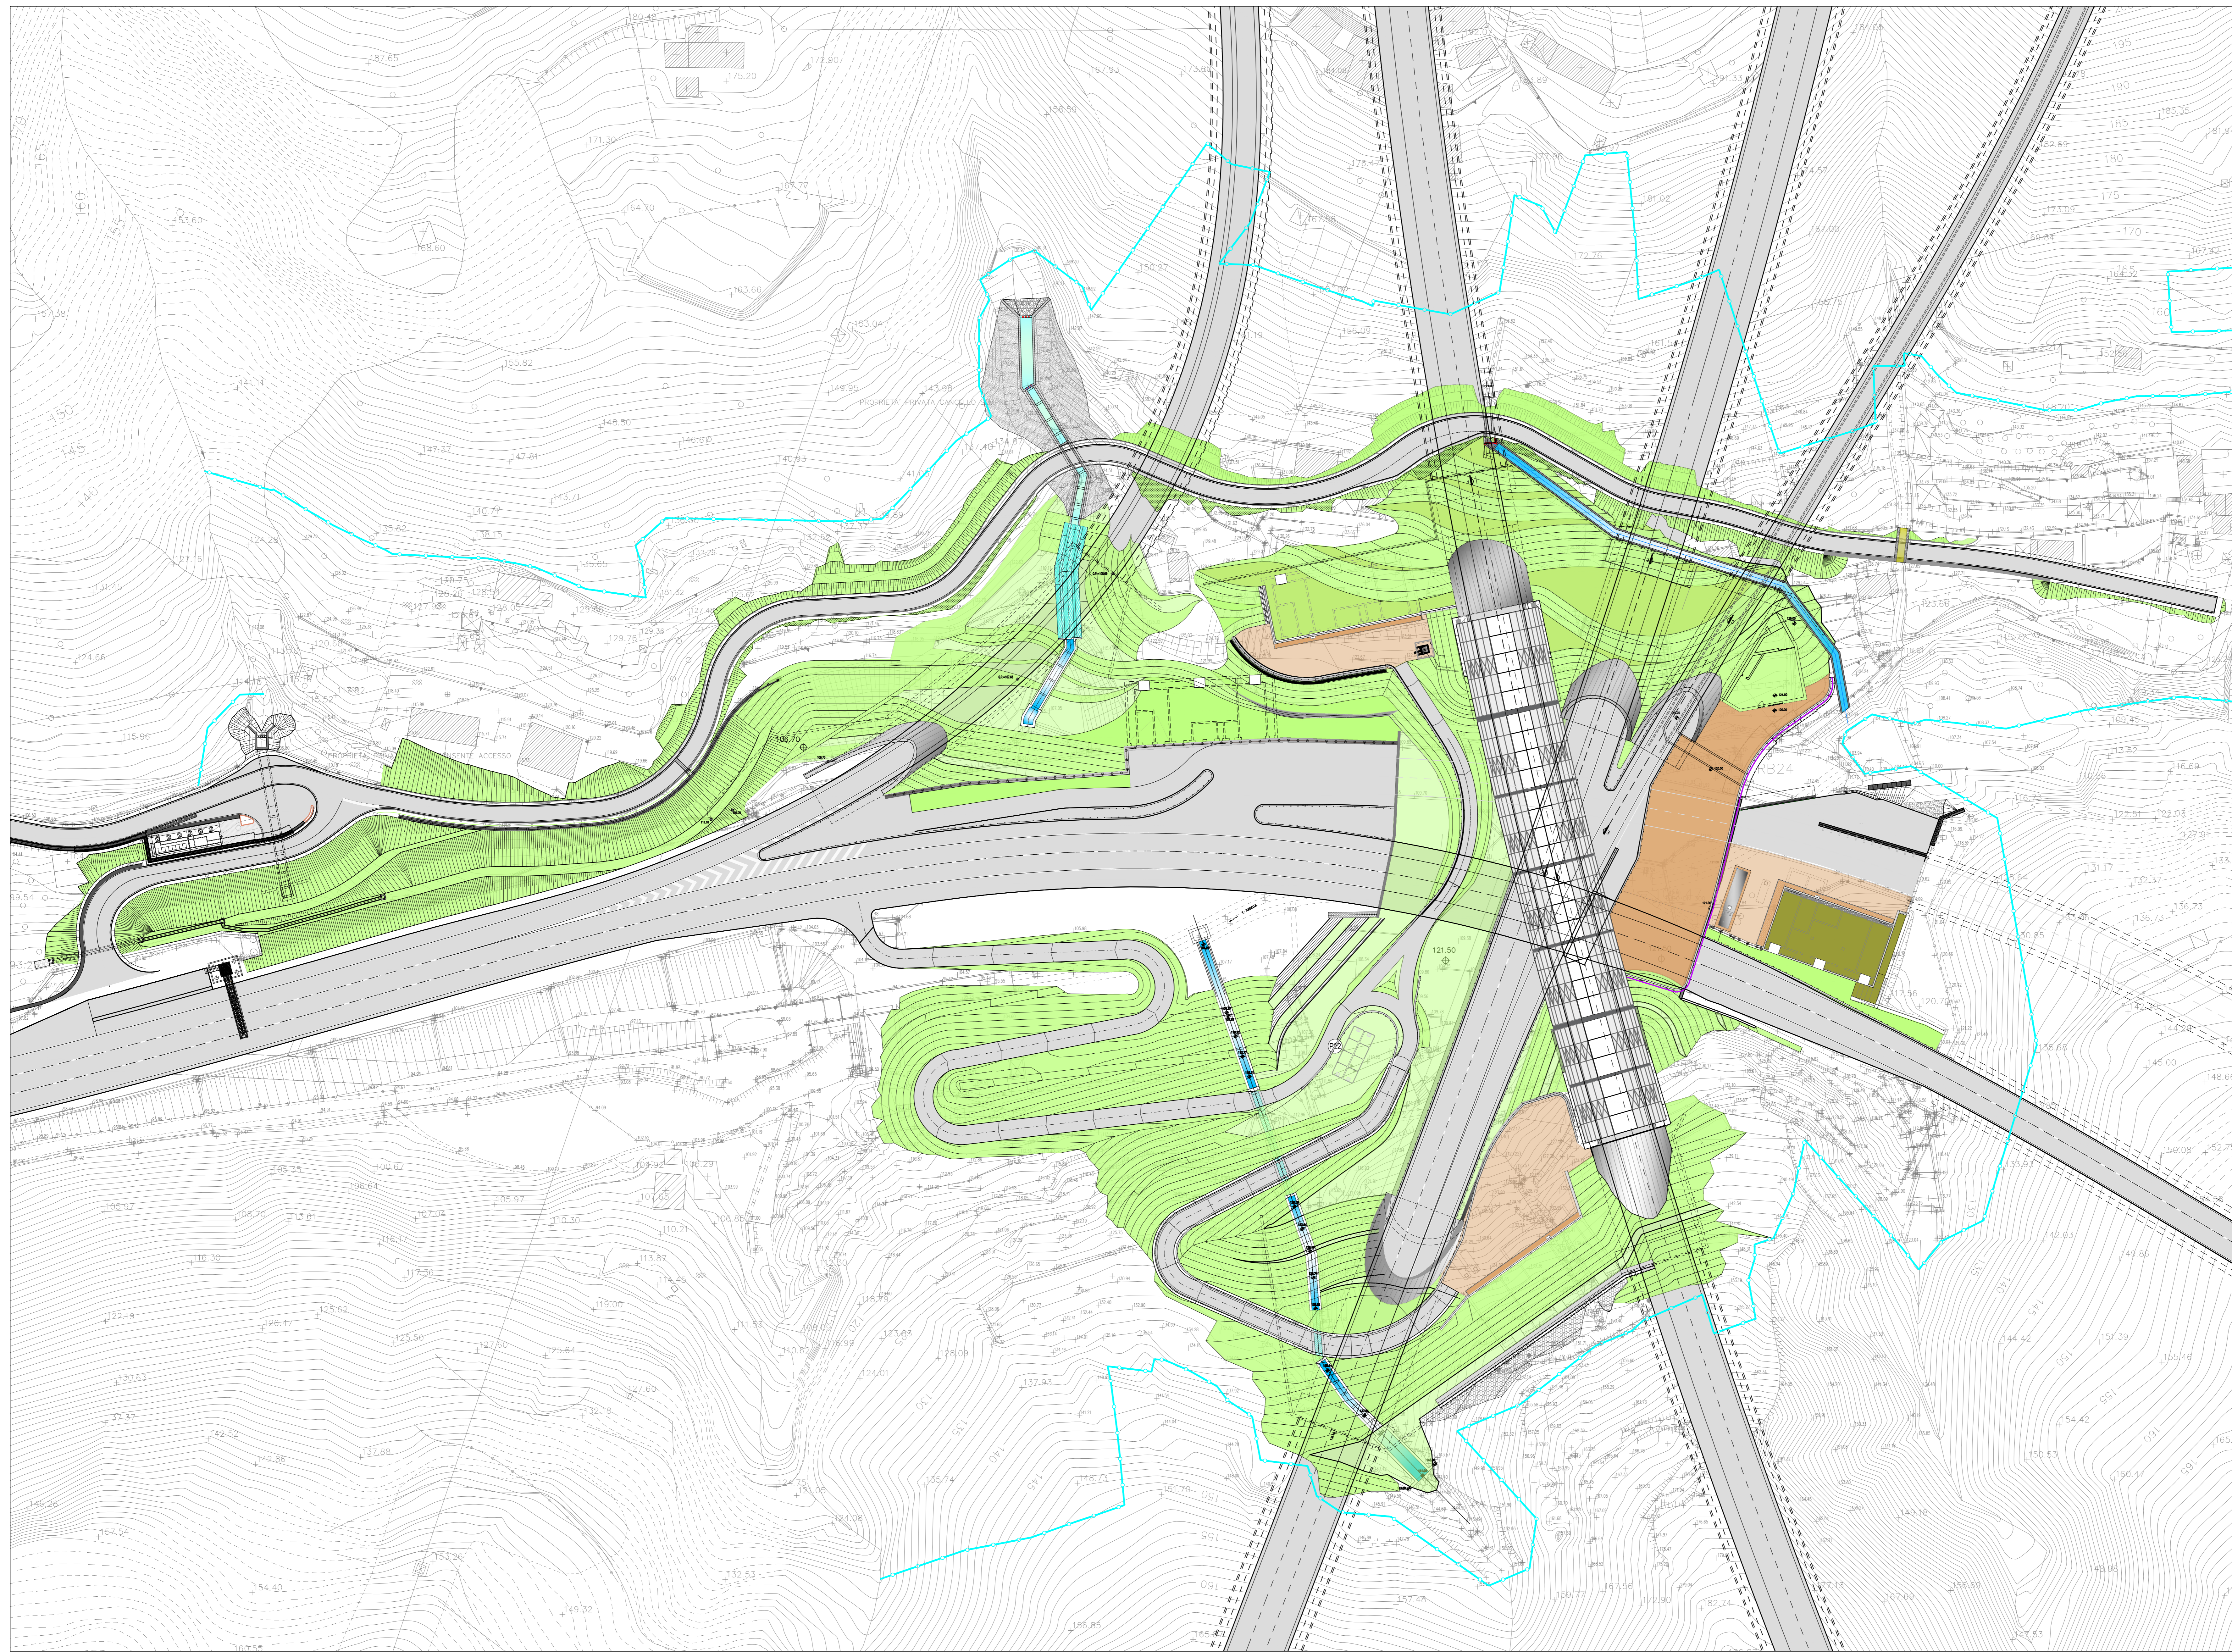

LEGENDA SISTEMAZIONE FINALE

	SCARPATA 1H/1V CON IDROSEMINA
	SCARPATA IN TERRA RINFORZATA CON IDROSEMINA
	BANCA SUBORIZZONTALE RINVERDATA
	RIVESTIMENTO DEL PARAMELTO A VISTA DEI MURI REALIZZATO CON MATRICE PER GETTO CALCESTRUZZO, FINITURA EFFETTO COSTOLATURA

autostrade per l'italia

NODO STRADALE E AUTOSTRADALE DI GENOVA

Adeguamento del sistema
A7 - A10 - A12

Ambito Bolzaneto e ambito Torbella

PROGETTO DEFINITIVO

ADEGUAMENTO AUTOSTRADA A7

Galleria Forte Diamante

Sistemazione finale Imbocco Galleria Forte Diamante lato Sud

Sistemazione finale

Planimetria

VERIFICA A CURA DI: IL PROGETTISTA SPECIALISTICO Arch. Enzo Francesconi Ord. Arch. Milano N. 1688 Responsabile Architettura e Paesaggio		PRESAME A CURA DI: IL RESPONSABILE INTEGRAZIONE PRESTAZIONI SPECIALISTICHE Ing. Mario Tivoli Ord. Ingg. Genova N. 3022		VALIDAZIONE INTERNA A CURA DI: IL DIRETTORE TECNICO Ing. Stefano Falsani Ord. Ingg. Genova N. 9810A T.A. Ambiente		
REPERIMENTO PRODOTTO	CODICE IDENTIFICATIVO			REPERIMENTO ELABORAZIONE		ORDINATORE
Genova	000000	000000	000000	000000	000000	000000
T0863	LLE1	PD	A2	G11	GF11S	000000
INGEGNERIO COORDINATORE: Ing. Marco Bignardi Ord. Ingg. Roma N. A24308		REVISIONE		DATA		SCALA
SUPPORTO SPECIALISTICO:		PRIMA EMISSIONE		1		1:200
CODIFICA ASP1		0G276-PD-TECN-AUA-GF11S-DGE-000002		1		APD 00
VISTO DEL COMMITTENTE IL RESPONSABILE DIREZIONE PROCEDIMENTO Ing. Claudio Nuzzi		VISTO DEL CONCESSIONE IL RESPONSABILE DIREZIONE PROCEDIMENTO Ing. Claudio Nuzzi		VISTO DEL CONCESSIONE Ministero delle Infrastrutture e dei Trasporti		