Profilo Definitovo 2

Scala : 1:200
Q.Rif. : 100.00

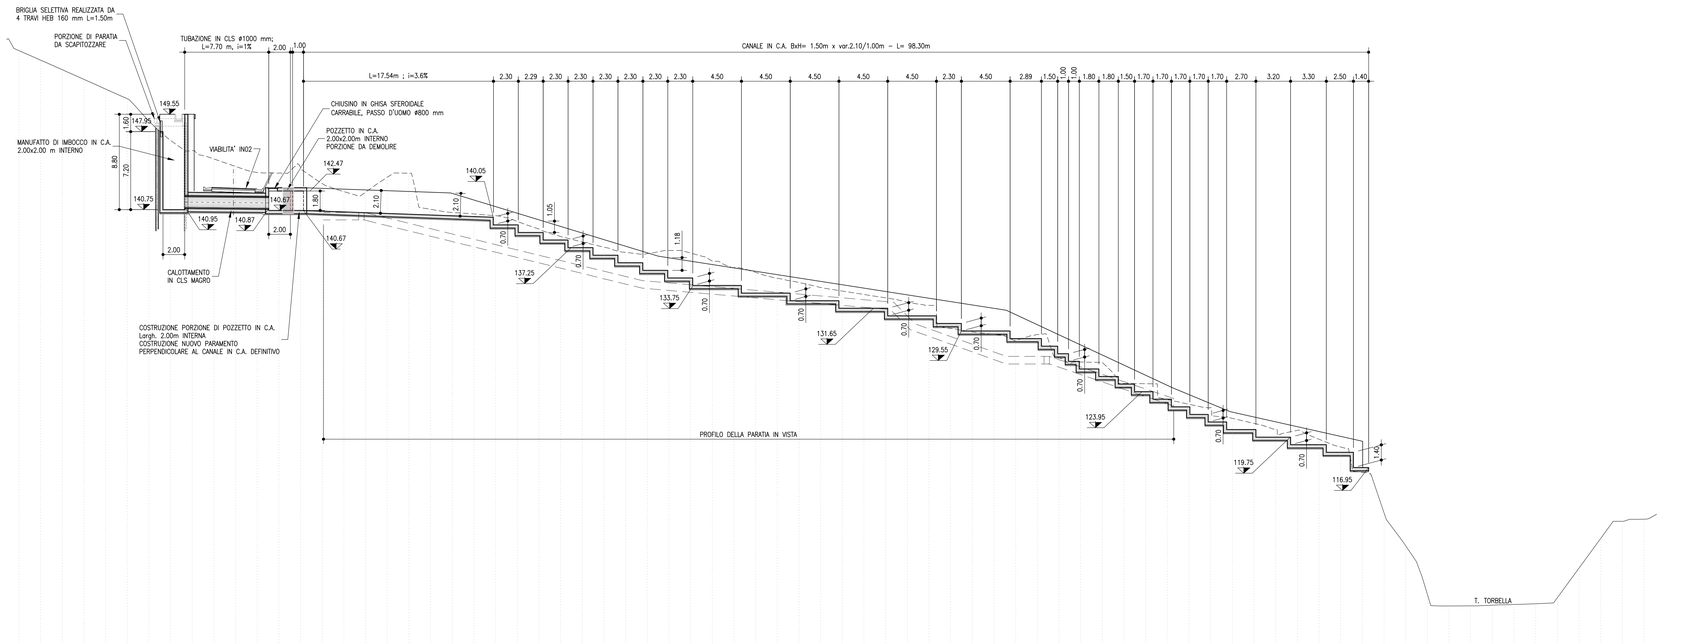

SEZIONE N.	Sez. 1	Sez. 2	Sez. 3	Sez. 4	Sez. 5	Sez. 6	Sez. 7
DISTANZA PARZIALE TERRENO (m)	2.00 2.00 2.00