
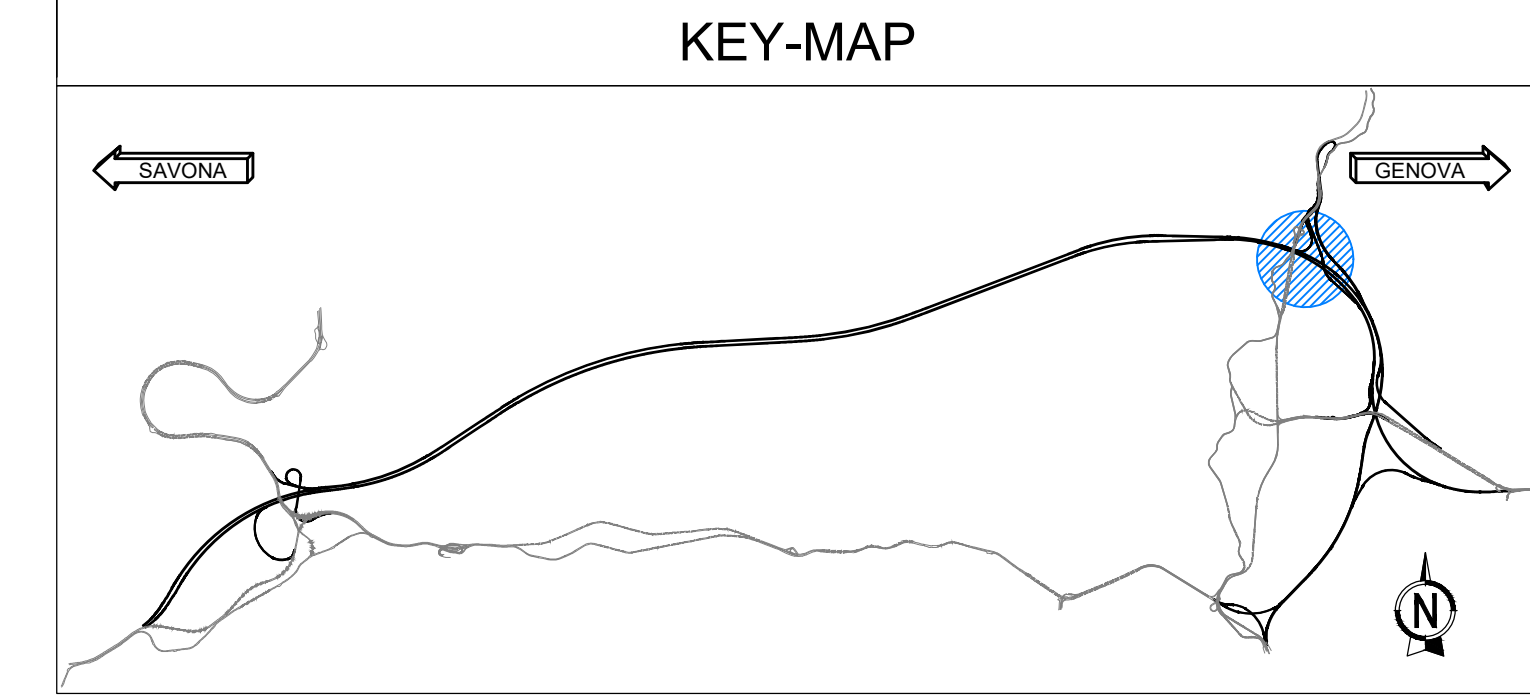


PLANIMETRIA SISTEMAZIONE FINALE
1:200

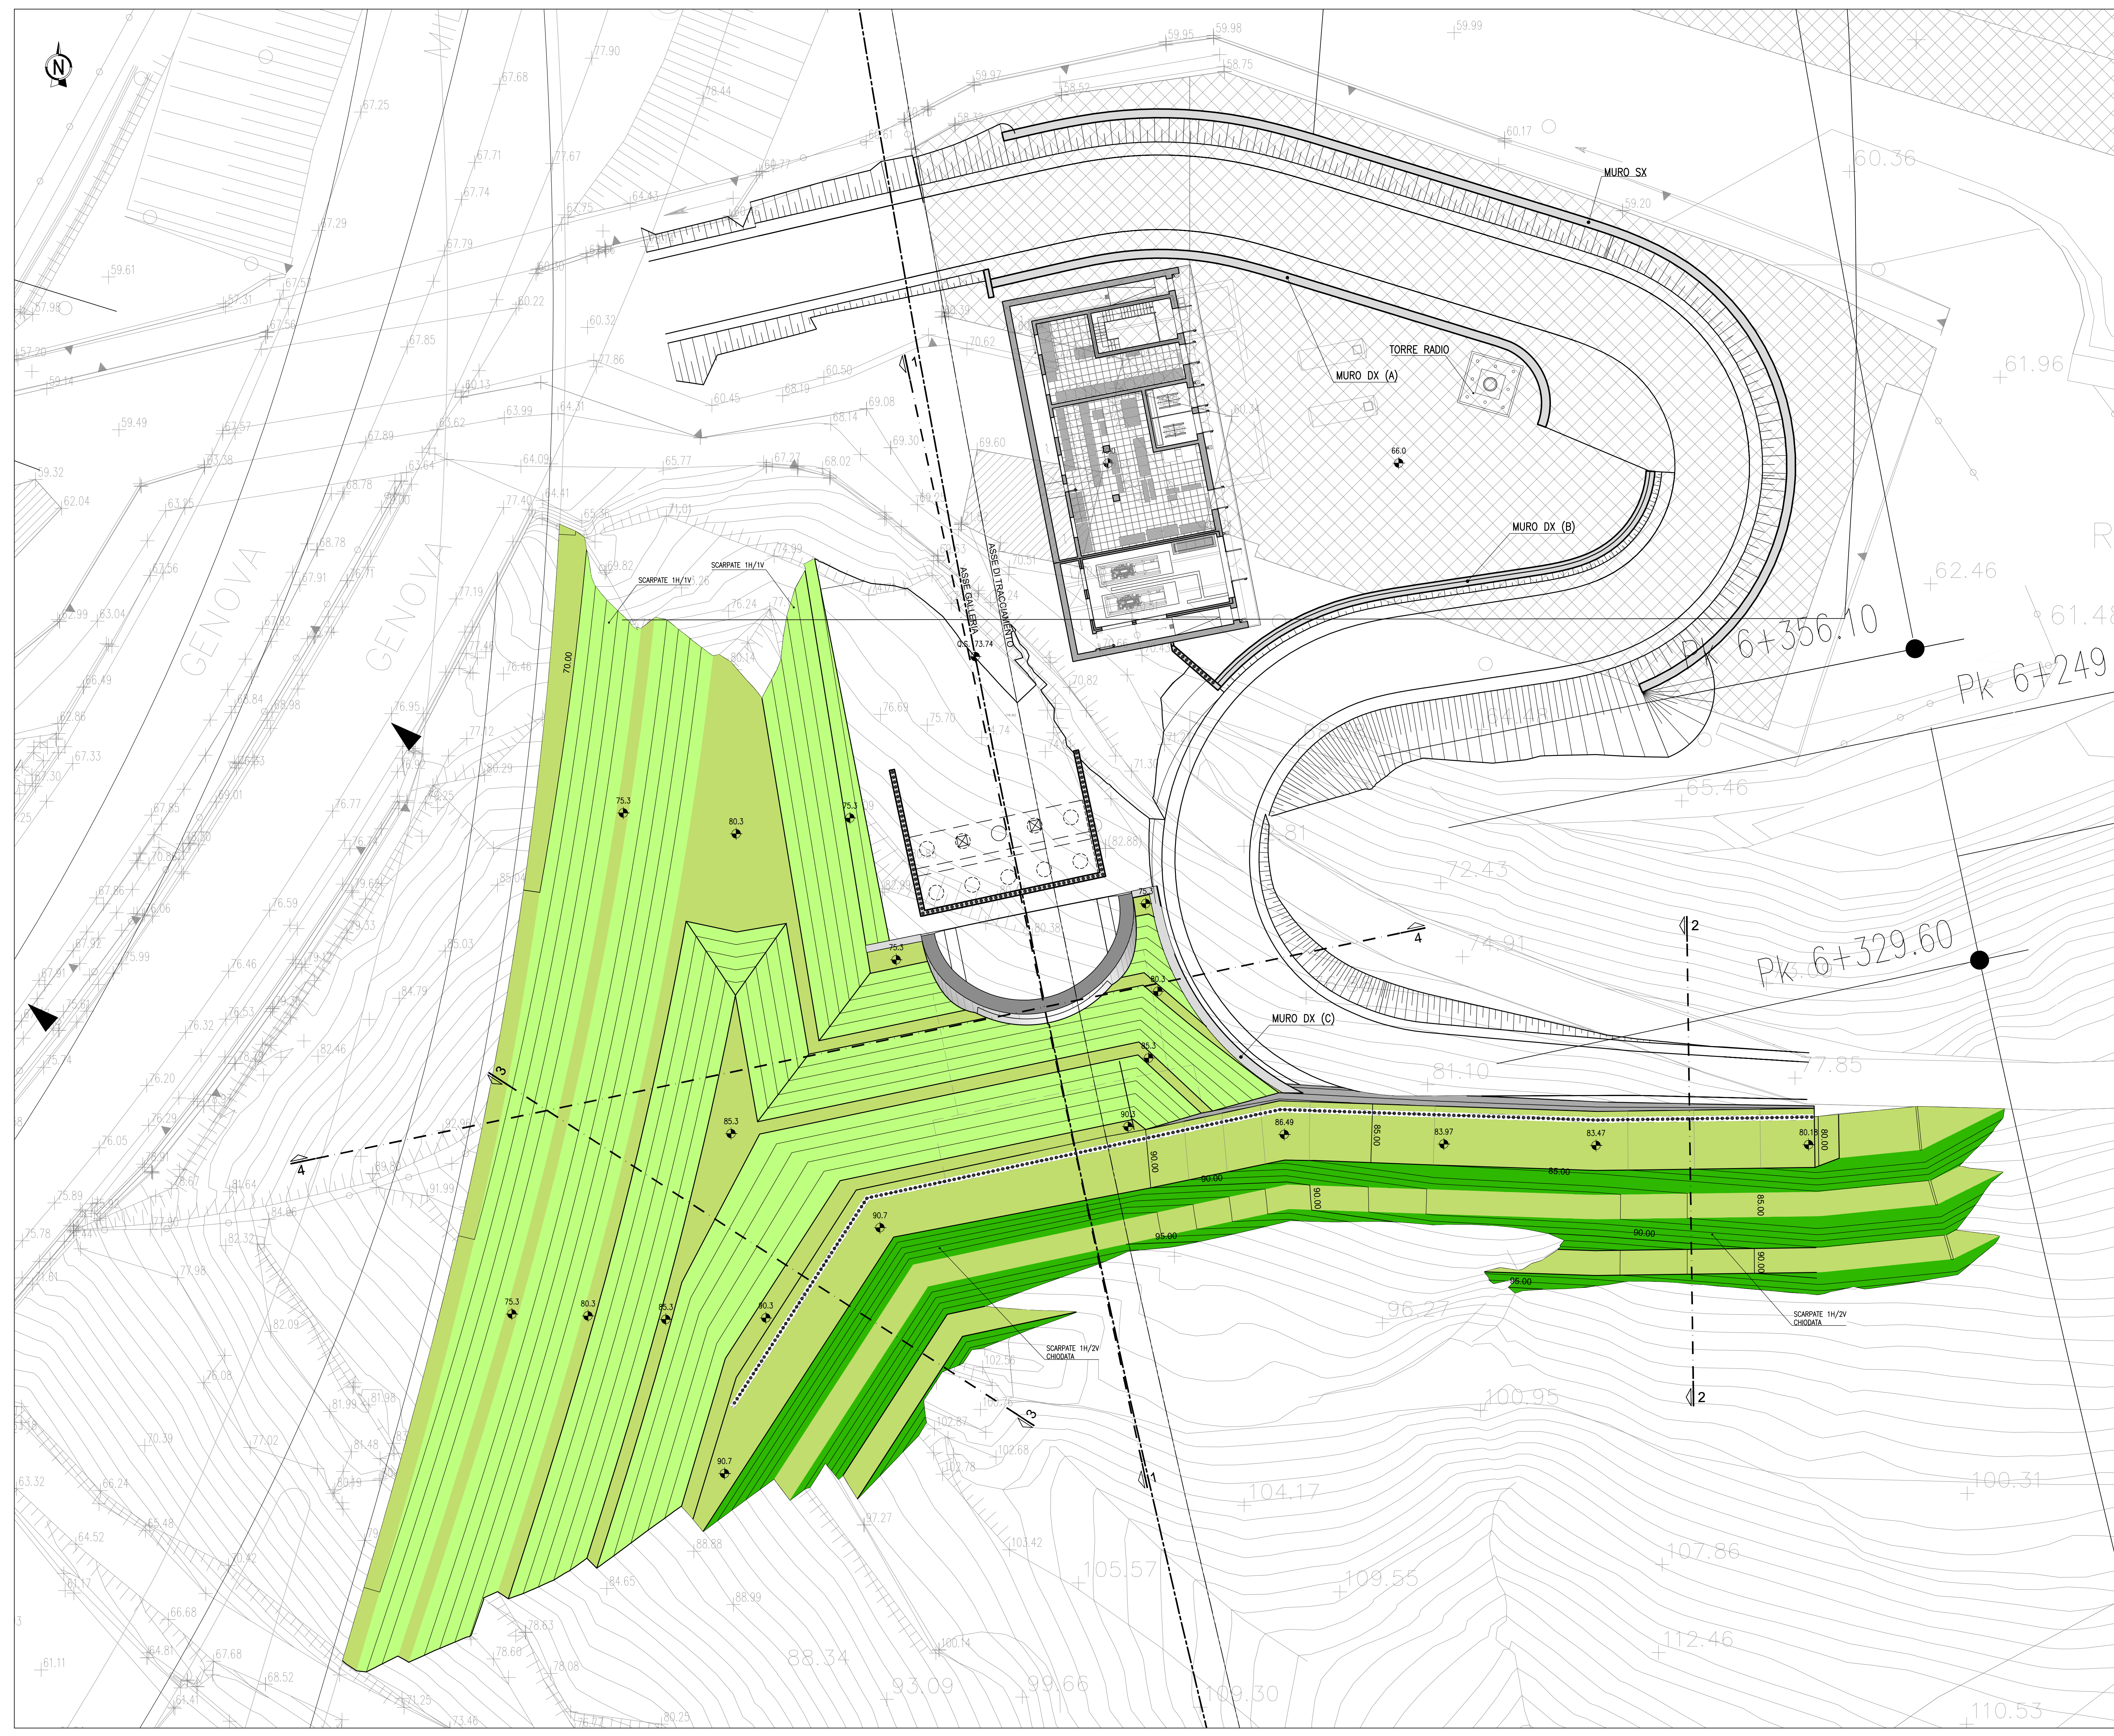

LEGENDA SISTEMAZIONE FINALE

	SCARPATA 1H/1V CON IDROSEMINA
	SCARPATA IN TERRA RINFORZATA CON IDROSEMINA
	BANCA SUBORIZZONTALE RINVERDITA
	RIVESTIMENTO DEL PAVIMENTO A VISTA DEI MURI REALIZZATO CON MATRICE PER GETTO CALCESTRUZZO, FINITURA EFFETTO COSSOLATURA

autostrade per l'italia

NODO STRADALE E AUTOSTRADALE DI GENOVA

Adeguamento del sistema
A7 - A10 - A12

Ambito Bolzaneto e ambito Torbella

PROGETTO DEFINITIVO

ADEGUAMENTO AUTOSTRADA A7

Galleria Forte Diamante

Sistemazione finale imbocco Forte Diamante lato Nord

Sistemazione finale
Planimetria

VERIFICA A CURA DI: IL PROGETTISTA SPECIALISTICO Arch. Enzo Francesconi Ord. Arch. Milano N. 1688 Responsabile Architettura e Paesaggio	PRELIMINE A CURA DI: IL RESPONSABILE ANTICIPAZIONE PRESTAZIONI SPECIALISTICHE Ing. Marco Tivellari Ord. Ingg. Genova N. 3802	VALIDAZIONE INTERNA A CURA DI: IL DIRETTORE TECNICO Ing. Sara Filippini Ord. Ingg. Genova N. 9810A T.A. Ambiente
---	--	--

RIFERIMENTO PROGETTO		CODICE IDENTIFICATIVO				RIFERIMENTO LABORATORIO		ORDINATORE			
Carta Concesione	Titolo Scatto	Fase	Contenuto	Progetto	W.B.S.	Parti Finanze	№	Descrizione	Programma	Rev.	SCALA
T0863	LLE1	PD	A2	G11	G11B	00000	D	AUA	4512	00	1:200

INGEGNERIA COORDINATORE	DESCRIZIONE	DATA
Ing. Marco Tivellari Ord. Ingg. Roma N. A24308	PRIMA EMISSIONE	GENNAIO 2024
SUPPORTO SPECIALISTICO:		

CODIFICA ASPI	DESCRIZIONE	NUMERO	STATO	DATA
OG276-PD-TECN-AUA-G11B-DGE-000001		1	APD	00

VISTO DEL COMMITTENTE Ing. Claudio Nuzzi	VISTO DEL CONCESSIONARIO Ministero delle Infrastrutture e dei Trasporti
---	--