


1:200

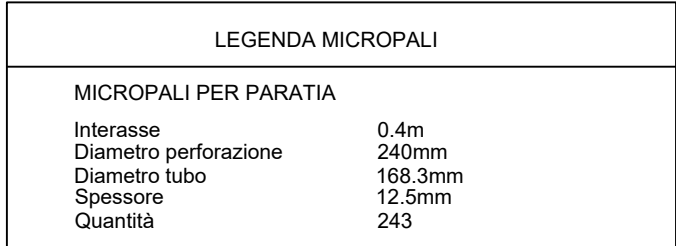

1:200




1:200



1:200



1:100

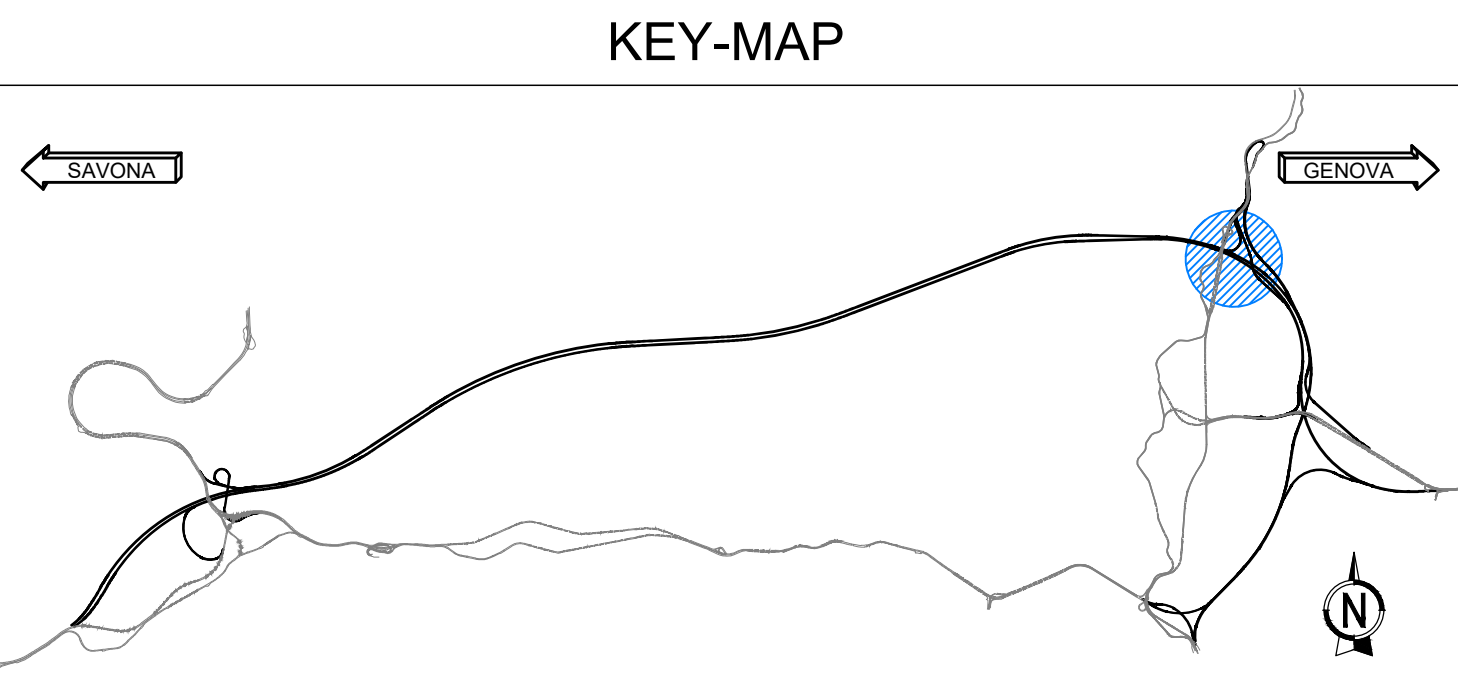

PROTEZIONE CON GLS PROIETTATO:
TERMINATA LA PROCEDURA DI TIRO-COLLAUDO DEI TIRANTI ATTIVI A TREFFOLI, OCCORRE APPLICARE IL PROIETTATO A UNA SPESORE DI 10 cm DI GLS PROIETTATO, ARMATO CON RETE METALLICA ELETTROSALDATA (Ø8 MAGLIA 15X15), RIGOROSAMENTE PRIMA DI PROCEDERE CON GLI ULTERIORI RIBASSI.
IL GLS PROIETTATO ANDRÀ APPLICATO COMUNQUE, ANCHE IN ASSENZA DI TIRANTI ATTIVI, AL MASSIMO OGNI 3cm di PROFONDITÀ DI SCAVO.

TUTTI I BULBI SONO DA REALIZZARE CON LA TECNOLOGIA DELLE INIEZIONI MULTIPLE E RIPETUTE.

TUTTI I TIRANTI DEVONO ESSERE COLLAUDATI SECONDO LE RACCOMANDAZIONI AGNAPAC, 2012.

IN CONSIDERAZIONE DELLE PROBLEMATICHE CONNESSE CON GLI ASPETTI TECNOLOGICI ED ESECUTIVI DEI TIRANTI E DELLA NATURA DEI TERMINI DI INTERESSE SI RIMANDA ALL'ESECUZIONE DEI TIRANTI DI ANCORAGGIO DI PROVA PER LA CONFERMA DELLE IPOTESI PROGETTUALI E LA DEFINIZIONE DELLE ESATTE LUNGHEZZE DI ANCORAGGIO DEL PROGETTO.

SI RIMANDA AGLI APPOSITI ELABORATI GRAFICI PER QUANTO RIGUARDA LE SISTEMAZIONI IDRAULICHE PROVVISORIE E DEFINITIVE E LA VIABILITÀ DI CANTIERE.

PER QUANTO NON SPECIFICATO NEL SEGUITO, IN PARTICOLARE RELATIVAMENTE ALLE CARATTERISTICHE DEI MATERIALI, ALLE SPECIFICHE PER L'ESECUZIONE DEI LAVORI ED AI CONTROLLI DA ESEGUIRE, SI DOVRA' FARE RIFERIMENTO ALLE NORME TECNICHE D'APPALTO

MACRORETE DI SOTTOPAVIMENTO	
- Classe di resistenza minima	C25/30
- Classe di esposizione	X0
CALCESTRUZZO (EN206 – CNR-N11104)	
- Classe di resistenza minima	C25/30
- Classe di esposizione	X0
- Acciaio in perfili a sezione costante	EN1992-1-1/101 – S235JR/HV
CORDELLI FIANTE	
- Classe di resistenza minima	C25/30
- Classe di esposizione	X02
- Caratteristiche (EN1992-1-1/101)	40mm
FONDEZIONI MUR	
- Classe di resistenza minima	C28/35
- Classe di esposizione	X02
- Caratteristiche (EN1992-1-1/101)	40mm
ELEVAZIONI MUR	
- Classe di resistenza minima	C32/40
- Classe di esposizione	X04
- Caratteristiche (EN1992-1-1/101)	40mm
REPERIMENTO ELEMENTI BASTIA	
- Classe di resistenza minima	C25/30
- Classe di esposizione	X02
ACCIAIO PER ARMATURA LAVORI	
- Acciaio in barre	B450C
- Acciaio in barre	B500C
- Sopporazione	80 stralci
CARPENTERIA METALLICA:	
- Acciaio in barre	S235JR/HV

SEGNALA LA PRESENZA DI ELETTRODOTTI IN ESERCIZIO.
L'IMPRESA DEVE UTILIZZARE ATTREZZATURE CHE CONSENTANO DI RISPETTARE I FRANCHI DI SICUREZZA
STABILITI DALL'ALL. IX DEL D. LGS. 81/08 O RICHIEDERE ALL'ENTE GESTORE LA DISATTIVAZIONE DELLA LINEA.
ER I TIRANTI PERMANENTI CON FRUSTE CORTE, EVITARE IL TAGLIO DEI TREFOLI IN
CORRISPONDENZA DELLE BOCCOLE, LASCIANDO IN SEDE LA MASSIMA LUNGHEZZA CONSENTITA
AL CAPPUCCIO DI PROTEZIONE, IN MODO DA CONSENTIRE L'EVENTUALE FUTURA REGOLAZIONE
DELLA TESATURA MEDIANTE L'IMPIEGO DI PROLUNGA (MANICOTTO) E SPEZZONE DI FRUSTA
(GIUNTA/V)'.



NODO STRADALE E AUTOSTRADALE DI GENOVA

Ambito Bolzaneto e ambito Torbella

ADEGUAMENTO AUTOSTRADA A7

Sistemazione provvisoria - Imbocco Nord Gall. Forte Diamante

VERIFICA a cura di:	RESAME a cura di:	VALIDAZIONE INTERNA a cura di:
IL PROGETTISTA SPECIALISTICO	IL RESPONSABILE INTEGRAZIONE PRESTAZIONI SPECIALISTICHE	IL DIRETTORE TECNICO
Ing. Marco D'Angelantonio Ord. Ing. Milano N. A20155	Ing. Marco Trovati Ord. Ing. Messina N. 3802	Ing. Piero Biongio Ord. Ing. Bologna N. A10935 T.A. - Geotecnica e Geotecnica

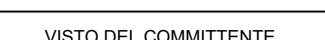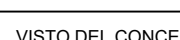CODICE IDENTIFICATIVO										ORIGINALE	
T08683	LLLE1	PD	A2	G11	IB11N	00000	D	GT24	2502	00	(VGA)
ENGINEERING COORDINATOR Ing. Marco Bugada Cod. Voti: Roma N. A45838					REVISIONE disegnata da: PRIMA EMISSIONE					DATA GENNAIO 2024	
 SUPPORTO SPECIALISTICO					A						
					00						
CODIFICA ASPR											
CANTIERE/STADIO		Forma	Capitale	Disegnato	IBT S	Piano	Stipite	Perseguimento	Chiusa	Area	Max
									1	APR	00
VISTO DEL COMMITENTE  VISTO DEL COMPETENTE 											
6. RESPONSABILE UNICO DEL PROCEDIMENTO Ing. Claudio Neri											