


LEGENDA

- PROIEZIONE MASSIMO INGOMBRO TRANTATI
- - - PARTE D'OPERA SOGGETTA A VARIAZIONE PROGETTUALE

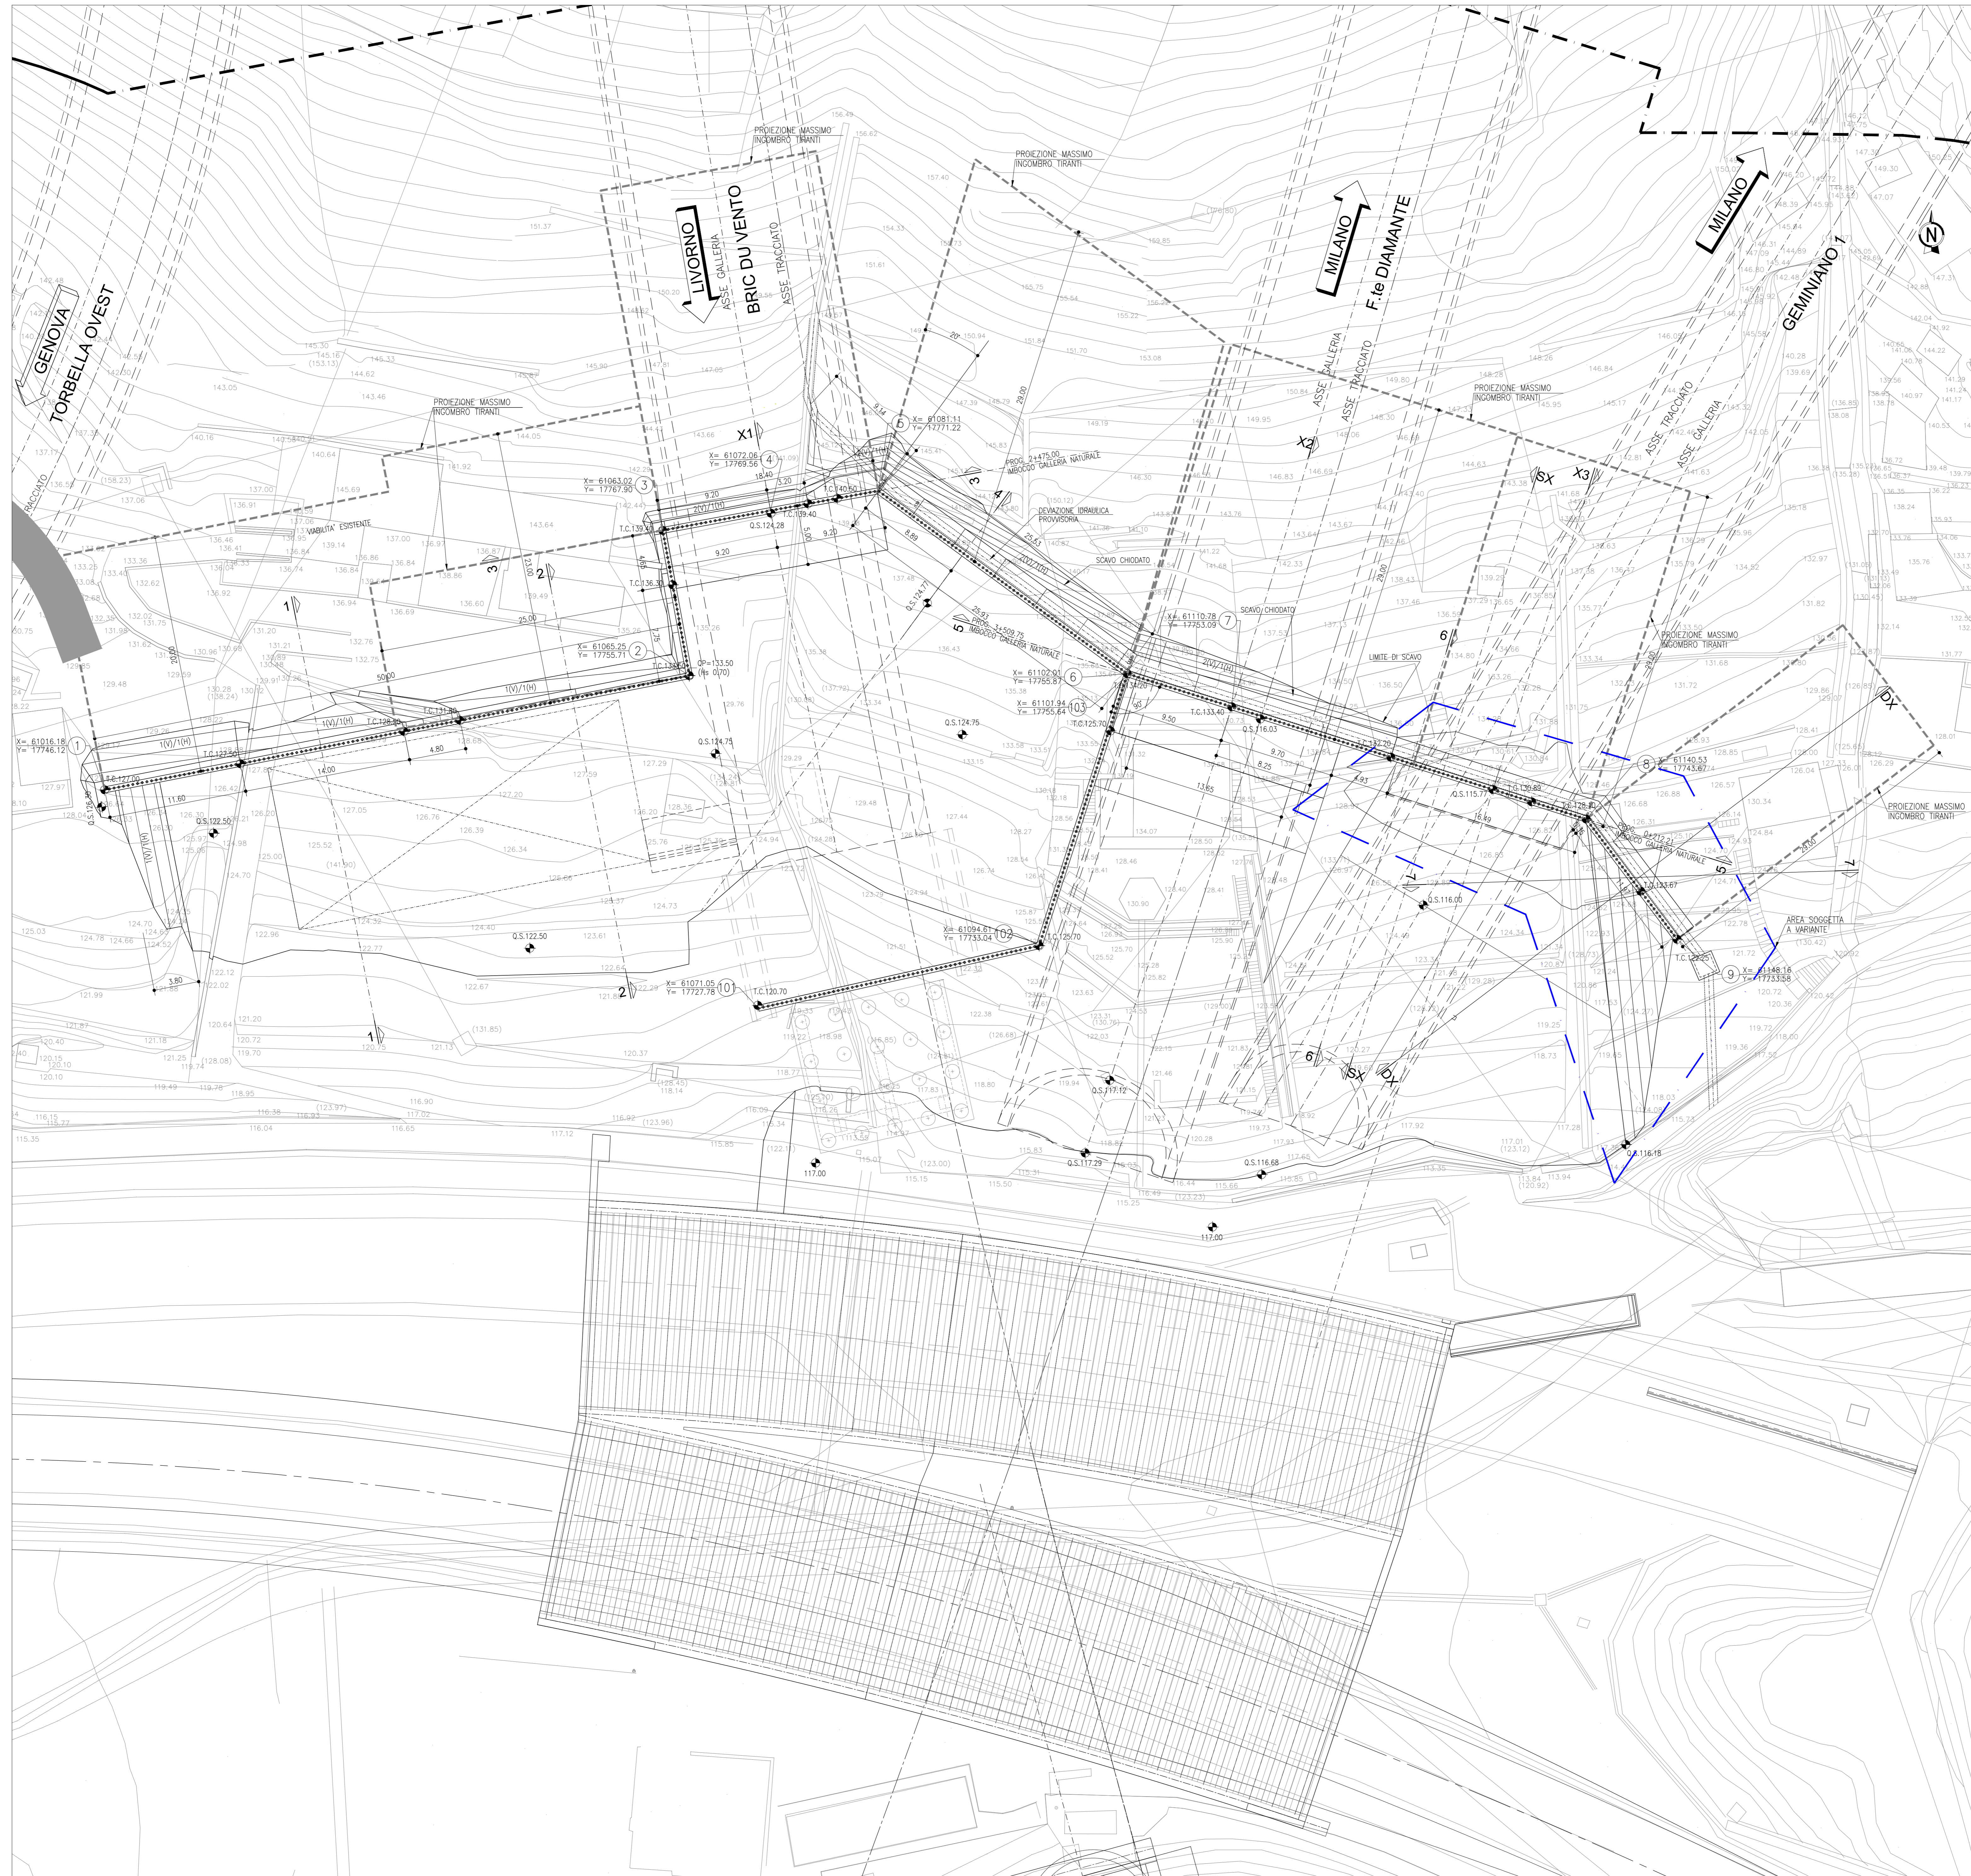

NOTA GENERALE

- SI SEGNA LA PRESENZA DI ELETTRODOTTI IN ESERCIZIO. L'IMPRESA DEVE UTILIZZARE ATTREZZATURE CHE CONSENTANO DI RISPETTARE I FRANCHI DI SICUREZZA STABILITI DALL'ALL. IX DEL D. LGS. 61/08 O RICHIEDERE ALL'ENTE GESTORE LA DISATTIVAZIONE DELLA LINEA.



NODO STRADALE E AUTOSTRADALE DI GENOVA

Adeguamento del sistema  
A7 - A10 - A12  
Ambito Bolzaneto e ambito Torbella

PROGETTO DEFINITIVO

ADEGUAMENTO AUTOSTRADA A7

Galleria Forte Diamante

Sistemazione provvisoria - Imbocco Sud Gall. Forte Diamante

Pianta Scavi - Fase B

VERIFICA a cura di: IL PROGETTISTA SPECIALISTICO Ing. Marco Bignardi Ord. Ingg. Milano N. A20195 Responsabile Geometria all'opera		PRESAME a cura di: IL RESPONSABILE INTEGRAZIONE PRESTAZIONI SPECIALISTICHE Ing. Marco Bignardi Ord. Ingg. Genova N. 3802		VALIDAZIONE INTERNA a cura di: IL DIRETTORE TECNICO Ing. Marco Bignardi Ord. Ingg. Bologna N. A10950 T.A. - Geologia e Geotecnica	
---	--	---	--	---	--

SEMENTO PROGETTO		CODICE IDENTIFICATIVO				SEMENTO ELABORATO		OPERATORE	
Genio	Comune	File	Conten.	Program.	W.B.S.	Descr.	Program.	Rev.	
T0863	LLE1	PD	A2	G11	IB11S	00000	D GTA	0101 00	SCIA (vuoto)

	INGEGNERIA COORDINATORE: Ing. Marco Bignardi Ord. Ingg. Roma N. A24308	REVISIONE 00 PRIMA EMISSIONE	DATA GENNAIO 2024
	SUPPORTO SPECIALISTICO:		

CODIFICA ASPI	0G276-PD-TECN-GTA-IB11S-DGE-000002	1	APD	00
---------------	------------------------------------	---	-----	----

VISTO DEL COMMITTENTE IL RESPONSABILE QUALITÀ/PROCESSIONE Ing. Claudio Nuzzi	VISTO DEL CONCESSIONARIO 
--	------------------------------