


[illegible]

OGNI 3 cm DI PROFONDITÀ DI SCAVO.				ACQUE SE CON FUNZIONE PREVISORIA I TRANTI VENGONO REALIZZATI DIREZIONE LAVORI				Secondo NTA - soggetto ad approvazione della Direzione Lavori			
- TUTTI I BULBI SONO DA REALIZZARE CON LA TECNOLOGIA DELLE INIEZIONI MULTIPLE E RIPETUTE.				- TUTTI I TRANTI DEVONO ESSERE COLLAUDATI SECONDO LE RACCOMANDAZIONI AGIACAP. 2012.				- IN CONSIDERAZIONE DELLE PROBLEMATICHE CONNESSE CON GLI ASPETTI TECNOLOGICI ED ESECUTIVI DEI TRANTI E DELLA NATURA DEI TERRENI SI RIMANDA ALL'ESECUZIONE DEI TRANTILI DI ANCORAGGIO DI PROVA PER LA CONFERMA DELLE IPOTESI PROGETTUALI E LA DEFINIZIONE DELLE ESATTE LUNGHEZZE DI ANCORAGGIO DEL PROGETTO.			
- SI RIMANDA AGLI APPROPRI ELABORATI GRAFICI PER QUANTO RIGUARDA LE SISTEMAZIONI IDRAULICHE PROVVISORIE E DEFINITIVE E LA VIABILITÀ DI CANTIERE.								- IN CASO DI NON ADESIONE DEI TRANTI ALLO SCALFO SUPERFICIALE, LA DISTRIBUZIONE DEI TRANTI DEVE ESSERE VERIFICATA IN CONTRASTO CON LA D.L.			
								- L'ESATTA GEOMETRIA DELLE FONDAZIONI E DELLE SPALLE ESISTENTI DOVRA' ESSERE VERIFICATA PRIMA DELL'INIZIO DEI LAVORI IN ACCORDO CON LA D.L.			
								- NELL'EVENTUALITÀ DI PRESENZA DI ACQUA DURANTE L'ESECUZIONE DEGLI SCAVI L'IMPRESA, IN ACCORDO CON LA D.L., DOVRA' ADOTTARE I MEZZI PIÙ OPPORTUNI PER MANTENERE COSTANTEMENTE ASCIUTTO IL FONDO DELLO SCAVO E TALI MEZZI DOVRANNO ESSERE SEMPRE MANTENUTI IN PERFETTA EFFICIENZA LUNGA L'INTERA DURATA DELL'IMPRESA. L'IMPRESA DEVE PROVVEDERE A PREVENIRE LA DURATA DEI LAVORI AL RAGGIUNGERE DELLO SCALFO SUPERFICIALE ALLO SCOPO DI EVITARE RISTORNI NEL PIANO DI LOGORE E VERSAMENTI NEGLI SCAVI APERTI			
								- PER LA REALIZZAZIONE DEI TRANTI IN BARRE PREVEDERE TESSATURA DELL'ANCORAGGIO CON CHAVI ENCASTRATE			
								- QUALORA L'INIZIO DELLE OPERAZIONI DI SCAVO DEL FRONTE DELLE GALLERIE SI PROLUNGI PER TEMPI SUPERIORI AI DIECI ANNI LA TRATTAMENTO DELLE PARATE DI IMBOCO DOVRA' ESSERE POTENZIATA PER OTTENERE ALLE VERIFICHE SIMBOLICHE, IN QUANTO, LAVORI OPERE SONO STATE CONSIDERATE COME OPERE PROVVISORIE DI DURATA INFERIORE AI DIECI ANNI.			
								- GLI SCAVI DI RIBASSO SONO SUBORDINATI ALLA QUOTA DI PROGETTO PREVISTA PER L'ESECUZIONE DELLA TRATTATURA. I SUCCESSIVI RIBASSI DOVRANNO ESSERE SOLO PREVIO TRATTAMENTO DI TUTTE LE OPERAZIONI DI ESECUZIONE DEI TRANTI PREVISTI (PERFORAZIONE, POSA IN OPERA, INIEZIONE E TESSATURA) POTRANNO PREVEDERSI SOLO AD UNA DISTANZA DALL'ASSE PARALLELA SUPERIORE A 5 VOLTE L'ALTEZZA MASSIMA DI SCAVO SECONDO LO SCHEMA INDOTTO.			

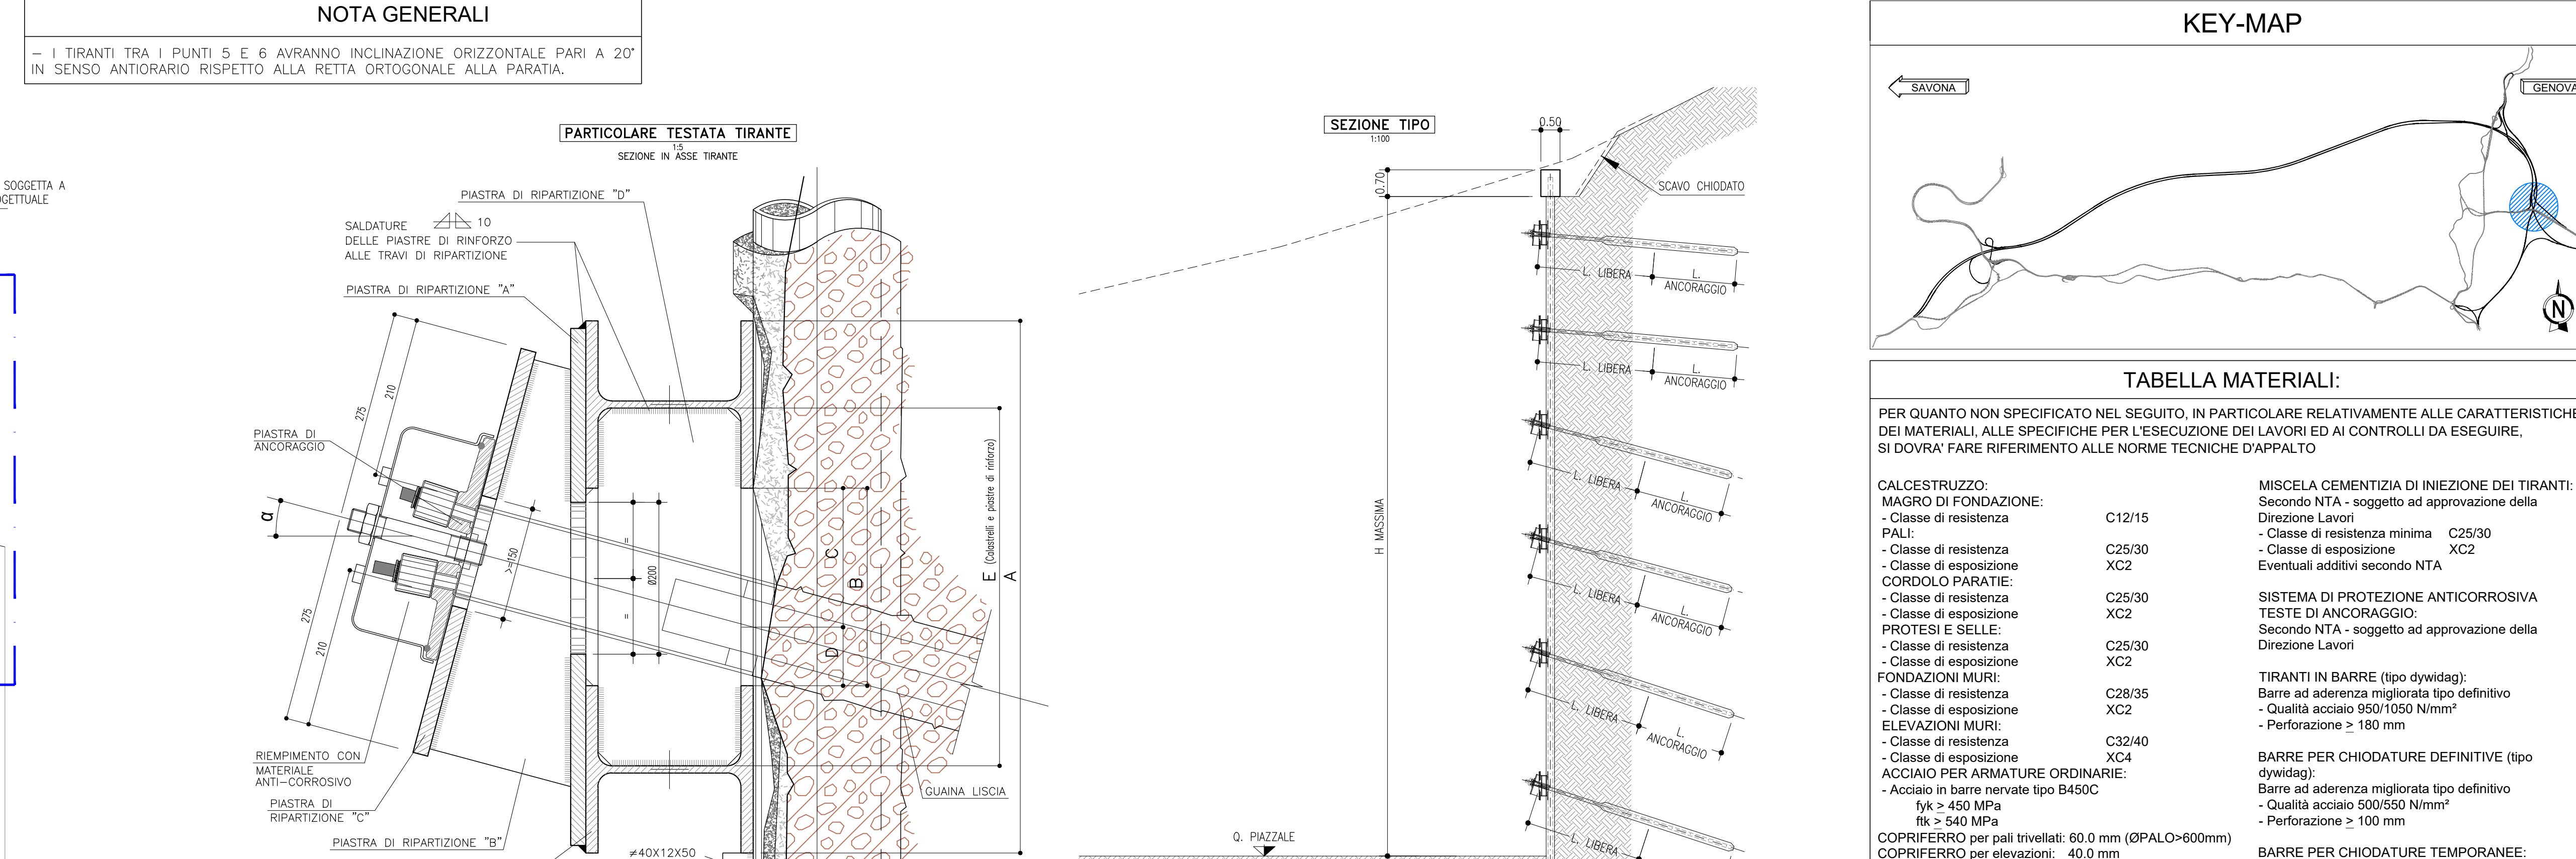