




PROFILO LONGITUDINALE
SCALA 1:50
SELLA DI PARTENZA
MICROTUNNELING

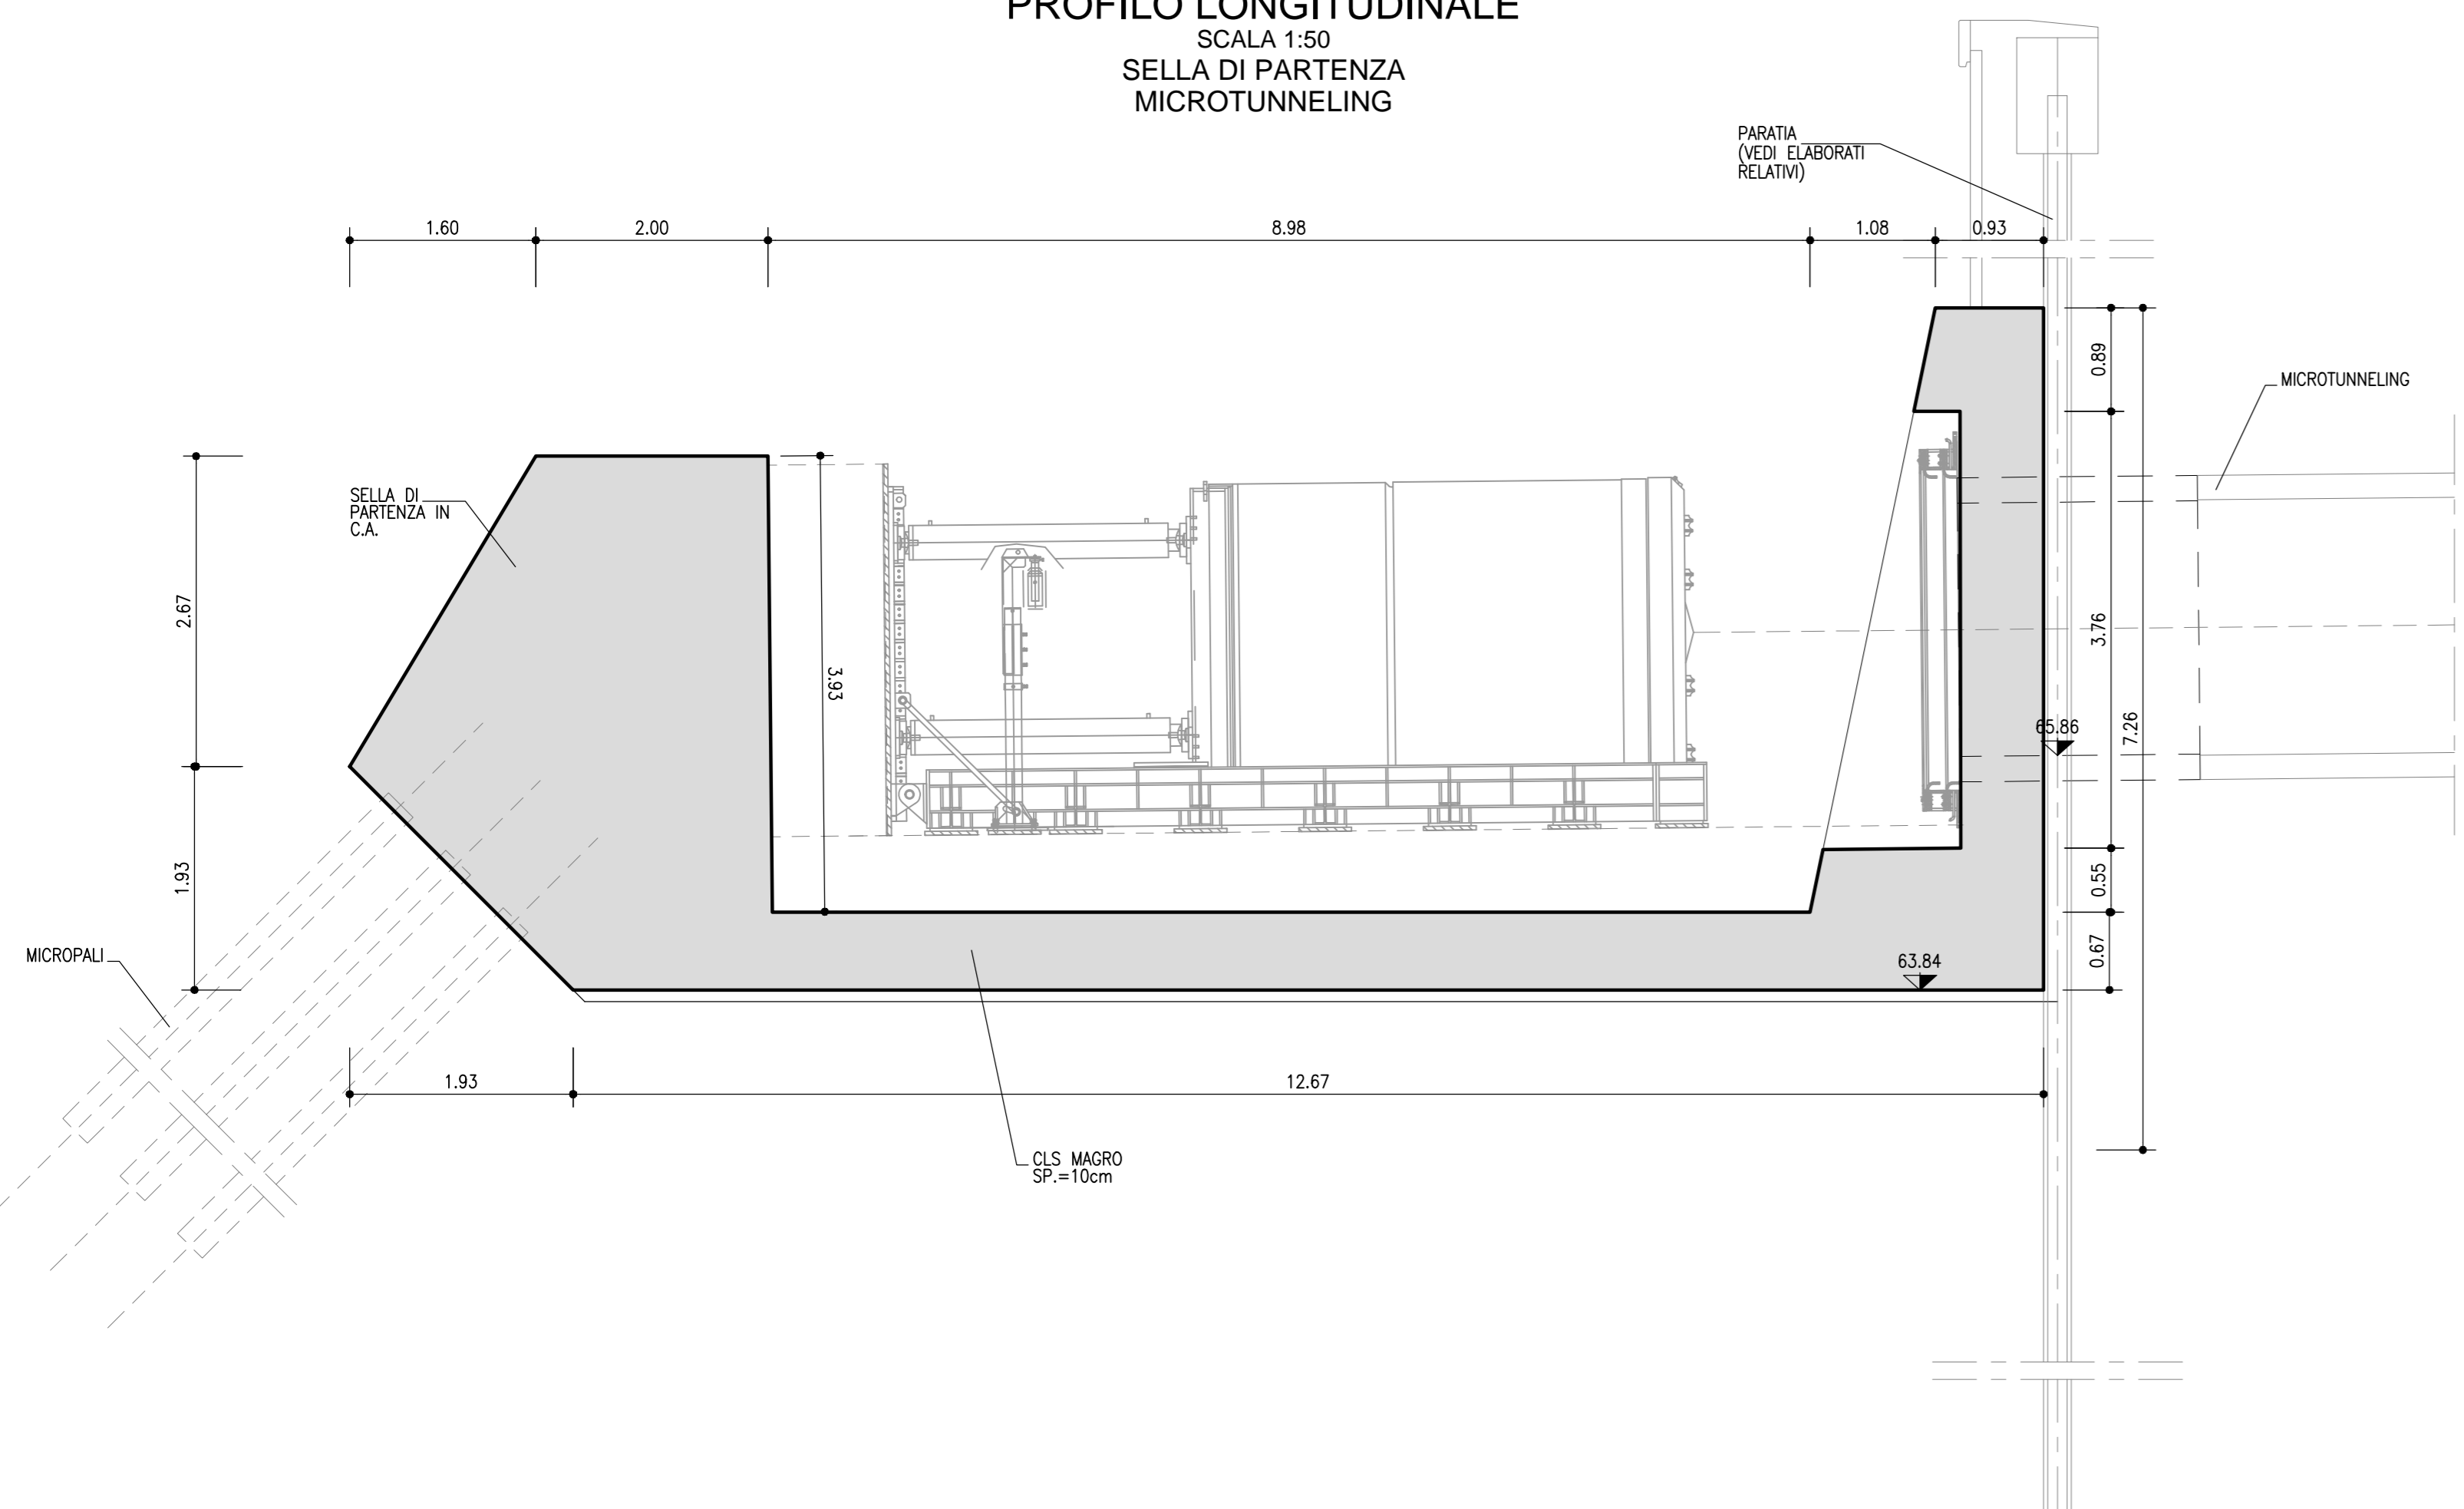



SEZIONE A-A
SCALA 1:50
CUNICOLO DI INNESTO
SEZIONE TRASVERSALE

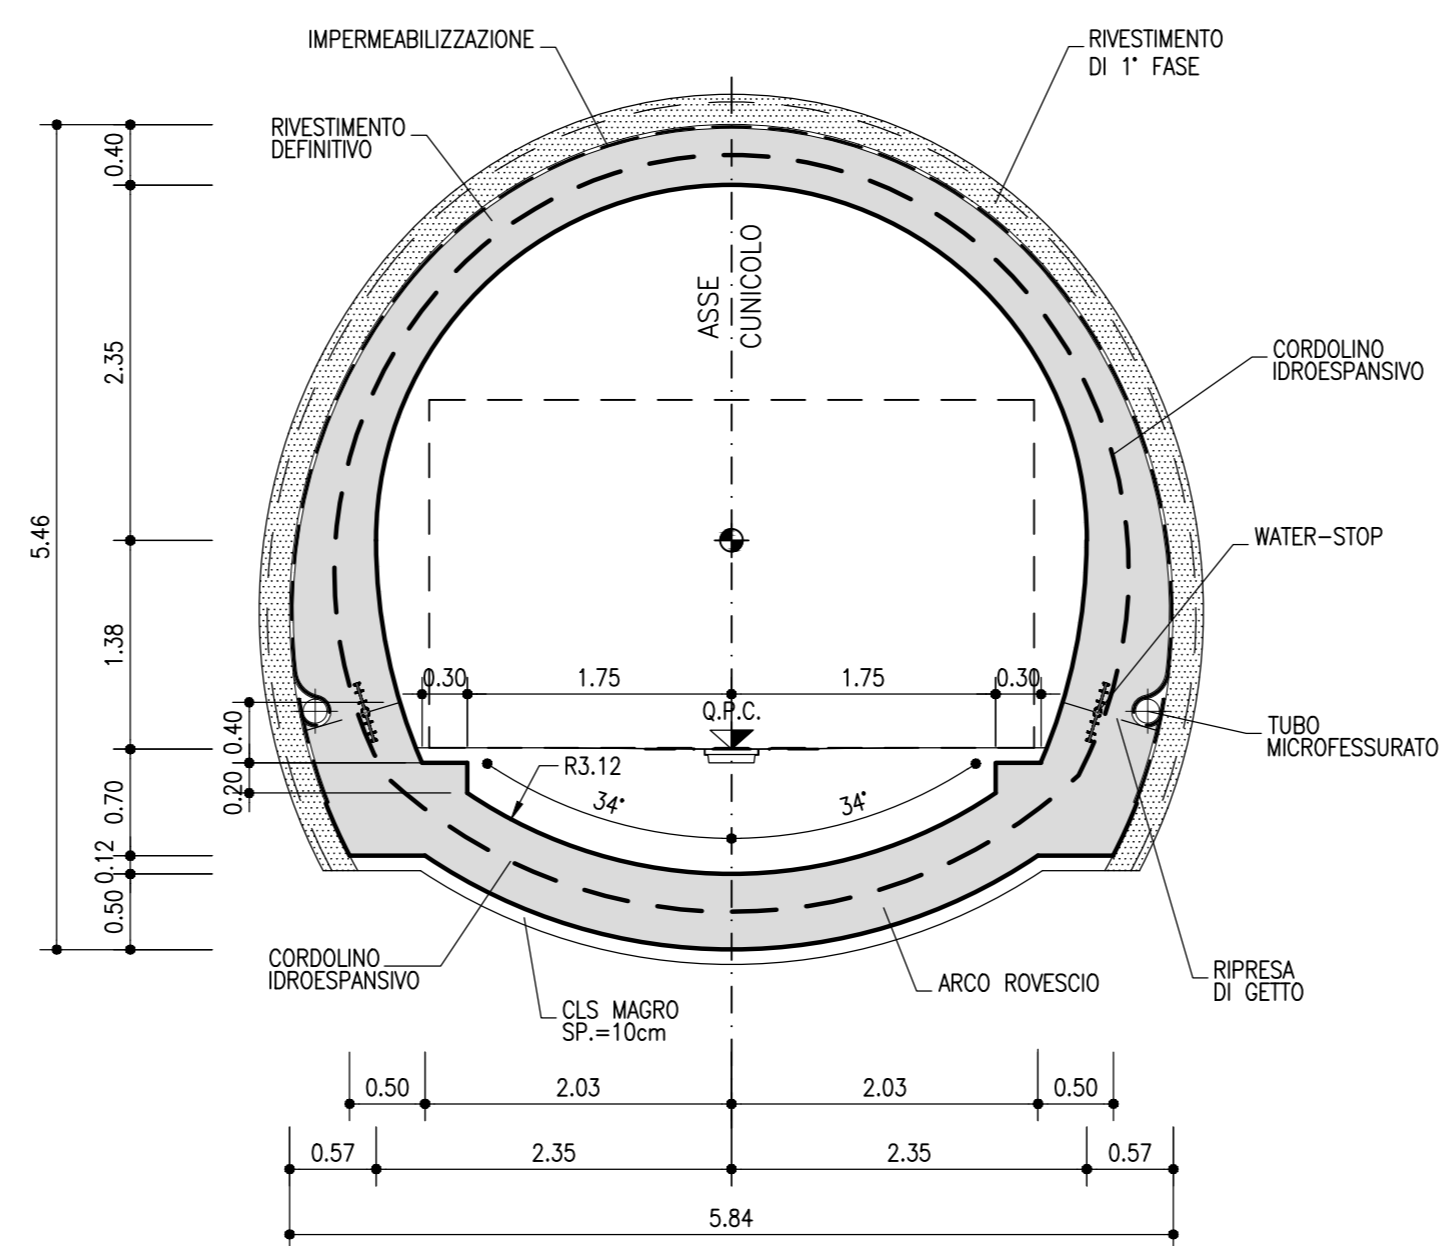

SEZIONE B-B
SCALA 1:50
MICROTUNNELING
SEZIONE TRASVERSALE
CARPENTERIA

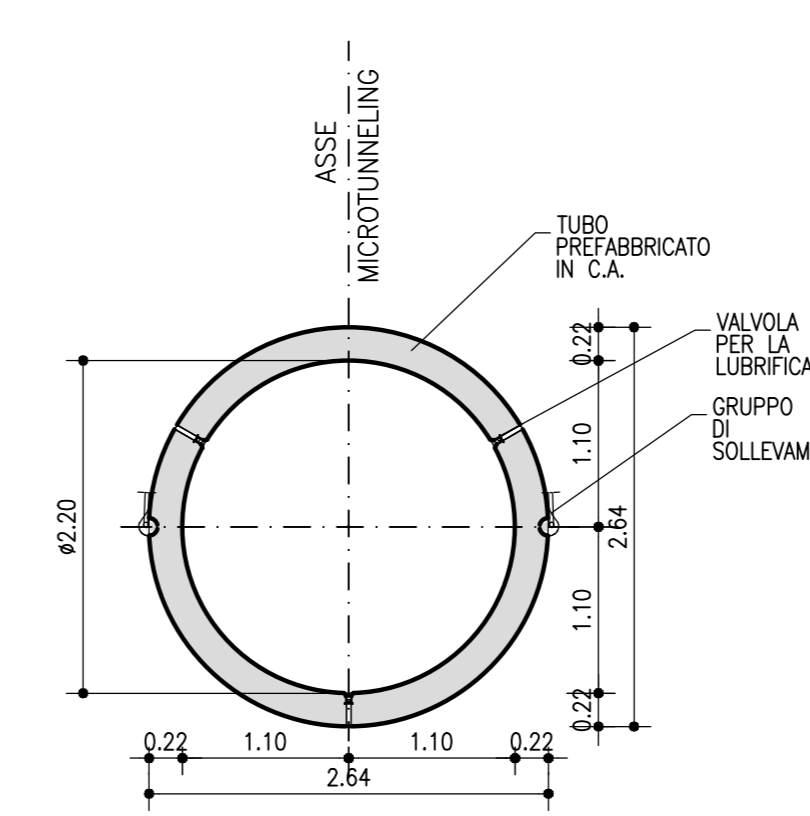

SEZIONE B-B
SCALA 1:50
MICROTUNNELING
SEZIONE TRASVERSALE
FUNZIONALE

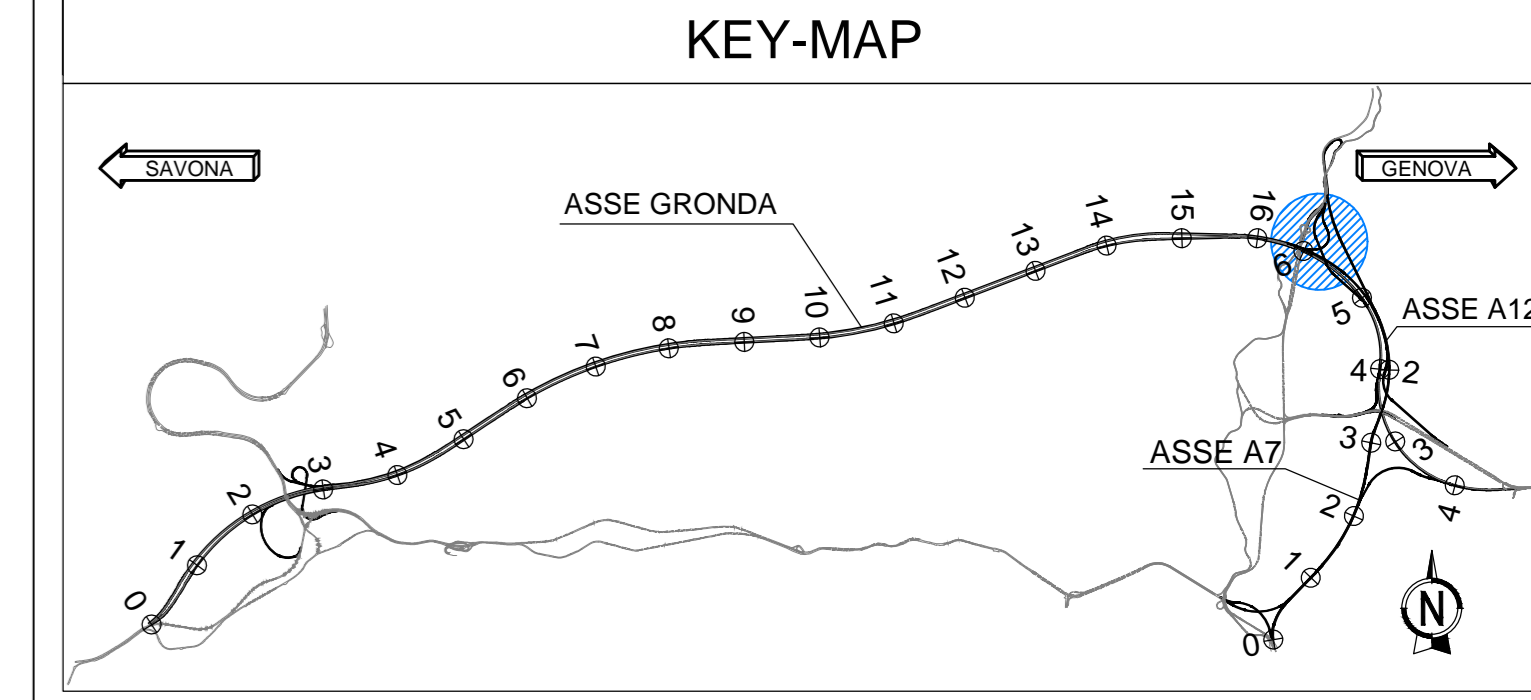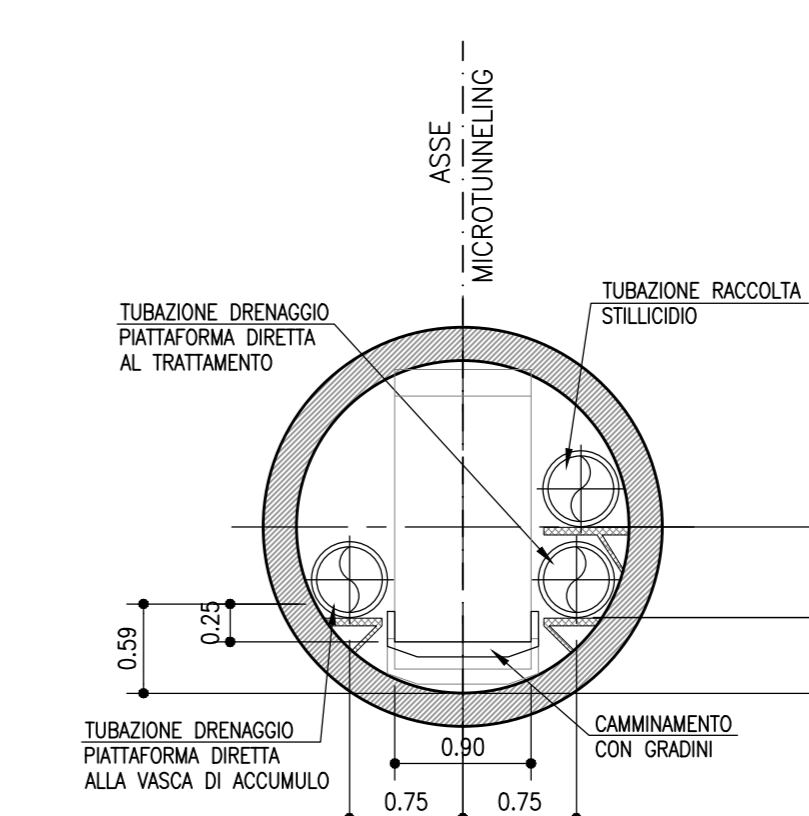

LEGGENDA

- Q.P. QUOTA PROGETTO
- Q.R. QUOTA RIFERIMENTO
- P.C. PIANO DEI CENTRI INTRADOSSO
- Q.P.C. QUOTA PROGETTO CUNICOLO

NOTA BENE
EVENTUALI DIFFERENZE TRA LE MISURE TOTALI E LE SOMMATORIE DELLE MISURE PARZIALI SONO DOVUTE AGLI ARROTONDAMENTI AUTOMATICI DI AUTOCAD.

autostrade per l'italia

NODO STRADALE E AUTOSTRADALE DI GENOVA

Adeguamento del sistema
A7 - A10 - A12

Ambito Bolzaneto e ambito Torbella

PROGETTO DEFINITIVO

ADEGUAMENTO AUTOSTRADA A7

Opere d'arte minori

Cunicolo di drenaggio

Tavola d'inquadramento

VERIFICA a cura di: Ing. Andrea Magliocchetti Ord. Ingg. Roma n. 22057 Responsabile Nuova Galleria		PRELIMINARE a cura di: Ing. Marco Tivellari Ord. Ingg. Genova n. 3002		VALIDAZIONE INTERNA a cura di: Ing. Andrea Magliocchetti Ord. Ingg. Roma n. 22057 T.A. - Gallere	
SEGRETOARIO PROGETTO Codice Commessa T0863	SEGRETOARIO PROGETTO Codice Variante LLE1	SEGRETOARIO PROGETTO Fase PD	SEGRETOARIO PROGETTO Tipo A2	SEGRETOARIO PROGETTO Categorie OPN	SEGRETOARIO PROGETTO Codice Progetto CU04U
CODIFICA ASP1 0G276-PD-TECN-TUN-CU04U-DGE-000001			CODICE IDENTIFICATIVO 00000		
CODIFICA ASP1 0G276-PD-TECN-TUN-CU04U-DGE-000001			CODICE IDENTIFICATIVO 00000		
