

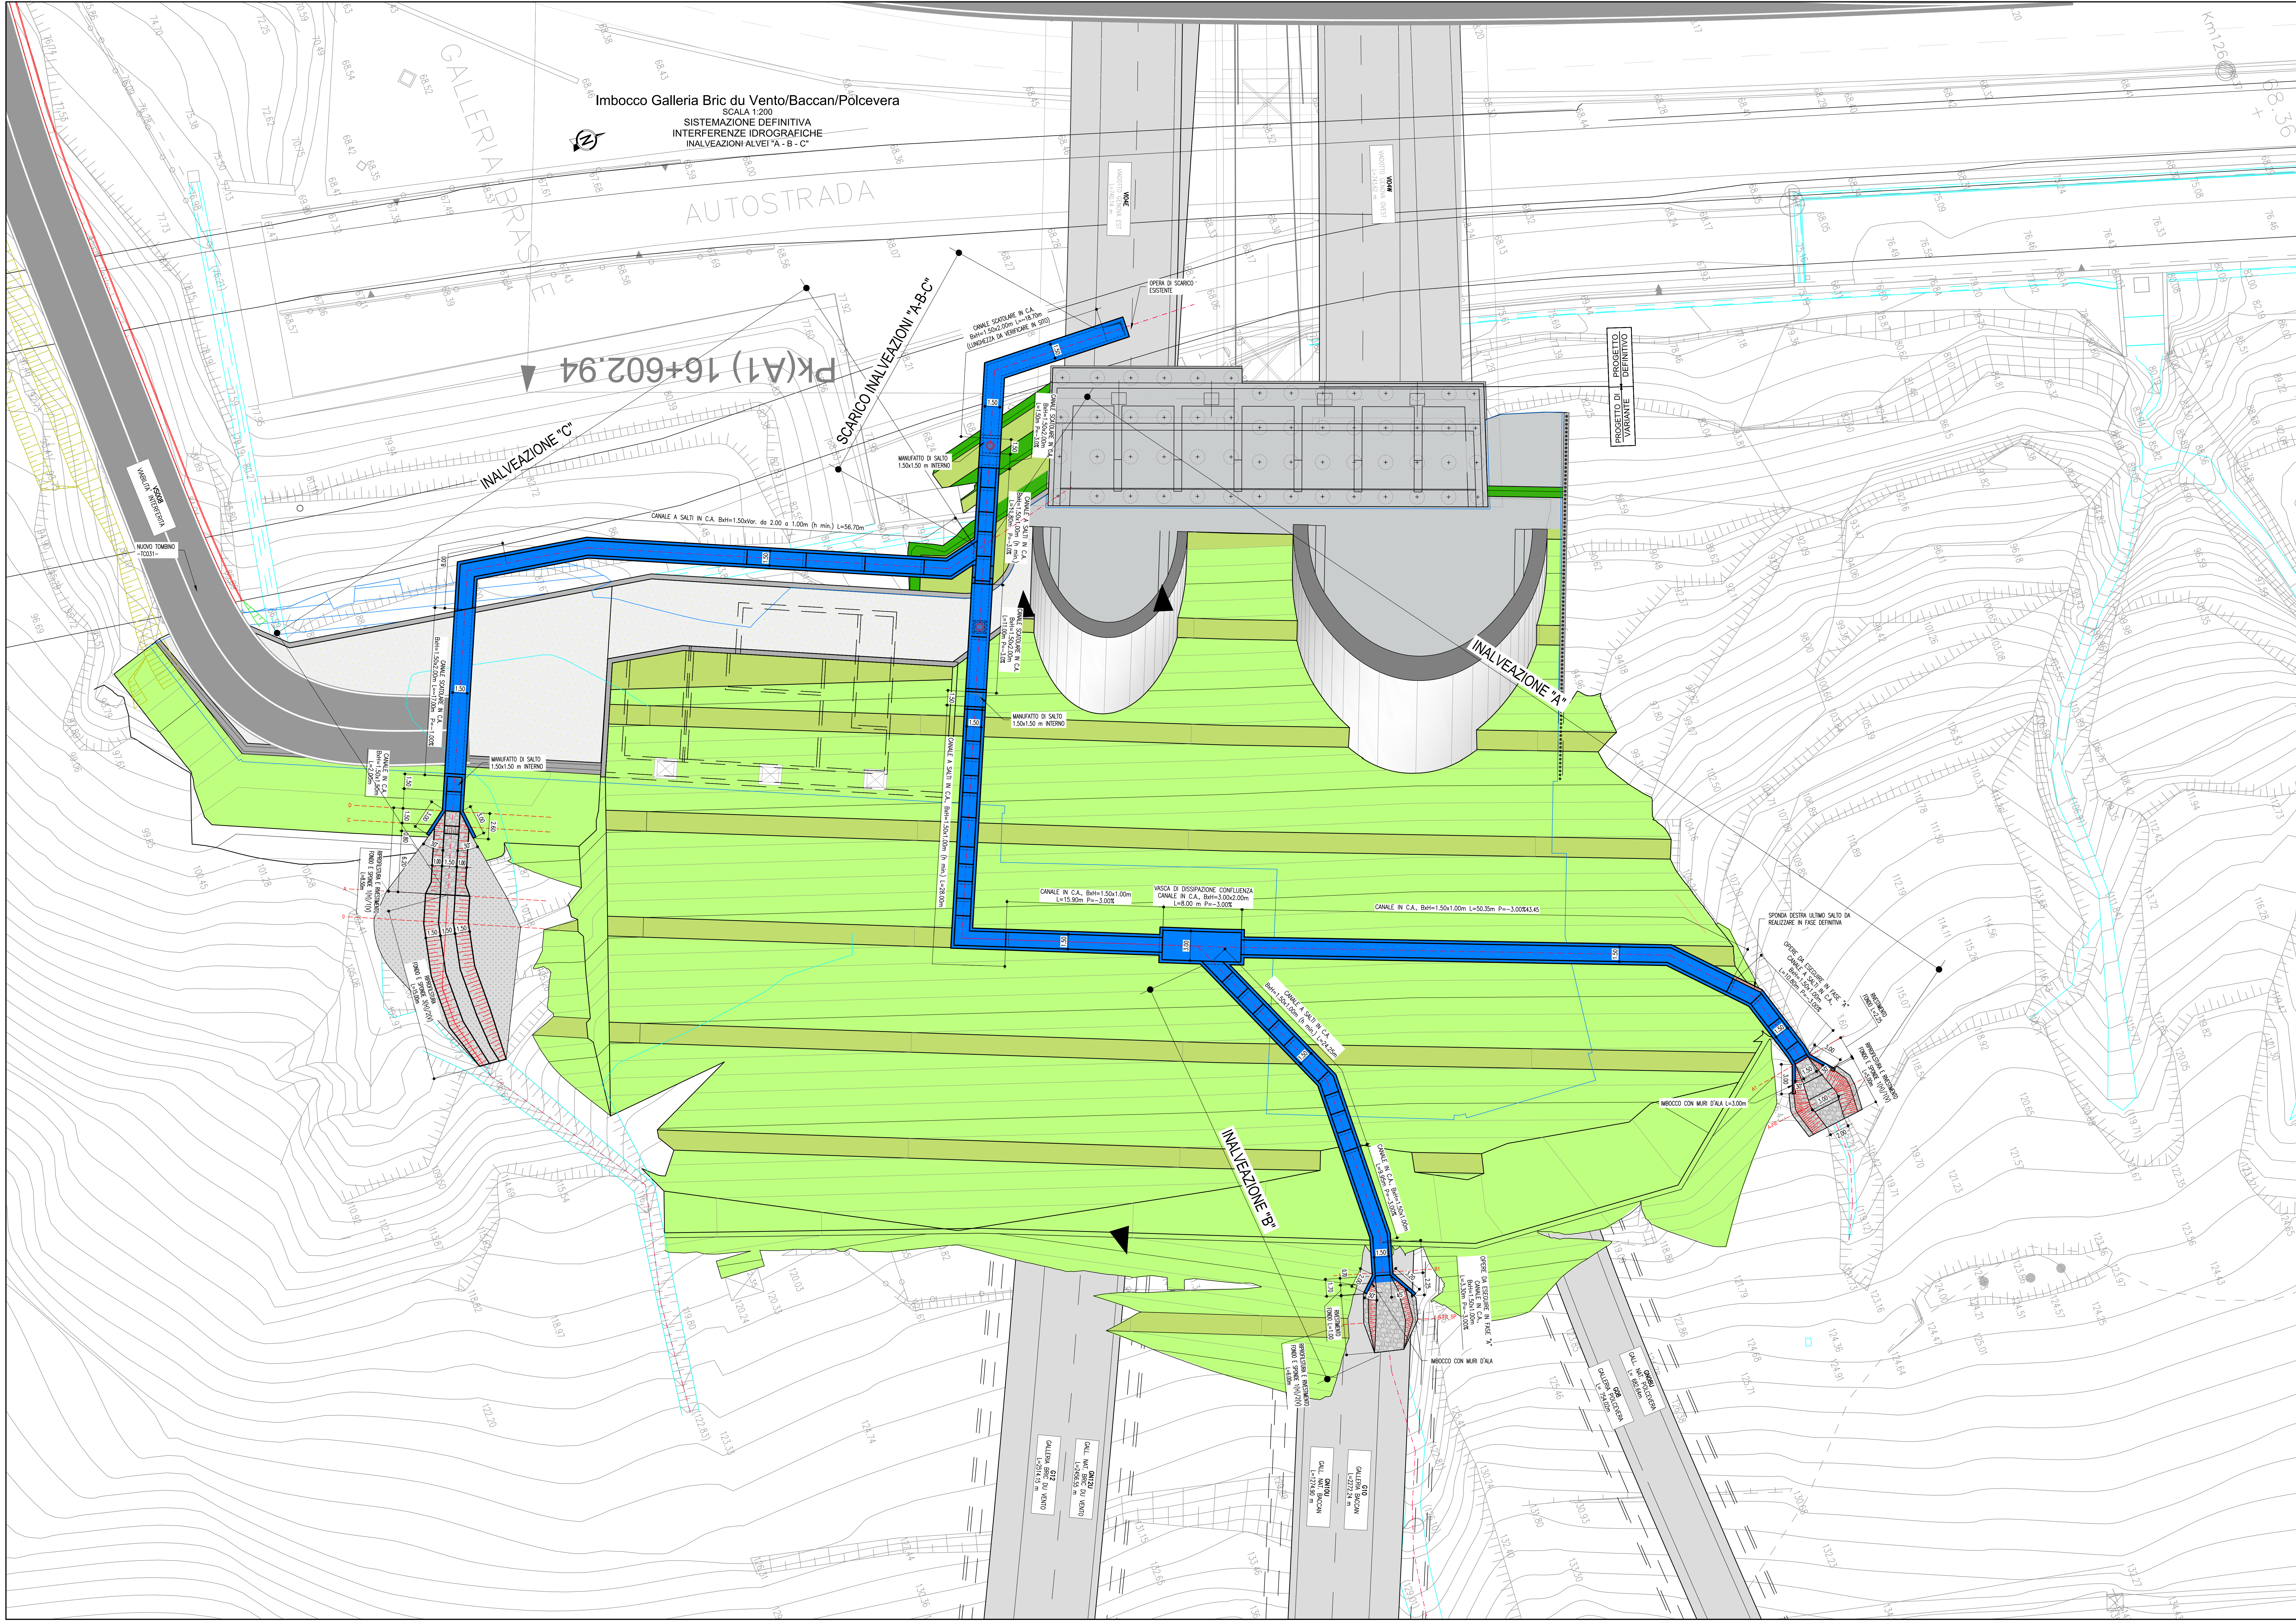


TABELLA MATERIALI OPERE DEFINITIVE

PER QUANTO NON SPECIFICATO NEL SEGUITO, IN PARTICOLARE RELATIVAMENTE ALLE CARATTERISTICHE DEI MATERIALI ALVEI SPECIFICHE PER L'ESECUZIONE DEI LAVORI DI CONTROLLO DA ESEGUIRE, SI DOVRÀ FARE RIFERIMENTO ALLE NORME TECNICHE D'APPALTO.

NOTA GENERALE:
PRIMA DELL'INIZIO DEI LAVORI DOVRANNO ESSERE VERIFICATE LE QUOTE, LE INTERFERENZE CON GLI EVENTUALI SOTTOSISTEMI E CON LE OPERE ESISTENTI.

OPERE ED ELEMENTI IN CONCRETO ARMATO:

- ACCIAIO S235JR secondo UNI10022-2

OPERE IN C.A.:

- MASSE: conglomerato cementizio con sabbia;

- CLASSI: Classe resistenza minima: C12/15 MPa

- MANUFATTI IN C.A.: Classe resistenza minima: C12/15 MPa

- CLASSI: Classe resistenza minima: C12/15 MPa

- ACCIAIO PER ARMATURE: ACCIAIO: Acciaio in barre armerie tipo B40C; COPERTURE: per asfalto: 30,0 mm; COPERTURE: per fondazioni: 40,0 mm

- N.B. MATERIALI CONFORMI ALLA NORMA UNI 11104

- CHE NON ESPRESSIONE INDICATA: MAGLIA QUADRA 20x20 cm x 10 mm IN CORRISPONDENZA DELLE SUPERFICIE ESTERNE ED INTERNE (BASE, PARETI, SOTTOFO, COPERTURE) 2,5 cm

- SOTTOPROTEZIONE 30 DIAMETRI

MASSE DI CAVA:

- MASSE DI CAVA DI PEZZATURA NON INFERIORE A 0,50m (PESO SPECIFICO NON INFERIORE A 2500 kg/mc);

- DI FORMA REGOLARE E SENZA UNA DIMENSIONE PREVALENTE, NON SEME E PIANI DI SPACCATURA IN MODO DA PERMETTERE IL MIGLIOR INNESTO INOSTRO DENTRO LA POSA, E DA ESCLUDERE L'IMPIEGIO DI MASSE DI FORMA PIATTA.

OPERE ESISTENTI:

- PRIMA DELL'INIZIO DEI LAVORI, IN CONTRADDIZIONE CON LA D.L. DOVRÀ ESSERE ESISTITO UN RILEVATO DI DETTAGLIO, ANCHE CON SAGGI, PER

- DETERMINARE LA ESISTENZA E LA CONDIZIONE DELLE OPERE ESISTENTI.

- LE OPERE ESISTENTI, NELLE PRESSIONI INALVEAZIONI, SONO STATE DEDICATE A PARTIRE DALLA 4G-BUILT DISPONIBILI PERMUTANDO EVENTUALI VARIAZIONI

- RISPETTO A QUANTO RIPORTATO DOVRANNO ESSERE RESOLTE TRA L'APPALTATORE E LA D.L., SENTITO ANCHE IL PARERE DEL PROGETTISTA.

OPERE MAGGIORI E MINORI:

- PER GLI AZIENDI E LE CARATTERISTICHE DELLE OPERE, MAGGIORI E MINORI E' NECESSARIO FARE RIFERIMENTO ALLE TAVOLE SPECIFICHE.

NOTA:

- TUTTI I TRATTI DI CANALE, MECCO DOVRANNO ESSERE PROGETTI CON PERMETTI METALLICI.

autostrade per l'italia

NODO STRADALE E AUTOSTRADALE DI GENOVA

Adeguamento del sistema
A7 - A10 - A12

Ambito Bolzaneto e ambito Torbella

PROGETTO DEFINITIVO

ADEGUAMENTO AUTOSTRADA A12

Galleria Bric du Vento

TS040 - Tombino scatolare

interferenza idrografica rio

Sistemazione definitiva - planimetria

VERIFICA A LIVELLO		RESUME A LIVELLO		VALIDAZIONE INTERNA A LIVELLO	
IL PROGETTISTA SPECIALISTICO		IL RESPONSABILE INTEGRAZIONE PRESTAZIONI SPECIALISTICO		IL DIRETTORE TECNICO	
Ing. Paolo De Pini Dir. Ing. Roma N. 139 T.A. - Strada		Ing. Gianluca Salvatore Dir. Ing. Messina N. 3802 T.A. - Strada		Ing. Gianluca Salvatore Dir. Ing. Messina N. 3802 T.A. - Strada	
CODICE IDENTIFICATIVO		CODICE IDENTIFICATIVO		CODICE IDENTIFICATIVO	
Codice Committente		Codice Committente		Codice Committente	
T0863		LLE1		PD A3	
G12		TS040		00000	
D		IDR		6004	
00		00		00	
INGEGNERIA COORDINATORE		INGEGNERIA COORDINATORE		INGEGNERIA COORDINATORE	
Ing. Paolo De Pini		Ing. Paolo De Pini		Ing. Paolo De Pini	
Dir. Ing. Roma N. 139		Dir. Ing. Roma N. 139		Dir. Ing. Roma N. 139	
T.A. - Strada		T.A. - Strada		T.A. - Strada	
SUPPORTO SPECIALISTICO		SUPPORTO SPECIALISTICO		SUPPORTO SPECIALISTICO	
Ing. Paolo De Pini		Ing. Paolo De Pini		Ing. Paolo De Pini	
Dir. Ing. Roma N. 139		Dir. Ing. Roma N. 139		Dir. Ing. Roma N. 139	
T.A. - Strada		T.A. - Strada		T.A. - Strada	
CODIFICA ASPI		CODIFICA ASPI		CODIFICA ASPI	
0G276-PD-TECN-IDR-TS040-DGE-000002		0G276-PD-TECN-IDR-TS040-DGE-000002		0G276-PD-TECN-IDR-TS040-DGE-000002	
VISTO DEL COMMITTENTE		VISTO DEL COMMITTENTE		VISTO DEL COMMITTENTE	
Ing. Paolo De Pini		Ing. Paolo De Pini		Ing. Paolo De Pini	
Dir. Ing. Roma N. 139		Dir. Ing. Roma N. 139		Dir. Ing. Roma N. 139	
T.A. - Strada		T.A. - Strada		T.A. - Strada	
VISTO DEL CONCESSIONARIO		VISTO DEL CONCESSIONARIO		VISTO DEL CONCESSIONARIO	
Ing. Paolo De Pini		Ing. Paolo De Pini		Ing. Paolo De Pini	
Dir. Ing. Roma N. 139		Dir. Ing. Roma N. 139		Dir. Ing. Roma N. 139	
T.A. - Strada		T.A. - Strada		T.A. - Strada	