


Profilo Definitivo
 Da Progr. -2.00
 A Progr. 147.00
 Scala : 1:200
 Q.Rif. : 95.00

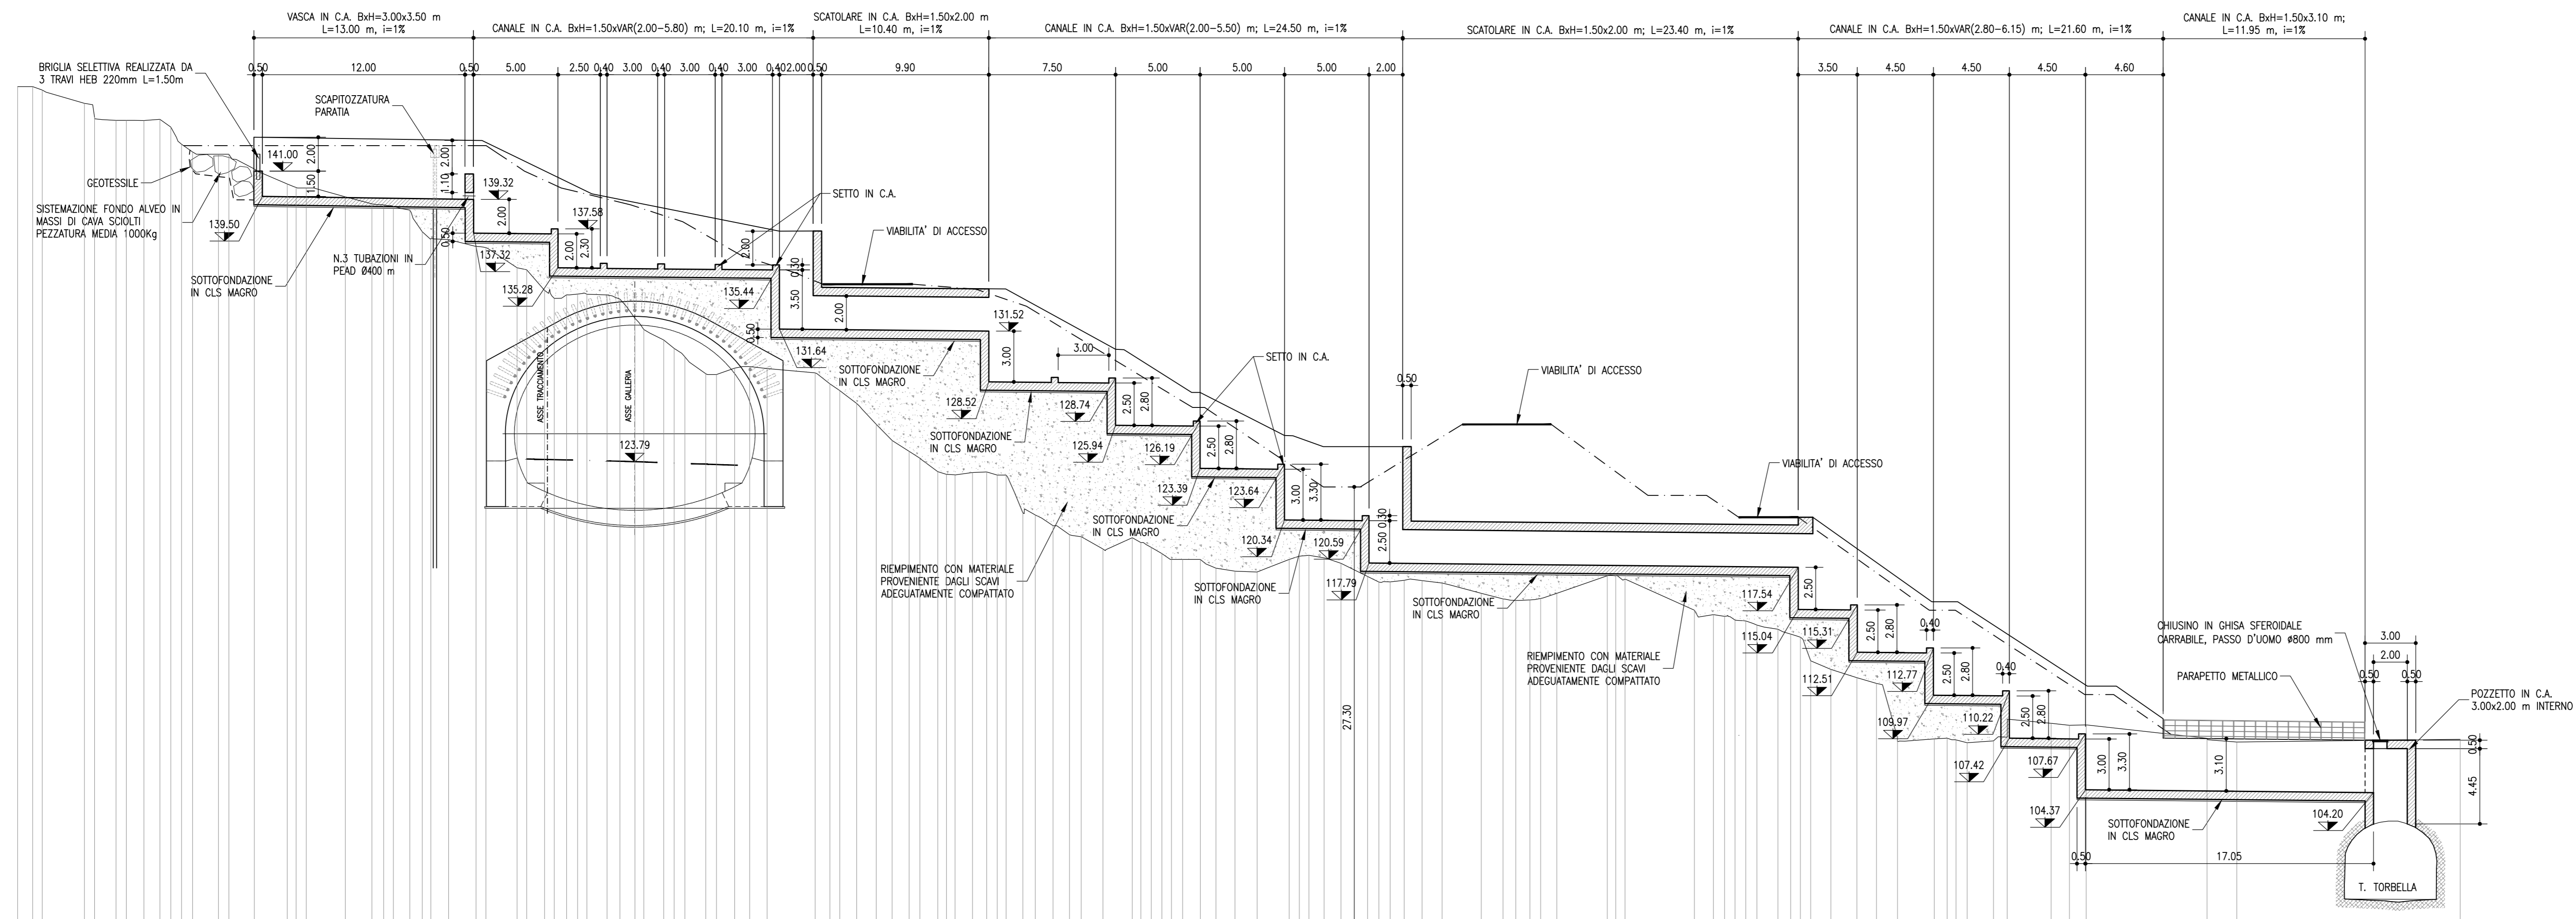


TABELLA MATERIALI

PER QUANTO NON SPECIFICATO NEL SEGUITO, IN PARTICOLARE RELATIVAMENTE ALLE CARATTERISTICHE DEI MATERIALI, ALLE SPECIFICHE PER L'ESECUZIONE DEI LAVORI ED AI CONTROLLI DA ESEGUIRE, SI DEVONO FARE RIFERIMENTO ALLE NORME TECNICHE D'APPALTO.

NOTA GENERALE:
 PRIMA DELL'INIZIO DEI LAVORI DOVRANNO ESSERE VERIFICATE LE QUOTE, LE INTERFERENZE CON GLI EVENTUALI SOTTOSERVIZI E CON LE OPERE ESISTENTI.
 - ACCIAIO S235JR BRACCIO ANTICORROSIONE

OPERE ED ELEMENTI IN CARPENTERIA METALLICA:
 - ACCIAIO S235JR BRACCIO ANTICORROSIONE

MASSI DI CAVA
 - MASSI DI CAVA DI PEZZATURA NON INFERIORE A 0.80m (PESO SPECIFICO NON INFERIORE A 2000 kg/mc).
 DI FORMA REGOLARE E SENZA ALCUNA INGENUOSITA' PROLATA, NON SENZA E PRONTI DI PAVI DI SFALDAMENTO IN MODO DA PERMETTERE IL MASSIMO MUTUO INCASTRO DURANTE LA POSA, E DA ESCLUDERE L'IMPREGO DI MASSI DI FORMA PIATTA.

GEOTESSILE
 - GEOTESSILE (PESO >=400 g/mq) STESO CON SOVRAPPORZIONI LONGITUDINALI E TRASVERSALI DI ALMENO 30 cm FISSATI MEDIANTE GRAMMATURA METALLICA.

OPERE ESISTENTI:
 PRIMA DELL'INIZIO DEI LAVORI, IN CONTRADDIZIONE CON LA D.L. "DONNA" ESSERE ESEGUITO UN RILEVIO DI DETTAGLIO, ANCHE CON SACO, PER DEFINIRE LA GEOMETRIA ESATTA DELLE OPERE ESISTENTI.
 LE OPERE RIPORTATE NELLE PRESENTI TAVOLE SONO STATE DESINTE A PARTIRE DAGLI AS-BUILT DISPONIBILI. PERTANTO EVENTUALI VARIAZIONI RISPETTO A QUANTO RIPORTATO DOVRANNO ESSERE RISOLTE TRA L'APPALTATORE E LA D.L. SENZA ANCHE IL PERIRE DEL PROGETTISTA.

OPERE MAGGIORI E MINORI:
 PER GLI SOMI E LE CARPENTERIE DELLE OPERE MAGGIORI E MINORI E' NECESSARIO FARE RIFERIMENTO ALLE TAVOLE SPECIFICHE.

