
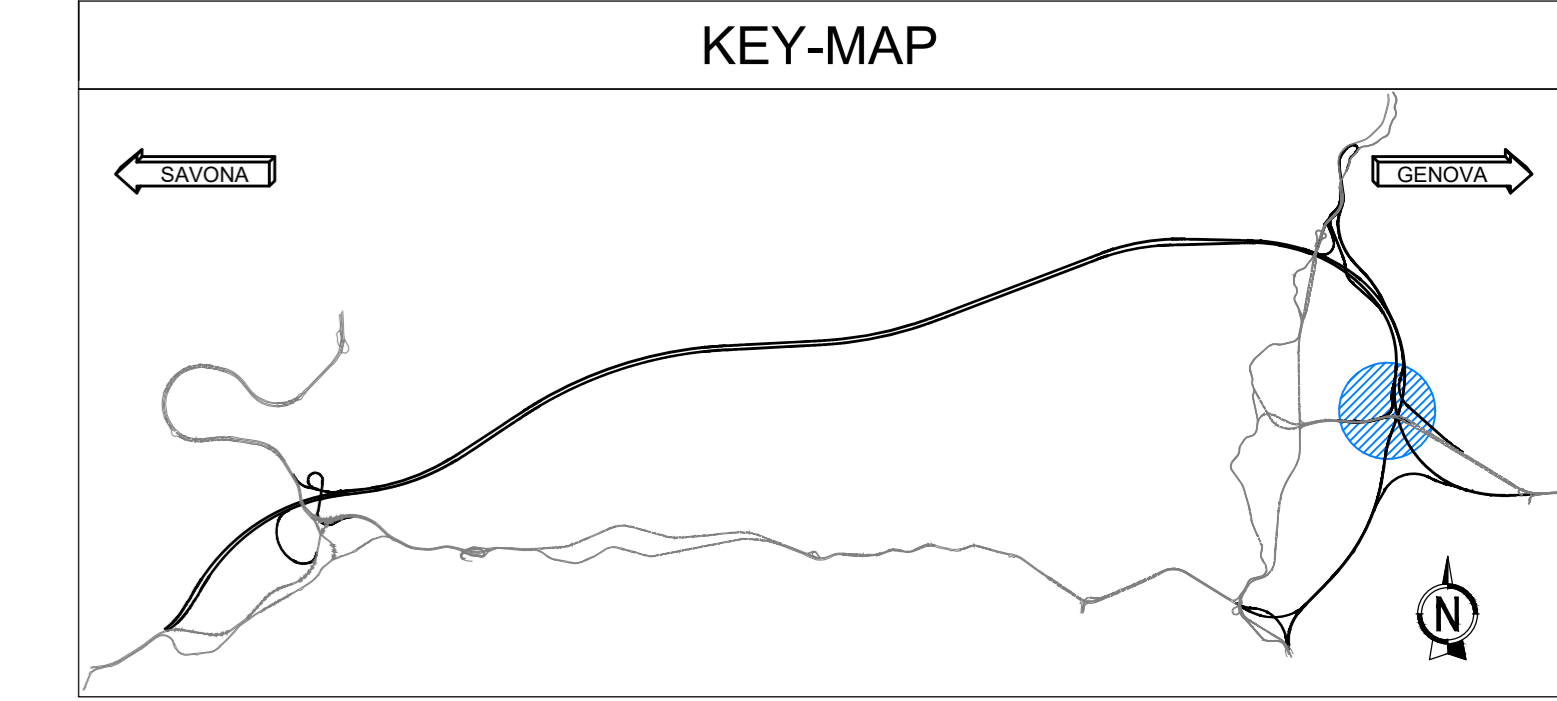


PIANTA SCAVI
1:200

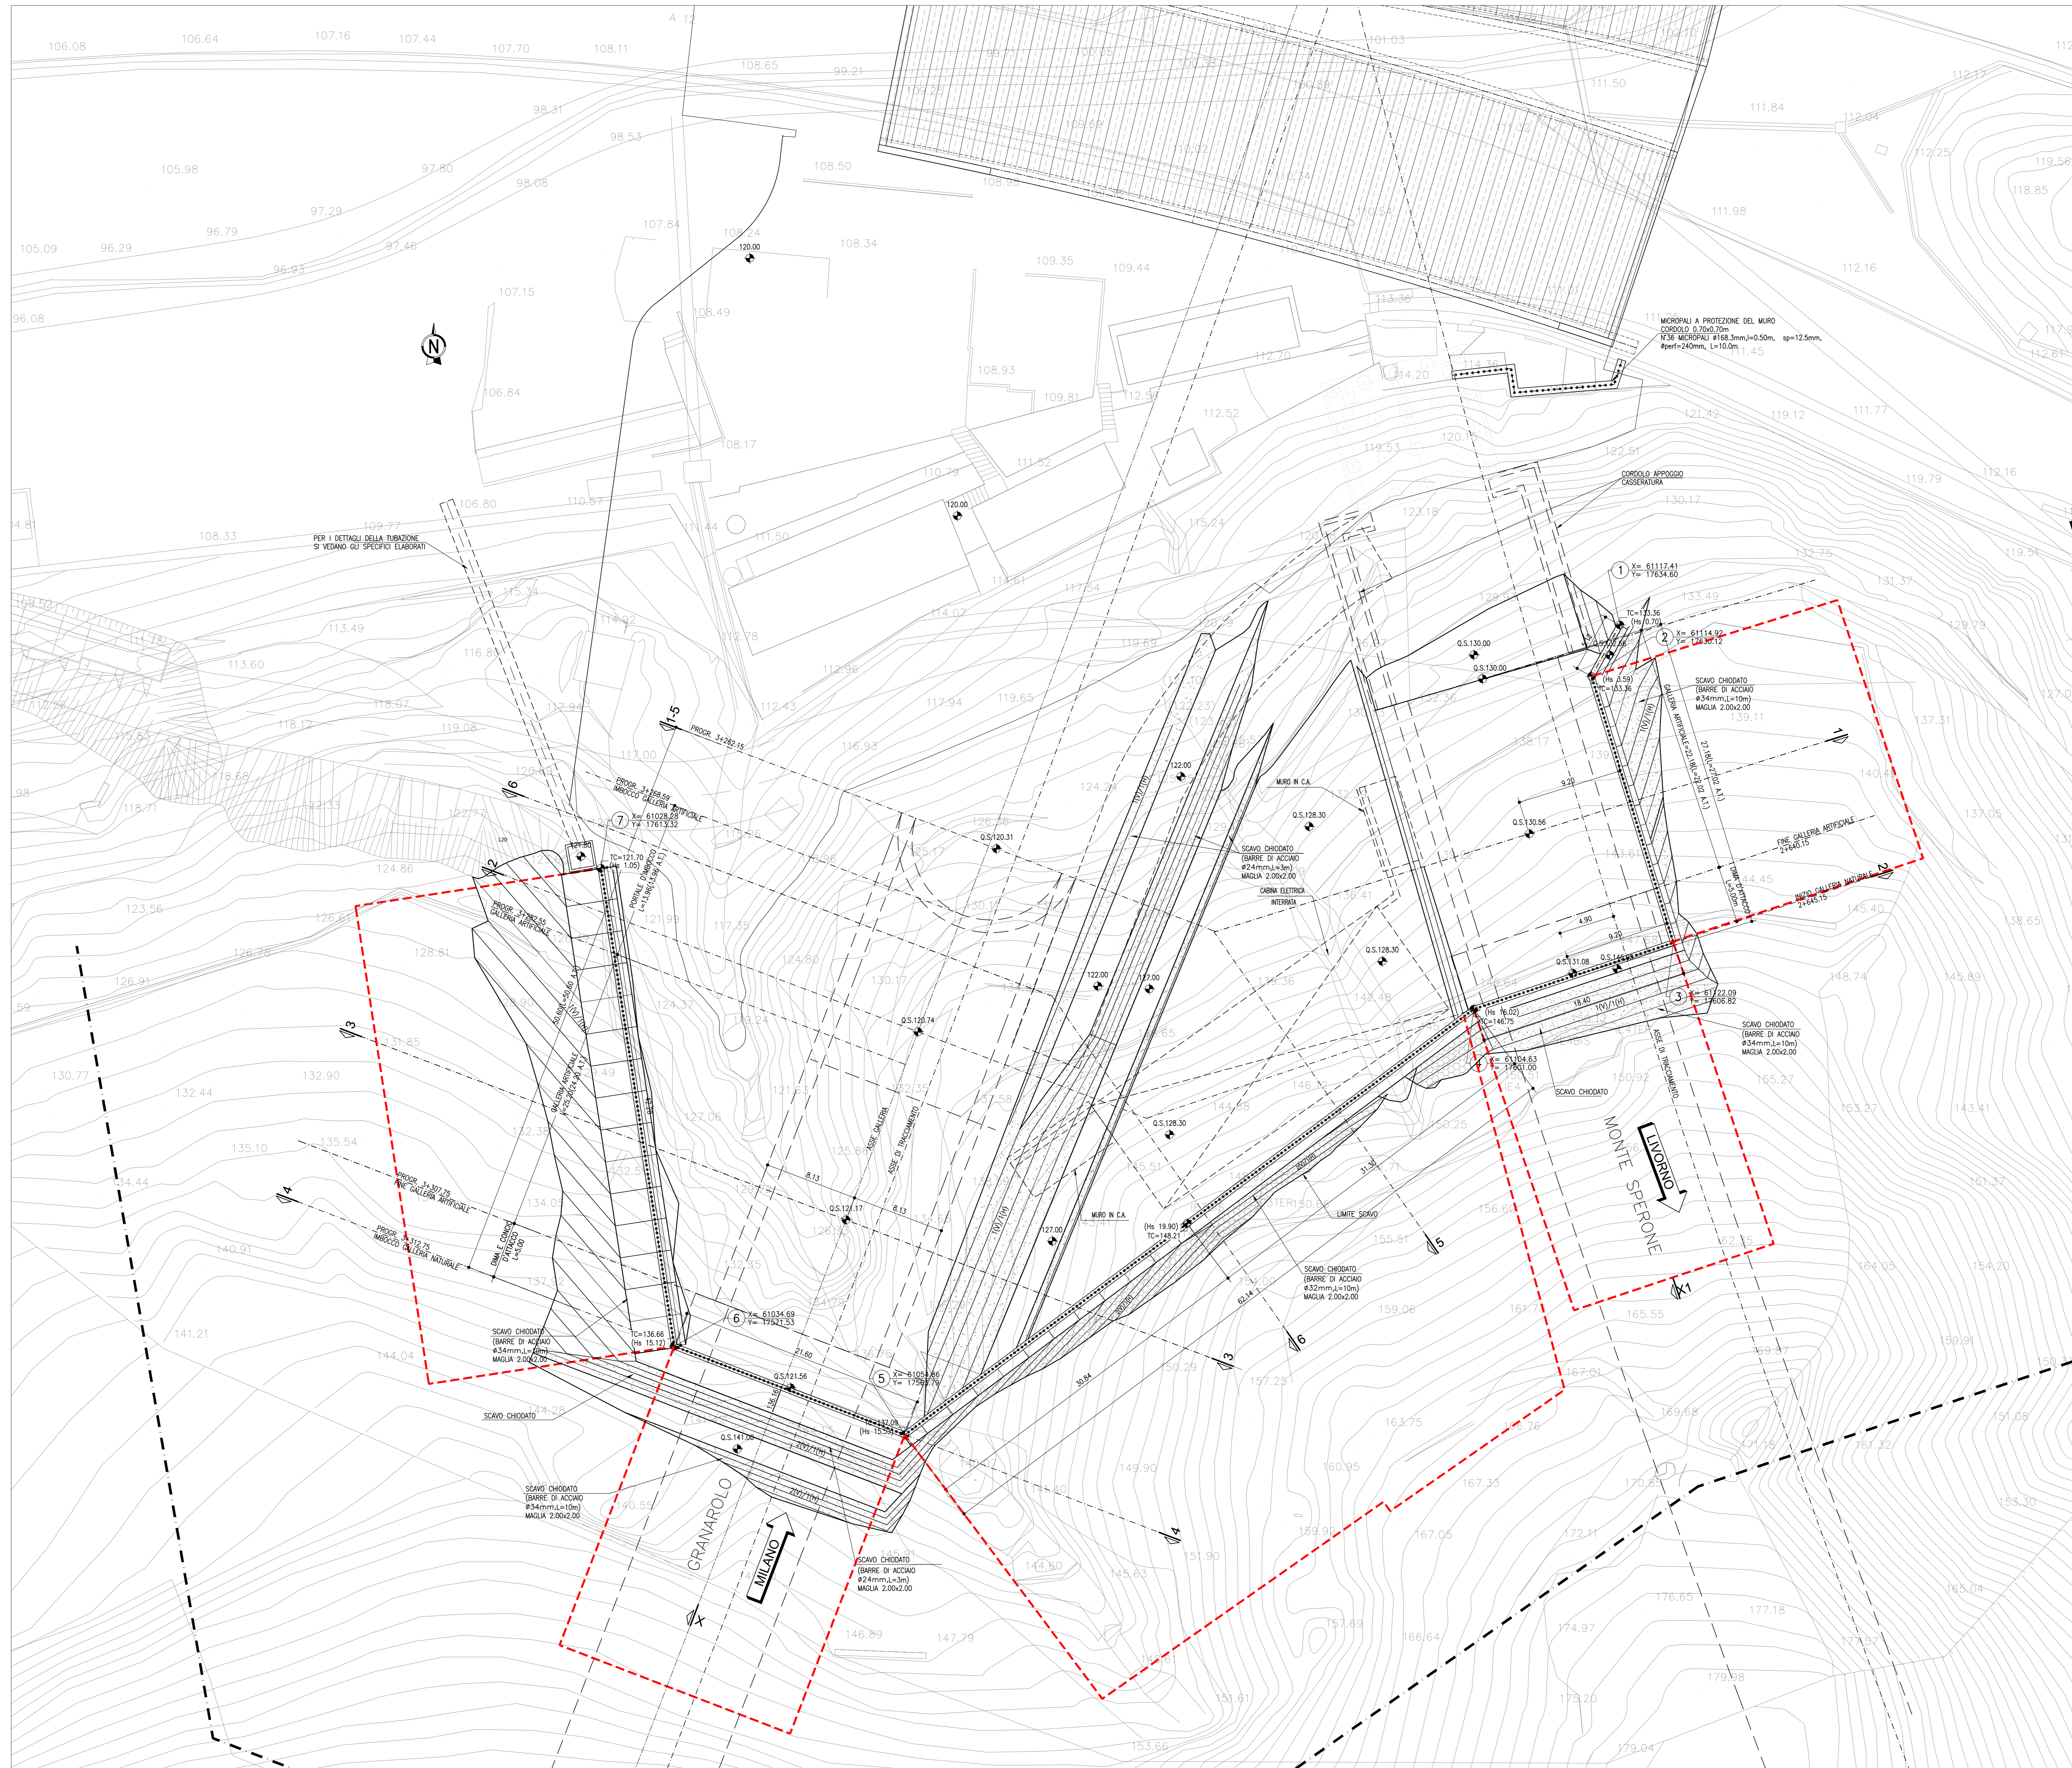

LEGENDA

- PROIEZIONE MASSIMO INGOMBRO TIRANTI
- SPRITZ-BETON-RETE ELETTROSALDATA
- RETE + INTERVENTO ANTIEROSIVO E NATURALIZZAZIONE

NOTA GENERALE

- SI SEGNA LA PRESENZA DI ELETTRODOTTI IN ESERCIZIO. L'IMPRESA DEVE UTILIZZARE ATTREZZATURE CHE CONSENTANO DI RISPETTARE I FRANCHI DI SICUREZZA STABILITI DALL'ALL. IX DEL D. LGS. 61/08 O RICHIEDERE ALL'ENTE GESTORE LA DISATTIVAZIONE DELLA LINEA.

autostrade per l'italia

NODO STRADALE E AUTOSTRADALE DI GENOVA

Adeguamento del sistema
A7 - A10 - A12

Ambito Bolzaneto e ambito Torbella

PROGETTO DEFINITIVO

ADEGUAMENTO AUTOSTRADA A12

Galleria Montesperone

Sistemazione provvisoria - Imbocco Galleria Montesperone lato Torbella

Pianta Scavi

VERIFICA A CURA DI: IL PROGETTISTA SPECIALISTICO Ing. Marco Trossello Ord. Ingg. Milano N. 420195 Responsabile Gestione all'opera		PRESANZA A CURA DI: IL RESPONSABILE INTEGRAZIONE PRESTAZIONI SPECIALISTICHE Ing. Marco Trossello Ord. Ingg. Genova N. 3802		VALIDAZIONE INTERNA A CURA DI: IL DIRETTORE TECNICO Ing. Marco Trossello Ord. Ingg. Bologna N. 110955 T.A. - Geologia e Geotecnica	
REVISIONI		CODICE IDENTIFICATIVO		ORDINATORE	
01	00	00000	D	GTA	2600 00
INGEGNERIA COORDINATORE: Ing. Marco Trossello Ord. Ingg. Roma N. 424308		REVISIONE		DATA	
SUPPORTO SPECIALISTICO:		PRIMA EMISSIONE		GENNAIO 2024	
CODIFICA ASPI		0G276-PD-TECN-GTA-IB16N-DGE-000001		1 APD 00	
VISTO DEL COMMITTENTE		VISTO DEL CONCESSIONARIO		VISTO DEL CONCESSIONARIO	
Ing. Claudio Nuzzi		Ing. Claudio Nuzzi		Ministero delle Infrastrutture e dei Trasporti	