

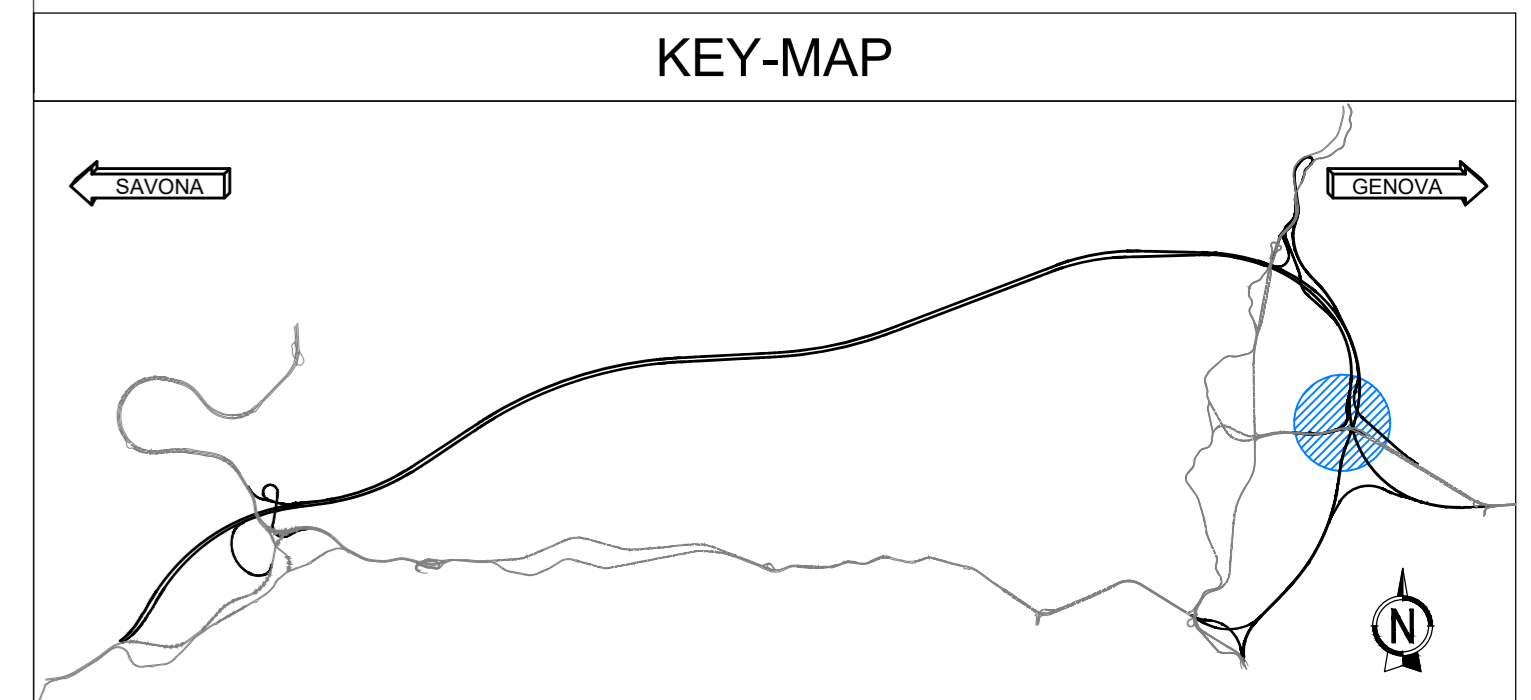


SEZIONE X-X IN ASSE GALLERIA GRANAROLO
1:200

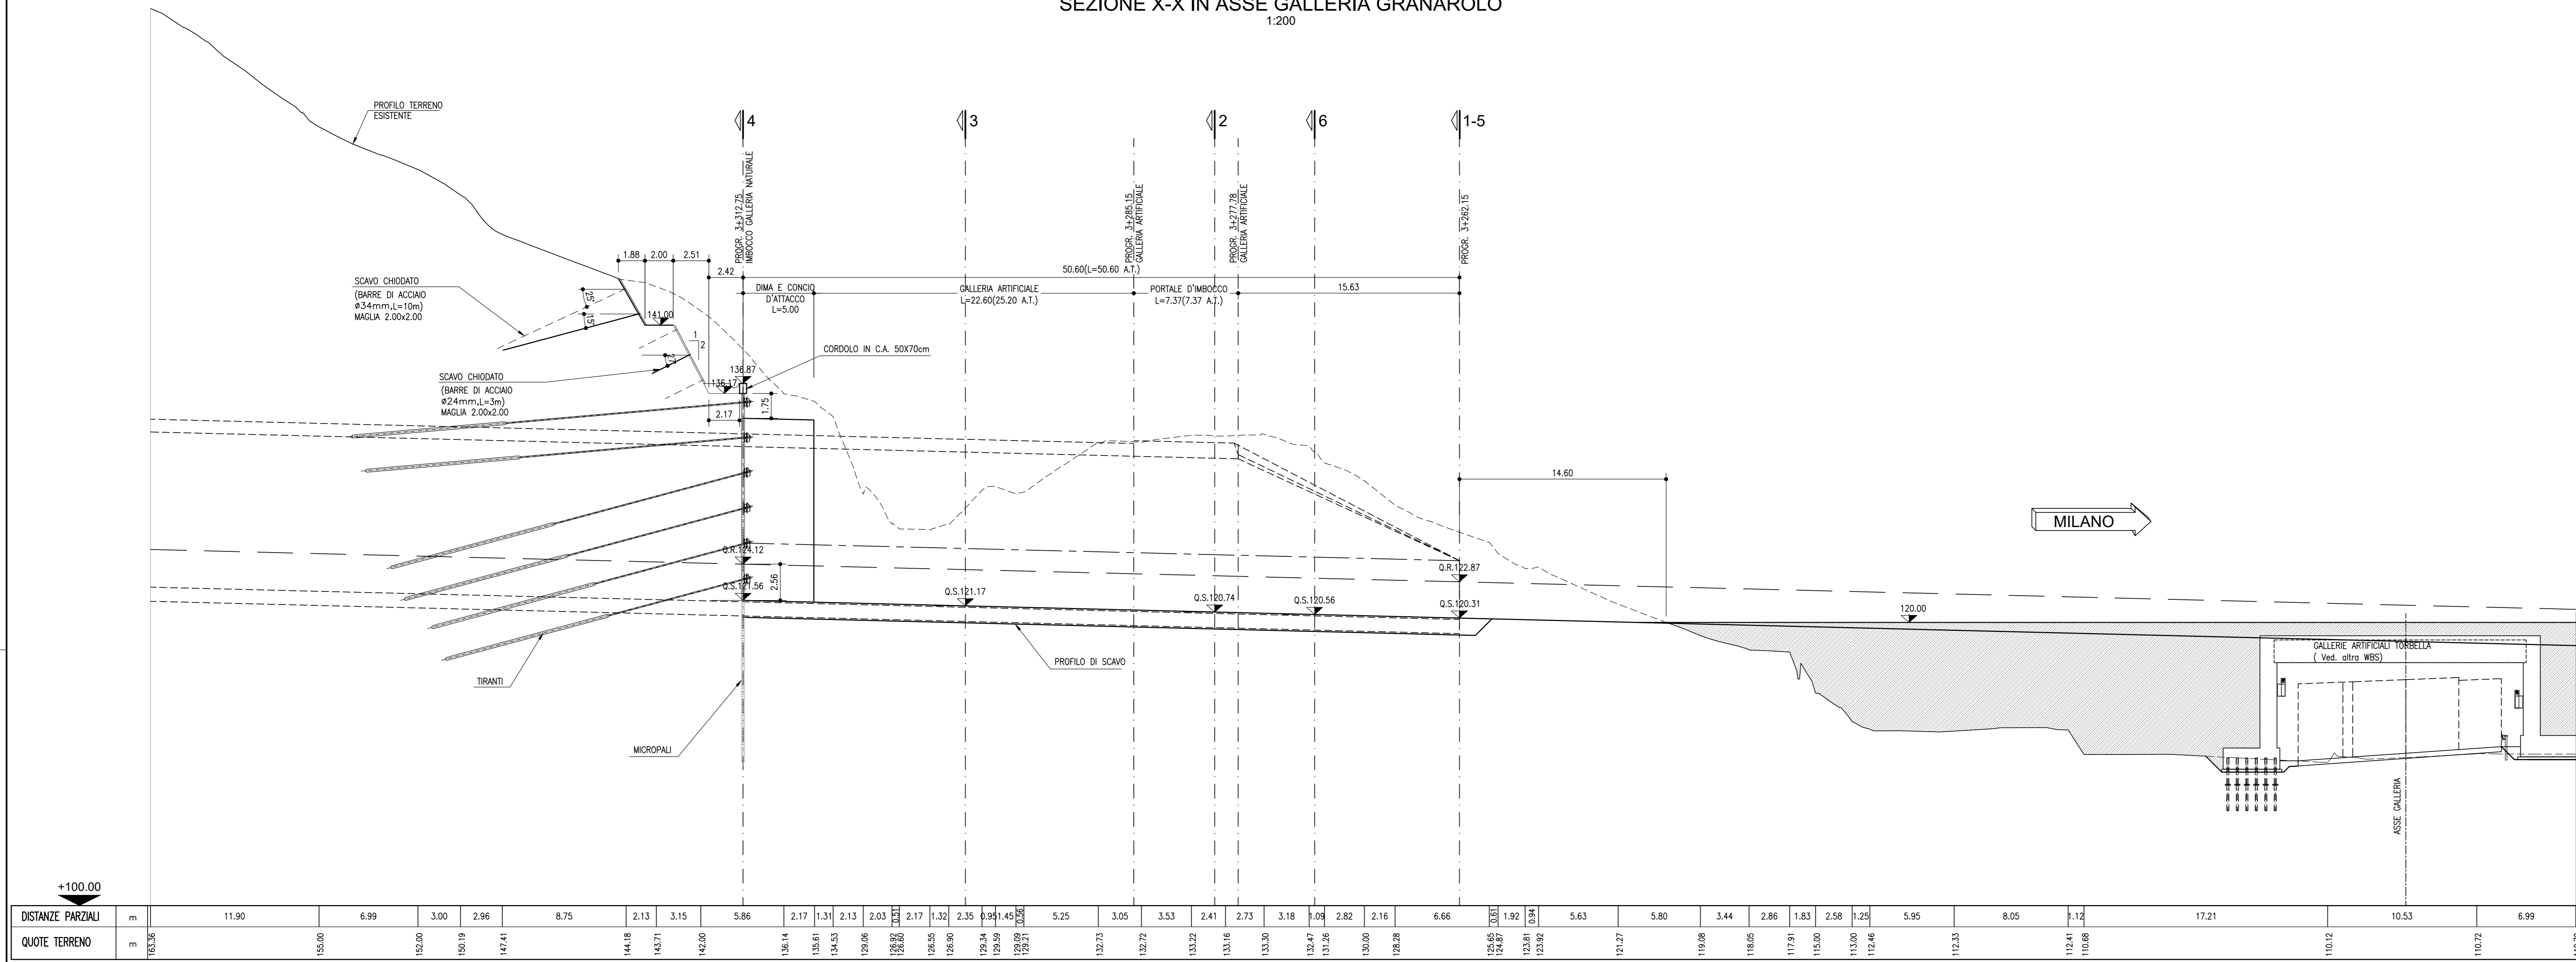

SEZIONE X1 IN ASSE GALLERIA MONTE SPERONE
1:200

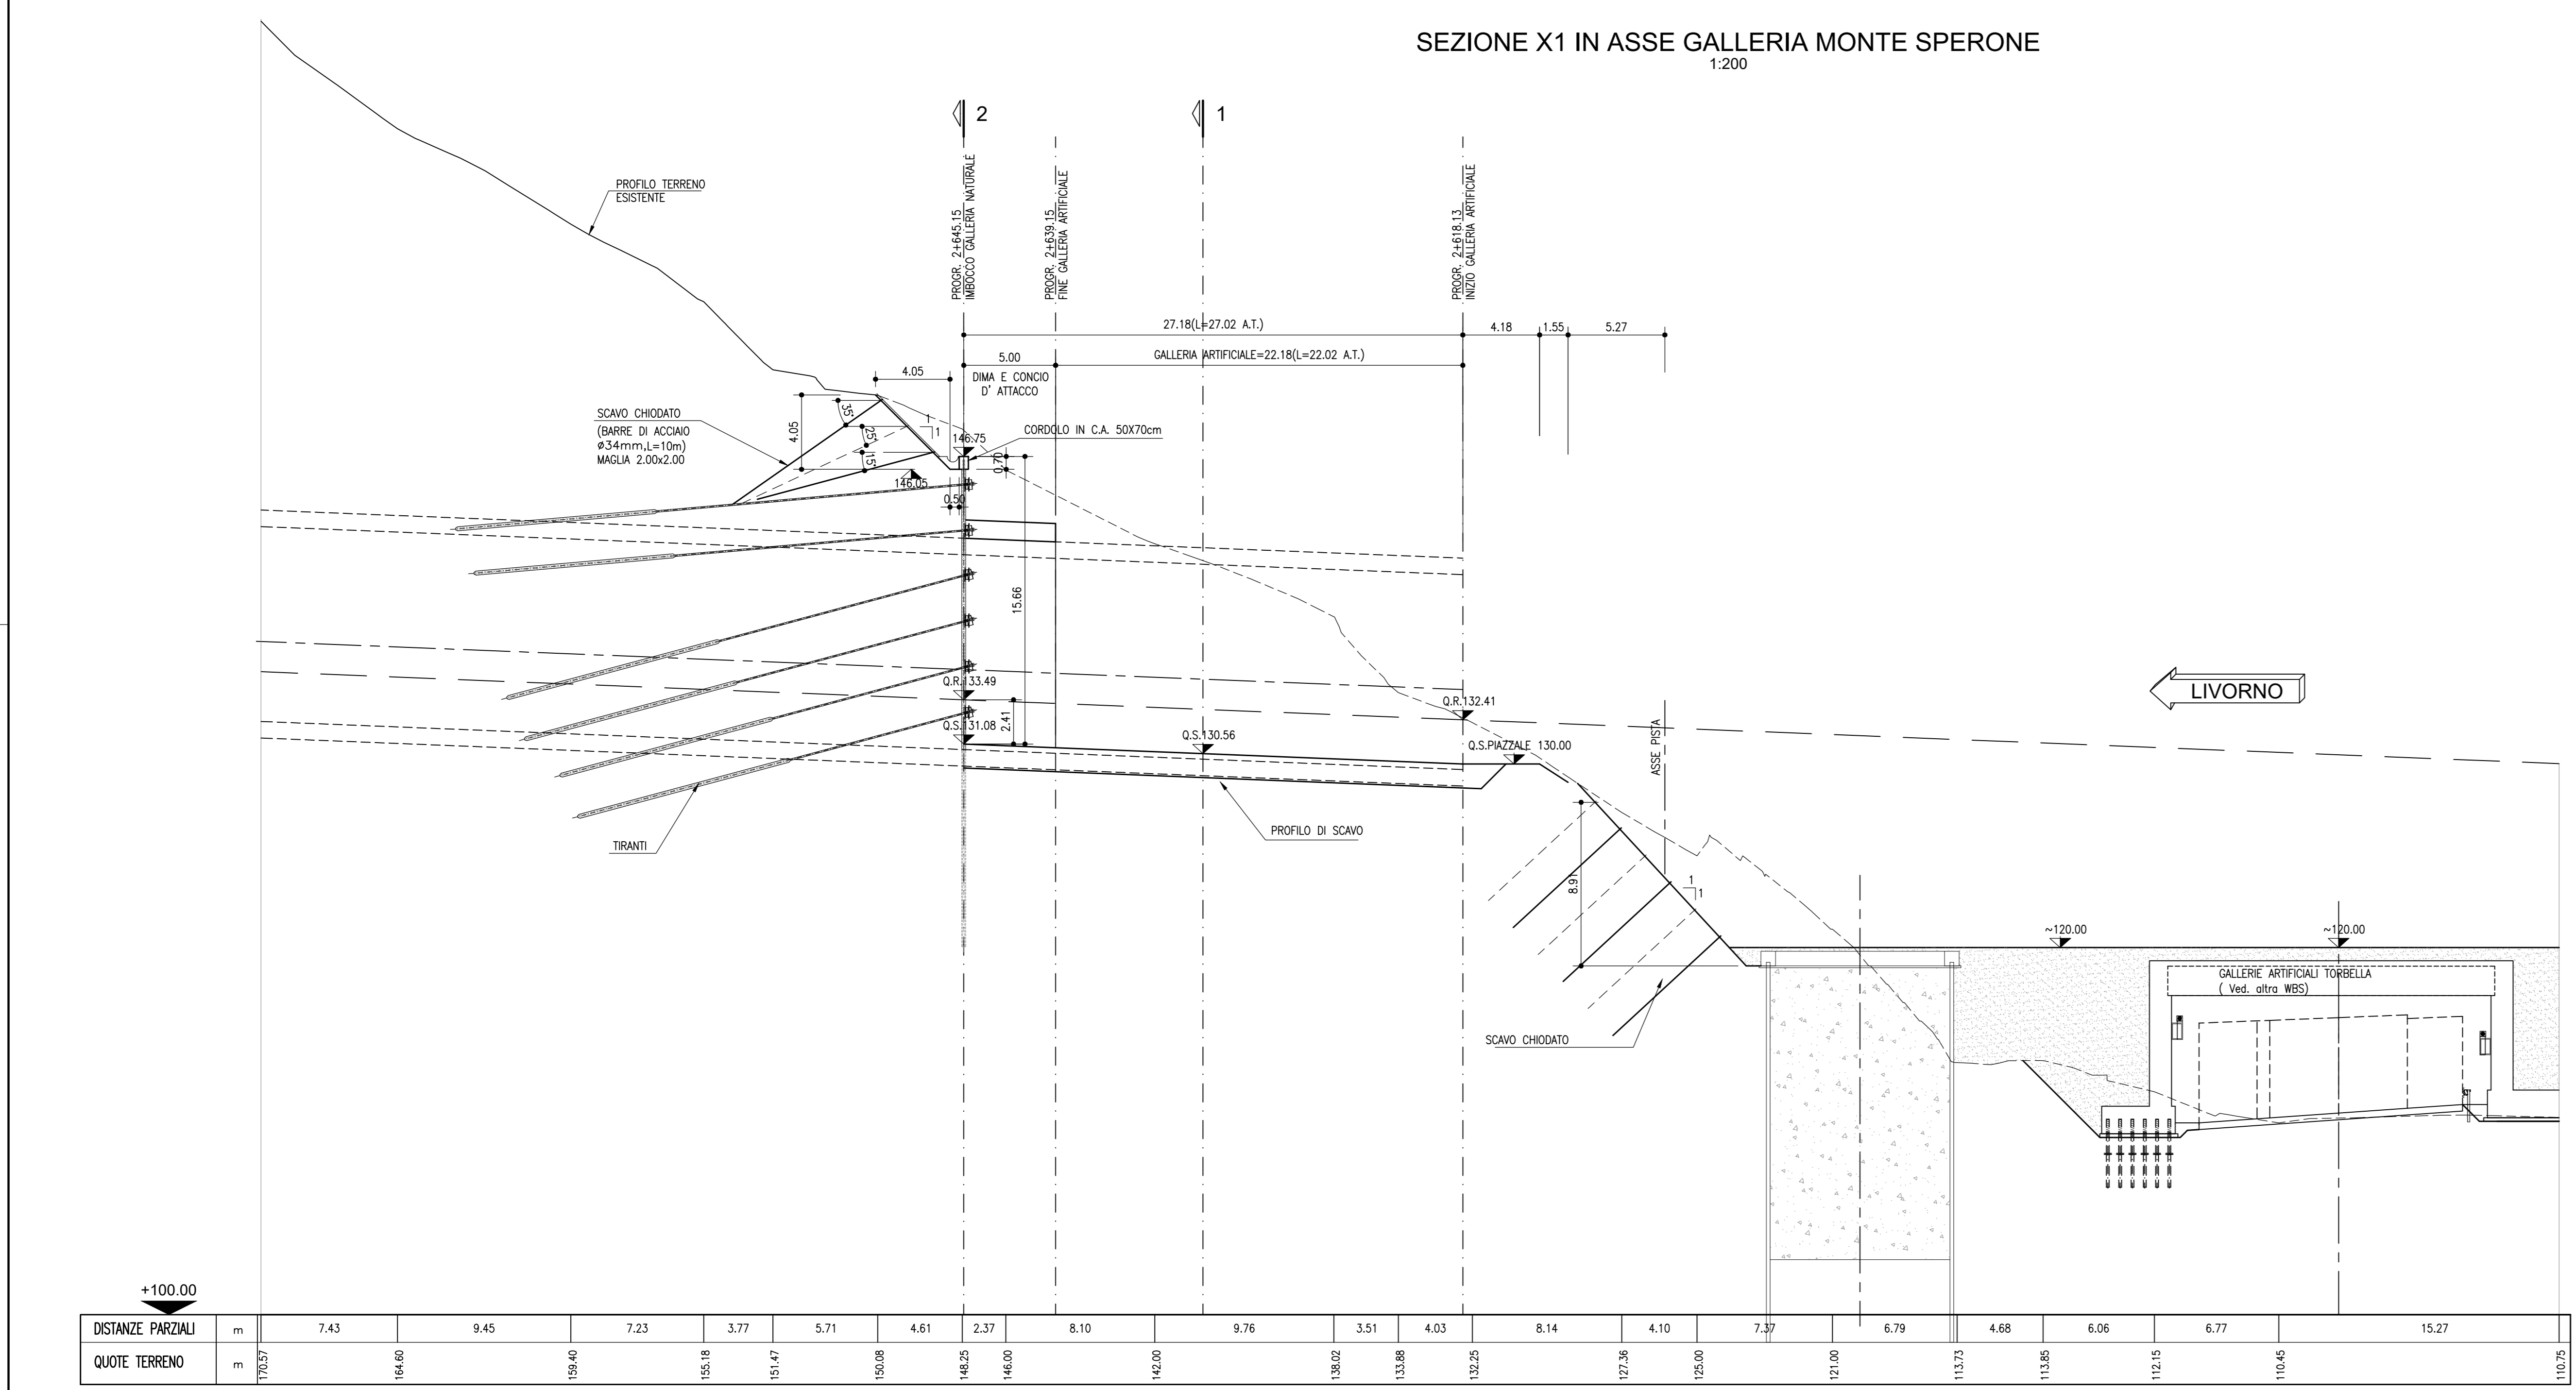

NOTA GENERALE
- SI SEGNA LA PRESENZA DI ELETTRODOTTI IN ESERCIZIO. L'IMPRESA DEVE UTILIZZARE ATTREZZATURE CHE CONSENTANO DI RISPETTARE I FRANCHI DI SICUREZZA STABILITI DALL'ALL. IX DEL D. LGS. 61/08 O RICHIEDERE ALL'ENTE GESTORE LA DISATTIVAZIONE DELLA LINEA.

autostrade per l'italia

NODO STRADALE E AUTOSTRADALE DI GENOVA

Adeguamento del sistema
A7 - A10 - A12

Ambito Bolzaneto e ambito Torbella

PROGETTO DEFINITIVO

ADEGUAMENTO AUTOSTRADA A12

Galleria Montesperone

Sistemazione provvisoria - Imbocco Galleria Montesperone lato Torbella

Profili

| | | |
|---|--|---|
| VERIFICA a cura di: IL PROGETTISTA SPECIALISTICO Ing. Marco D'Angelantonio Ord. Ingg. Milano N. A20195 Responsabile Gestione in Appalto | PRELIMINE a cura di: IL RESPONSABILE INTEGRAZIONE PRESTAZIONI SPECIALISTICHE Ing. Marco Traversi Ord. Ingg. Genova N. 3802 | VALIDAZIONE INTERNA a cura di: IL DIRETTORE TECNICO Ing. Marco Bignardi Ord. Ingg. Bologna N. A10950 T.A. - Geologia e Geotecnica |
| REVISIONE | DATA | DESCRIZIONE |
| 1 | GENNAIO 2024 | PRIMA EMISSIONE |
| CODIFICA ASPI: 0G276-PD-TECN-GTA-IB16N-DGE-000002 1 APD 00 | | |
| VISTO DEL COMMITTENTE IL RESPONSABILE DEL PROCEDIMENTO Ing. Claudio Nuzzi | | VISTO DEL CONCESSIONE Ministero delle Infrastrutture e dei Trasporti |