LEGENDA

- TIRANTI A TREFOLI
- DRENI TUBOLARI (L=17m)
- DRENI TUBOLARI (L=6m)
- TIRANTI DETENSIONARI PREVIA REALIZZAZIONE DIMA E PRIMO CAMPO DI CONSOLIDAMENTI PER GALLERIA

Caratteristiche geometriche tiranti preliminari di prova

Caratteristiche tiranti				n° minimo di prove da eseguire	Modalità di prova
n° trefoli	i [°]	L_L [m]	L_b [m]		
7	45	26.5	11	7 (2 Sfilamento + 5 Idoneità)	Sfilamento
	45	26.5	11		Sfilamento
	45	12	14		Idoneità
	45	12	14		Idoneità
	45	21	14		Idoneità
	45	21	14		Idoneità
	45	25	14		Idoneità
6	45	23	9	8 (3 Sfilamento + 5 Idoneità)	Sfilamento
	45	23	9		Sfilamento
	45	23	9		Sfilamento
	45	12	12		Idoneità
	45	12	12		Idoneità
	45	15	12		Idoneità
	45	18	12		Idoneità
	45	22	12		Idoneità

INCLINAZIONI

	i.v. (°)	i.h. (°)
	15	20
	20	15
	15	10
	20	5

SVILUPPATA PARATIA DI IMBOCCO

1:200

AREA SPRITZ-BETON + RETE ELETTROSALDATA = 1428.90

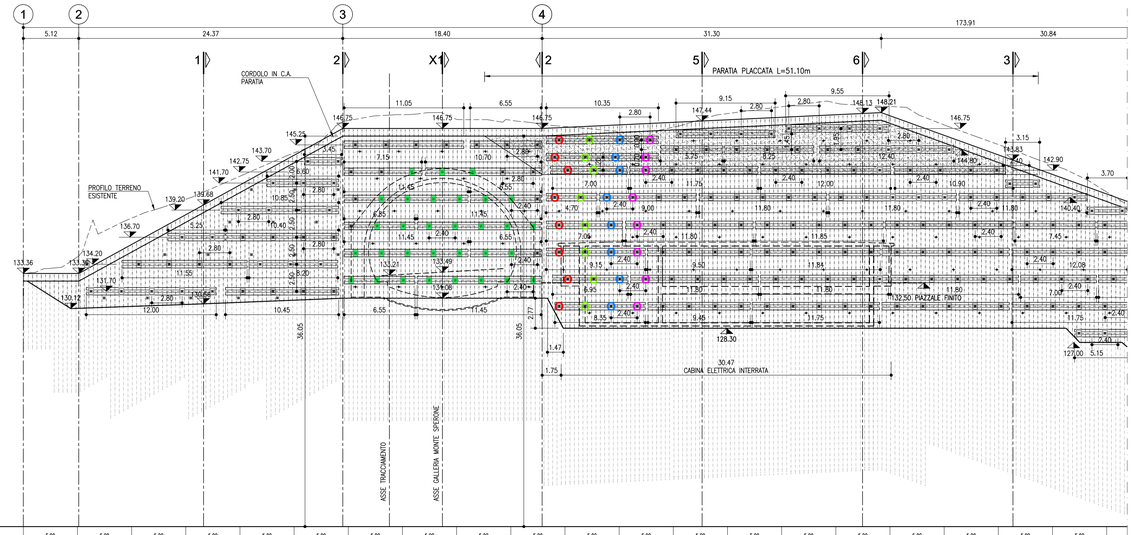

| | | | |