





PLANIMETRIA DI PROGETTO

SCALA 1:1.000

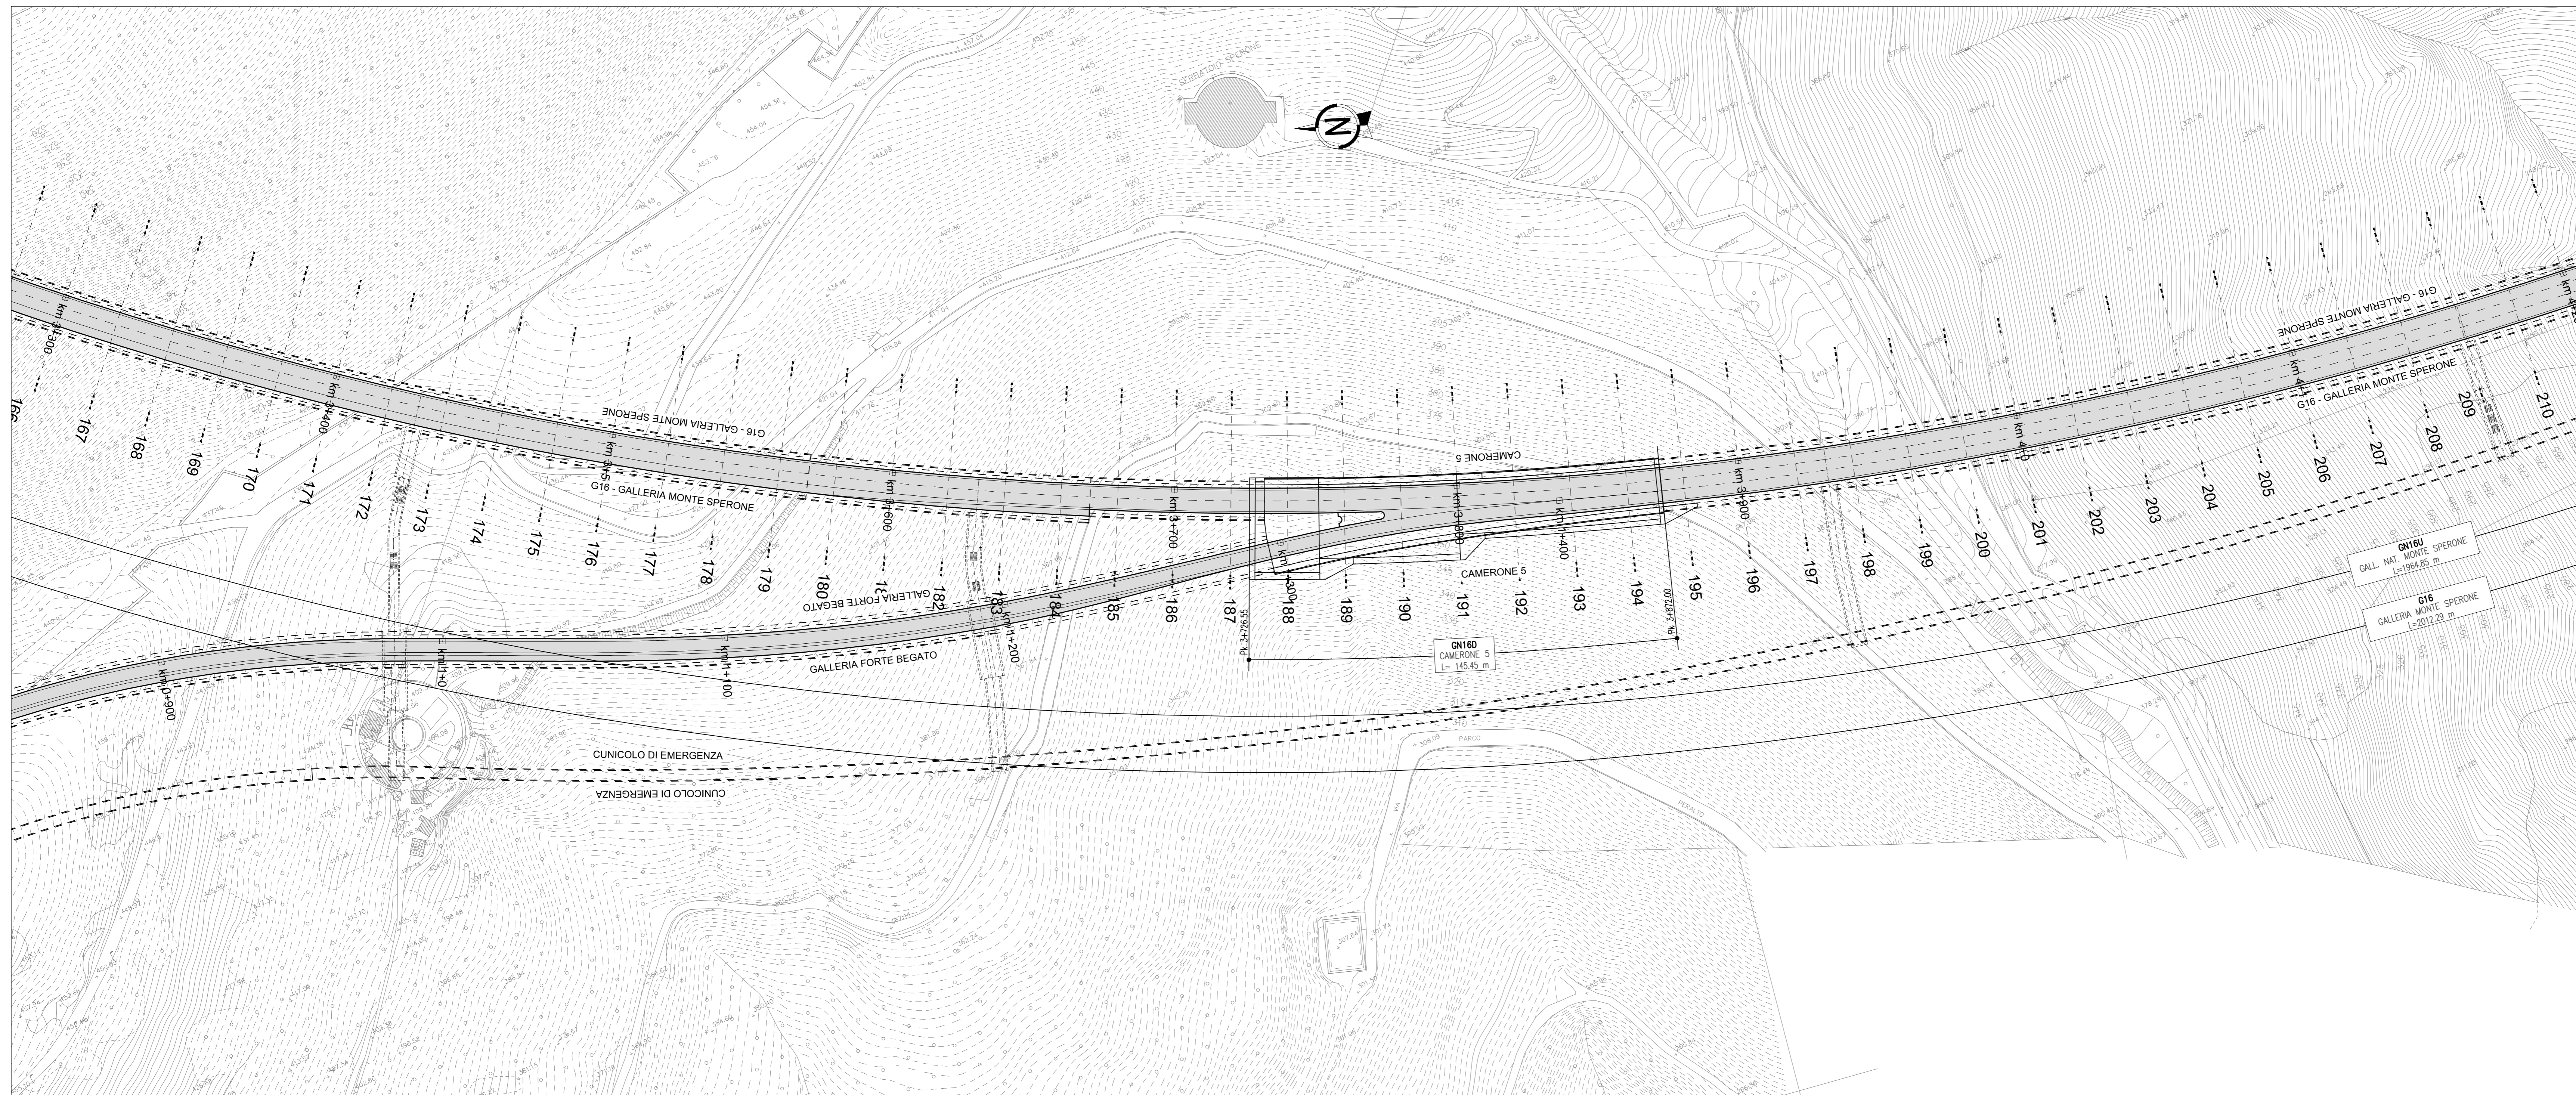

PLANIMETRIA DI PROGETTO

SCALA 1:1.000

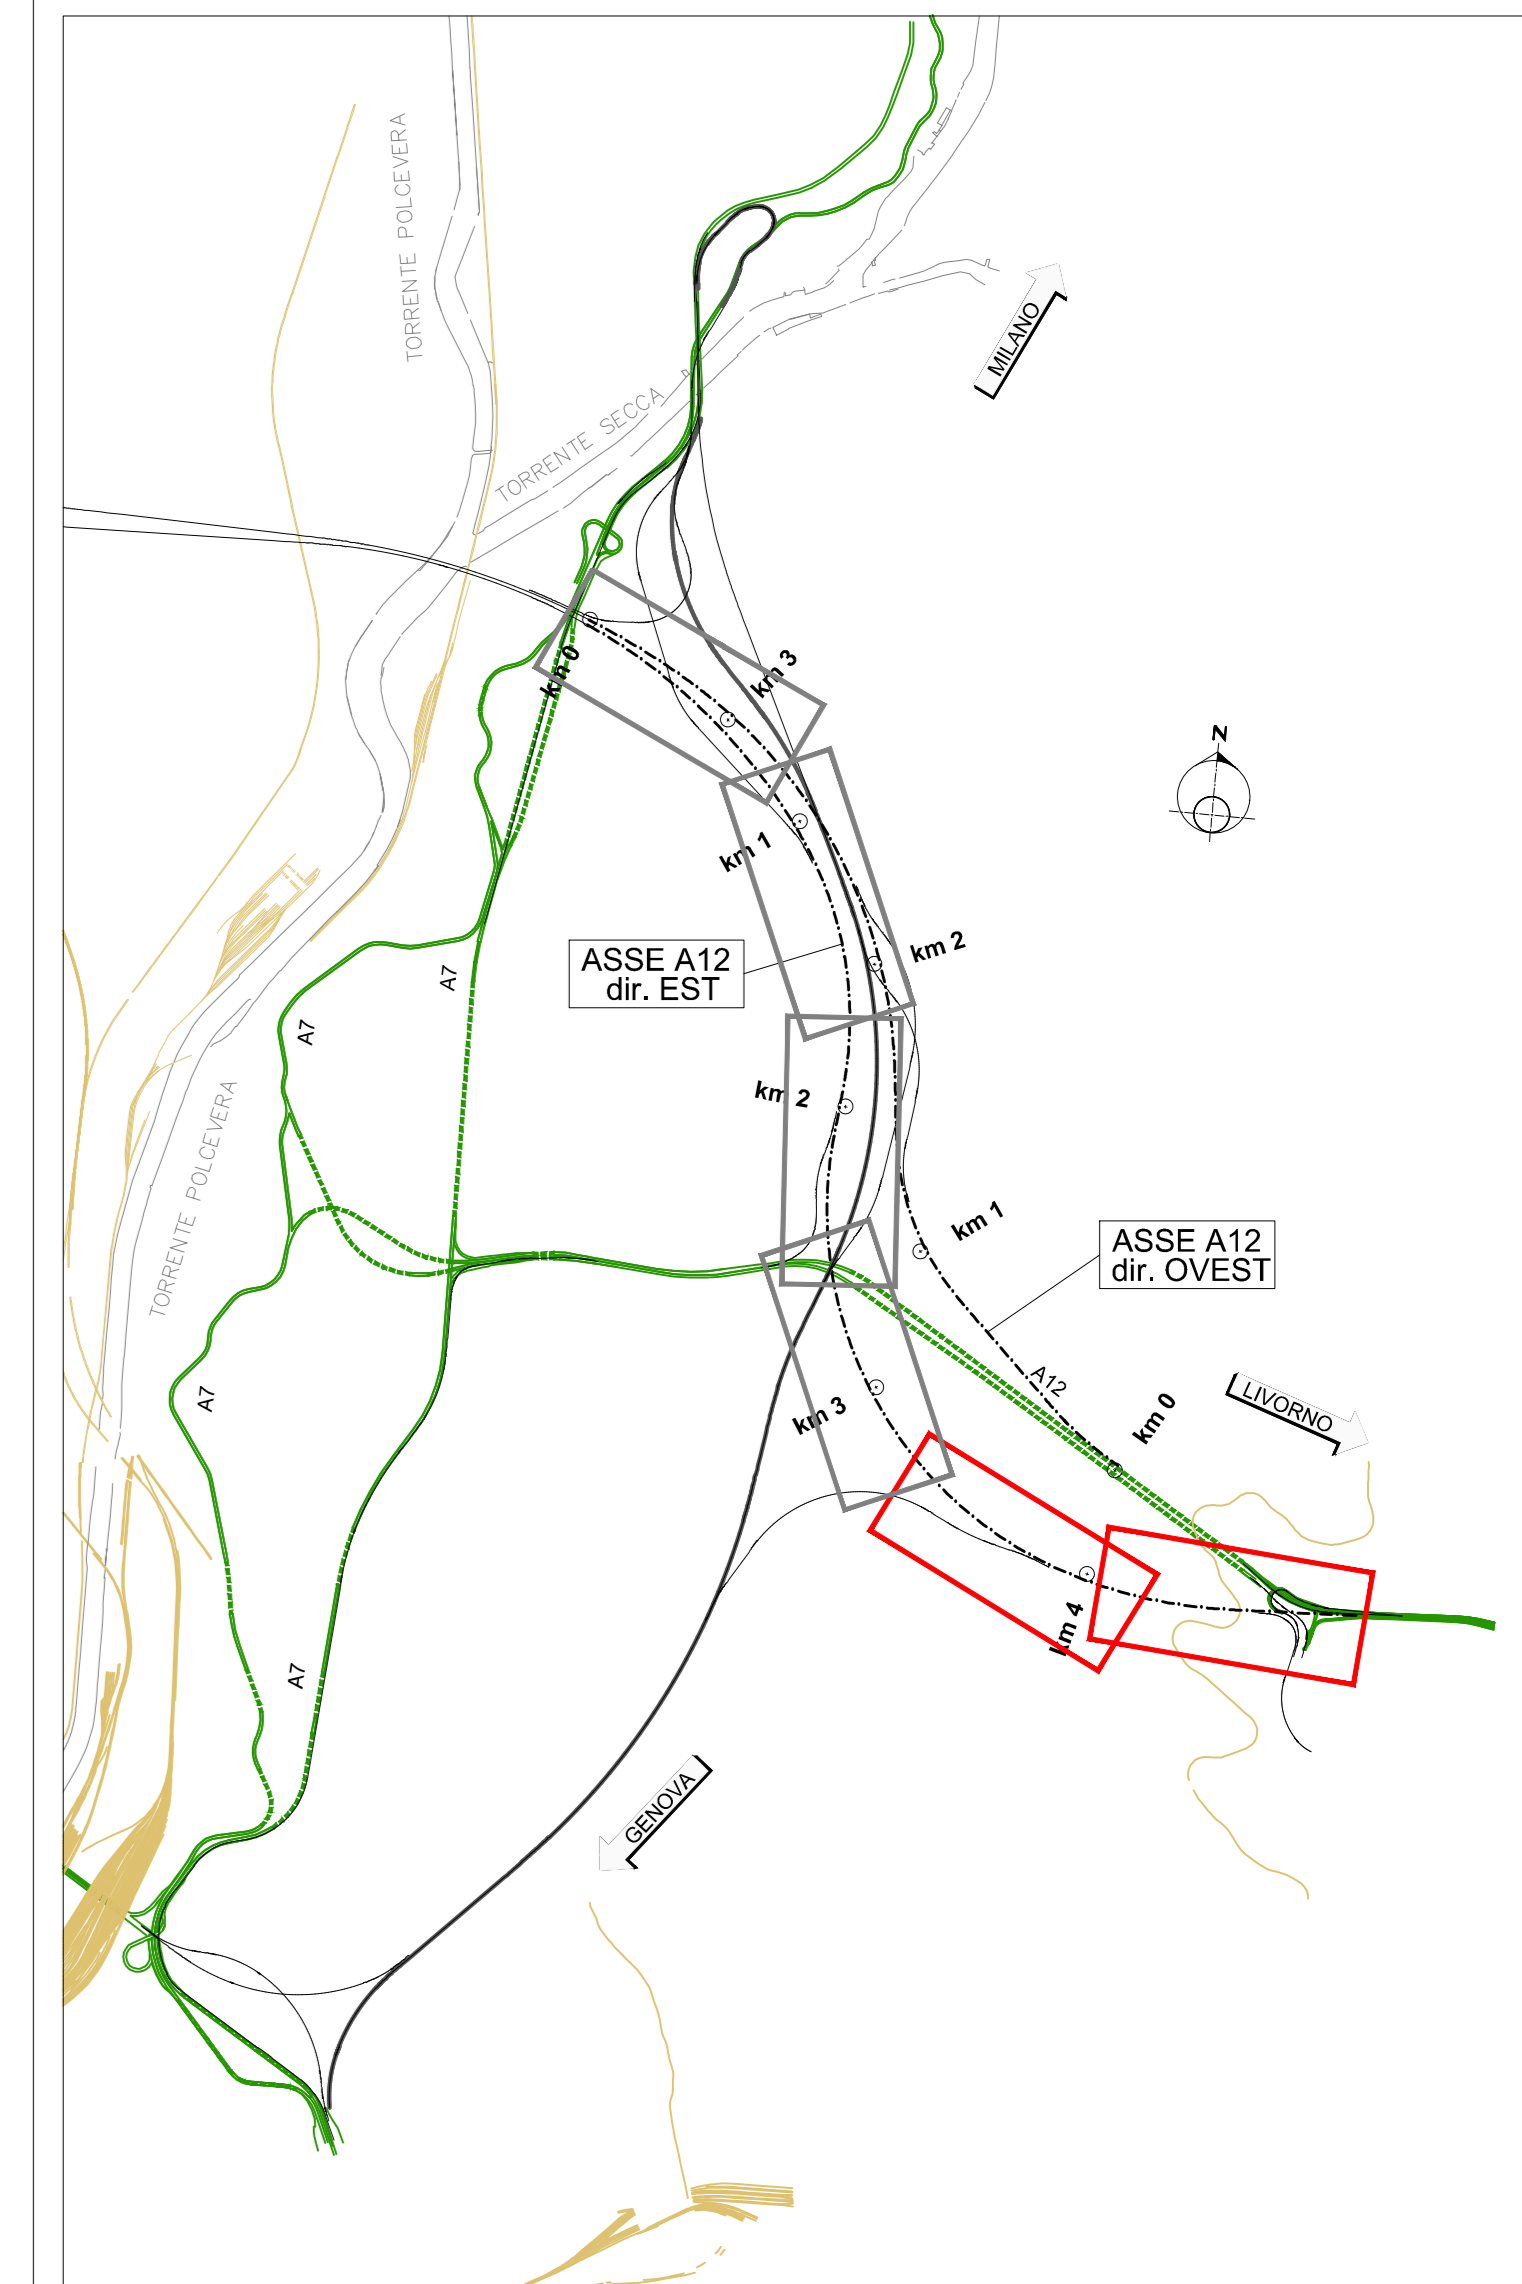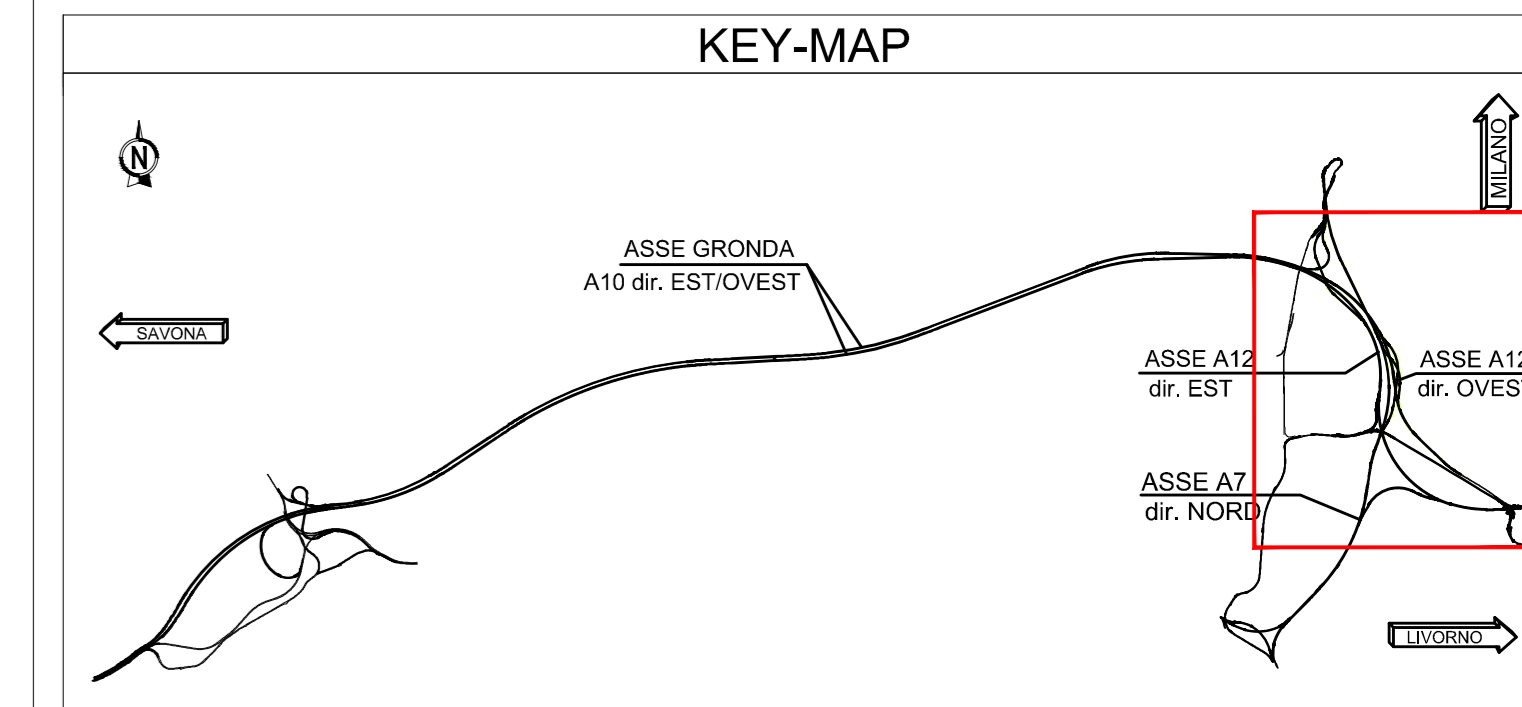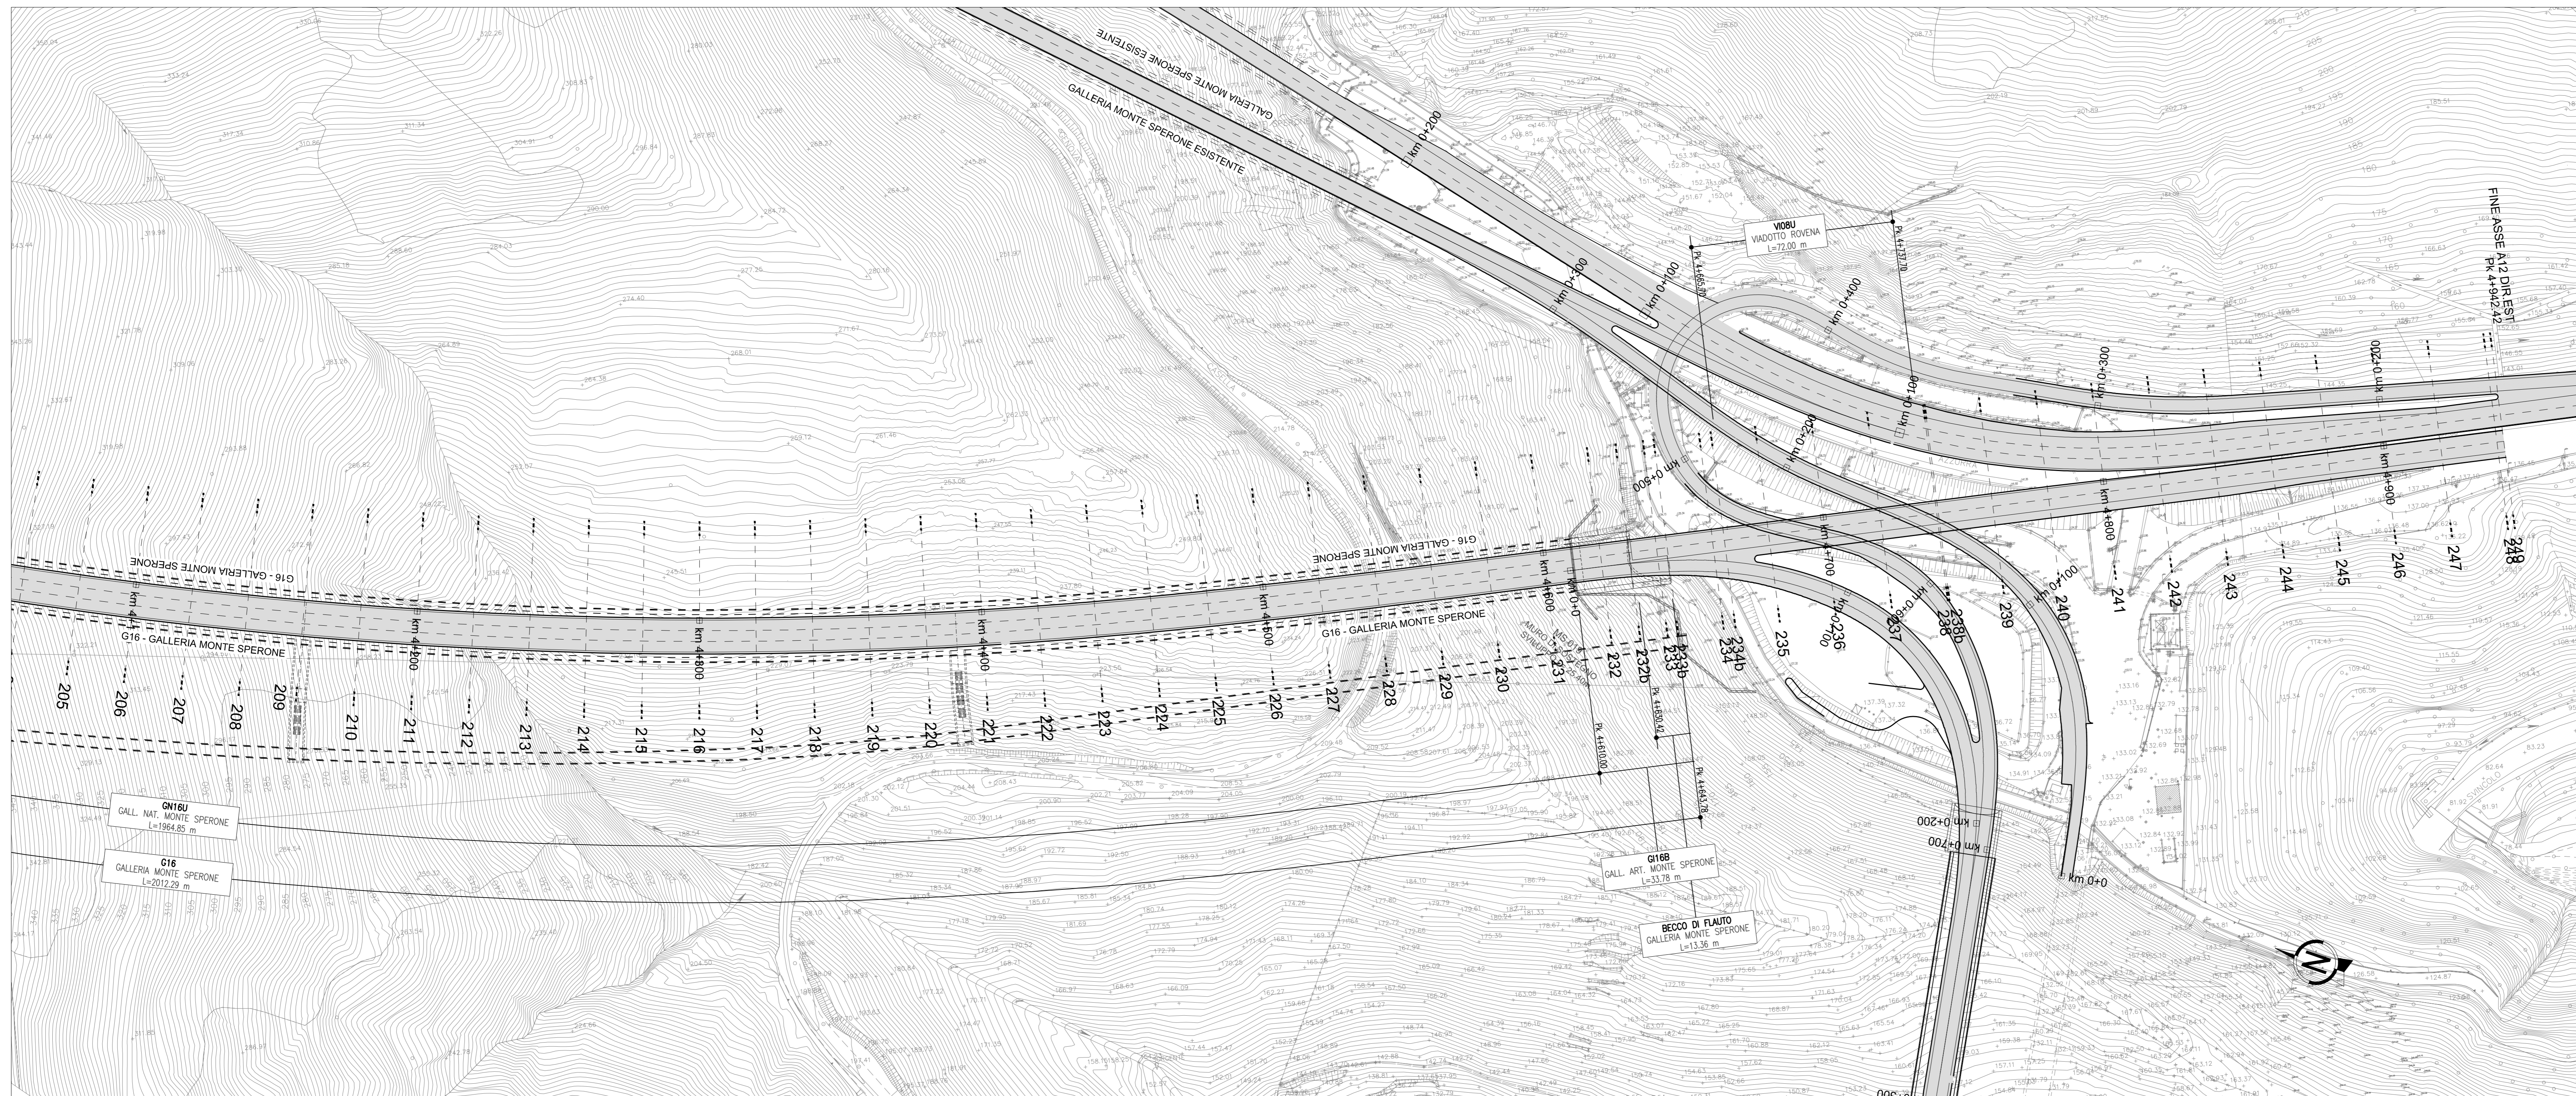

N.B.
 - Le progressive e gli sviluppi delle gallerie sono riferiti al rispettivo asse di tracciamento stradale sottostante.
 - L'asse di tracciamento stradale è continuo e generalmente è posizionato sulla striscia di margine sinistra della carreggiata secondo il verso di percorrenza.

autostrade per l'italia

NODO STRADALE E AUTOSTRADALE DI GENOVA

Adeguamento del sistema
 A7 - A10 - A12

Ambito Bolzaneto e ambito Torbella

PROGETTO DEFINITIVO

ADEGUAMENTO AUTOSTRADA A12

Progetto Stradale

Planimetrie di progetto

Asse A12 direzione Est
 dal km 3+300 al km 4+942.42

| | | | | | |
|--|--|--|--|---|--|
| VERIFICA A CURA DI: IL PROGETTISTA SPECIALISTICO Ing. Mauro Bonaldi Ord. Ingg. Corso N. 2641 A Responsabile Strada | | PRELIMINARE A CURA DI: IL RESPONSABILE ANTICIPAZIONE PRESTAZIONI SPECIALISTICHE Ing. Mauro Bonaldi Ord. Ingg. Corso N. 2641 A Responsabile Strada | | VALIDAZIONE INTERNA A CURA DI: IL DIRETTORE TECNICO Ing. Gianluigi Salviato Salmassola Ord. Ingg. Corso N. 2641 A T.A. - Strada | |
|--|--|--|--|---|--|

| | | | | | | | | | | | | | | | | | | | | | |
|--|--|---|--|---|--|--|--|---|--|---|--|---|--|---|--|--|--|--|--|--|--|
| RIFERIMENTO PROGETTO Codice Commessa T0863 | | RIFERIMENTO ANTICIPAZIONE Fase LLE1 | | RIFERIMENTO ANTICIPAZIONE Capitolo PD | | RIFERIMENTO ANTICIPAZIONE Paragrafo A2 | | RIFERIMENTO ANTICIPAZIONE Riferimento PRS | | RIFERIMENTO ANTICIPAZIONE Riferimento PL000 | | RIFERIMENTO ANTICIPAZIONE Riferimento 00000 | | RIFERIMENTO ANTICIPAZIONE Riferimento D STD | | RIFERIMENTO ANTICIPAZIONE Riferimento 0202 | | RIFERIMENTO ANTICIPAZIONE Riferimento 00 | | RIFERIMENTO ANTICIPAZIONE Riferimento 00 | |
|--|--|---|--|---|--|--|--|---|--|---|--|---|--|---|--|--|--|--|--|--|--|

| | | | | | |
|--|--|---|--|----------------------|--|
| INGEGNERIA COORDINATORE Ing. Mauro Bonaldi Ord. Ingg. Corso N. 2641 A Responsabile Strada | | REVISIONE DESCRIZIONE PRIMA EMISSIONE | | DATA GENNAIO 2024 | |
|--|--|---|--|----------------------|--|

| | | | | | |
|---|--|---|--|--|--|
| CODIFICA ASP1 OG276-PD-TECN-STD-PL000-DGE-000012 | | VISTO DEL COMMITTENTE Ing. Claudio Rossi | | VISTO DEL CONCESSIONARIO Ministero delle Infrastrutture e dei Trasporti | |
|---|--|---|--|--|--|

| | | | |
|--|--|--|--|
| VISTO DEL CONCESSIONARIO Ing. Claudio Rossi | | VISTO DEL CONCESSIONARIO Ministero delle Infrastrutture e dei Trasporti | |
|--|--|--|--|

IL PRESENTE DOCUMENTO HA FINITO COPIE CONFERME PER IL CLIENTE. IL CLIENTE HA IL DIRITTO DI ACCEDERE ALLO STESSO DOCUMENTO PER CONSULTAZIONE. 