





PLANIMETRIA DI PROGETTO

SCALA 1:1.000

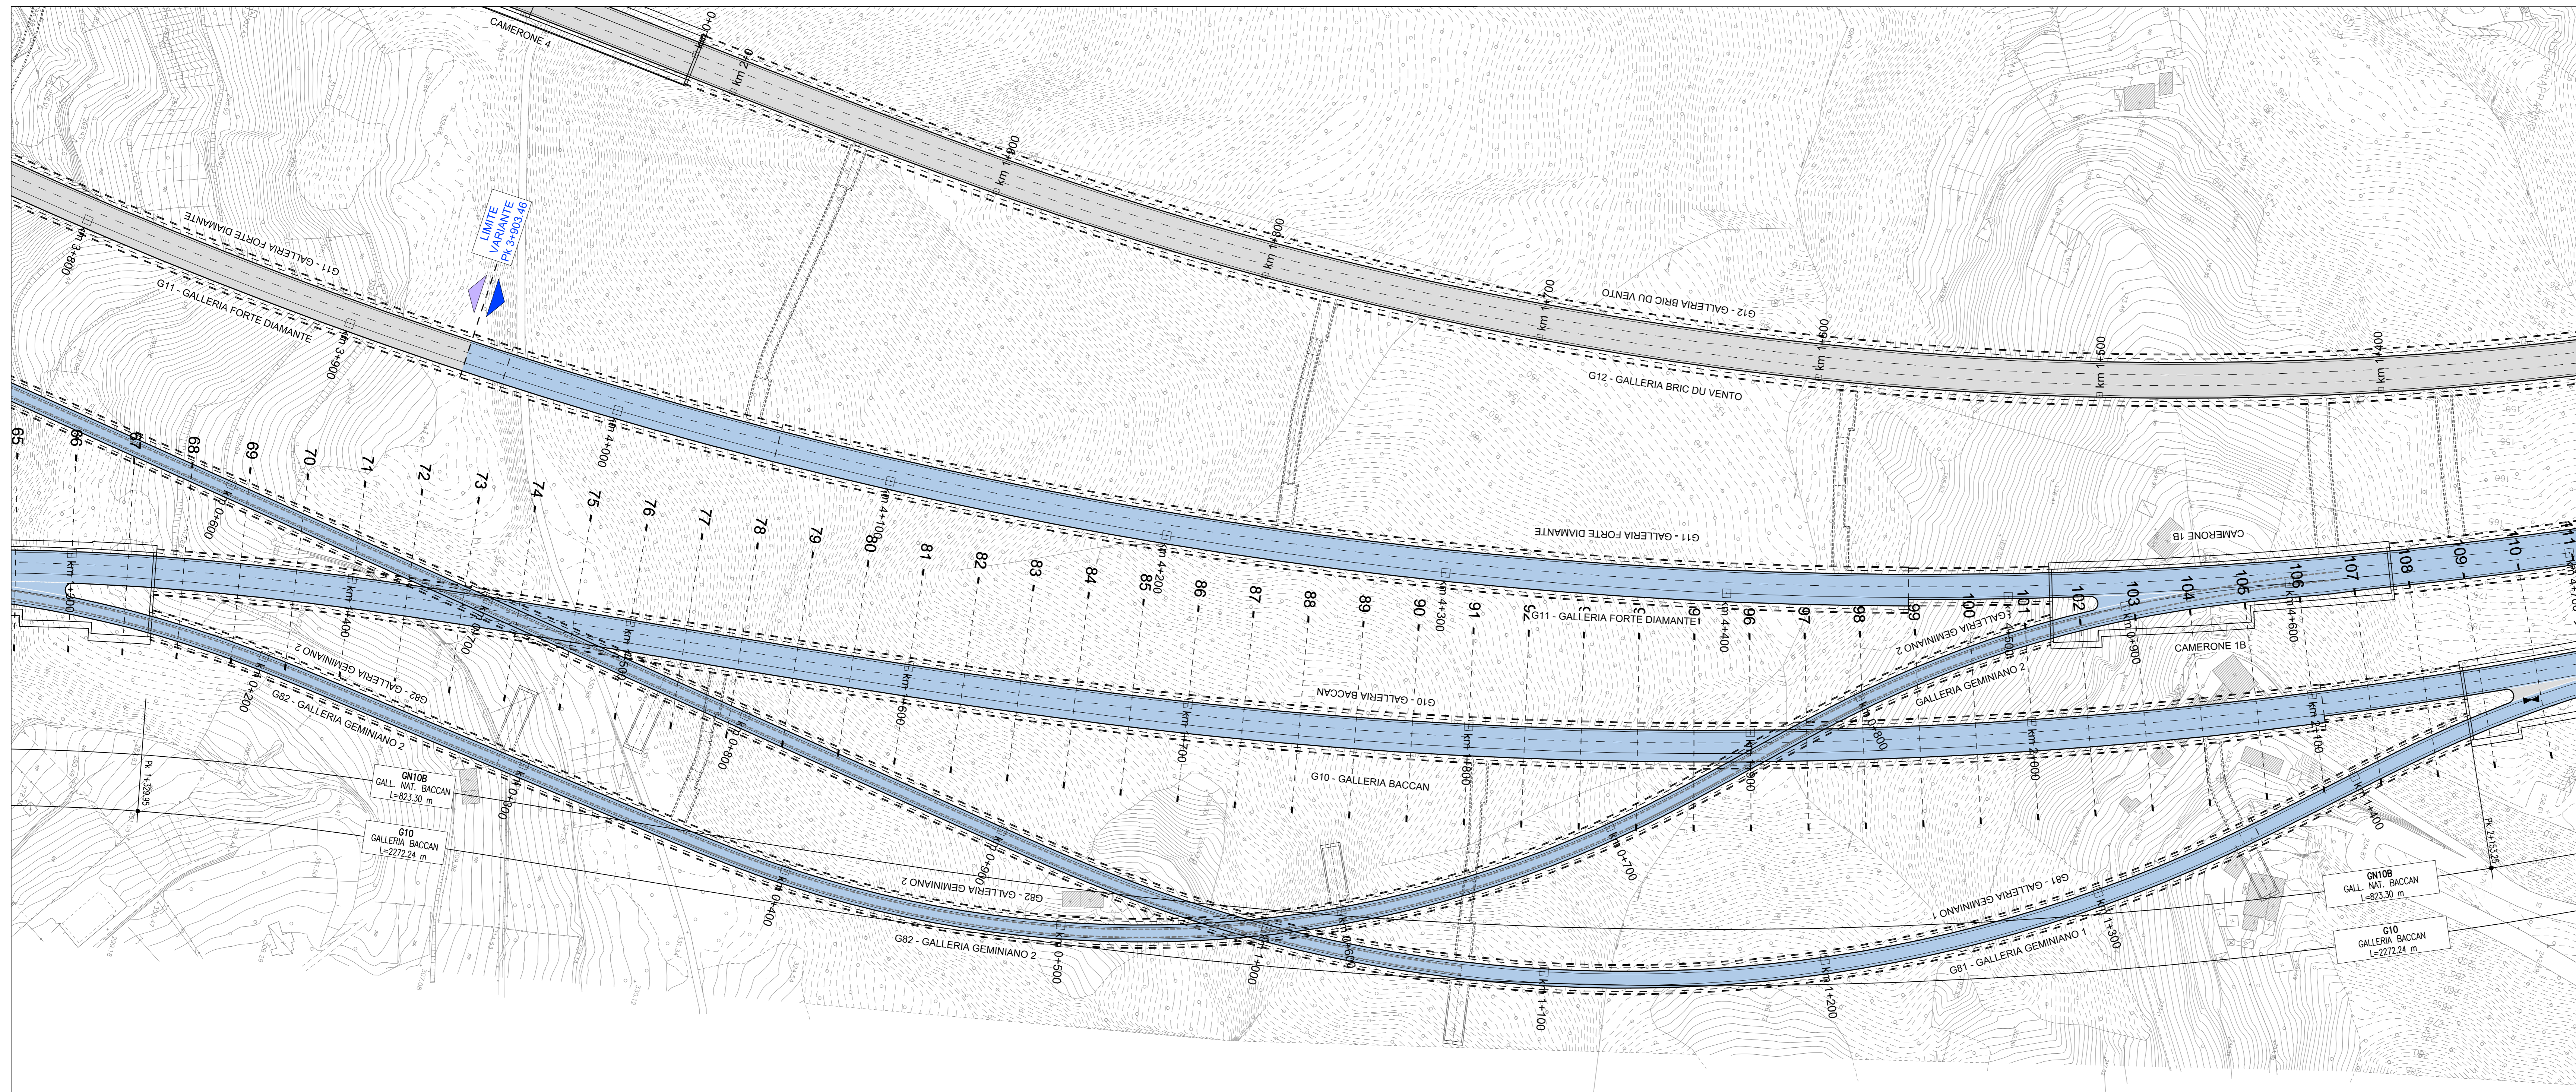

PLANIMETRIA DI PROGETTO

SCALA 1:1.000

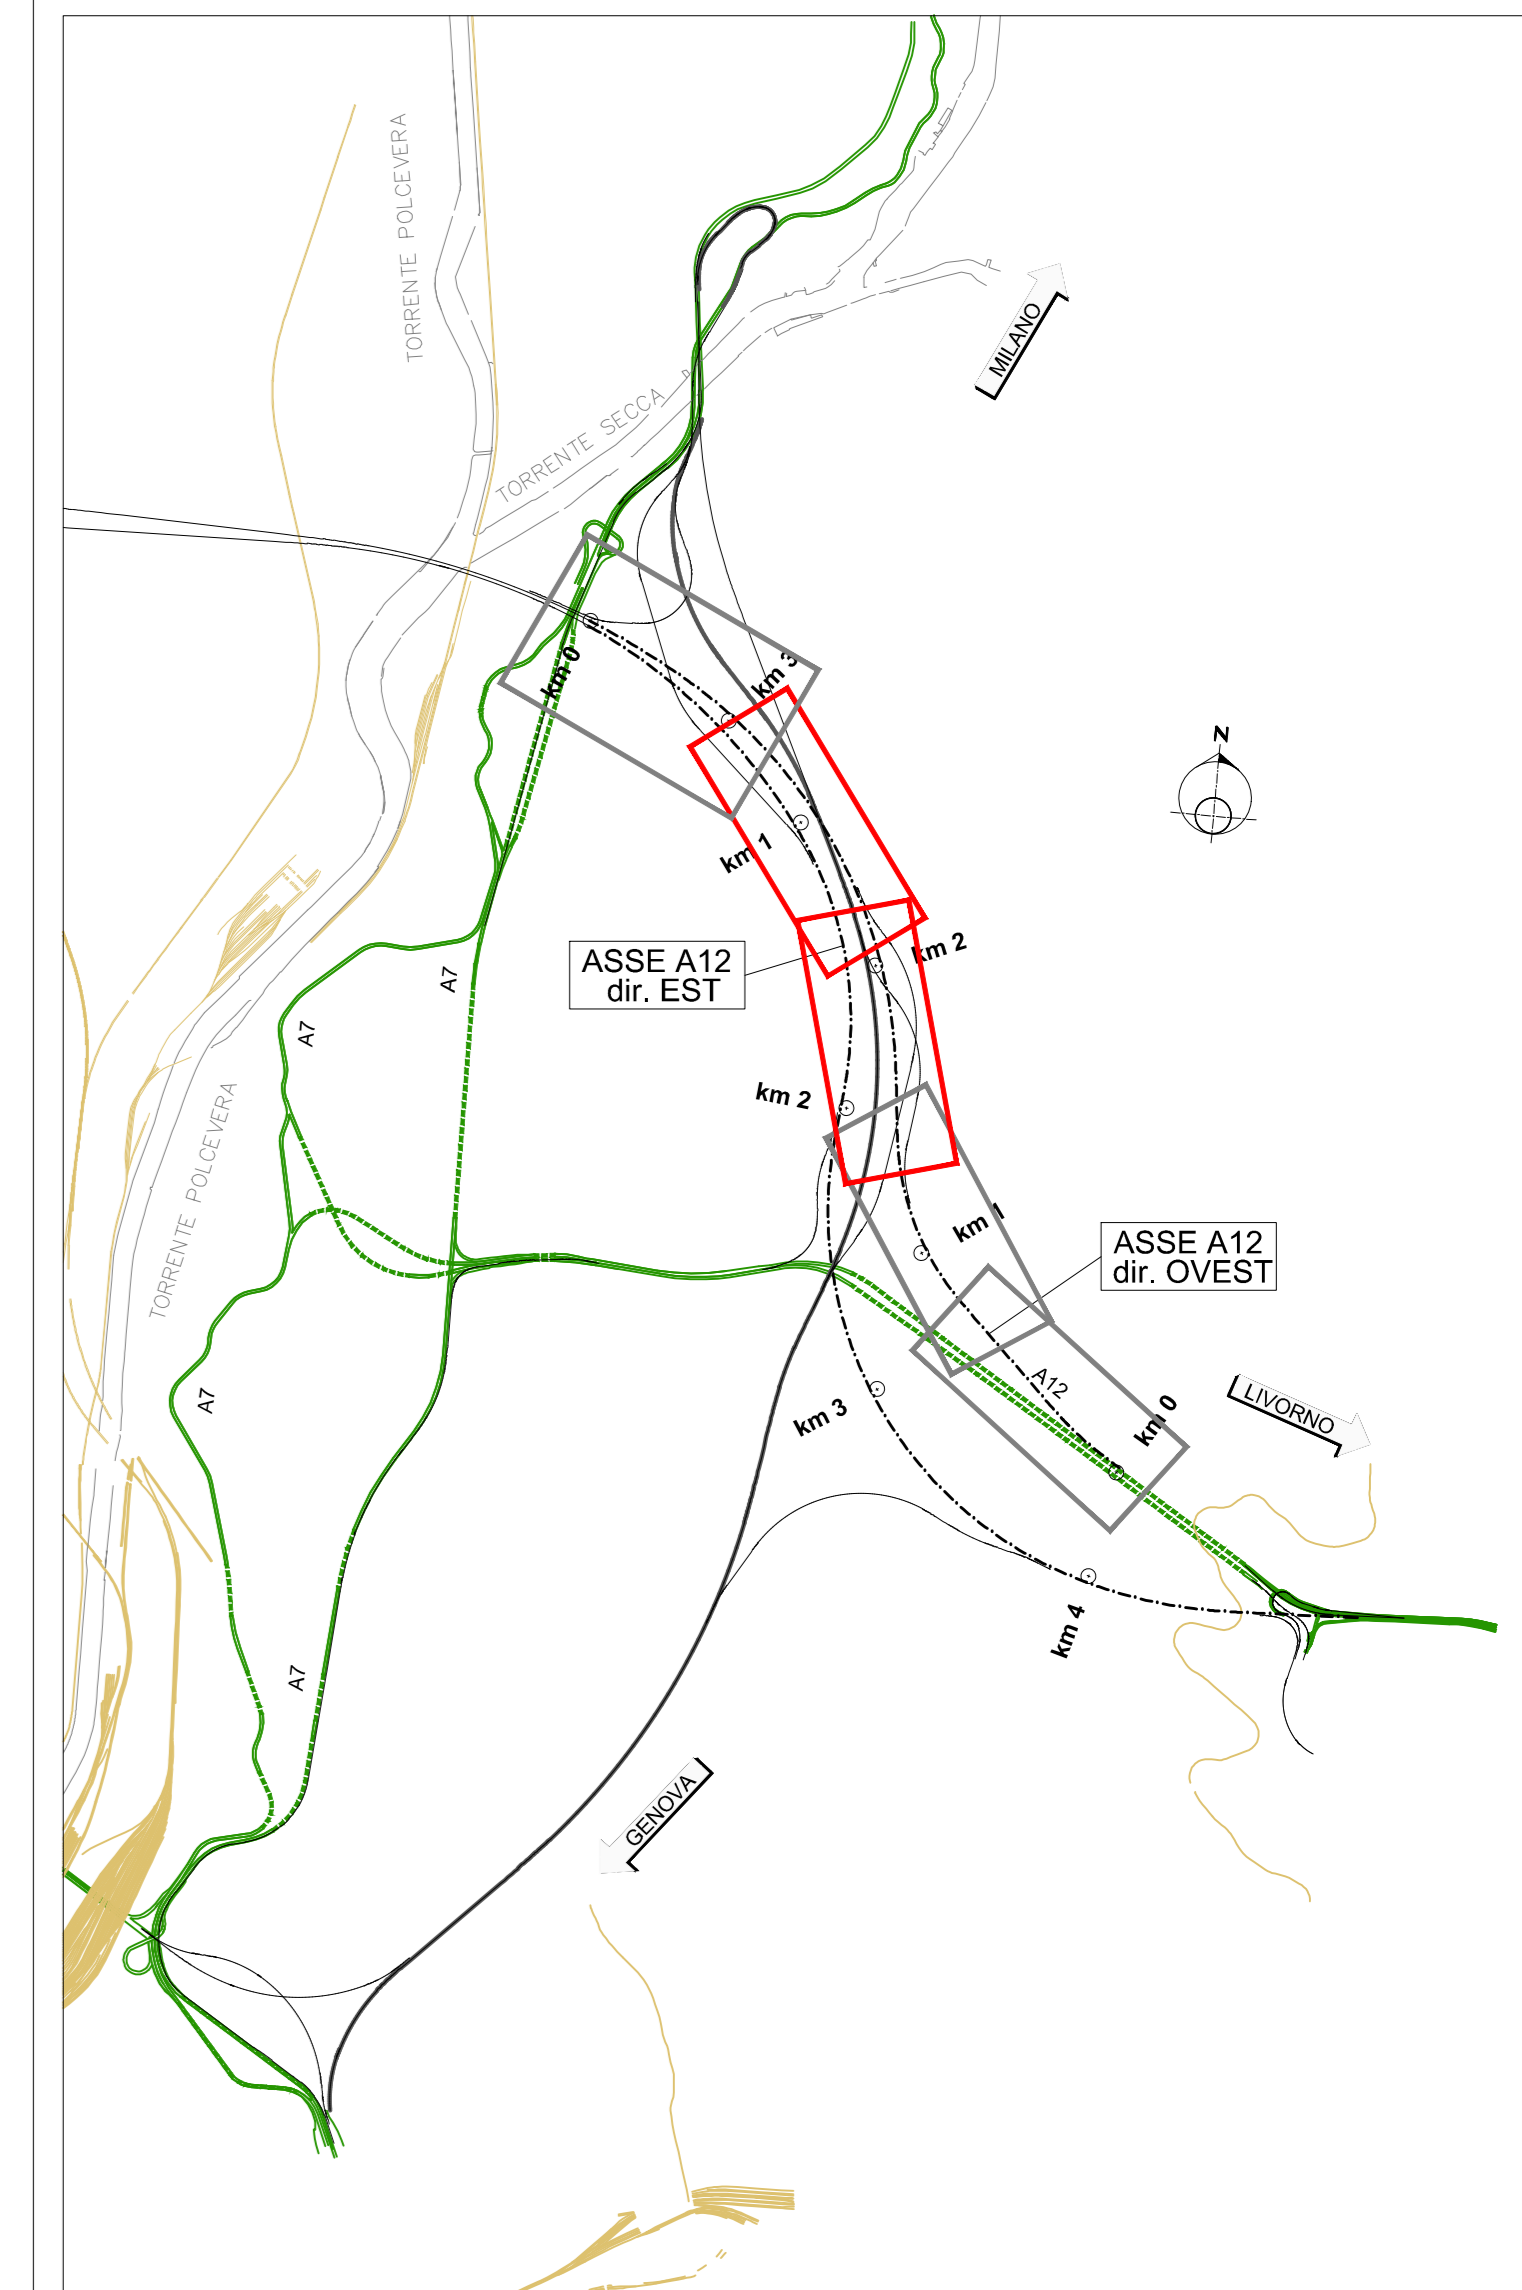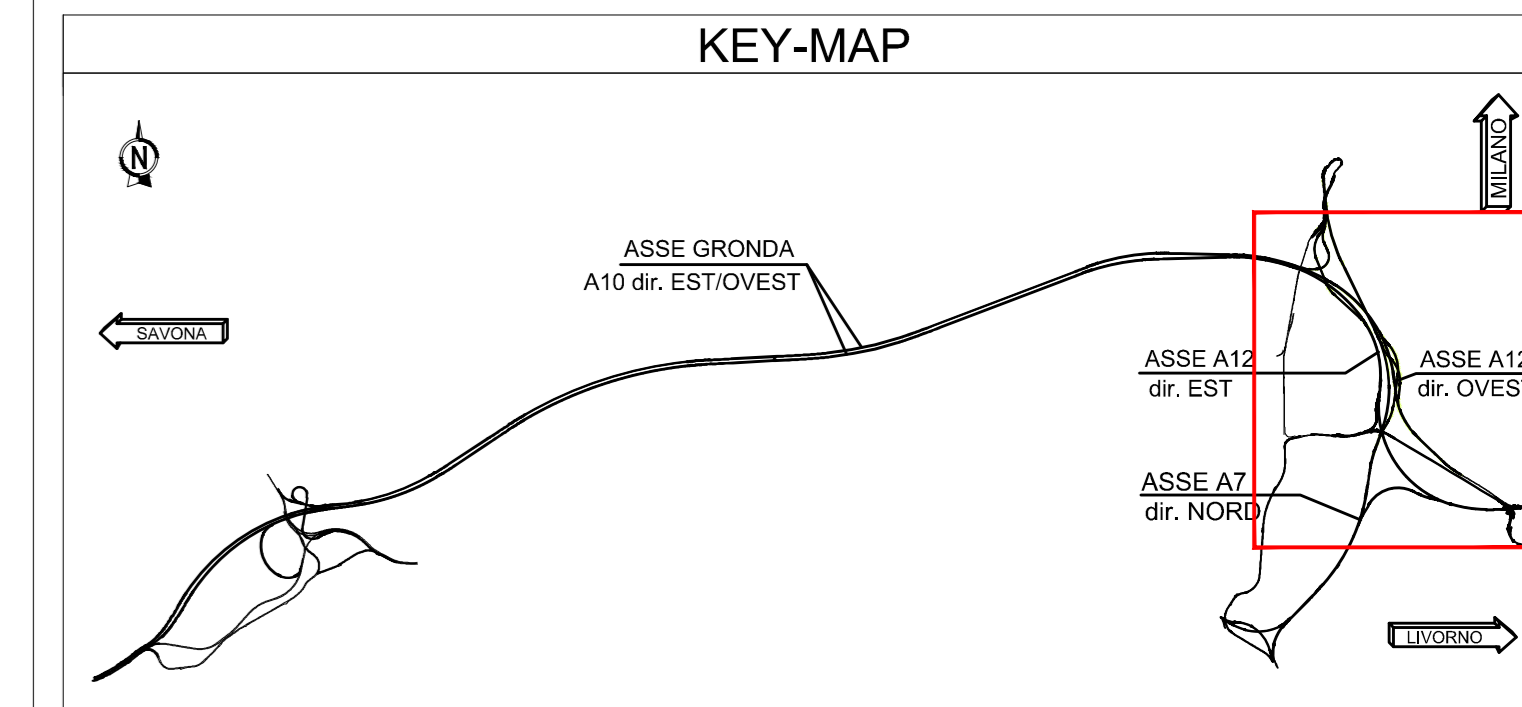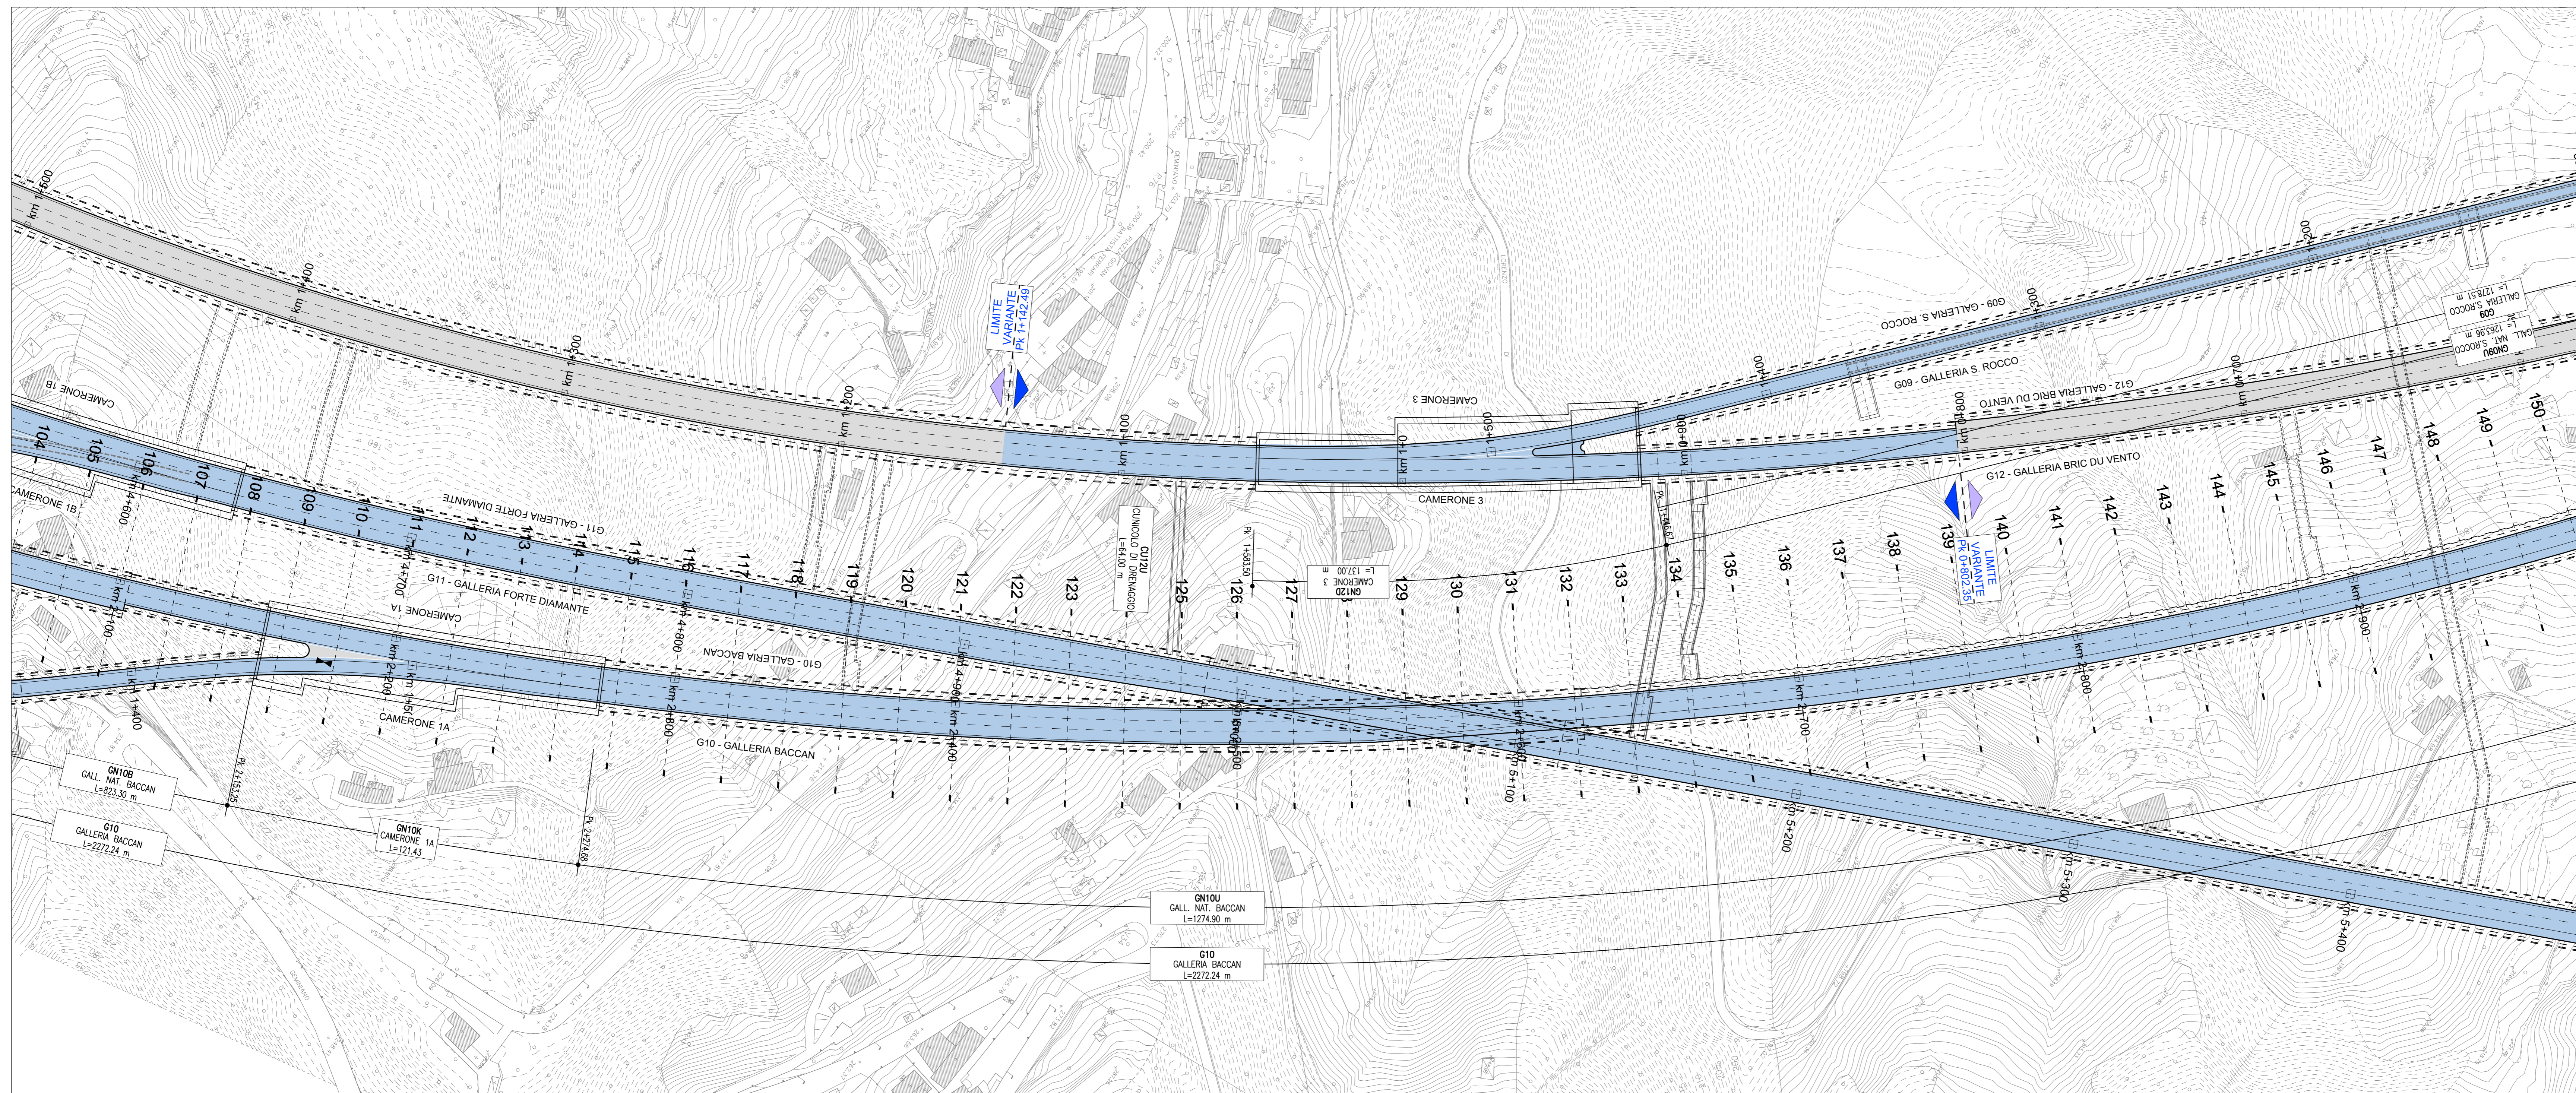

N.B.  
 - Le progressive e gli sviluppi delle gallerie sono riferiti al rispettivo asse di tracciamento stradale sottostante.  
 - L'asse di tracciamento stradale è continuo e generalmente è posizionato sulla striscia di margine sinistra della carreggiata secondo il verso di percorrenza.

**autostrade** per l'italia

NODO STRADALE E AUTOSTRADALE DI GENOVA

Adeguamento del sistema  
 A7 - A10 - A12

Ambito Bolzaneto e ambito Torbella

PROGETTO DEFINITIVO

ADEGUAMENTO AUTOSTRADA A12

Progetto Stradale

Planimetrie di progetto

Asse A12 direzione Ovest  
 dal km 1+400 al km 2+850

|   |  |   |   |   |  |
|---|--|---|---|---|--|
| VERIFICA A CURA DI:<br>IL PRODOTTORE SPECIALISTICO<br>Ing. Paolo Galvani<br>Ord. Ingg. Corso N. 2641 A<br>Responsabile Strada |  | PRELIMINE A CURA DI:<br>IL RESPONSABILE ANTICIPAZIONE<br>PRESTAZIONI SPECIALISTICHE<br>Ing. Marco Bignardi<br>Ord. Ingg. Corso N. 2641 A<br>Responsabile Strada |   | VALIDAZIONE INTERNA A CURA DI:<br>IL DIRETTORE TECNICO<br>Ing. Gianluca Salvatore Salmazzola<br>Ord. Ingg. Corso N. 2641 A<br>T.A. - Strada |  |
| REPERIMENTO PROGETTO<br>Codice Commessa<br>T0863  | REPERIMENTO PROGETTO<br>Fase<br>LLE1     | REPERIMENTO PROGETTO<br>Cantieri<br>PD  | REPERIMENTO PROGETTO<br>Prestazioni<br>A2   | REPERIMENTO PROGETTO<br>Prestazioni<br>FRS  | REPERIMENTO PROGETTO<br>Prestazioni<br>PL000 |
| REPERIMENTO PROGETTO<br>Prestazioni<br>00000  | REPERIMENTO PROGETTO<br>Prestazioni<br>D | REPERIMENTO PROGETTO<br>Prestazioni<br>STD  | REPERIMENTO PROGETTO<br>Prestazioni<br>0206 | REPERIMENTO PROGETTO<br>Prestazioni<br>00   | REPERIMENTO PROGETTO<br>Prestazioni<br>00    |
| CODICE IDENTIFICATIVO<br>OG276-PD-TECN-STD-PL000-DGE-000011   |  | REVISIONE<br>1  |   | CONDIZIONE<br>APD   |  |
| CODIFICA ASP  |  | VISTO DEL COMMITTENTE<br>Ing. Marco Bignardi<br>Ord. Ingg. Corso N. 2641 A<br>Responsabile Strada   |   | VISTO DEL CONCESSIONARIO<br>Ministero delle Infrastrutture e dei Trasporti  |  |