

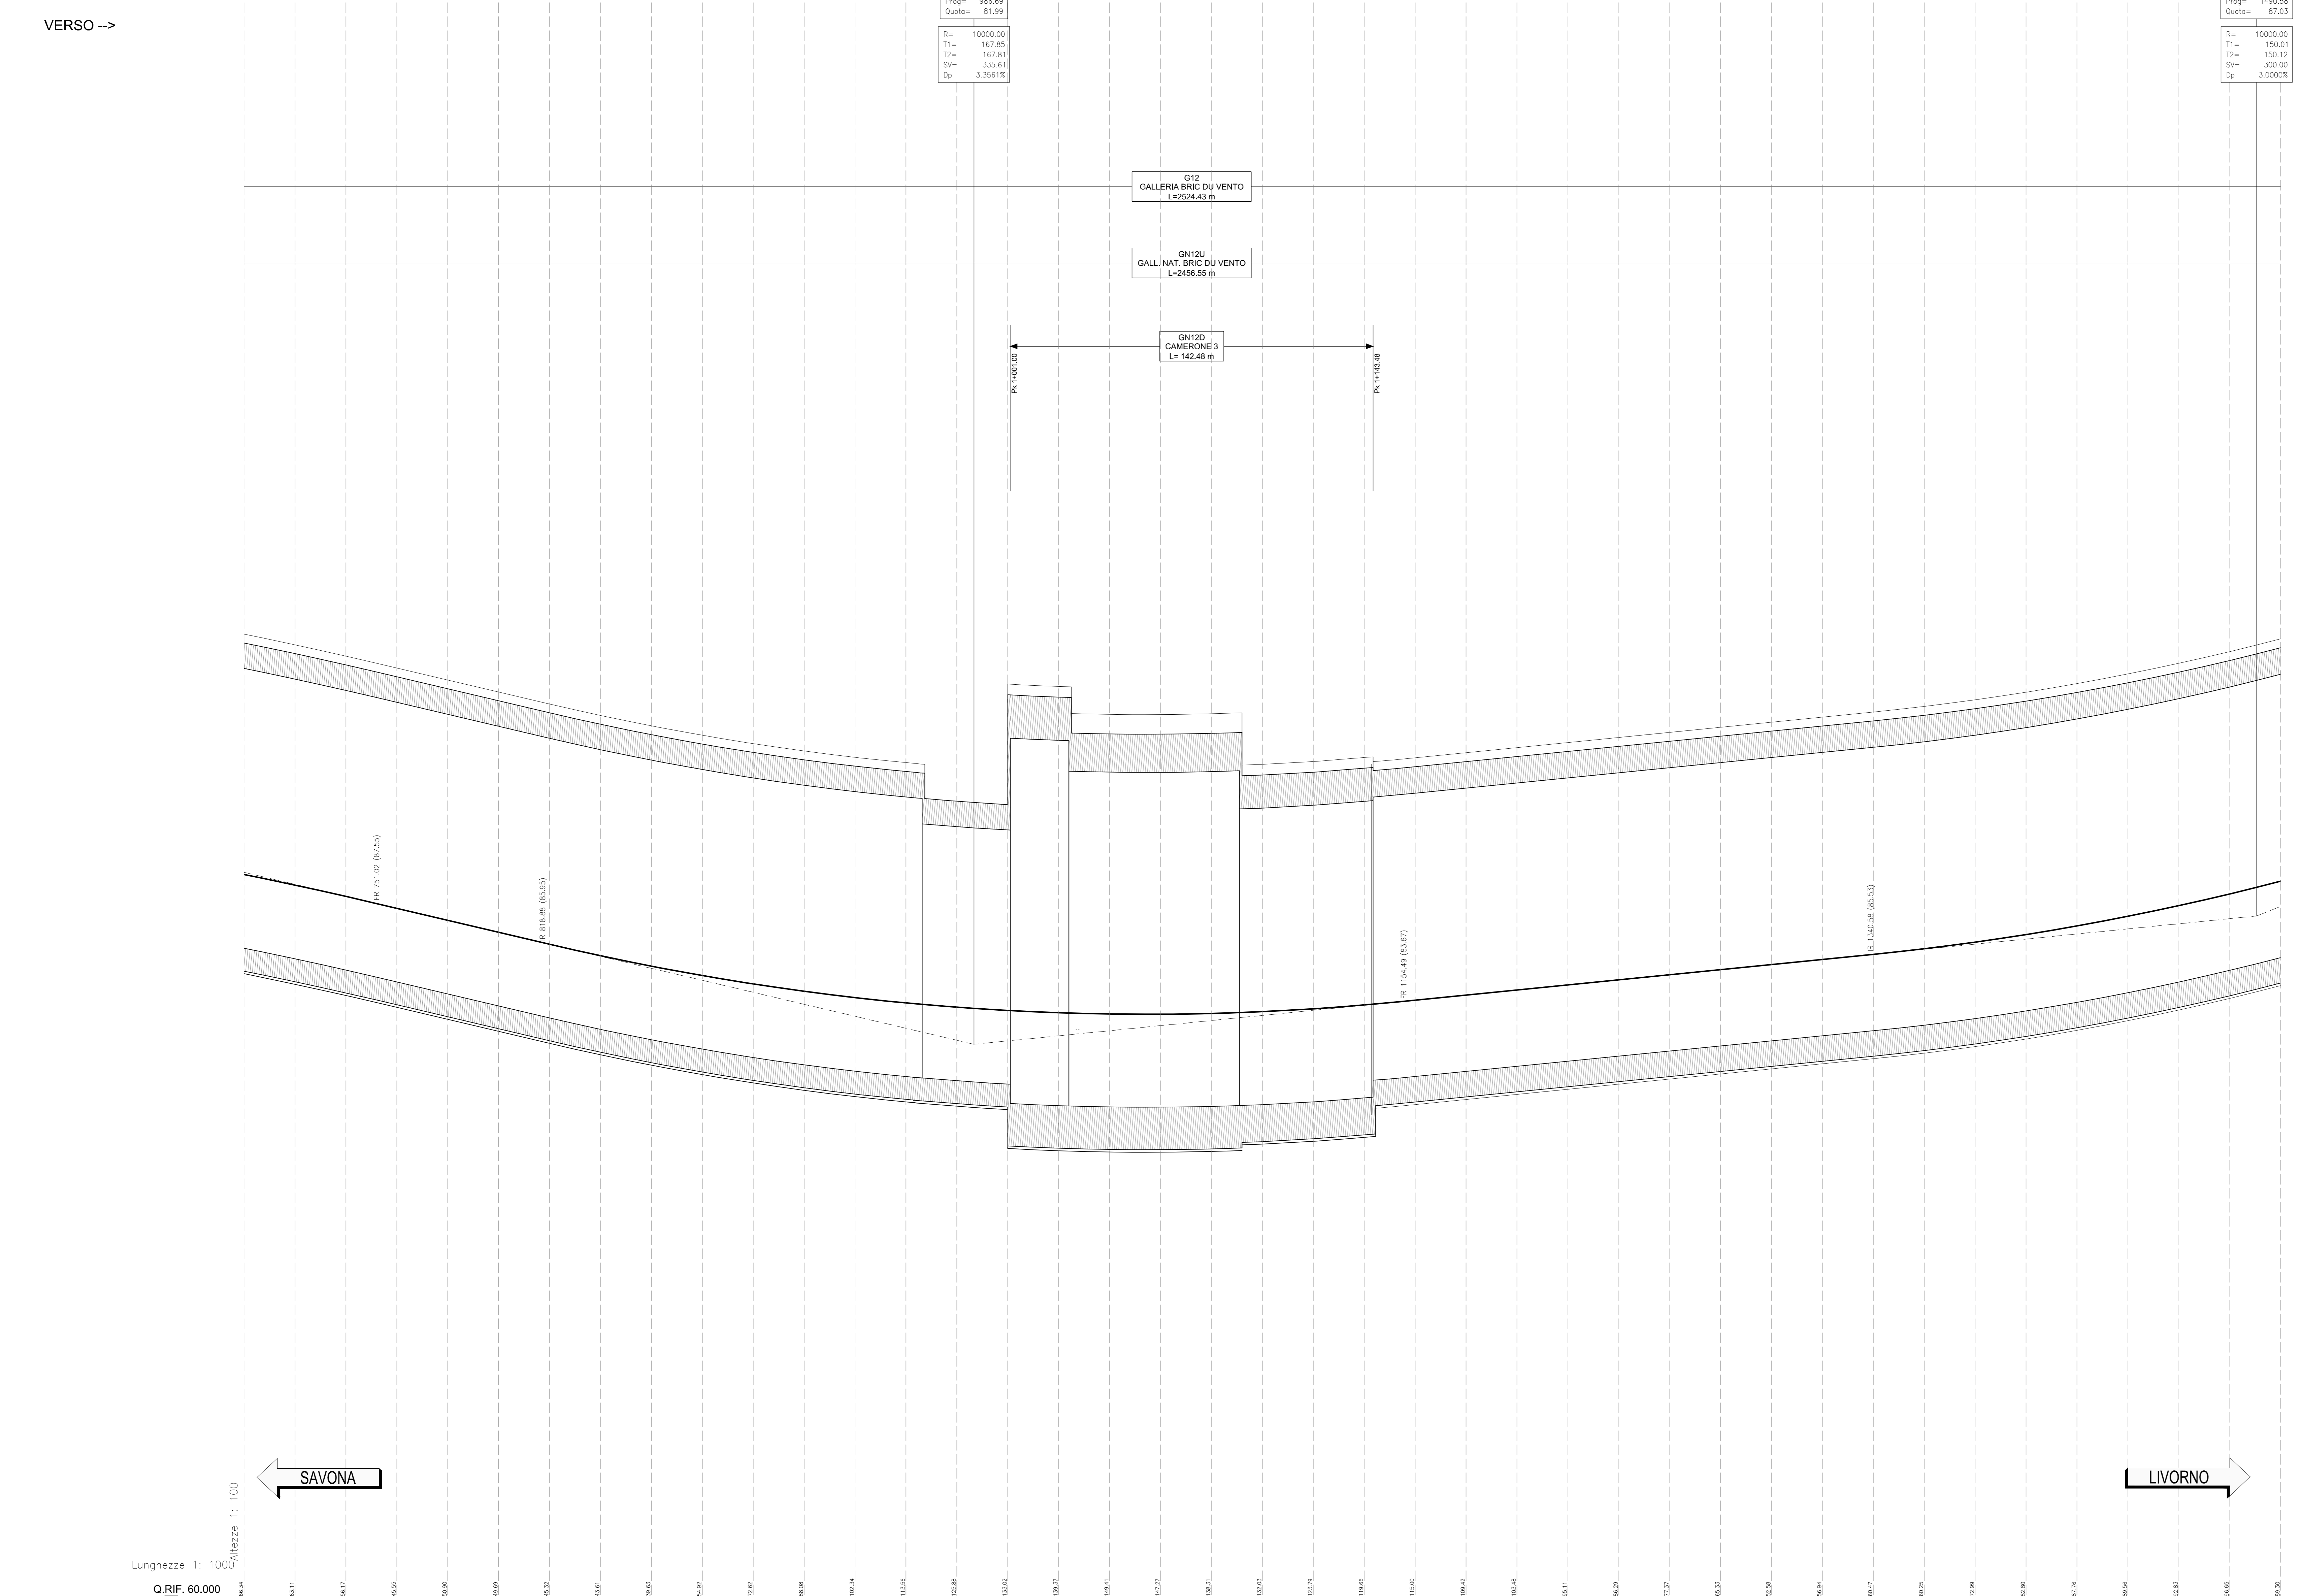


LIVELLETTE D=13.31 L=100.00 D=5.24 L=100.00 D=14.03 L=100.00

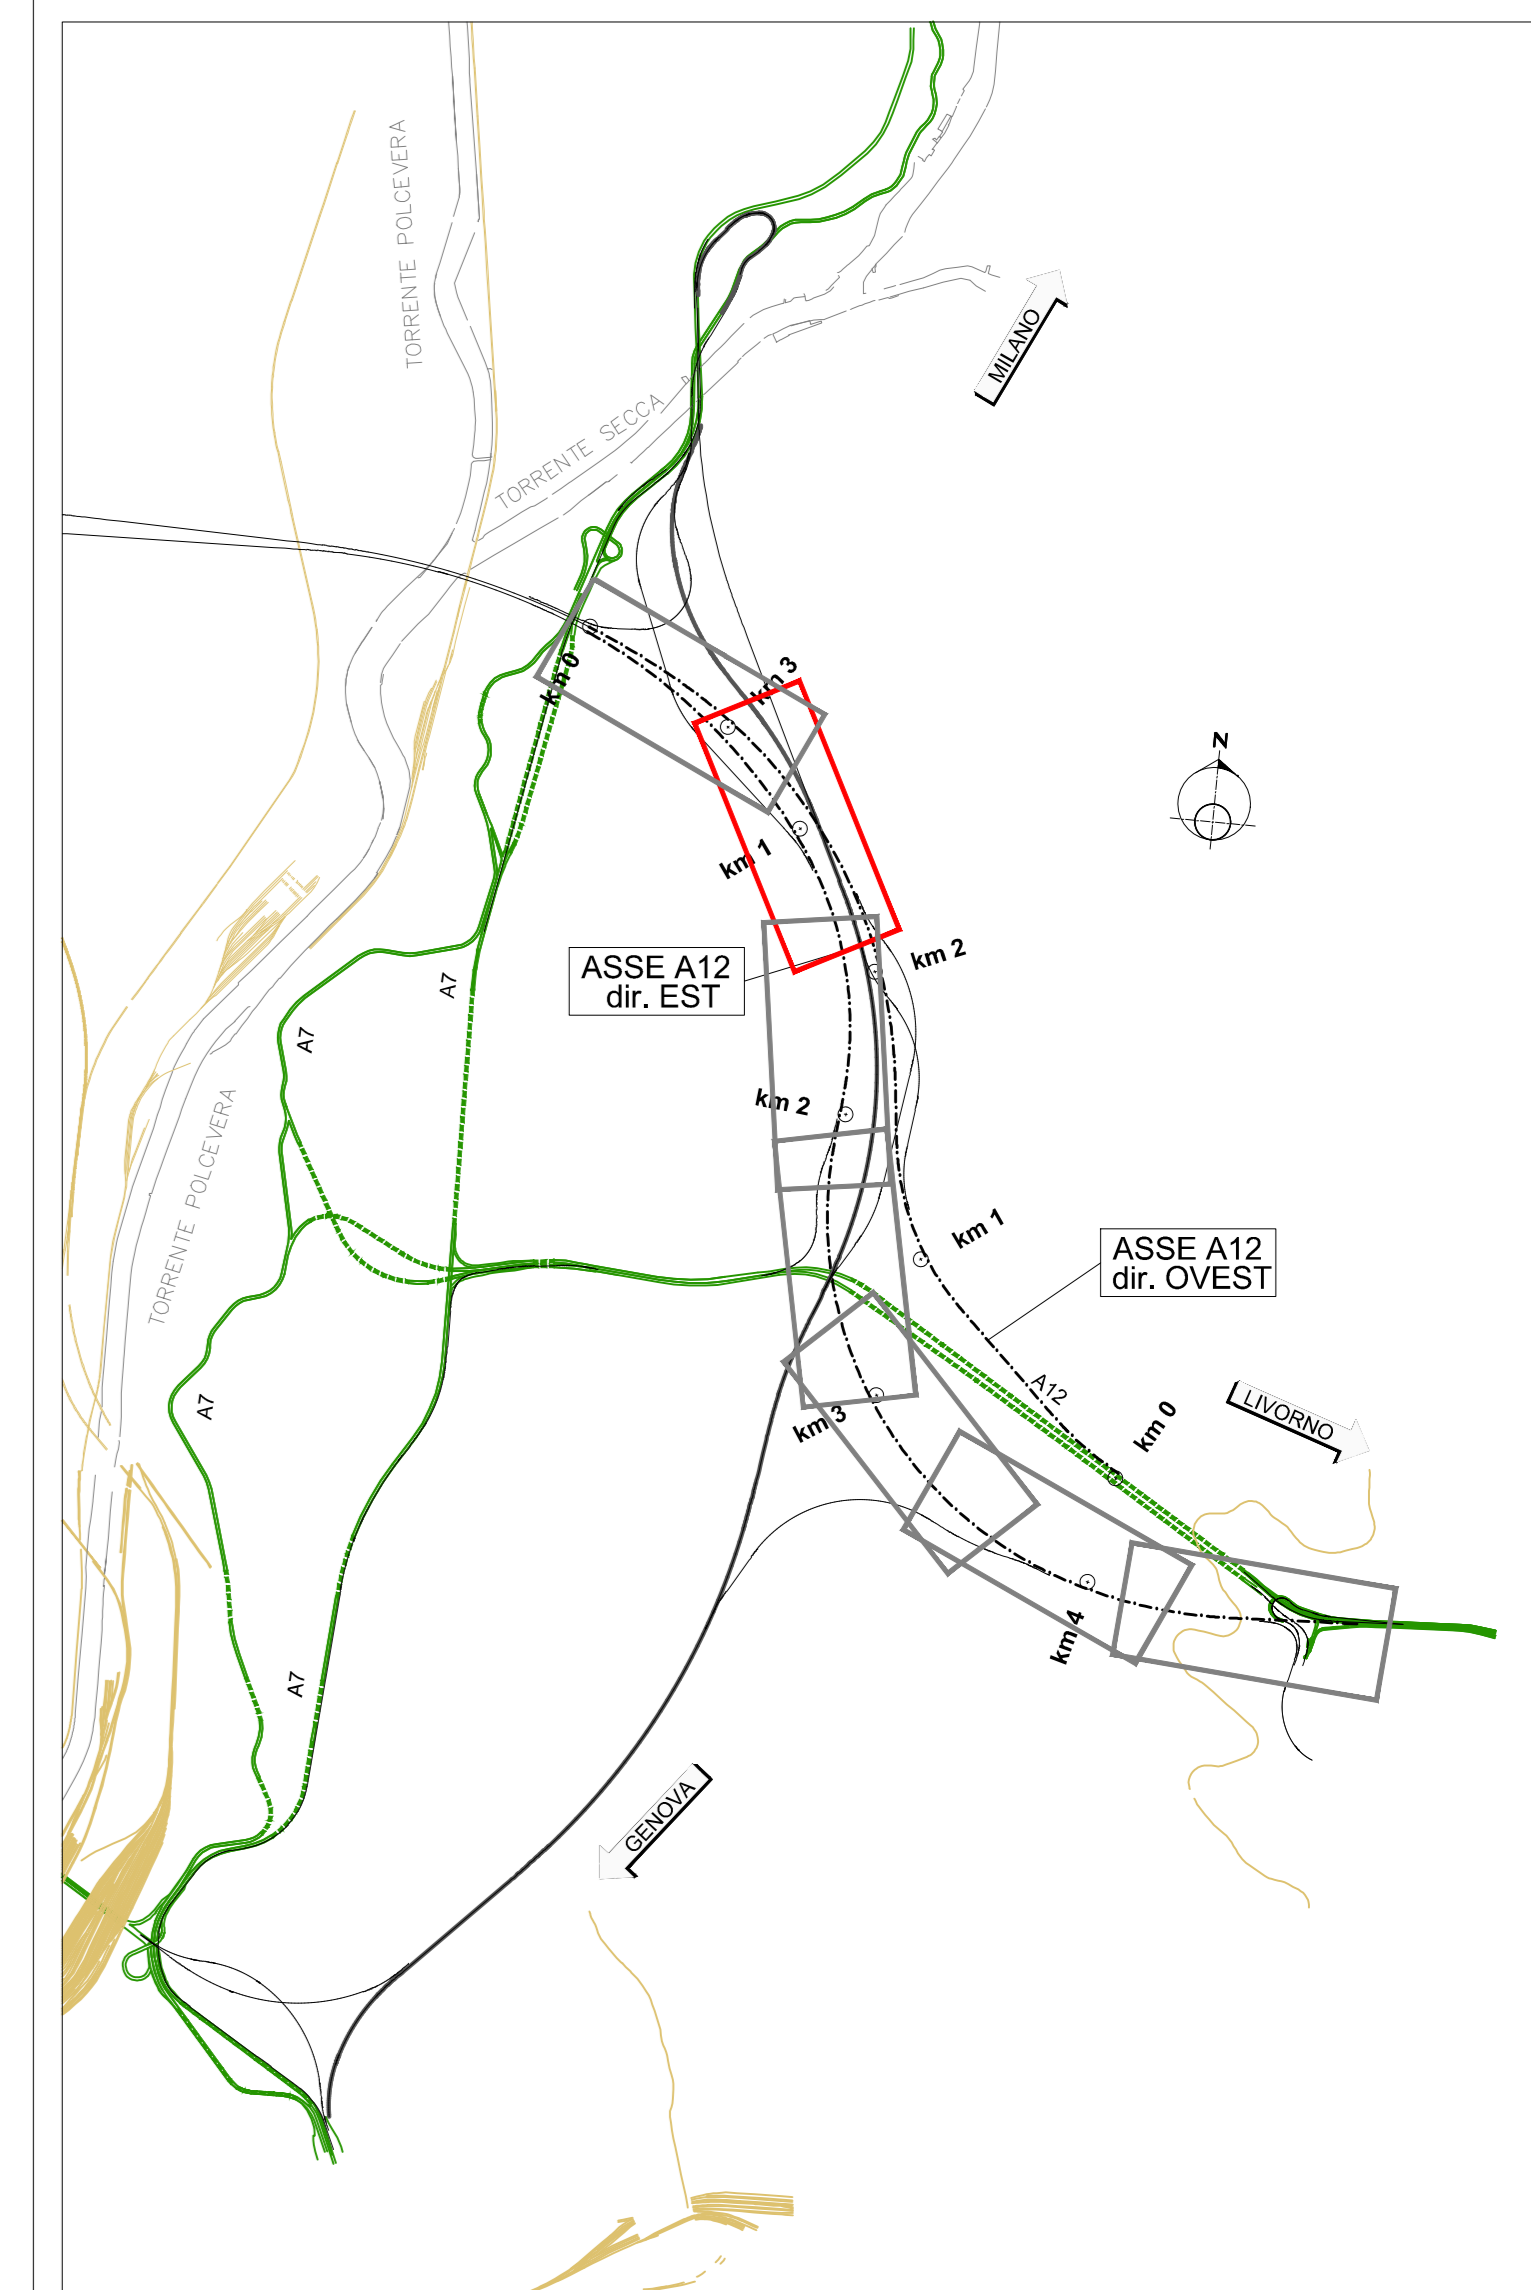

No. SEZIONI	36	37	38	39	40	41	42	43	44	45	46	47	48	49	50	51	52	53	54	55	56	57	58	59	60	61	62	63	64	65	66	67	68	69	70	71	72	73	74	75	76
DISTANZE PROGRESSIVE	700.00	720.00	740.00	760.00	780.00	800.00	820.00	840.00	860.00	880.00	900.00	920.00	940.00	960.00	980.00	1000.00	1020.00	1040.00	1060.00	1080.00	1100.00	1120.00	1140.00	1160.00	1180.00	1200.00	1220.00	1240.00	1260.00	1280.00	1300.00	1320.00	1340.00	1360.00	1380.00	1400.00	1420.00	1440.00	1460.00	1480.00	1500.00
DISTANZE PARZIALI	20.00	20.00	20.00	20.00	20.00	20.00	20.00	20.00	20.00	20.00	20.00	20.00	20.00	20.00	20.00	20.00	20.00	20.00	20.00	20.00	20.00	20.00	20.00	20.00	20.00	20.00	20.00	20.00	20.00	20.00	20.00	20.00	20.00	20.00	20.00	20.00	20.00	20.00	20.00	20.00	20.00
AND. PLAN.	
ANDAMENTO CIGLI	

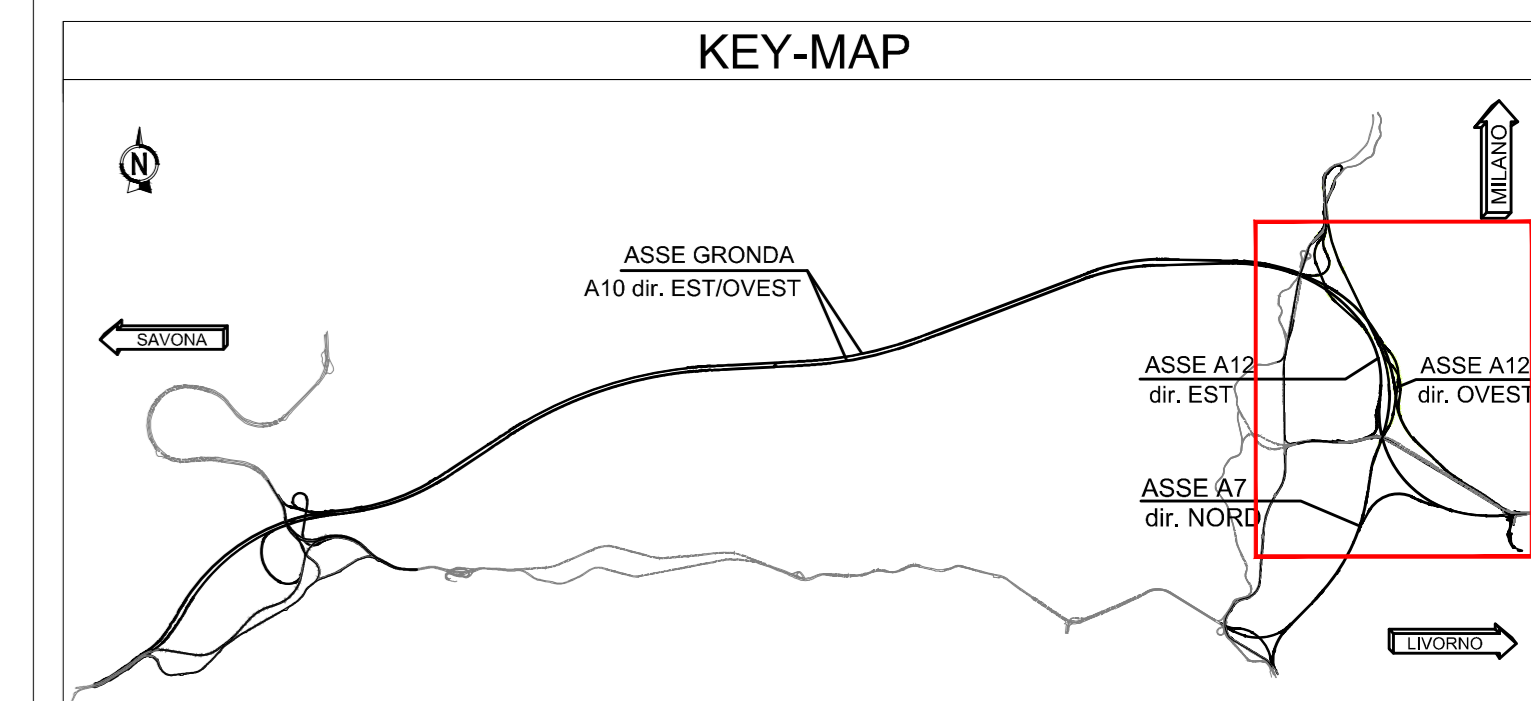

N.B.
 - Le progressive e gli sviluppi delle gallerie sono riferiti al rispettivo asse di tracciamento stradale sotteso.
 - L'asse di tracciamento stradale è continuo e generalmente è posizionato sulla striscia di margine sinistra della carreggiata secondo il verso di percorrenza.

autostrade per l'italia
 NODO STRADALE E AUTOSTRADALE DI GENOVA

Adeguamento del sistema
 A7 - A10 - A12
 Ambito Bolzaneto e ambito Torbella

PROGETTO DEFINITIVO
ADEGUAMENTO AUTOSTRADA A12
Progetto Stradale
Profili longitudinali
 Asse A12 direzione Est
 dal km 0+700 al km 1+400

VERIFICA A CURA DI: 4. PROGETTISTA SPECIALISTICO Ing. Marco Brignoli Ord. Ing. Corso n. 2641 A Responsabile Strada		PRESANEA a cura di: 4. RESPONSABILE INTEGRAZIONE PRESTAZIONI SPECIALISTICHE Ing. Marco Traversi Ord. Ing. Genova N. 3802		VALIDAZIONE INTERNA a cura di: 4. DIRETTORE TECNICO Ing. Giuseppe Salvatore Sanza Ord. Ing. Genova N. 450796 T.A. - Smele	
REDAZIONE		REVISIONE		DATA	
00		PRIMA EMISSIONE		DENNATA 2024	
CODIFICA ASP1		OG276-PD-TECN-STD-PR000-DGE-000008		1 APD 00	

VISTO DEL COMMITTENTE
 Ing. Claudio Ruffini
 VISTO DEL CONCESSIONARIO

 Ministero delle Infrastrutture e dei Trasporti