


LIVELLE

D=56,55 L=1413,72 P=4,00%

VERSO -->

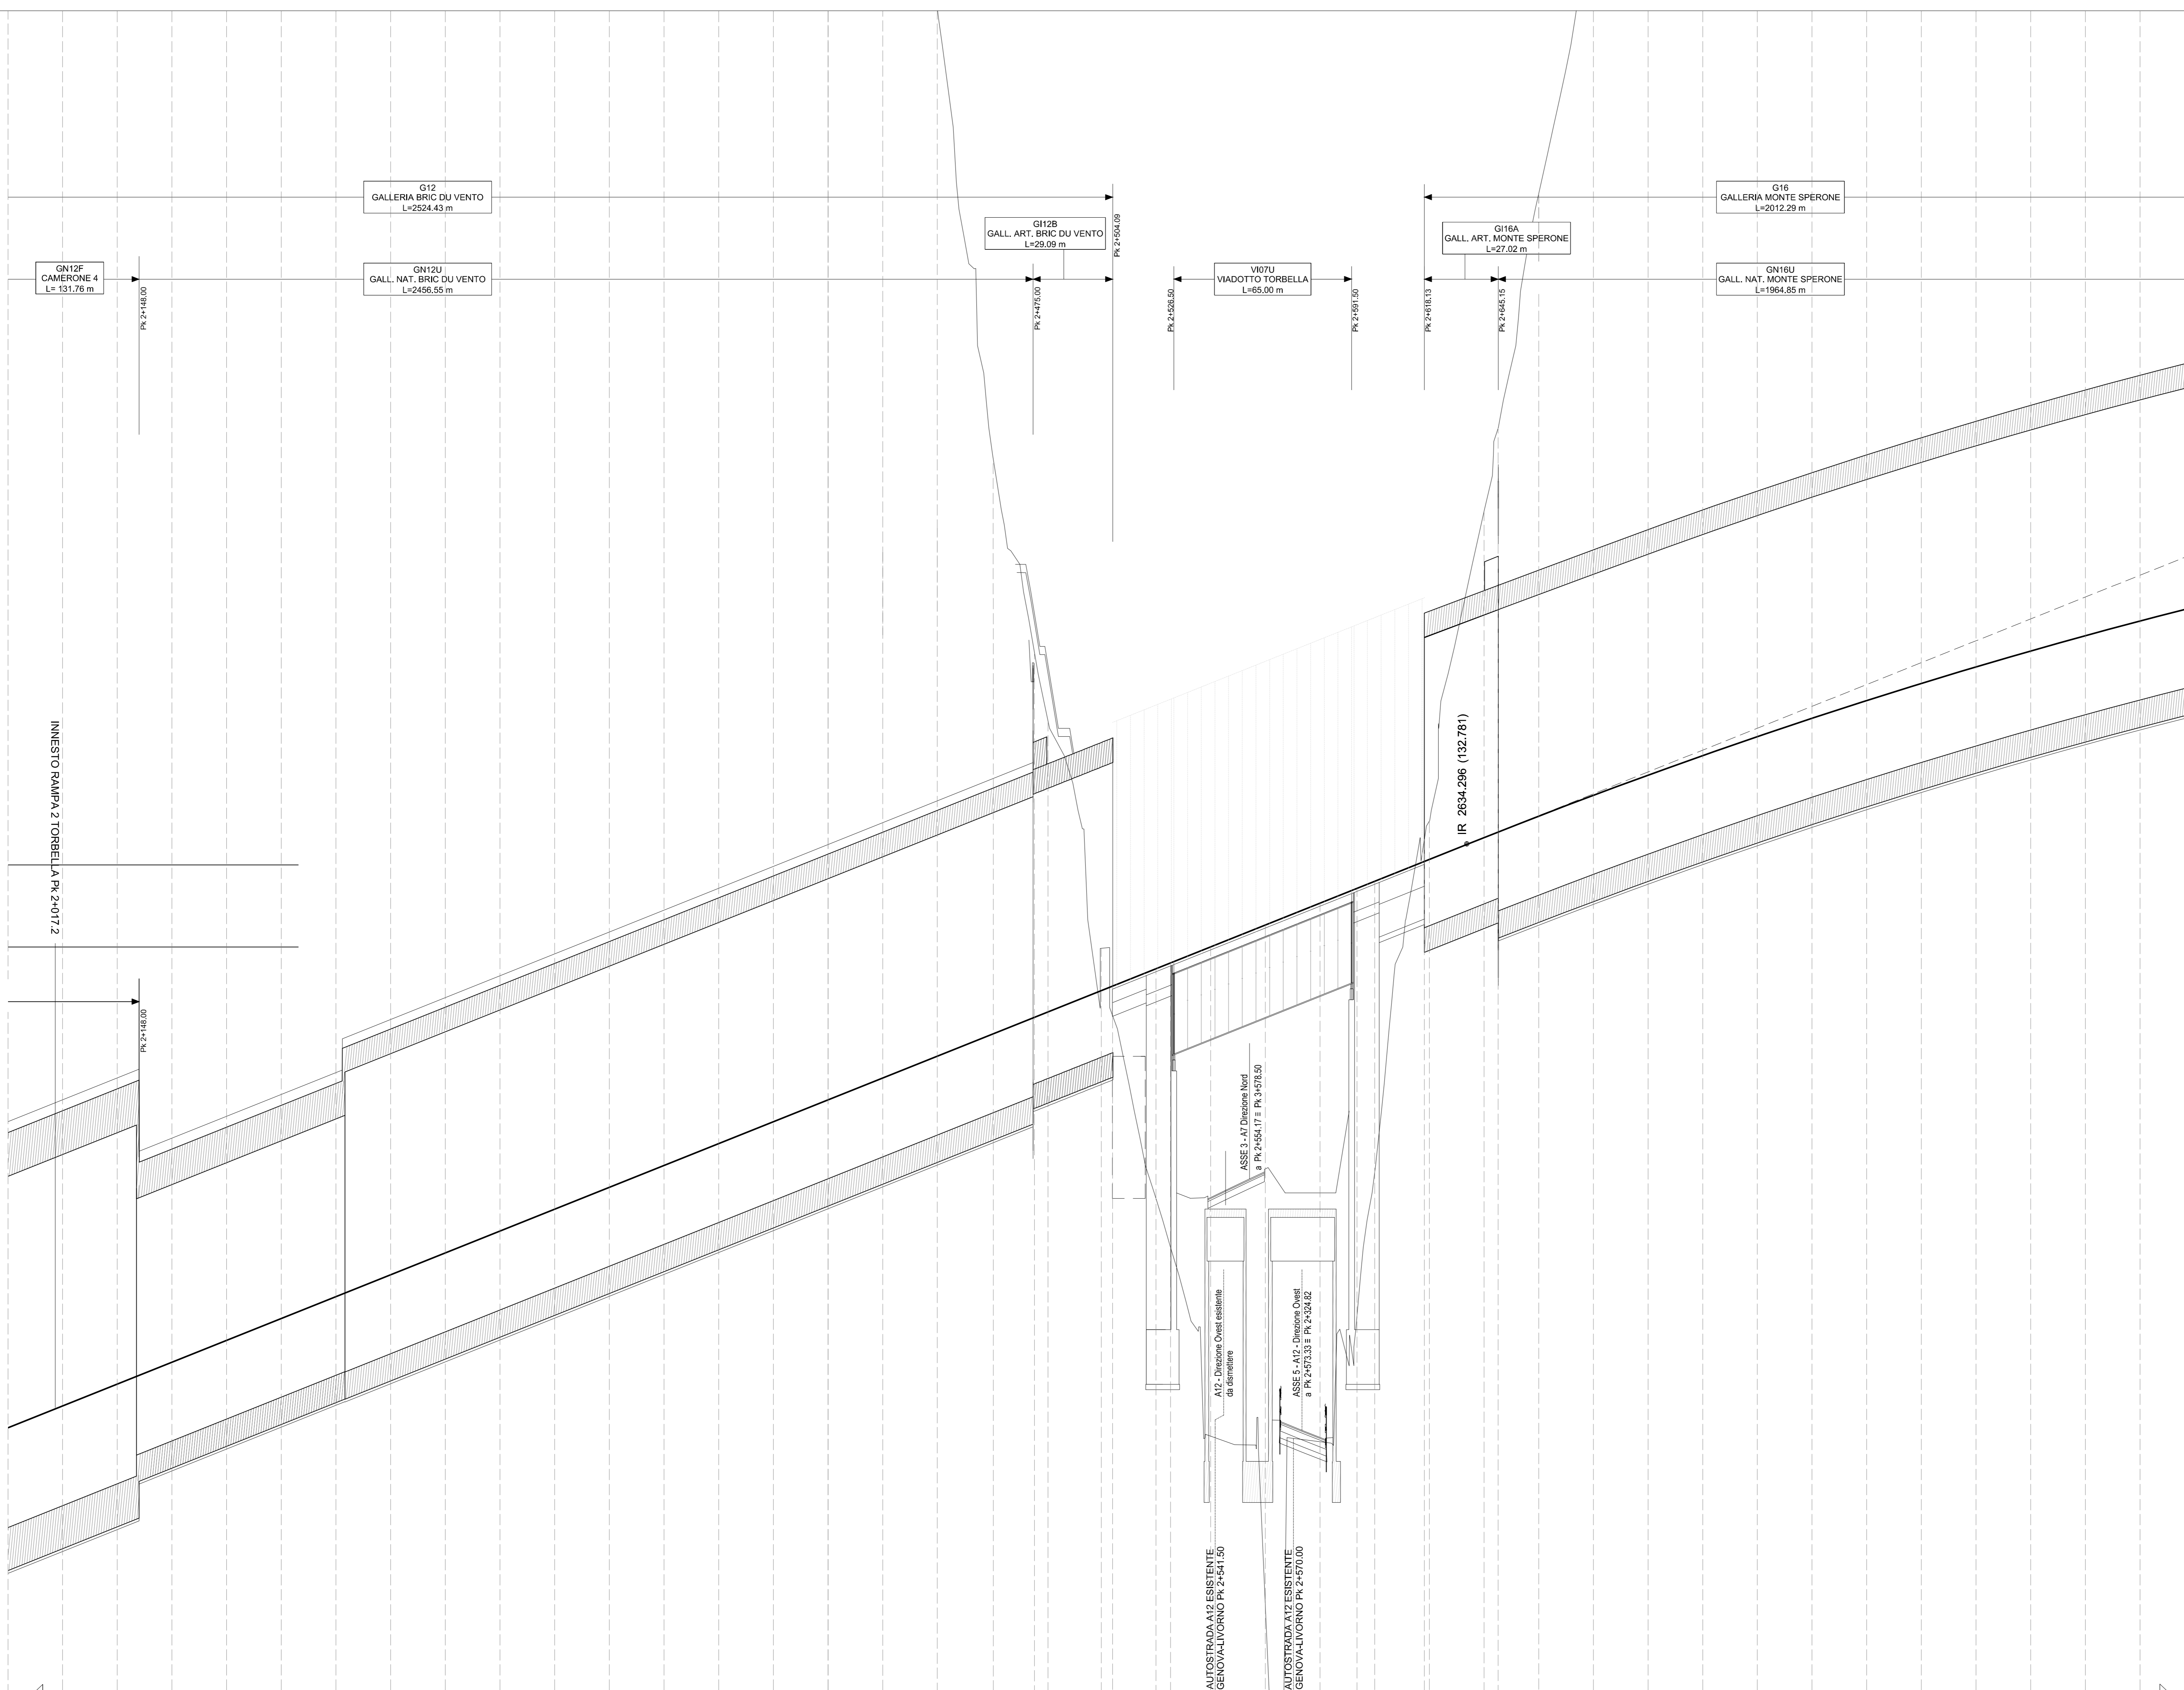



Lunghezze 1: 1000
Q.RIF. 90.000

SAVONA ←

LIVORNO →

AND. PLAN.	
AND. CICLI	

SCALA DI STAMPÀ: 1:1

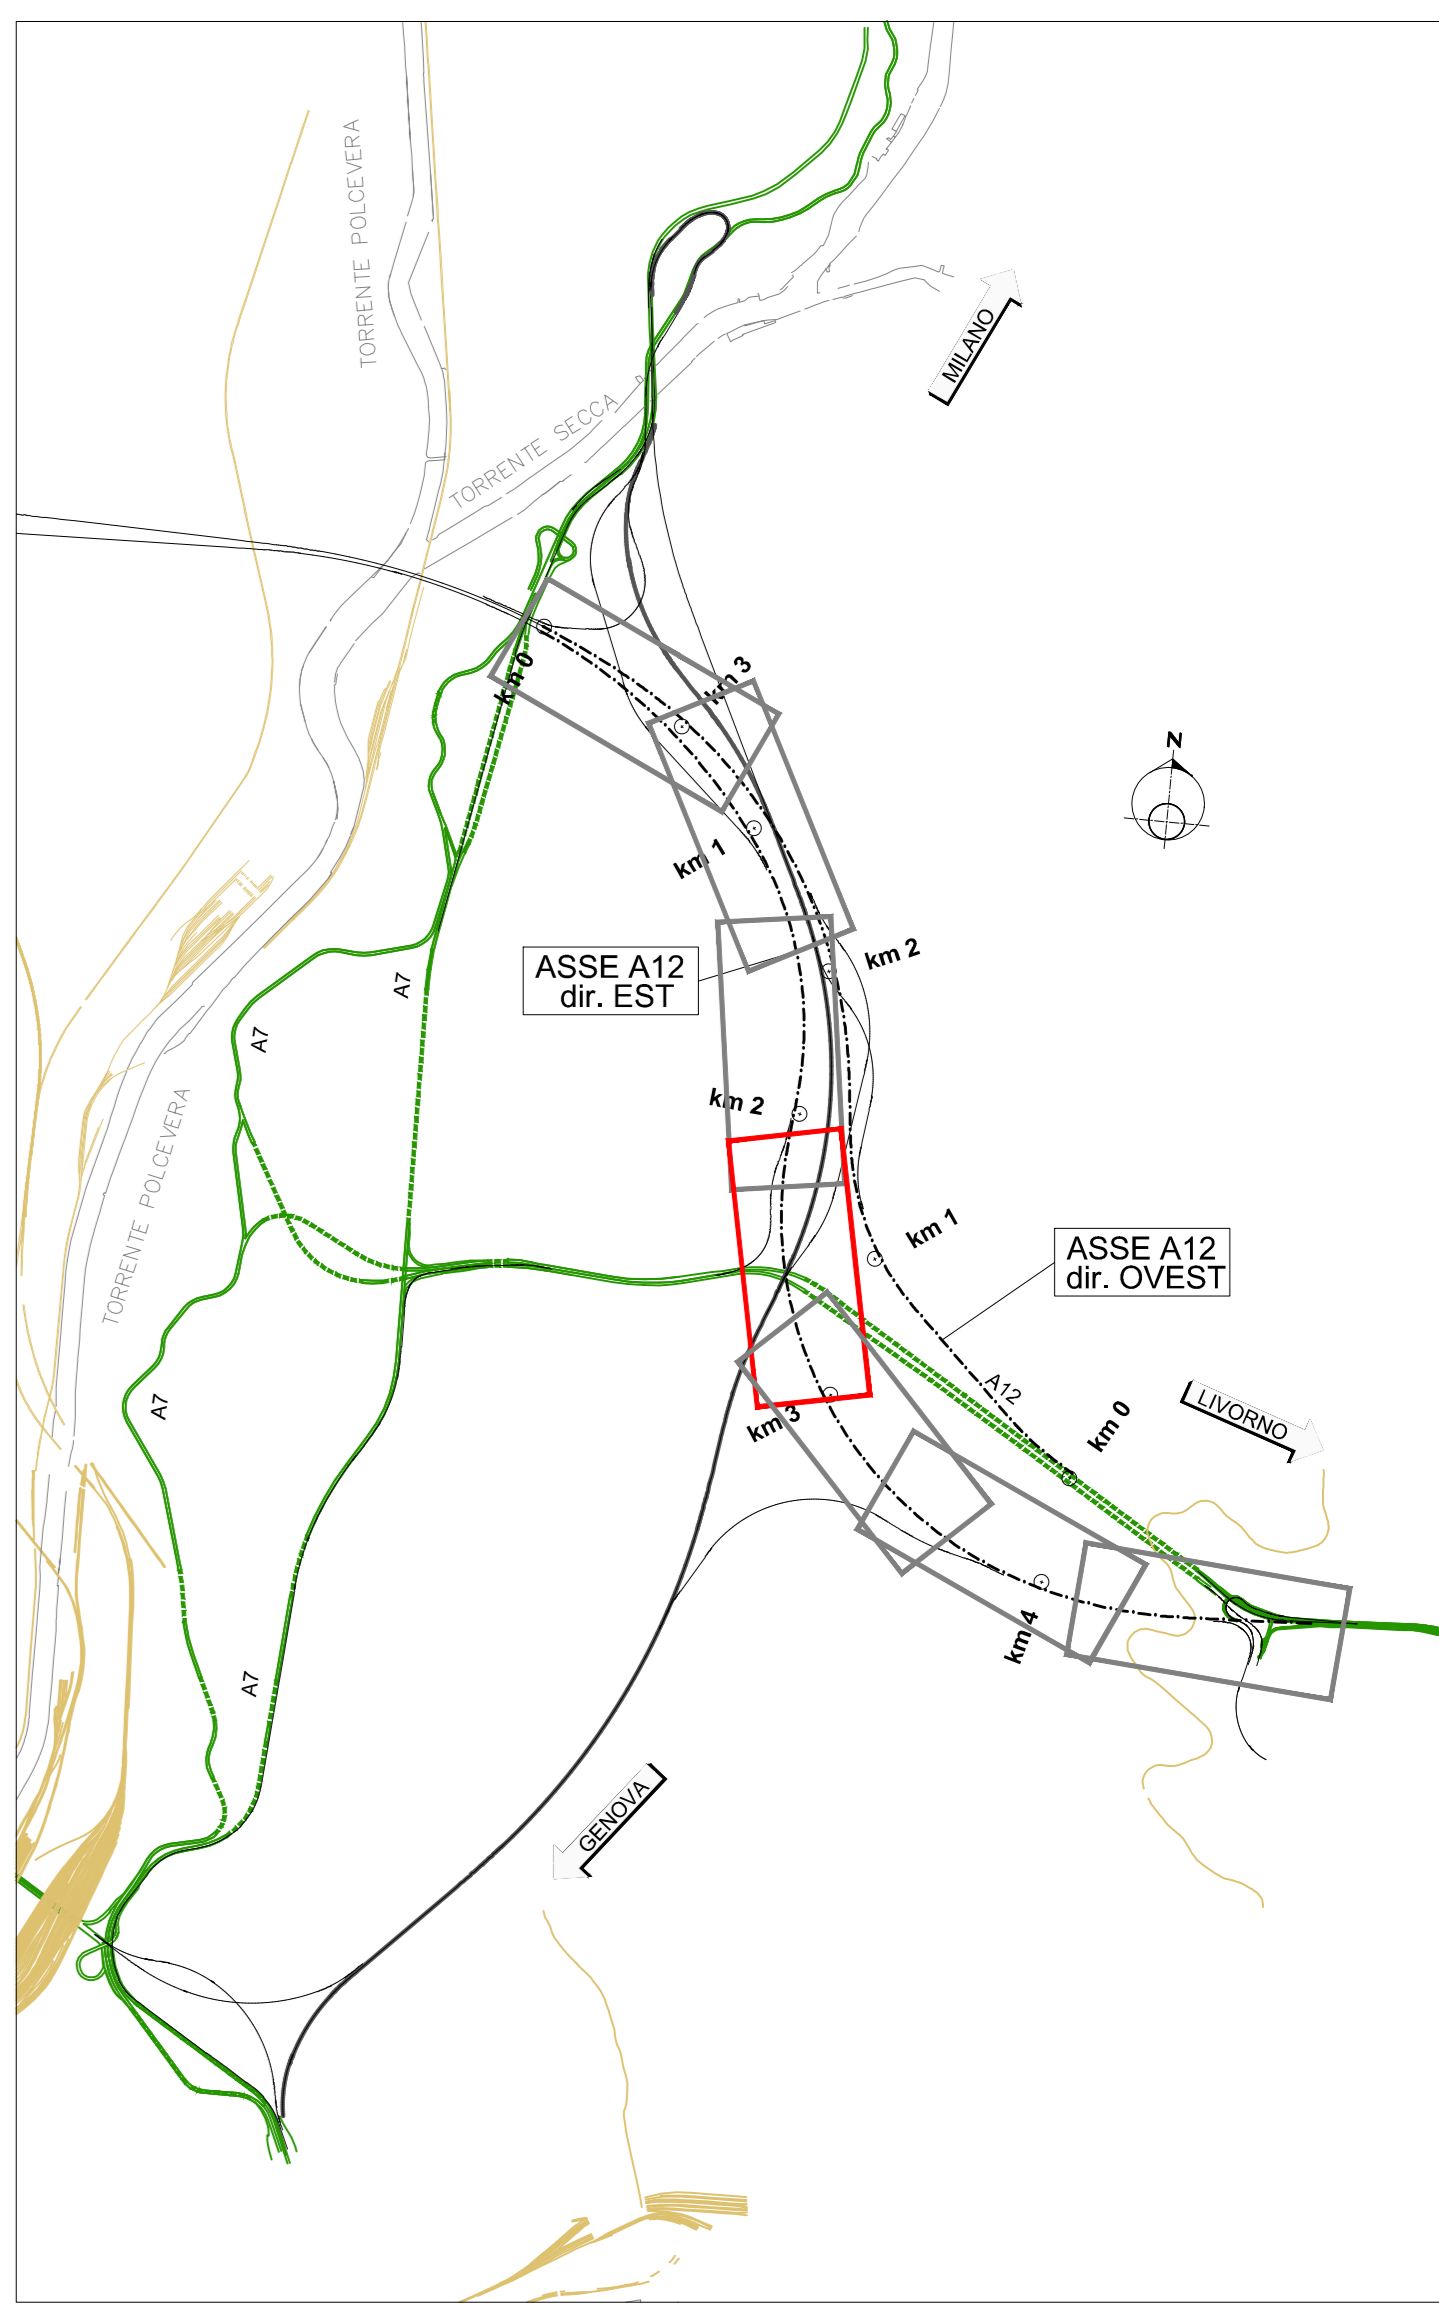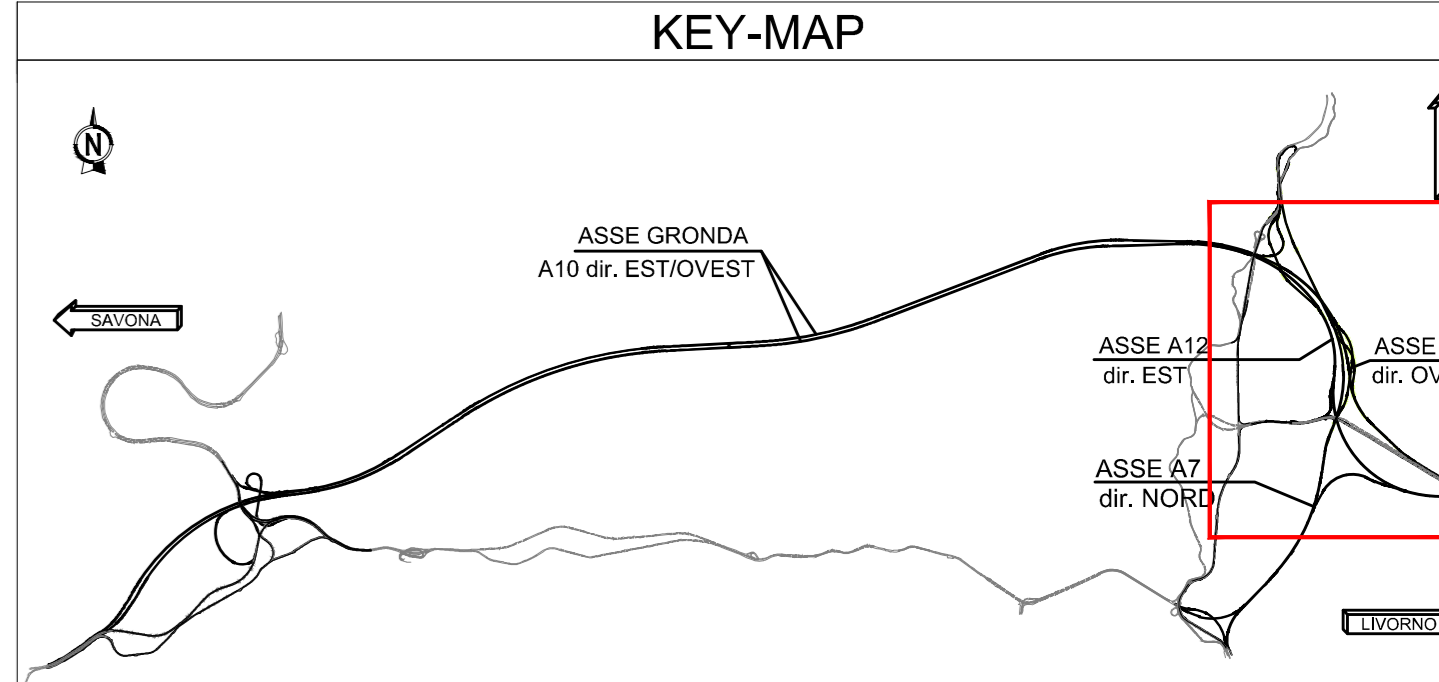

N.B. - Le progressive e gli sviluppi della gallerie sono riferiti al rispettivo asse di tracciamento stradale sotteso.
- L'asse di tracciamento stradale è continuo e generalmente è posizionato sulla striscia di margine sinistra della carreggiata secondo il verso di percorrenza.

autostrade per l'italia

NODO STRADALE E AUTOSTRADALE DI GENOVA

Adeguamento del sistema
A7 - A10 - A12

Ambito Bolzaneto e ambito Torbella

PROGETTO DEFINITIVO

ADEGUAMENTO AUTOSTRADA A12

Progetto Stradale

Profili longitudinali

Asse A12 direzione Est
dal km 2+100 al km 2+900

VERIFICA a cura di: 4. PROGETTISTA SPECIALISTICO Ing. Mauro Siviero Oss. Ing. Corio N. 2641 A Responsabile Strada	VERIFICA a cura di: 4. RESPONSABILE INTEGRAZIONE PRESTAZIONI SPECIALISTICHE Ing. Marco Taveggia Oss. Ing. Maresca N. 3802	VALUTAZIONE INTERNA a cura di: IL DIRETTORE TECNICO Ing. Gianluca Salvatori Sottocapita Oss. Ing. Milano N. ASD796 T.A. - Strada						
T0863	LLE1	PD A3 PRRS	PR000	00000	D STD	0213	00	1.1.000/100
INGEGNERIA COORDINATORE: Ing. Marco Siviero Oss. Ing. Corio N. 2641 A			REVISIONE: DESCRIZIONE PRIMA EMISSIONE					DATA: GENNAIO 2024
CODIFICA ASP:			OG276-PD-TECN-STD-PR000-DGE-000010				1	APD 00