
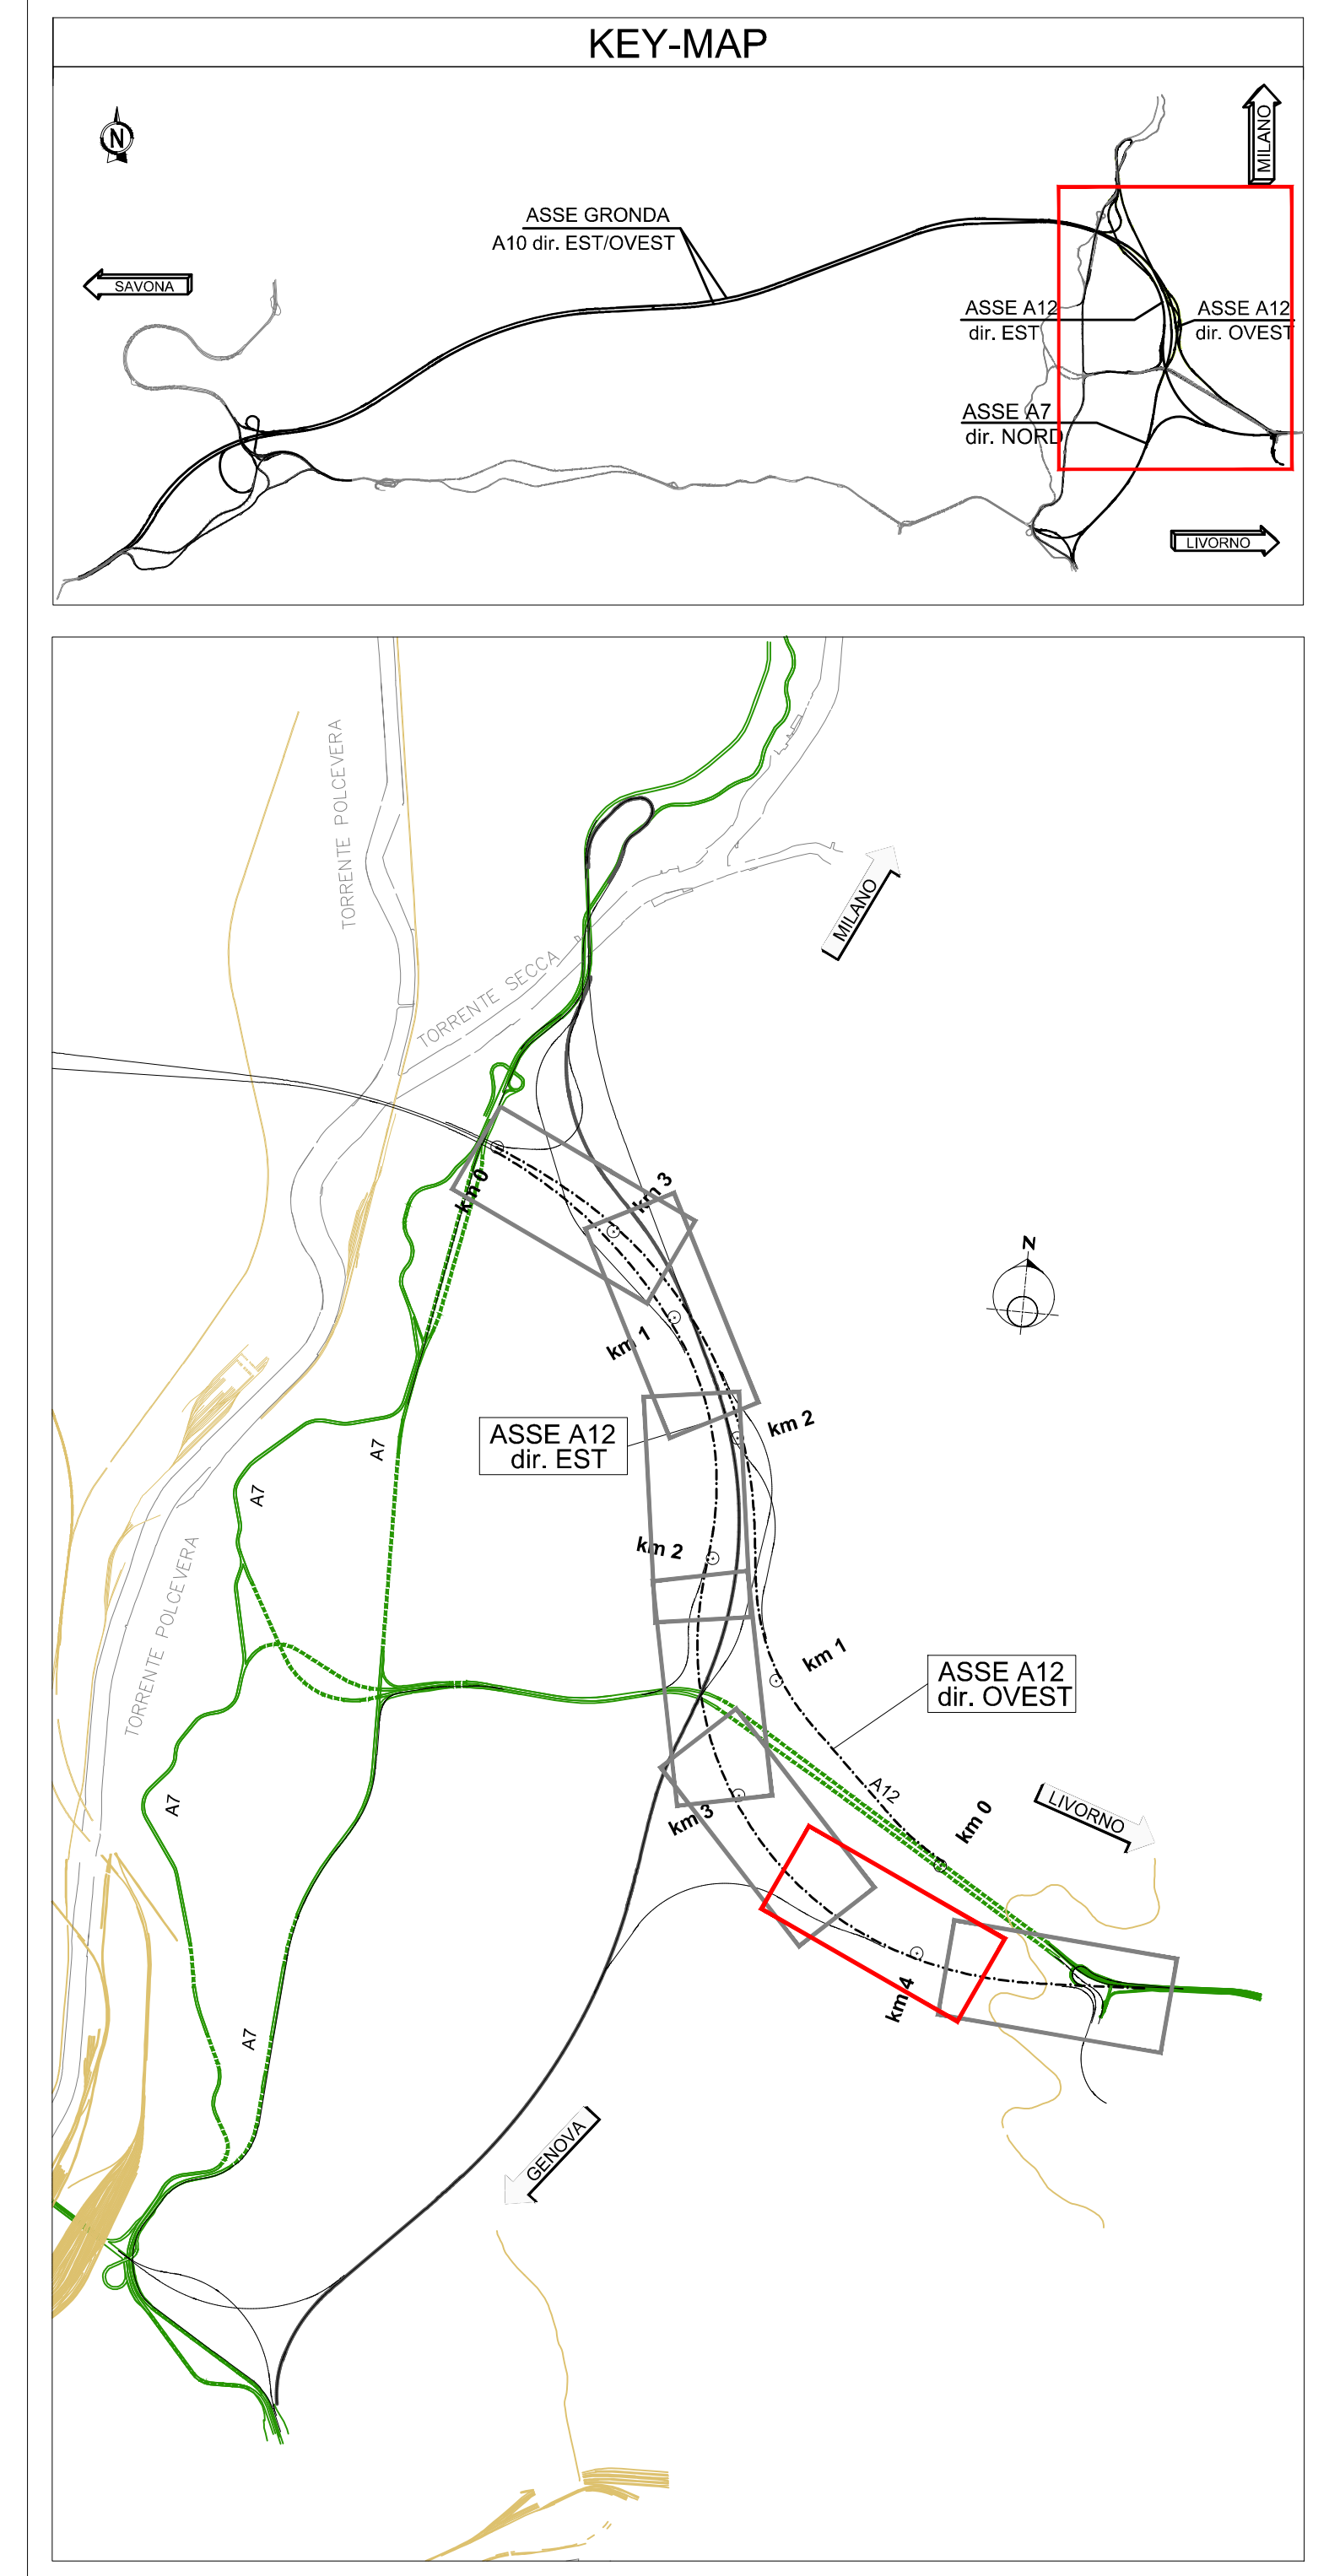


VERSO -->

Progn 4174,25
Quota= 156,28
R= 16000,00
Tl= 271,96
Tz= 273,03
Sv= 543,90
Ep -3,3994%

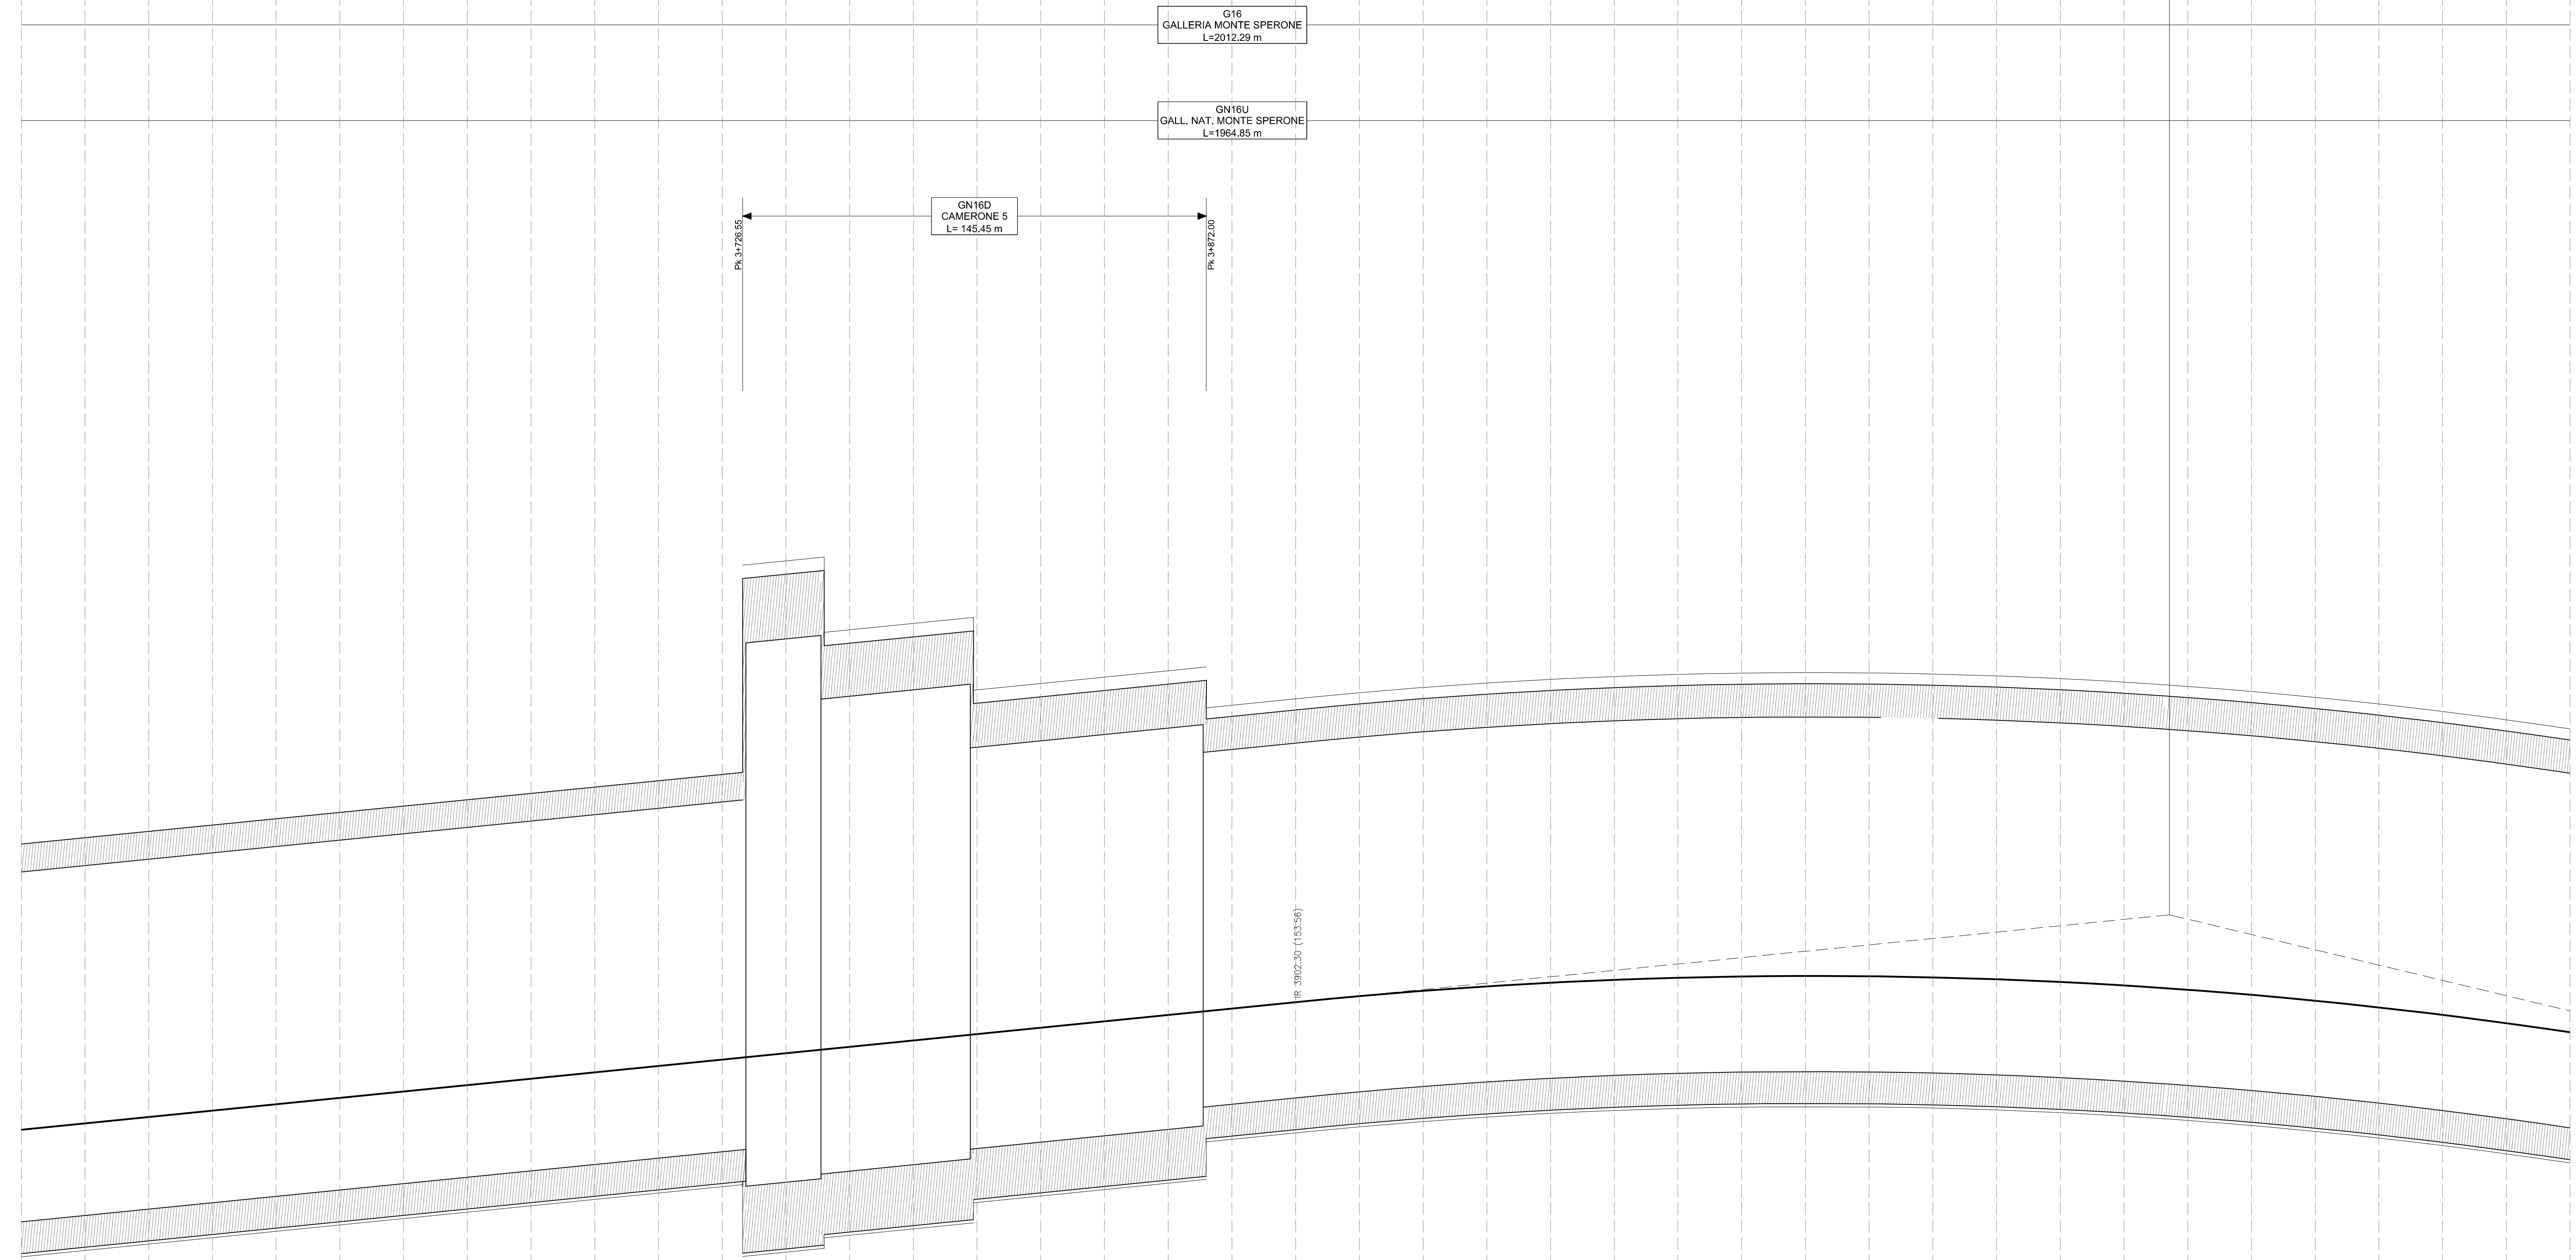

← SAVONA

→ LIVORNO

N.B.
- Le progressive e gli sviluppi della gallerie sono riferiti al rispettivo asse di tracciamento stradale sotteso.
- L'asse di tracciamento stradale è continuo e generalmente è posizionato sulla striscia di margine sinistra della carreggiata secondo il verso di percorrenza.

autostrade per l'italia

NODO STRADALE E AUTOSTRADALE DI GENOVA

Adeguamento del sistema A7 - A10 - A12

Ambito Bolzaneto e ambito Torbella

PROGETTO DEFINITIVO

ADEGUAMENTO AUTOSTRADA A12

Progetto Stradale

Profili longitudinali

Asse A12 direzione Est dal km 3+500 al km 4+200

VERIFICA A CURA DI: 4. PROGETTISTA SPECIALISTICO Ing. Marco Bignardi Ord. Ing. Corso N. 2641 A Responsabile Strada		VERBALE A CURA DI: 4. RESPONSABILE ELEGGERIZIONE PRESTAZIONI SPECIALISTICHE Ing. Marco Trivari Ord. Ing. Corso N. 3802		VALIDAZIONE INTERNA A CURA DI: IL DIRETTORE TECNICO Ing. Gianluca Salviato Ord. Ing. Corso N. 426796 T.A. - Sinistra	
REVISIONI	INTEGRAZIONI	INTEGRAZIONI	INTEGRAZIONI	INTEGRAZIONI	INTEGRAZIONI
00	00	00	00	00	00
INGEGNERIA COORDINATORE: Ing. Marco Bignardi Ord. Ing. Corso N. 424308		REVISIONE DESCRIZIONE PRIMA EMISSIONE		DATA GENNAIO 2024	
SUPPORTO SPECIALISTICO:		SUPPORTO SPECIALISTICO:		SUPPORTO SPECIALISTICO:	
CODICE ASP/1	OG276-PD-TECN-STD-PR000-DGE-000012	1	APD	00	
VISTO DEL COMMITTENTE Ing. Claudio Nuzzi		VISTO DEL CONCESSIONE Ministero delle Infrastrutture e dei trasporti			

AND. PLAN.																					R=1700,00 L=540,00 R=1350,00															R=145,50 L=131,70 R=1600,00								
ANDAMENTO CIGLI	