
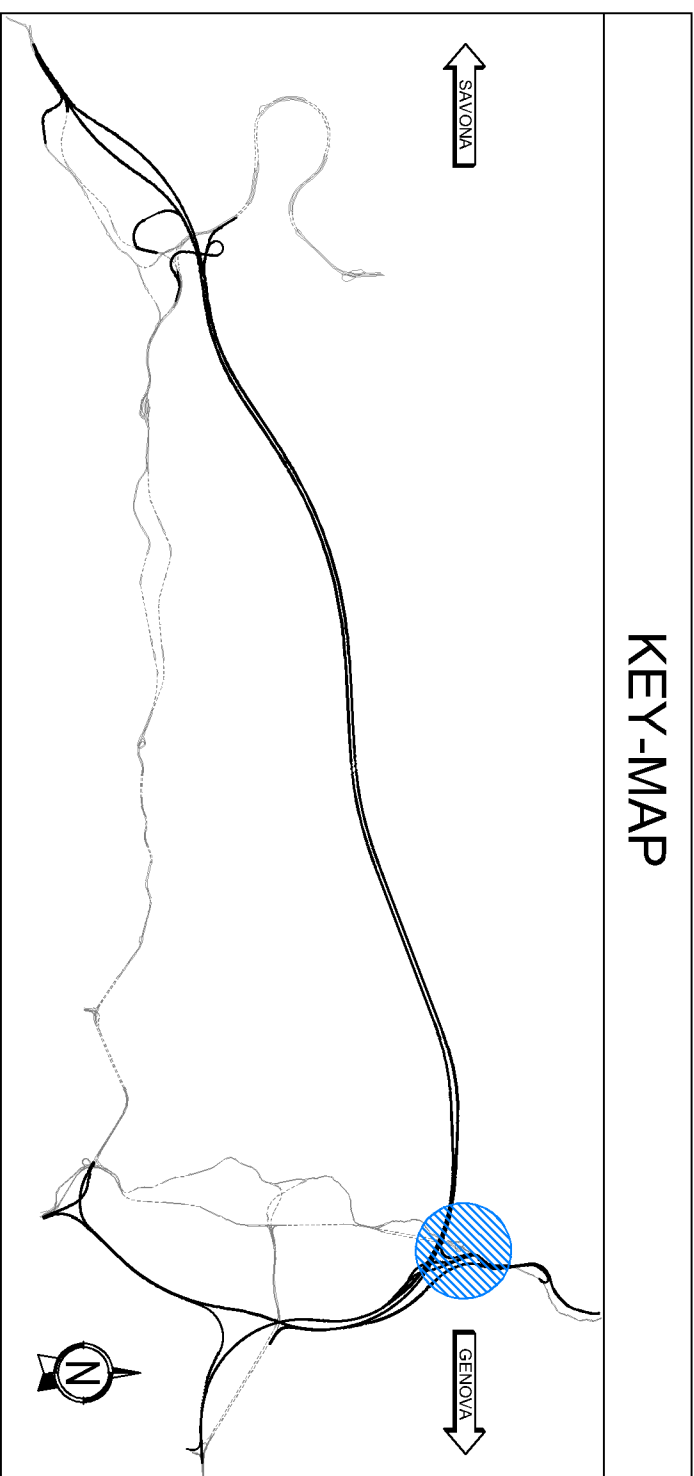
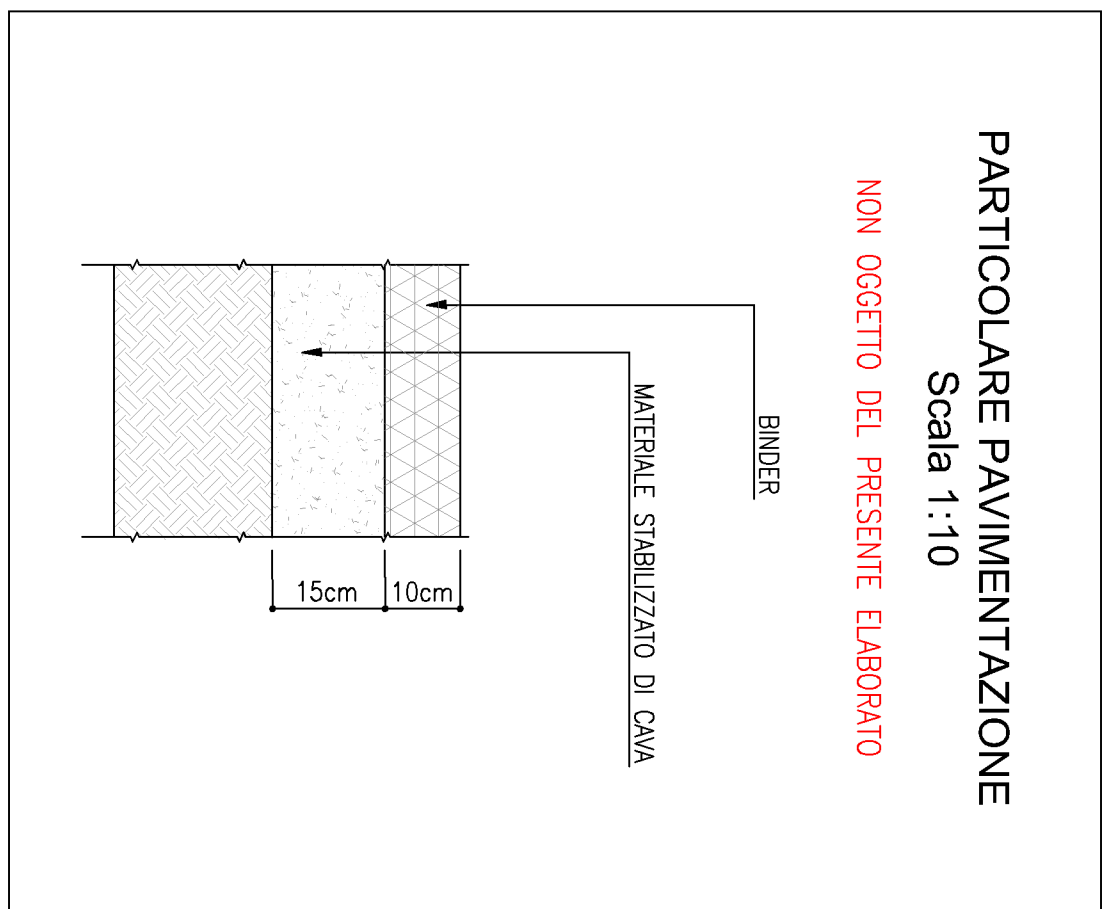
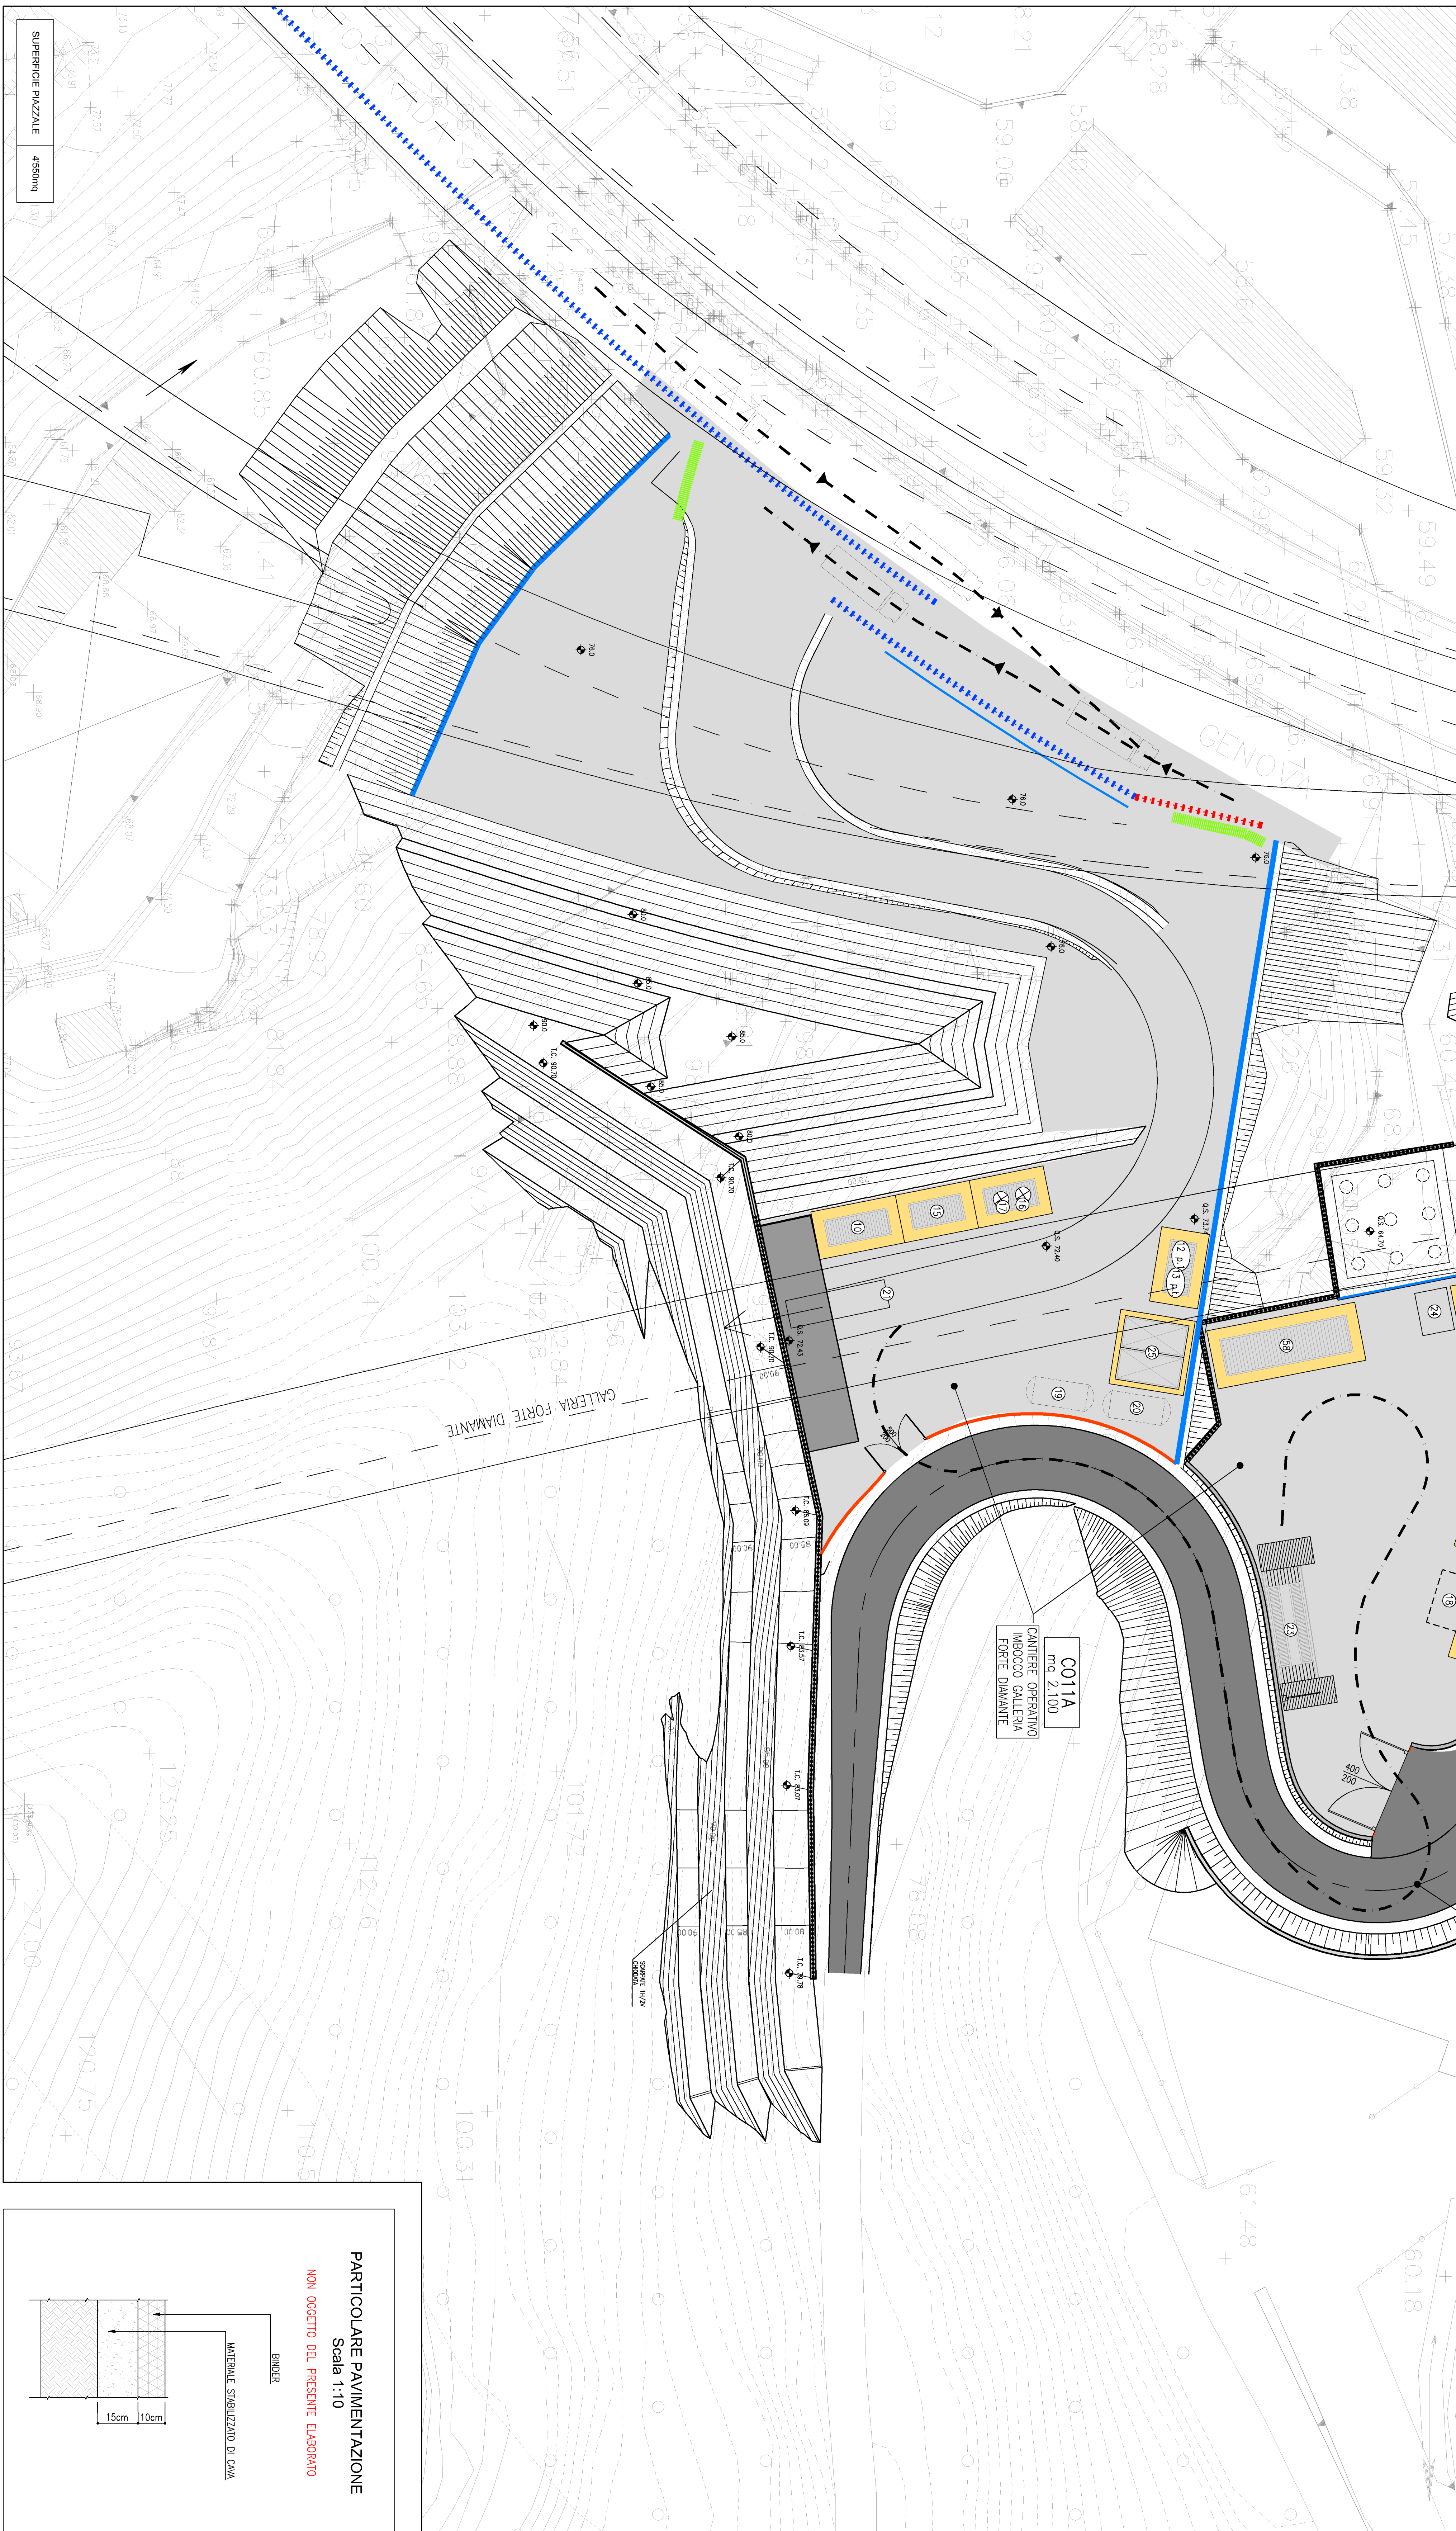
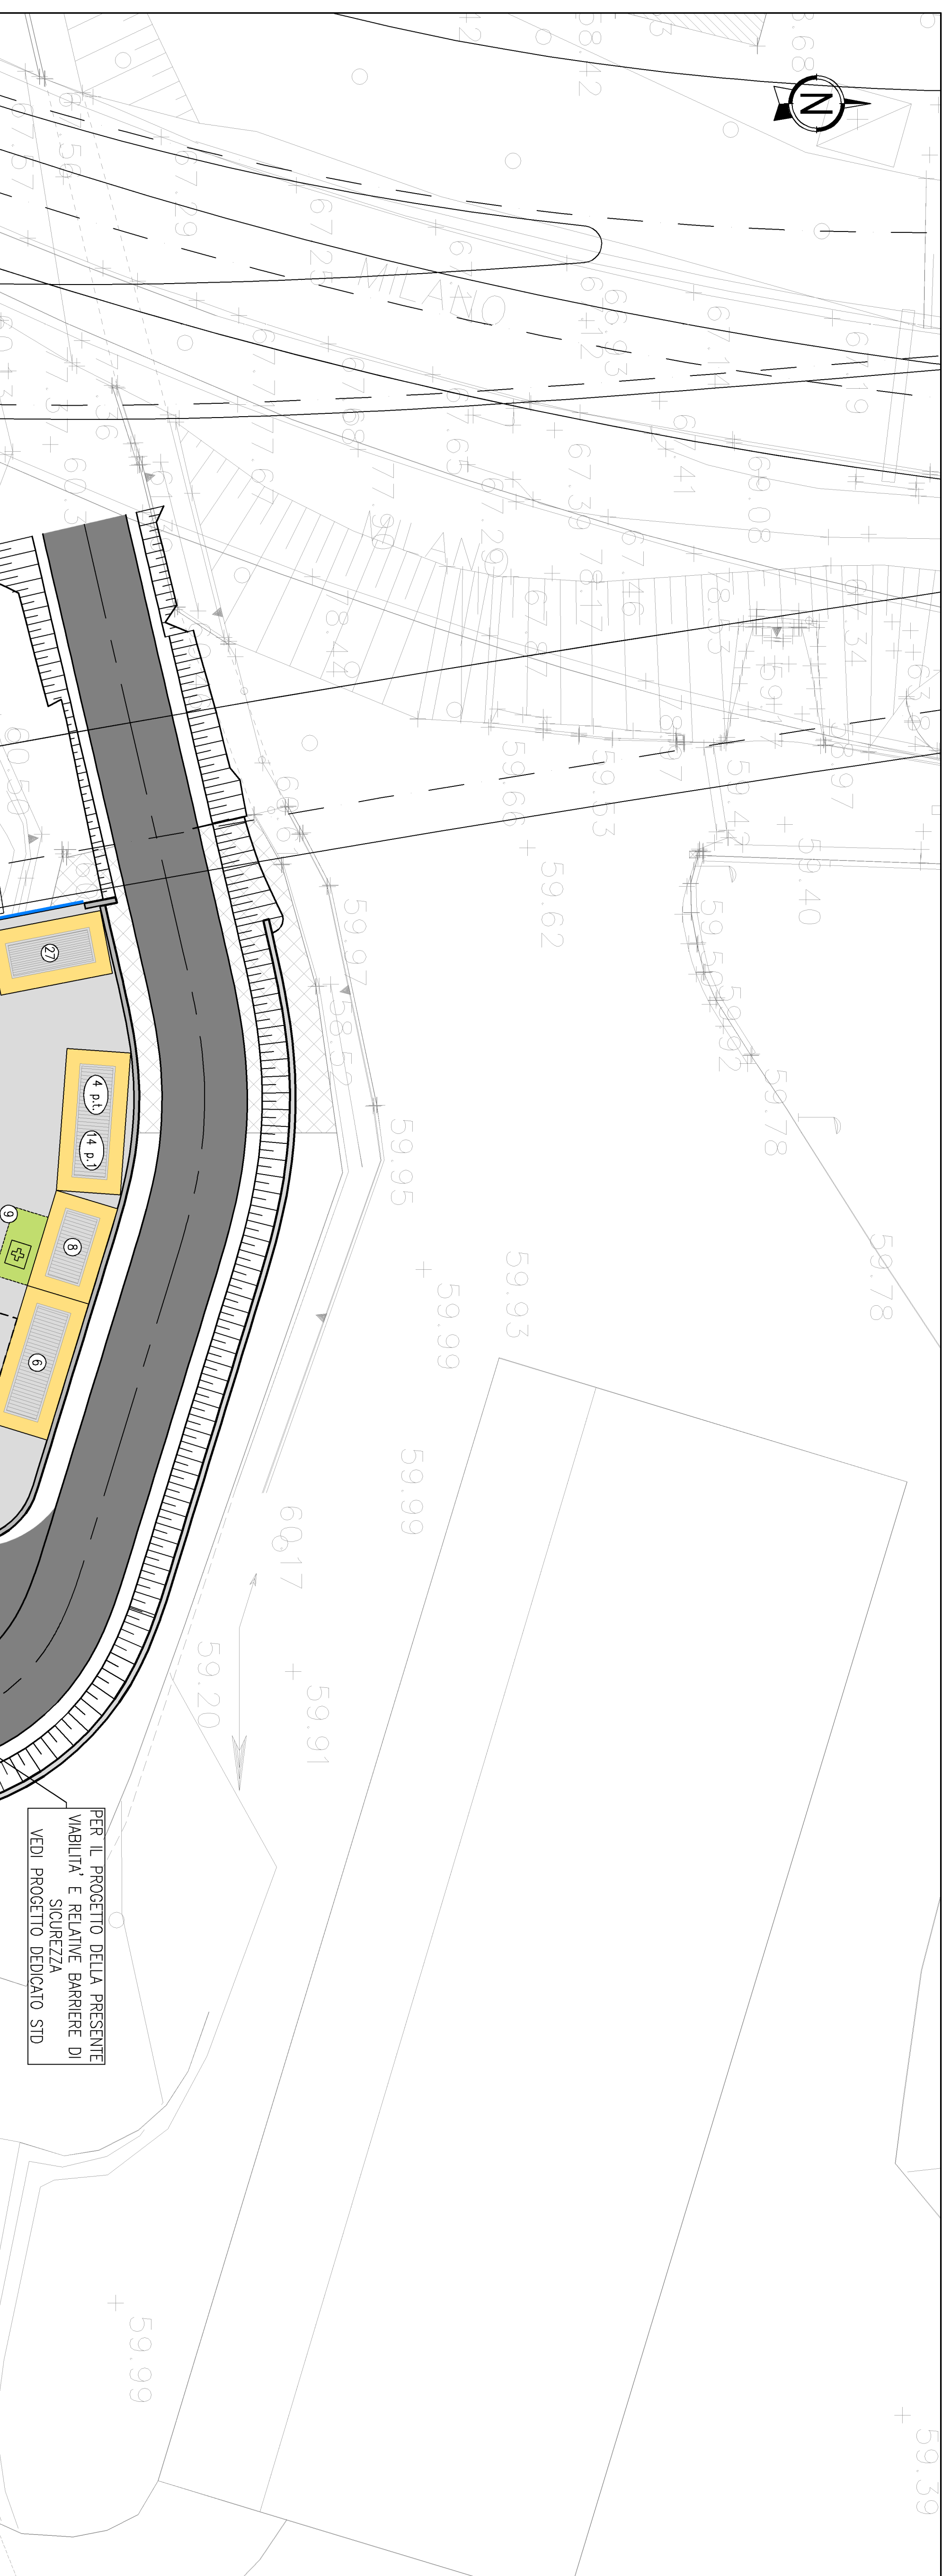


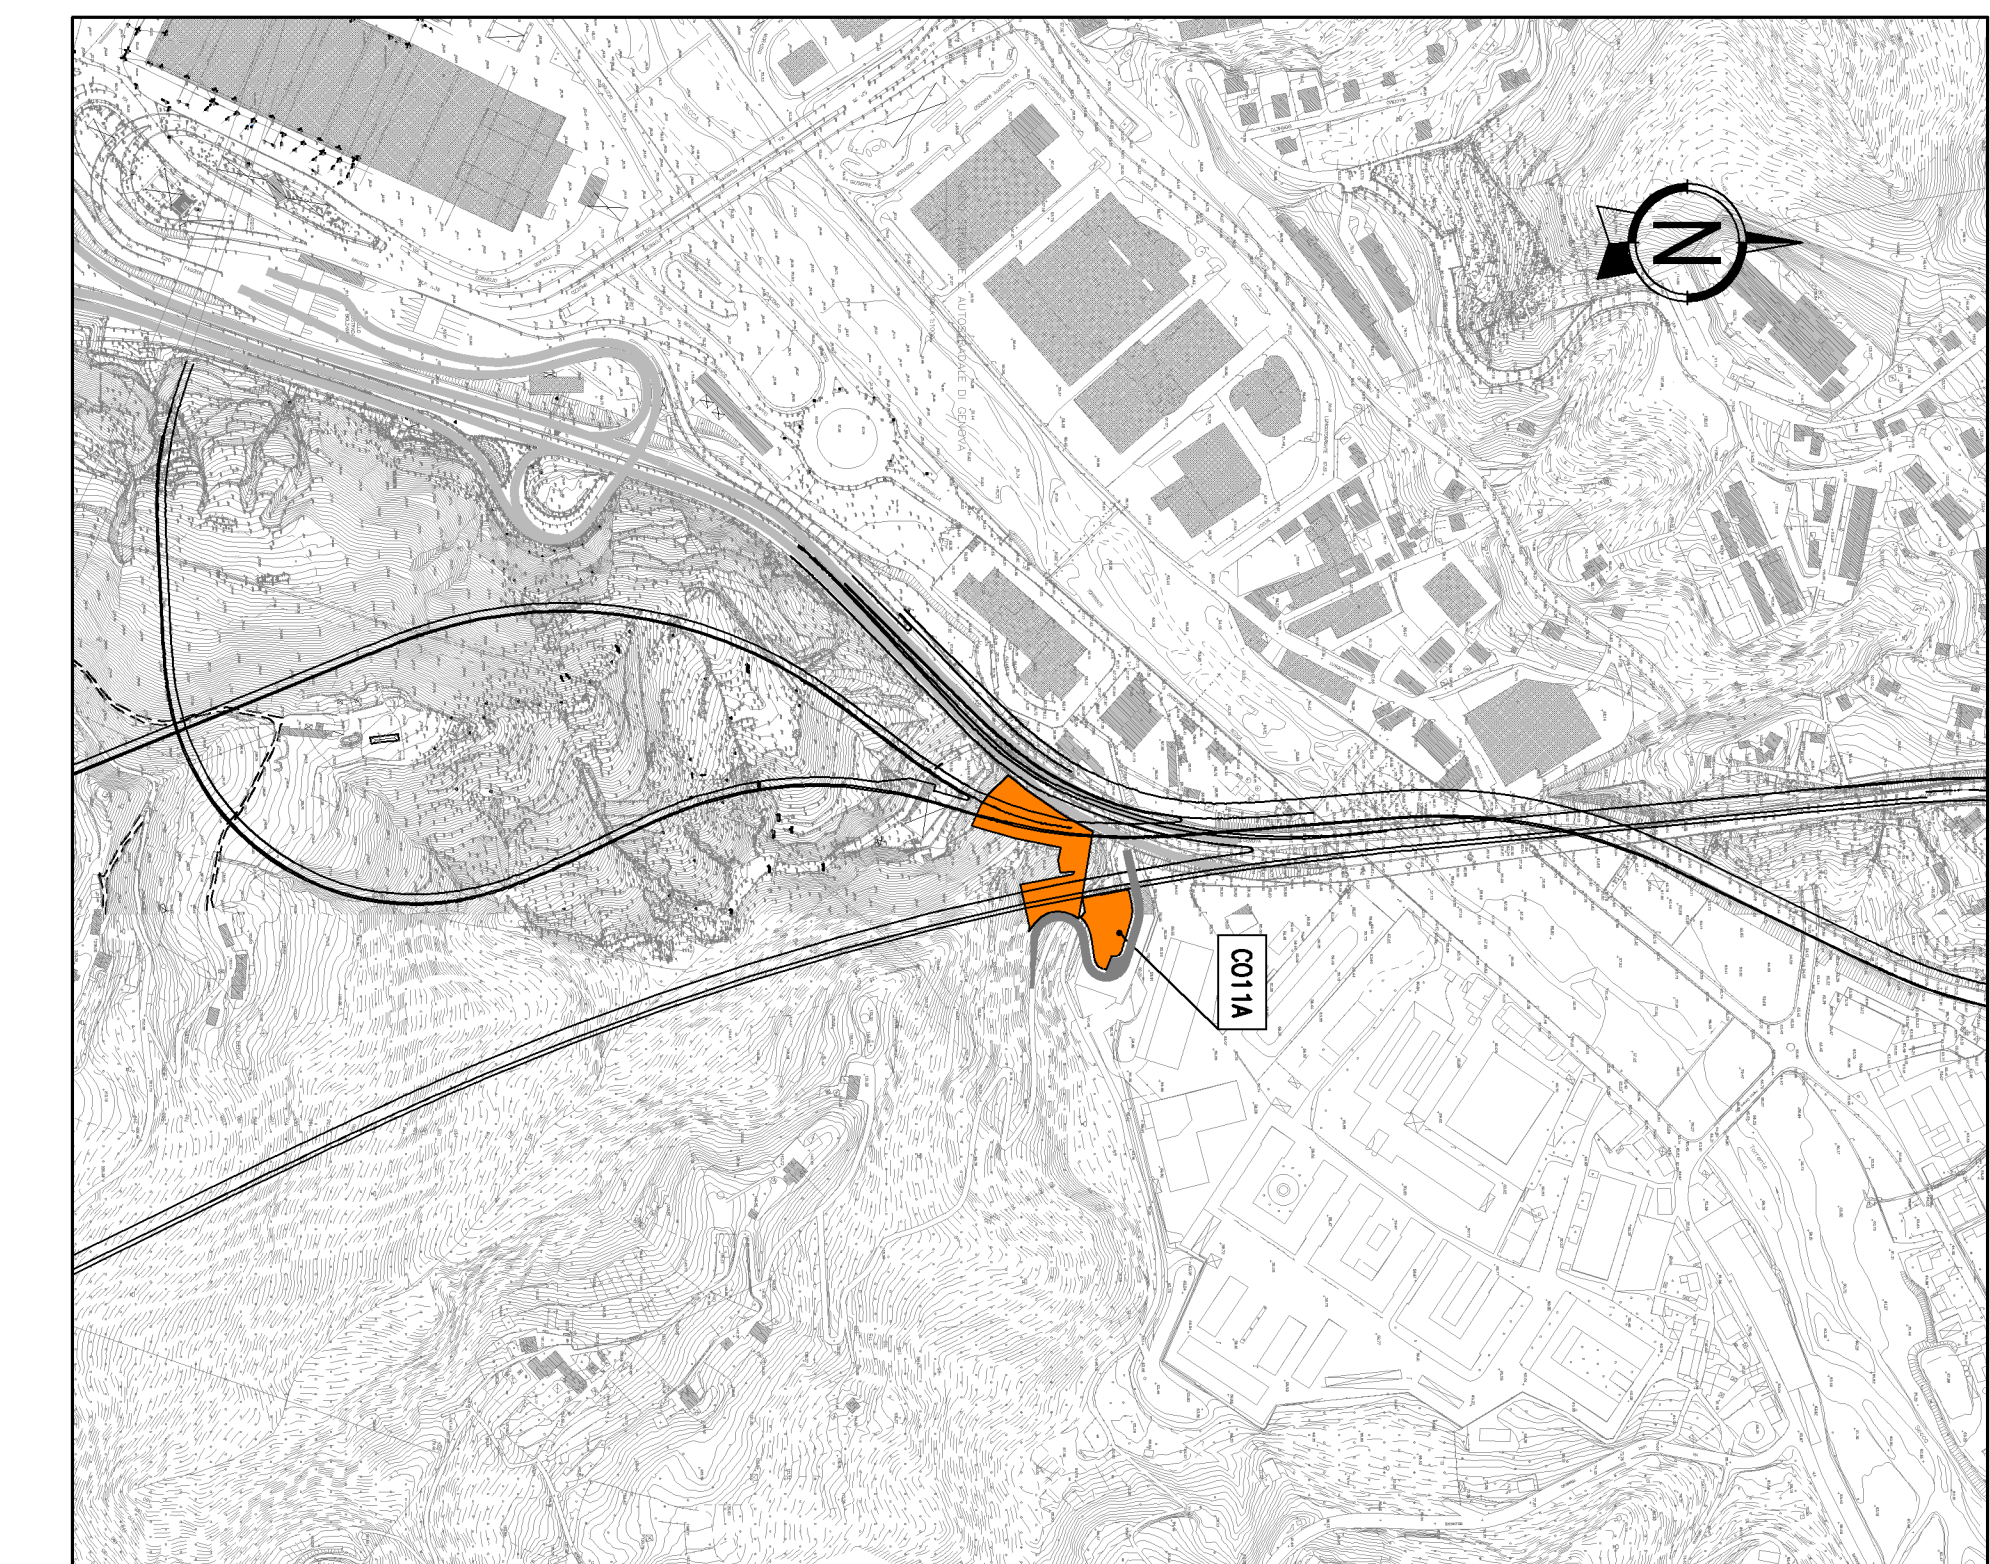

LEGENDA APPRESTAMENTI DI CANTIERE

	nr ^o	mq	mq tot
4	BOX UFFICI CANTIERE (2,5x8) piano terra	20	20
5	SERVIZI IGIENICI (LABORIFICIO E DOCCE) (2,5x8)	1	1
6	SERVIZI IGIENICI (LABORIFICIO E DOCCE) (2,5x8)	1	1
7	BOX INFERMERIA/DIAGNOSTICI E PRONTO SOCCORSO (2,5x5)	12,5	12,5
8	PUNTO INCONTRO EMERGENZA (18 x 12,5x5)	12,5	12,5
9	BOX MAGAZZINO ATTREZZATURE E MATERIALI PER CANTIERE	15	15
10	BOX (2,5x8)	12,5	12,5
11	BOX DEPOSITO ATTREZZATURE PER EMERGENZA ANTINCENDIO E SOCCORSO (2,5x5) piano terra	12,5	12,5
12	BOX SISTEMA DI MONITORAGGIO GAS (2,5x8) piano 1°	12,5	12,5
13	GRUPPI ELETTROGENI IN AMBIENTE INSORNOZZATO (2 gruppi sovrapposti) (2,5x5)	1	1
14	PRODUZIONE ARIA COMPRESSA IN AMBIENTE INSORNOZZATO (2 gruppi sovrapposti)	1	1
15	POLMONI ARIA COMPRESSA	1	1
16	CISTERNA ACQUA SANITARIA INTERRATA	1	1
17	SERBATOIO ACQUA INDUSTRIALE E INTERATO	1	1
18	IMPIANTO DI PULIMENTAZIONE IN GALLERIA BANDATA	1	1
19	BOX (2,5x8) ANALISI AERODINAMICA (3x4)	12	12
20	MASCHERIFICAZIONE CON SEDIMENTAZIONE FINALE (RISOLUTURA E CORREZIONE DEI PH) (2,5x5)	18	36
21	MASCHERIFICAZIONE DEI PH (2,5x5)	1	1
22	CABINA DI TRASFORMAZIONE MTBT	1	1

- MURO H 1,20 m CON FUNZIONE DI RITENUTA VEICOLI E PARAPETTO
RECINZIONE IN RETE METALLICA ELETTROSALDATA, RETE PLASTIFICATA
ARANCIONE E MONTANTI IN ACCIAIO H=2,00m

- PIAZZALE IN ASFALTO
BASAMENTI IN CLS

autostrade//per l'italia

Adeguamento del sistema

A7 - A10 - A12

Ambito Bolzaneto e ambito Torbelle

PROGETTO DEFINITIVO

CANTIERIZZAZIONE

Aree di cantiere

Campo Operativo Imb. Gall. Forte Diamante Nord

Apprestamenti di cantiere - Planimetria di progetto

Planimetri

PROGETTISTA o CLASSE DI	RESPONSABILE INTERNO/NE PRESSIONE SPECIALISTICO	VALUTAZIONE INTERNO/NE
IL PROGETTISTA SPECIALISTICO Ing. Giovanni Pungelli Cod. Reg. Roma N. 21966 Responsabile Casavallita	IL RESPONSABILE INTERNO/NE PRESSIONE SPECIALISTICO Ing. Mario Lombardi Cod. Reg. Marche N. 3802	VALUTAZIONE INTERNO/NE IL DIRETTORE TECNICO Ing. Andrea Tassi Cod. Reg. Pavia N. 1451 T.A. EXECUTION

#ELEMENTO				#CODICE IDENTIFICATIVO				#ELEMENTO ELABORATO				#ORDINE	
Colore	Colore	Colore	Colore	Colore	Colore	Colore	Colore	Colore	Colore	Colore	Colore	Colore	Colore
T0863	LLE1	PD	CN	ACN	CO11A	000000	D	CNT	1411	00			

TECNE Engineering		Ing. Mario Bernali Cod. Imp. Bernali M. A20003		data	
84904070 (84904070.100)	A.	0040000000	PROVA EMISSIONE	00	Gennaio 2004

CONDICIA ASPÍ	Orden	Forma	Origen	Deposito	U.B.S.	Tipo	Progresiva	Cuota	Estado	Período
0G276-PD-TECN-CNT-CO11A-DGE-0000002								1	APD	00