

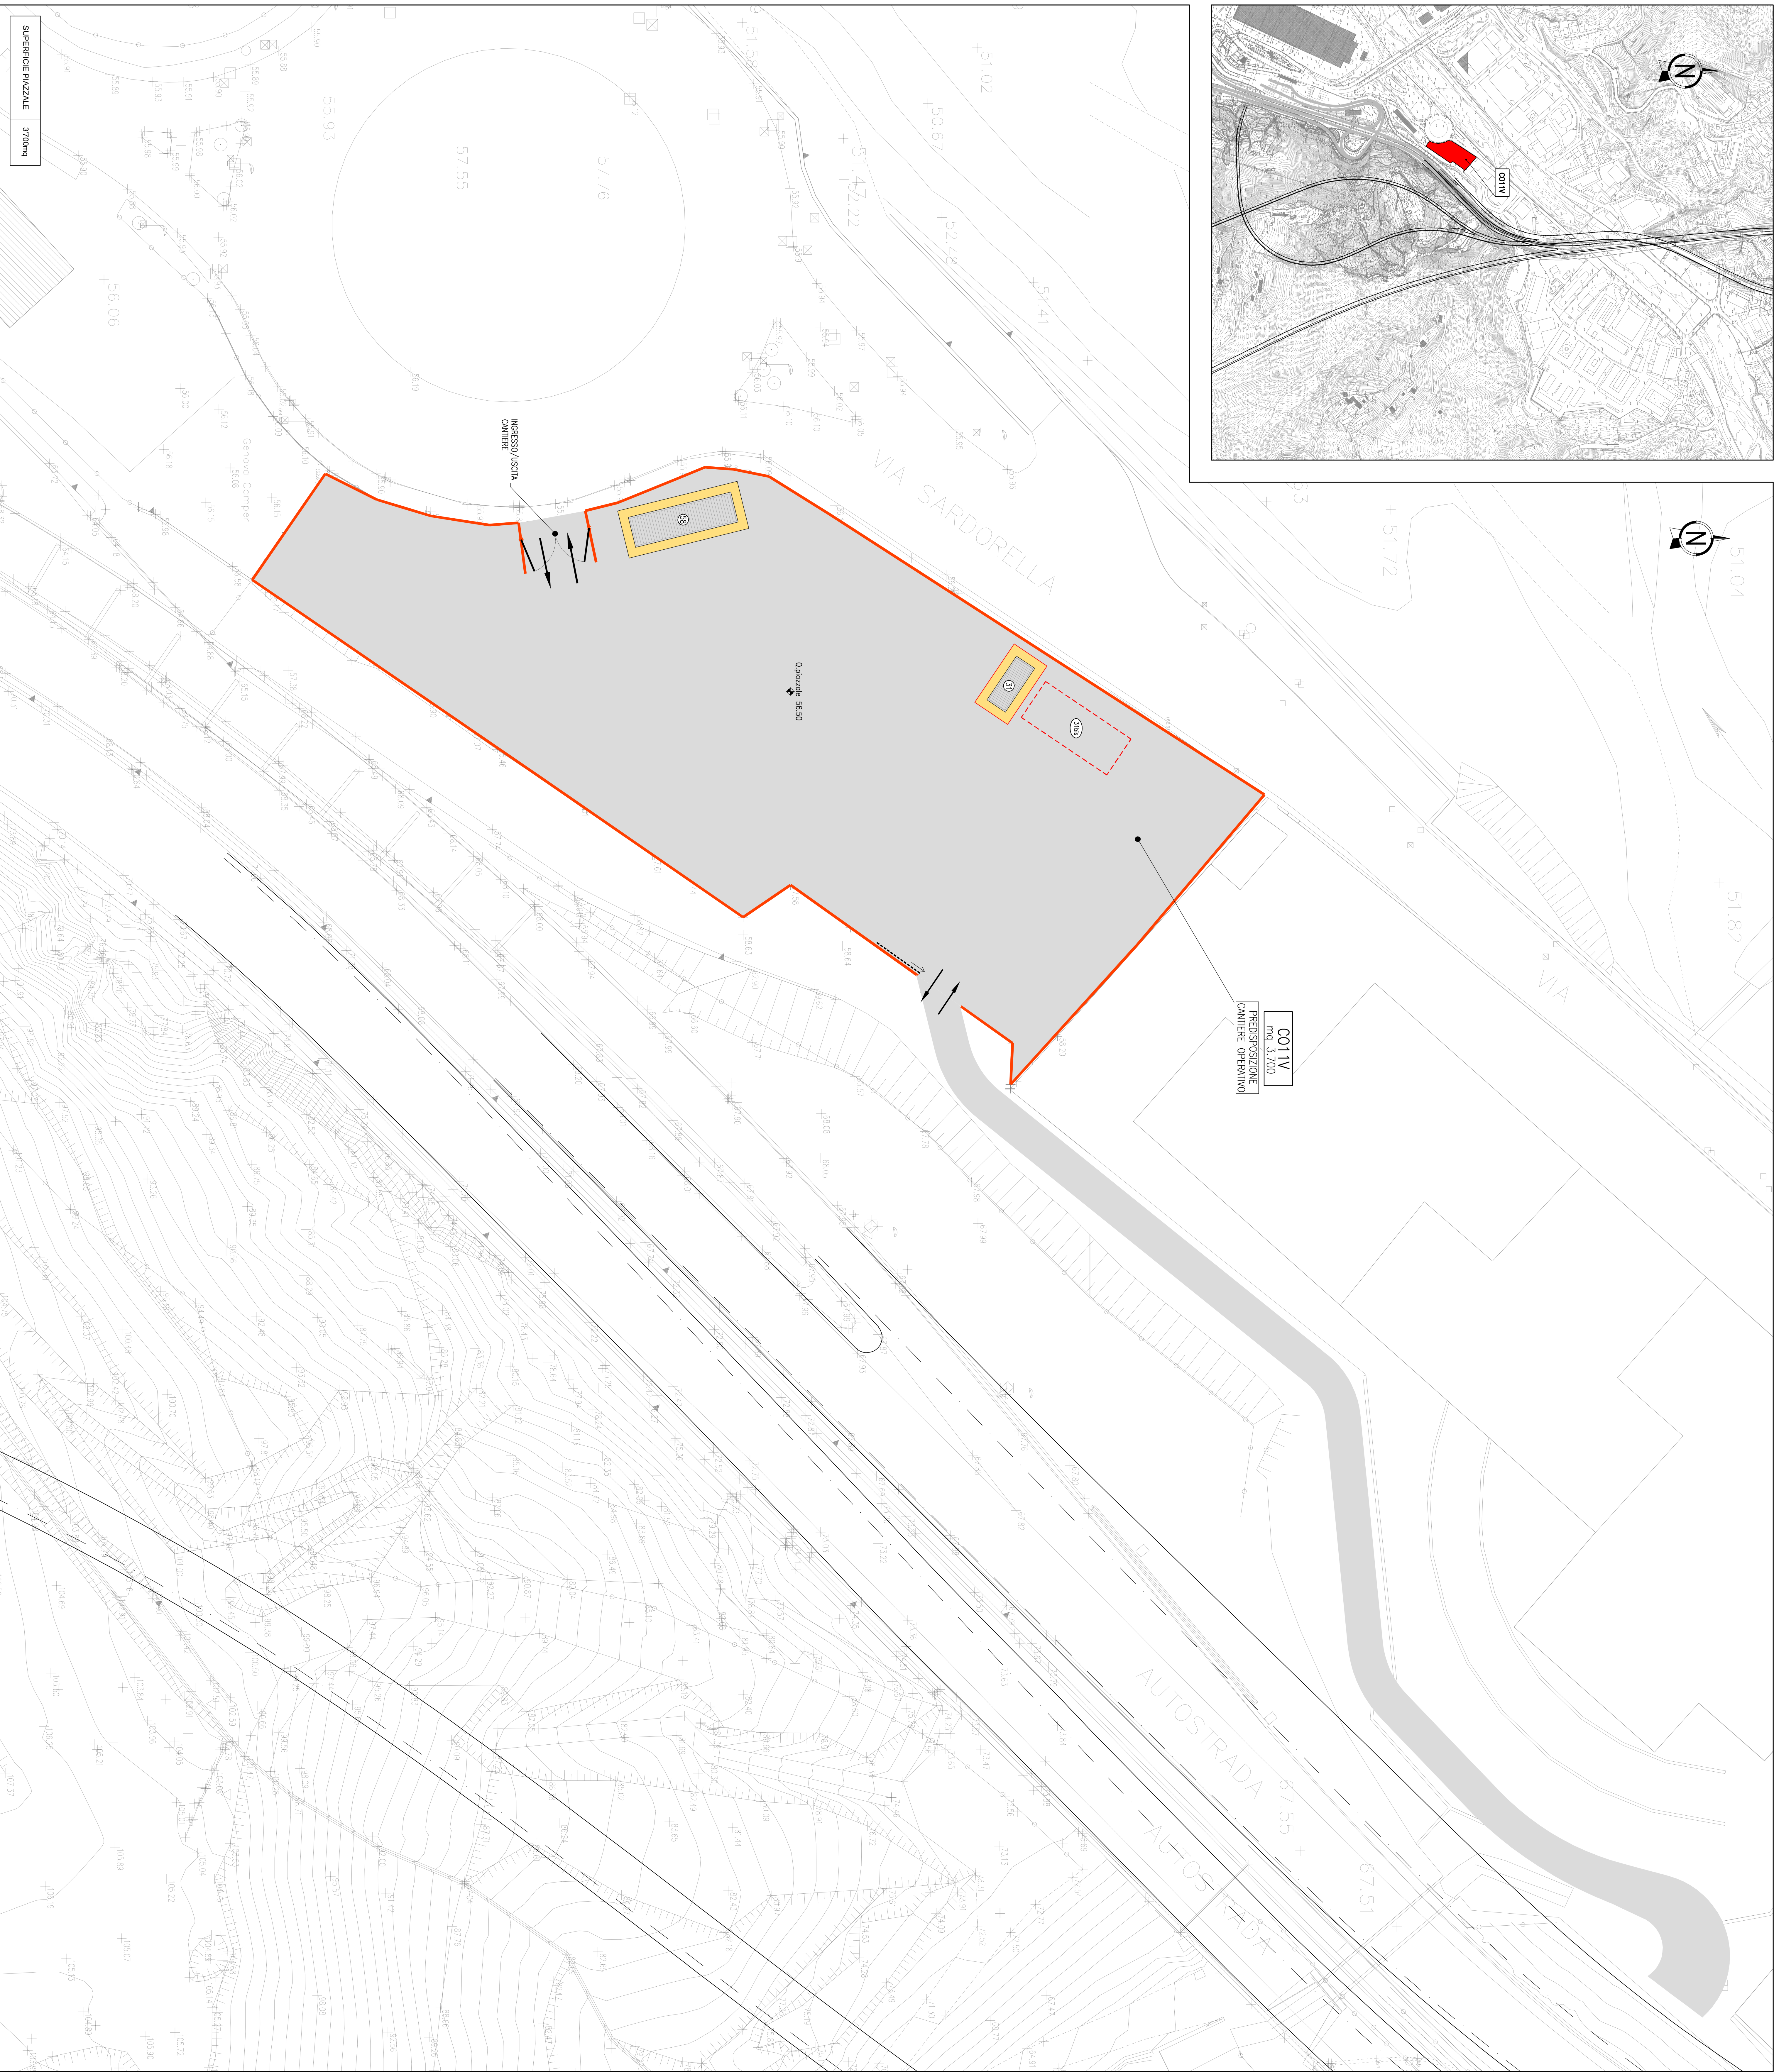


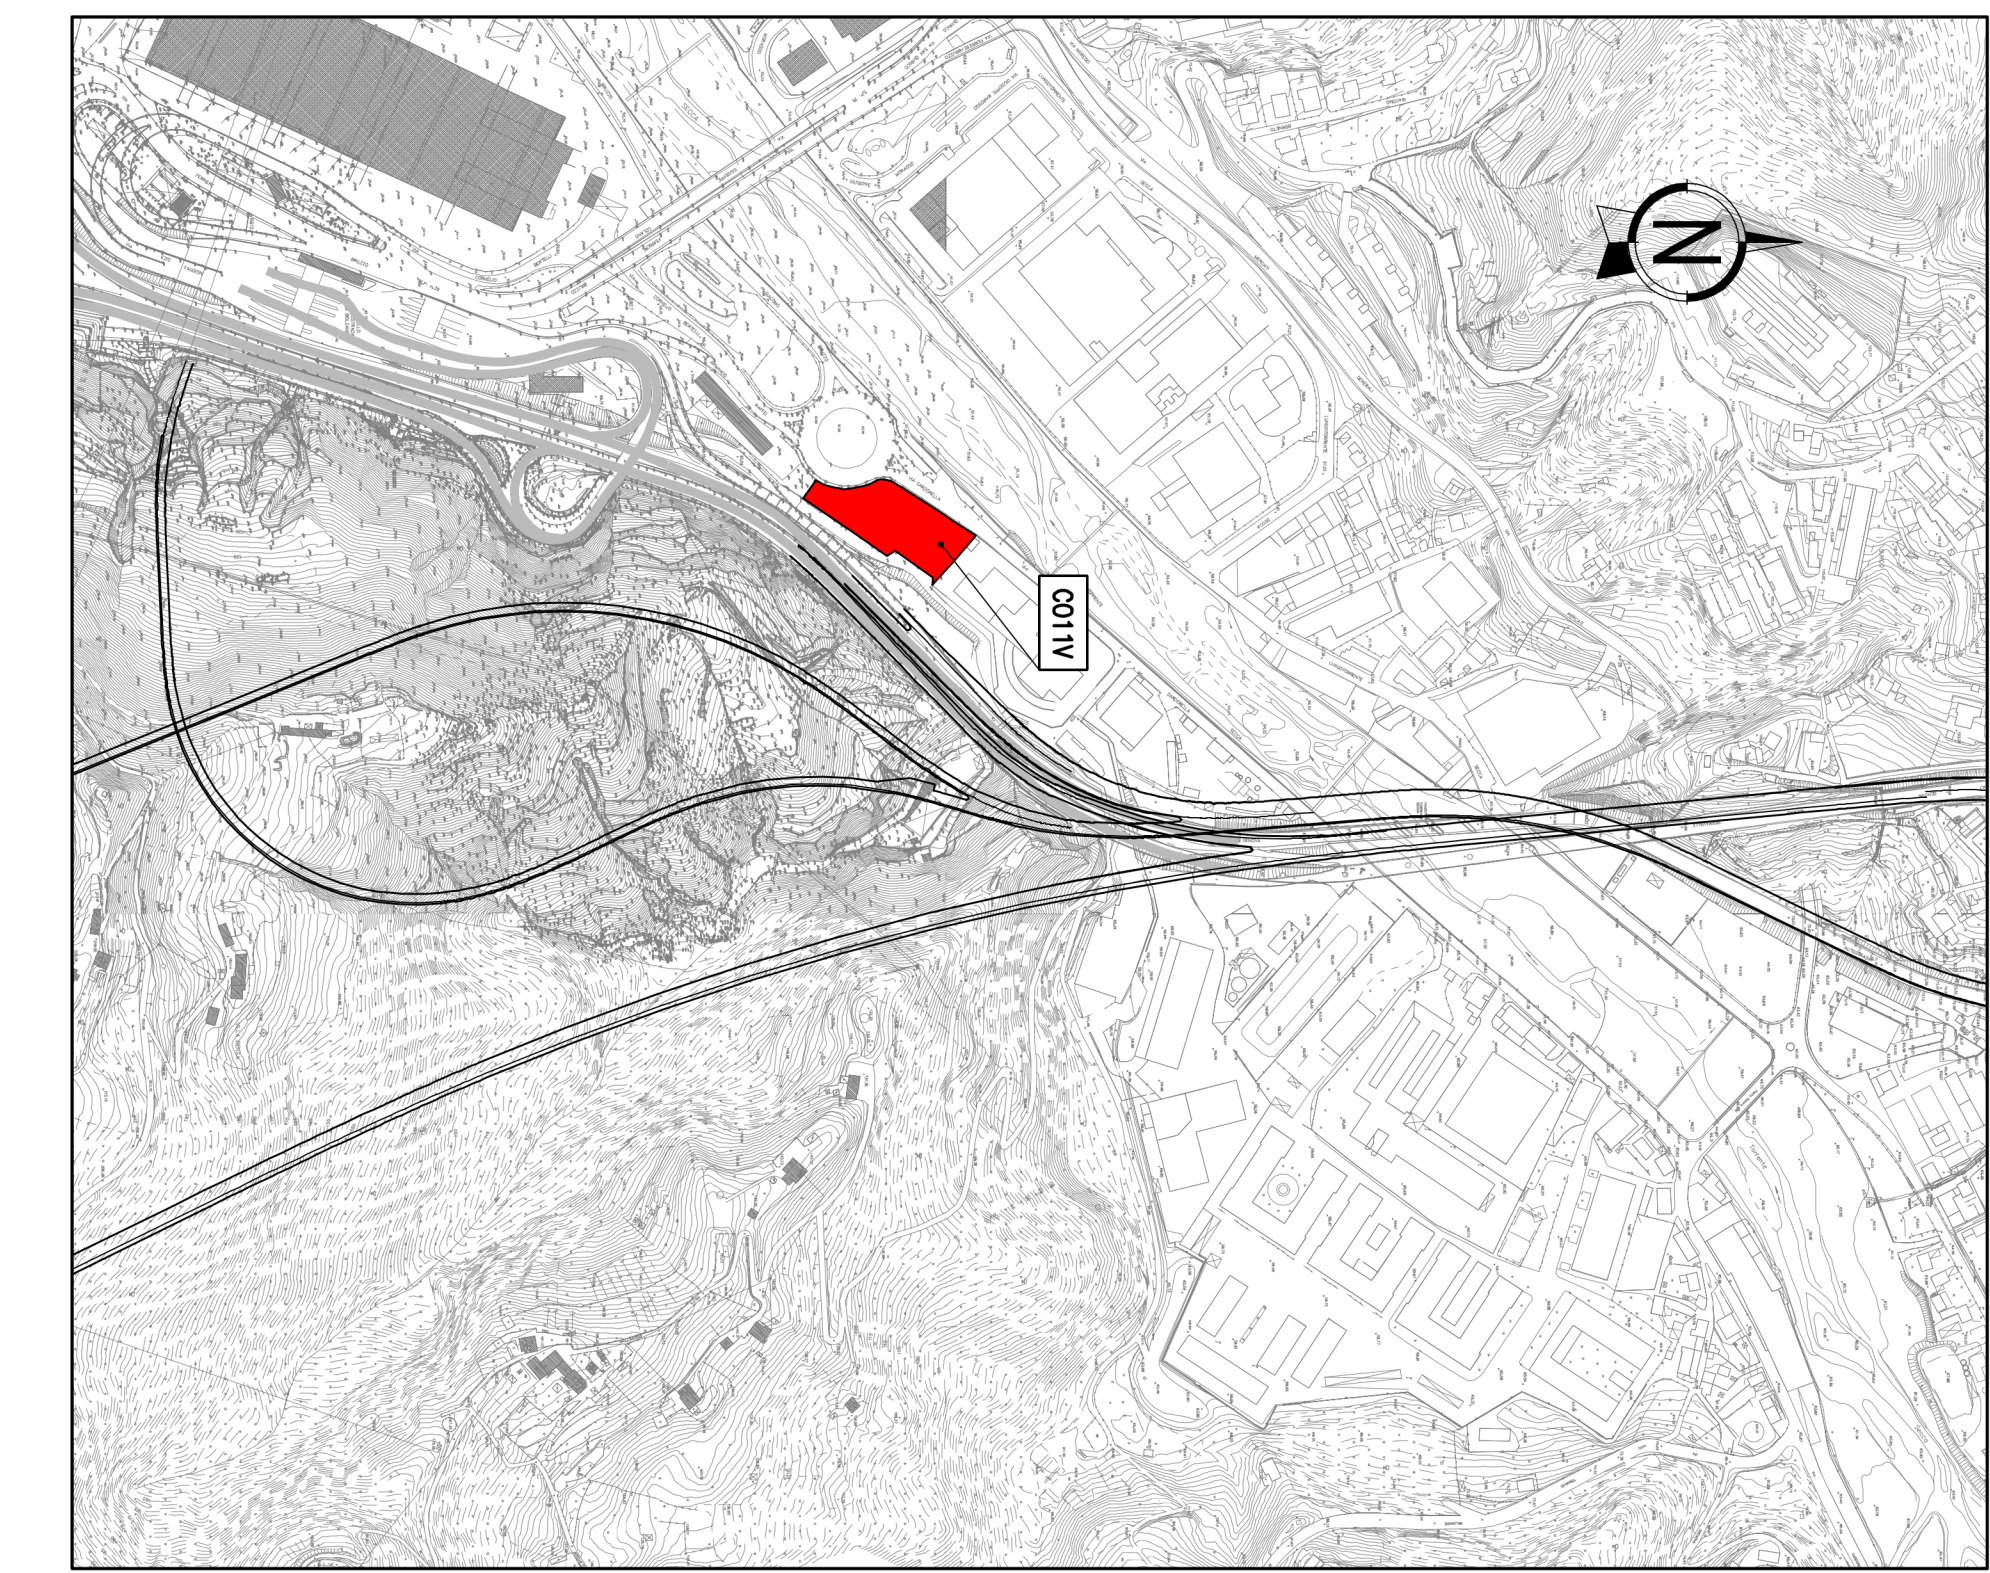

KEY-MAP

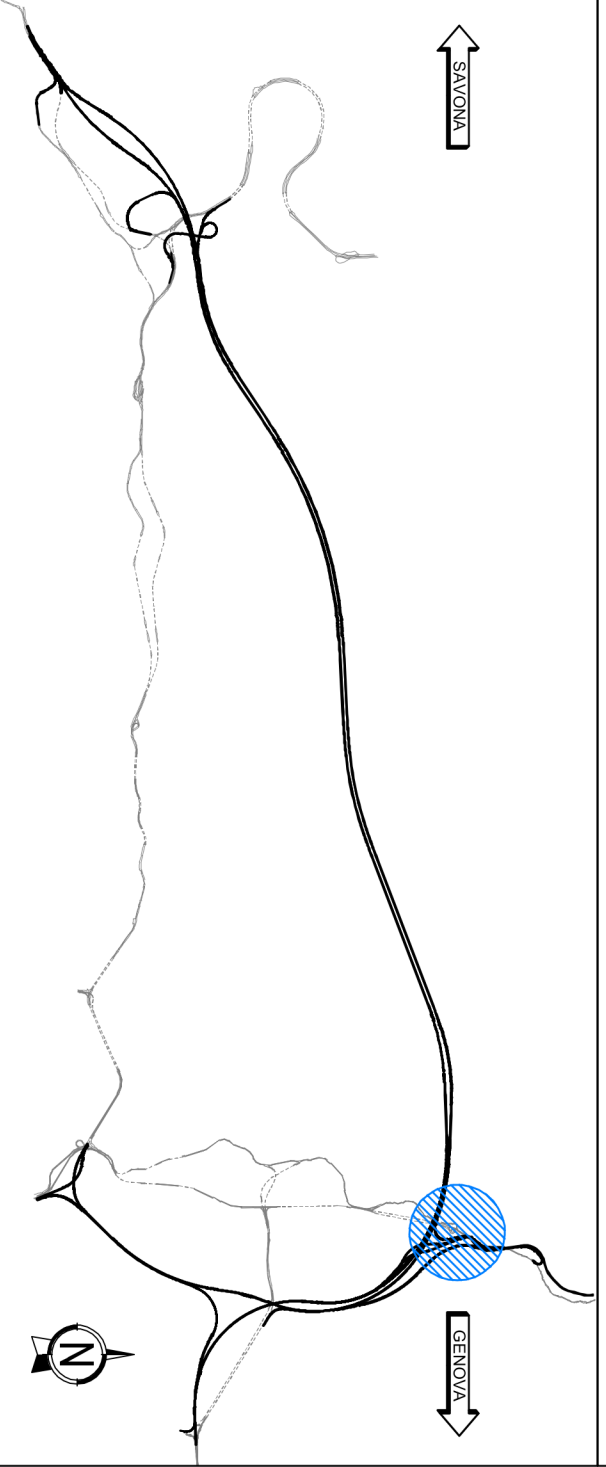

LEGENDA APPRESTAMENTI DI CANTIERE

	N°	RM	RM SE
31 CHIARIFICAZIONE CON SEDIMENTAZIONE FINALE	1		
32 DISOLETTATURA E CORREZIONE DEL PH (2.5x6)	1		
33 VASCA VOLANO INTERFERAZIA	1		
34 CABINA DI TRASFORMAZIONE (3.5x12)	1		
REINIZIONE IN RETE METALLICA ELETTRIFICATA, RETE PLASTIFICATA			
ARMONICONE E MONTANTI IN ACCIAIO H=2.00m			
AREA OGGETTO DI INTERVENTO			
PIAZZALE IN ASFALTO			
BASAMENTI IN C.S.			

autostrade//per l'Italia

NODO STRADALE E AUTOSTRADALE DI GENOVA

Adeguamento del sistema

AV - A10 - A12

Ambito Bolzaneto e ambito Torbella

PROGETTO DEFINITIVO

CANTIERIZZAZIONE

Aree di cantiere

Campo Operativo CO11V

Predisposizione Area di cantiere

Planimetria di progetto


