

PREDISPONIZIONE AREA CANTIERE  
**CO13E**  
 mq. 5.400

SUPERFICIE PIAZZALE  
 2.172mq


KEY-MAP



LEGENDA APPRESTAMENTI DI CANTIERE

- 19 IMPIANTO DI SEDIMENTAZIONE E DISOLGAZIONE ACQUE METEORICHE
- 27 PUNTO DI CONSEGNA ENEL (0,8kV)
- MURO/RECINZIONE ESISTENTE
- AREA OGGETTO DI INTERVENTO
- PAZZALE IN ASFALTO
- BASAMENTI IN C.S.

PARTICOLARE PAVIMENTAZIONE  
 (Scala 1:20)

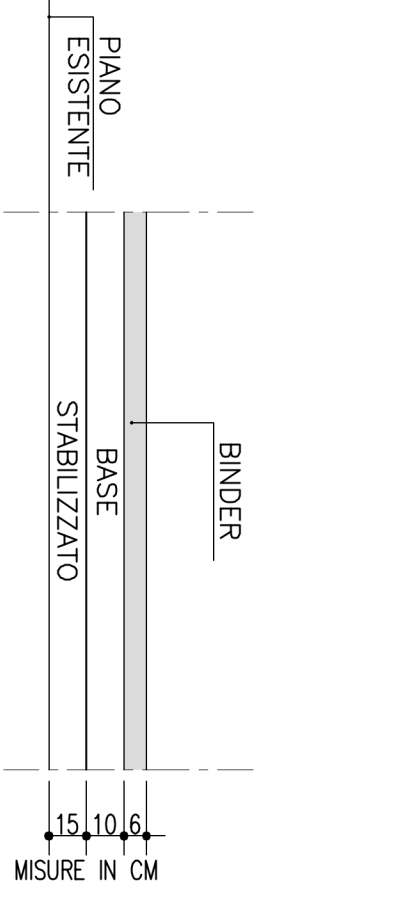

**autostrade** per l'Italia

**NODO STRADALE E AUTOSTRADALE DI GENOVA**  
 Adeguamento del sistema  
 AV - A10 - A12  
 Ambito Bolzaneto e ambito Torbolla

**PROGETTO DEFINITIVO**  
**CANTIERIZZAZIONE**  
 Area di cantiere  
 Campo Operativo Viadotti Secca Est  
 Predisposizione Area di cantiere  
 Planimetria di progetto

PROGETTO	19	27	1
NUMERO	1	1	1
DATA	16/09	00	16/09
VERSIONE	00	00	00



Il presente documento è un elaborato di progetto. È vietata espressamente la ristampa o l'uso non autorizzato senza permesso scritto dalla TECNE S.p.A. Le responsabilità sono a carico del progettista e del committente. È vietata espressamente la ristampa o l'uso non autorizzato senza permesso scritto dalla TECNE S.p.A. Le responsabilità sono a carico del progettista e del committente.