


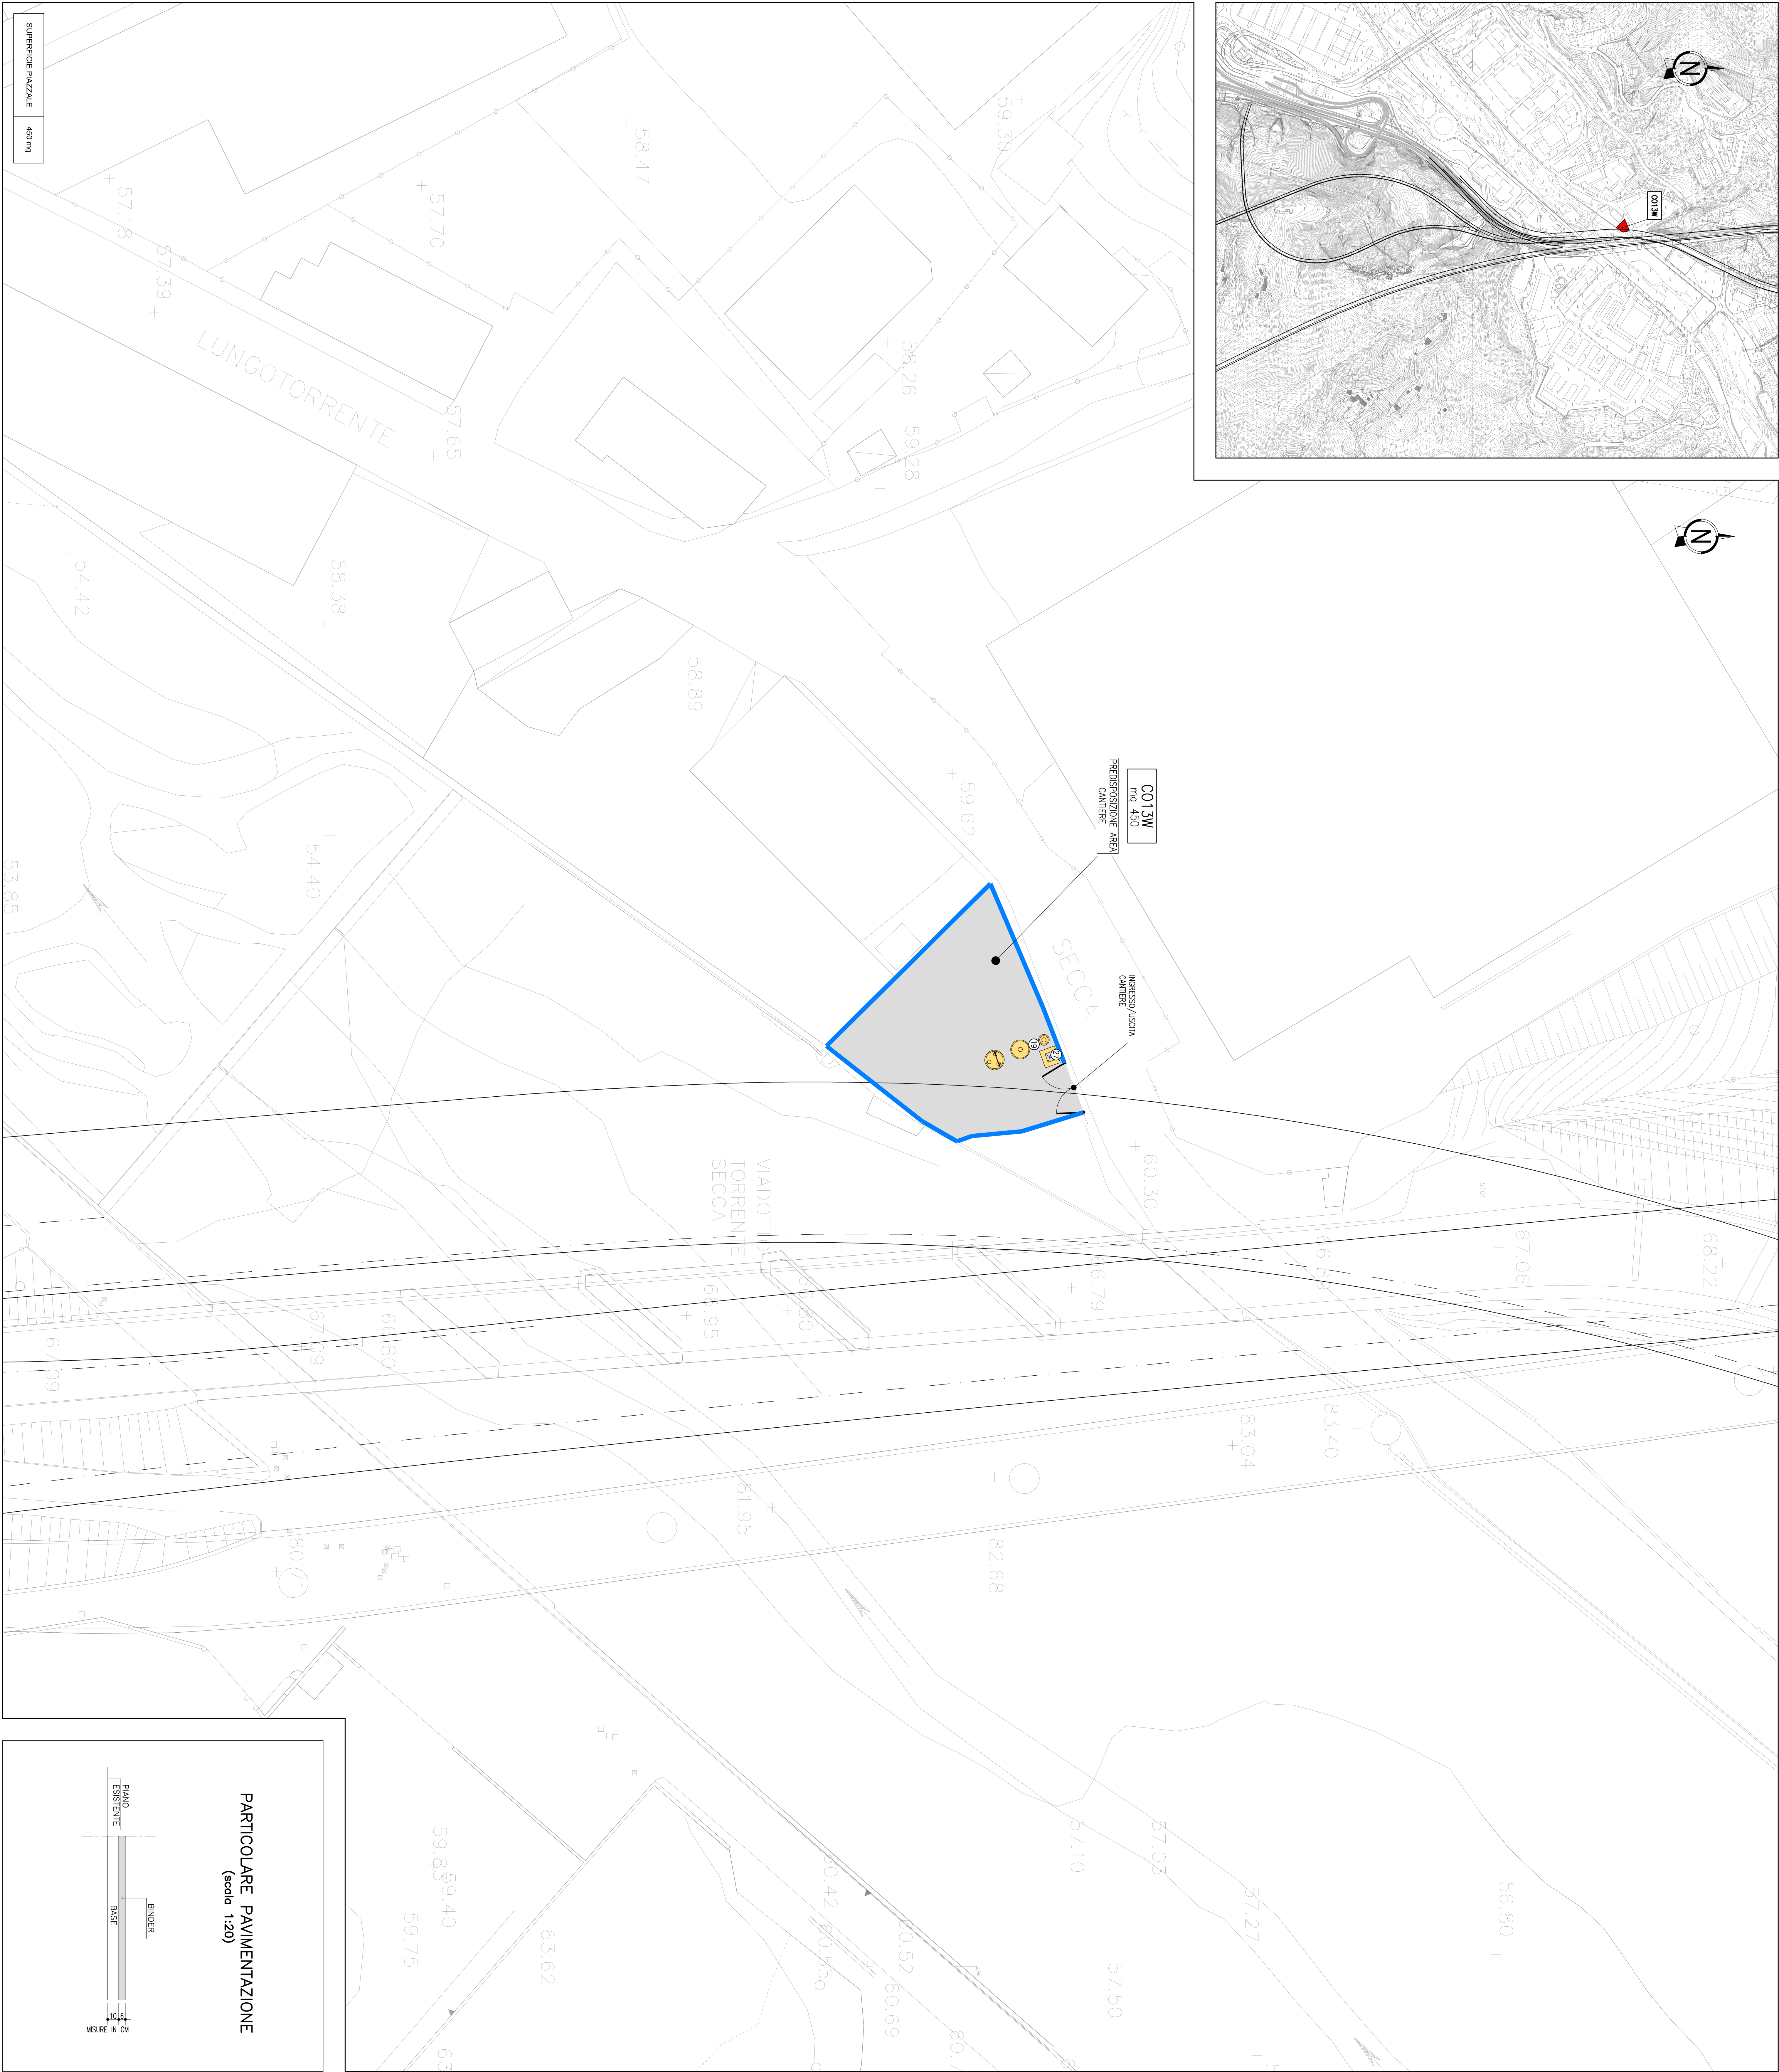


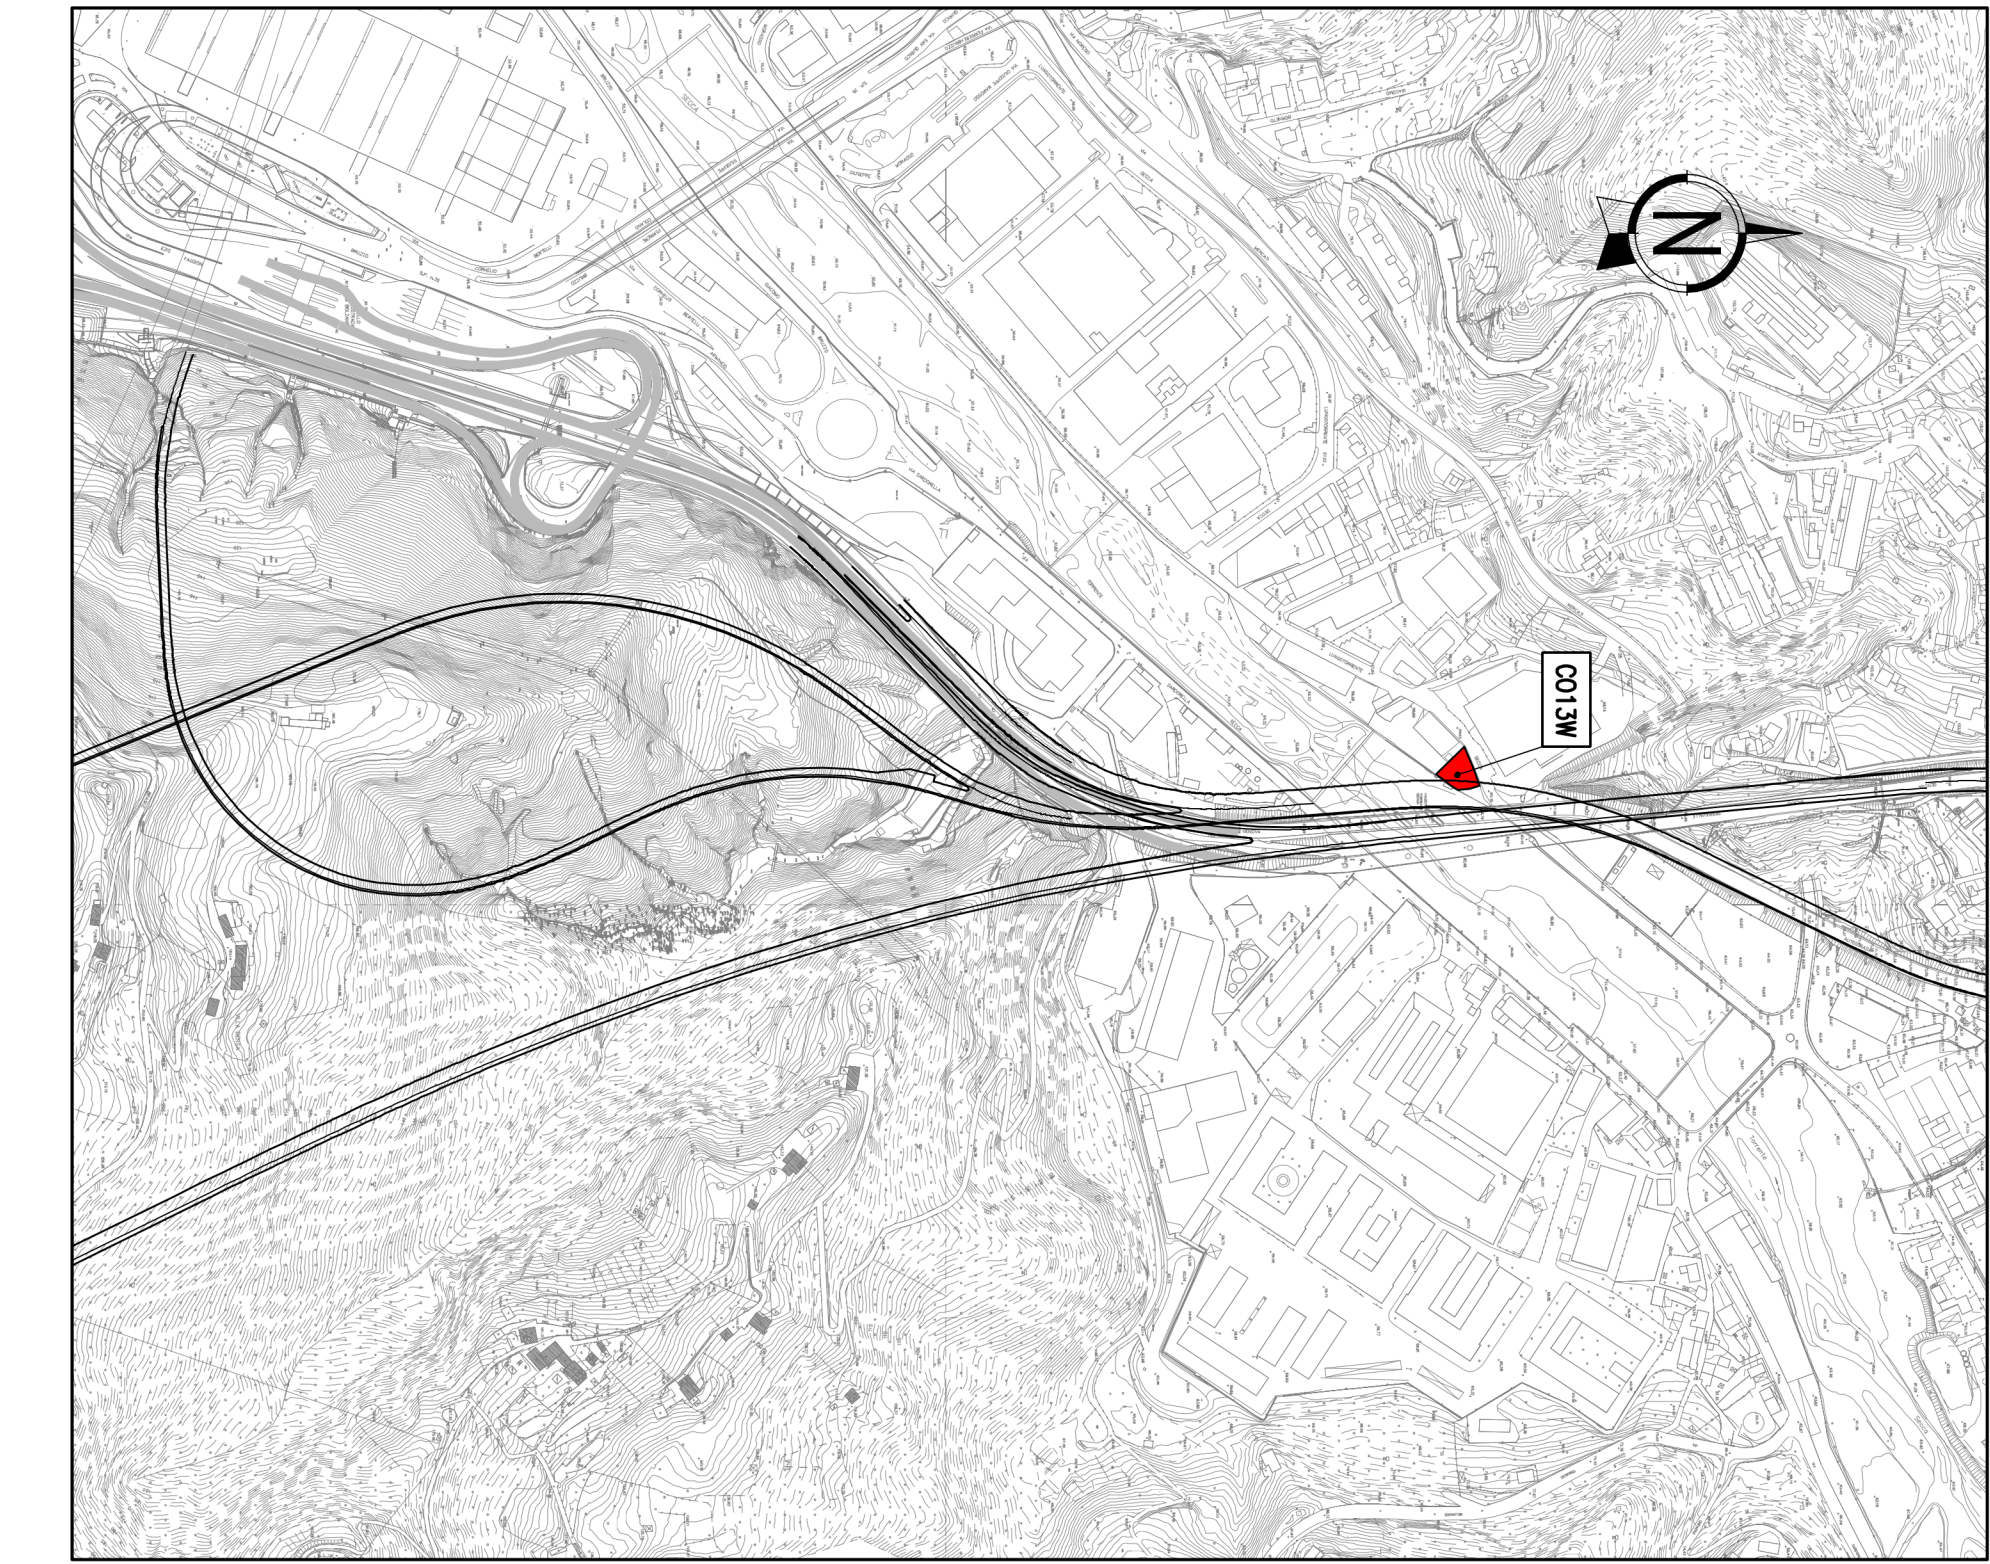

PARTICOLARE PAVIMENTAZIONE
(scala 1:20)

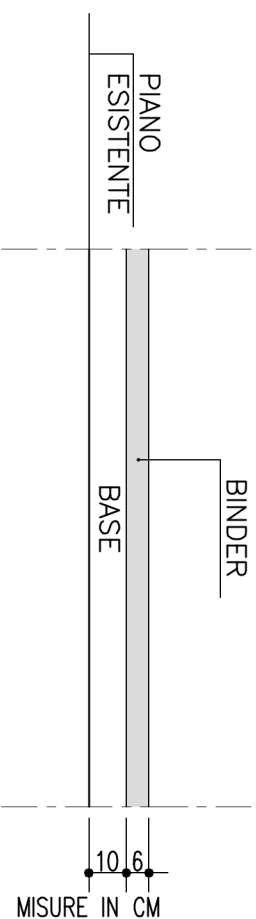

KEY-MAP

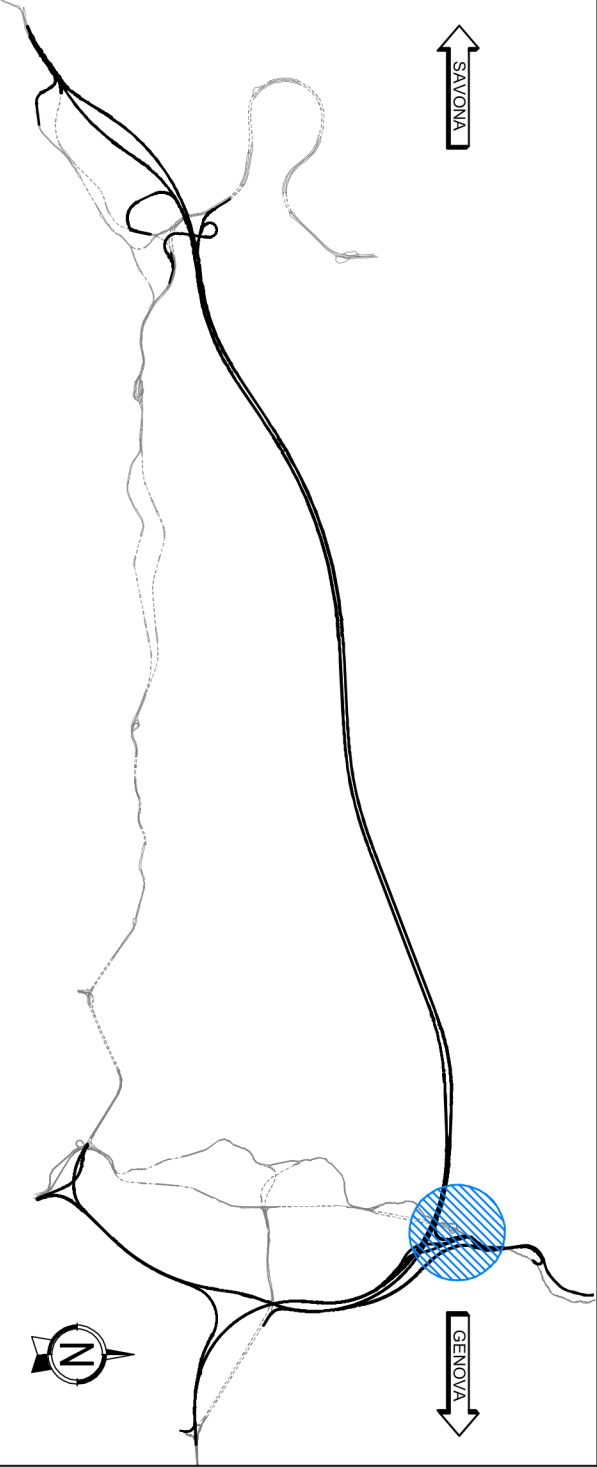

LEGENDA APPRESTAMENTI DI CANTIERE

	N°	mq	mq SX
19	1		
27	1		

- MURO/RECINZIONE ESISTENTE
- AREA OGGETTO DI INTERVENTO
- PIAZZALE IN ASFALTO
- BASAMENTI IN C/S

NODO STRADALE E AUTOSTRADALE DI GENOVA

Adeguamento del sistema

A7 - A10 - A12

Ambito Bolzaneto e ambito Torbella

PROGETTO DEFINITIVO

CANTIERIZZAZIONE

Aree di cantiere

Campo Operativo Viadotti Secca Ovest

Predisposizione Area di cantiere

Planimetria di progetto


