PROFILO Tombino Rio Mattalo_Op. n.15
SEZIONE A
PROGRESSIVA 43.91

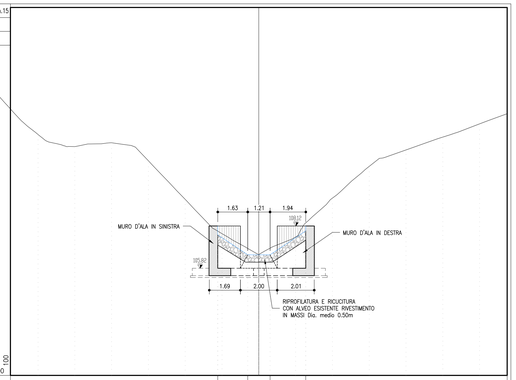

PARZIALI PROGETTO	1.63 1.21 1.94													
QUOTE PROGETTO	108.12 107.91 108.12						108.56		108.56		108.87 107.91 108.87			
PARZIALI TERRENO		2.00	2.00	2.00	2.00	2.00	2.00	2.00	2.00	2.00	2.00	2.00	2.00	2.00
QUOTE TERRENO	113.09	112.44	112.05	111.42	109.37	107.70	108.56	107.72	108.64	111.36	113.26	113.20	113.67	

PROFILO Tombino Rio Mattalo_Op. n.15
SEZIONE S1
PROGRESSIVA 62.81

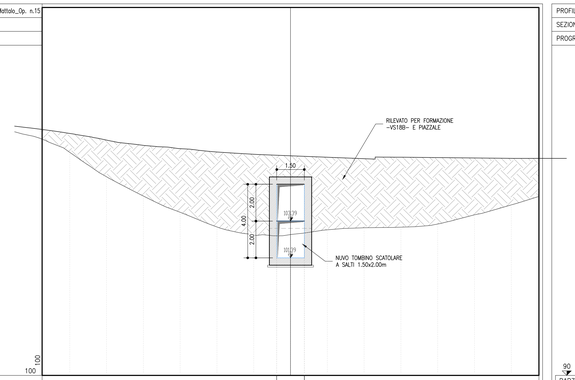

PARZIALI PROGETTO	1.50													
QUOTE PROGETTO	105.29 103.29 105.29 103.29													
PARZIALI TERRENO		2.00	2.00	2.00	2.00	2.00	2.00	2.00	2.00	2.00	2.00	2.00	2.00	
QUOTE TERRENO	107.12	105.80	104.75	102.87	102.07	102.43	102.88	102.81	102.02	102.06	102.23	102.73	104.47	

PROFILO Tombino Rio Mattalo_Op. n.15
SEZIONE S4
PROGRESSIVA 74.81

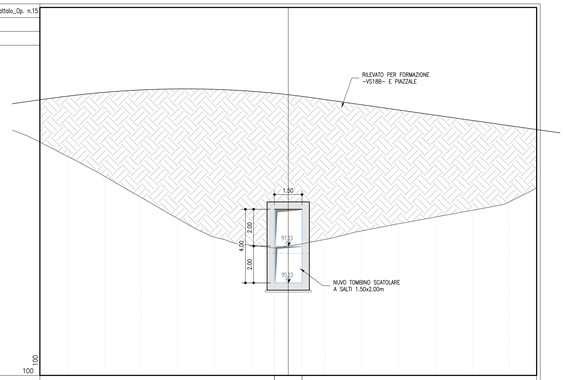

PARZIALI PROGETTO	1.50													
QUOTE PROGETTO	99.03 97.03 99.03 97.03													
PARZIALI TERRENO		2.00	2.00	2.00	2.00	2.00	2.00	2.00	2.00	2.00	2.00	2.00	2.00	
QUOTE TERRENO	101.81	100.40	99.68	98.92	97.91	97.98	97.54	97.39	97.88	98.24	98.61	98.87	99.43	

PROFILO Tombino Rio Mattalo_Op. n.15
SEZIONE P1A
PROGRESSIVA 46.31

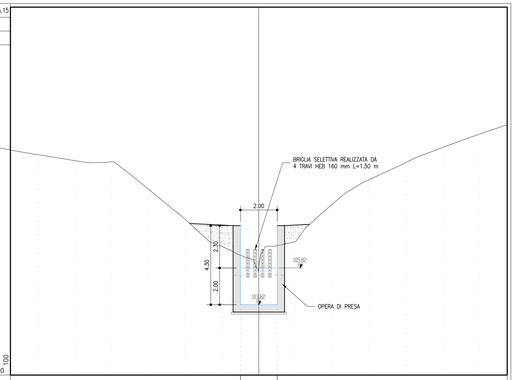

PARZIALI PROGETTO	2.00													
QUOTE PROGETTO	104.62 103.62 104.62 103.62													
PARZIALI TERRENO		2.00	2.00	2.00	2.00	2.00	2.00	2.00	2.00	2.00	2.00	2.00	2.00	
QUOTE TERRENO	111.87	111.46	111.18	110.10	108.46	107.00	105.54	107.25	109.29	110.42	111.55	112.28	113.10	

PROFILO Tombino Rio Mattalo_Op. n.15
SEZIONE S2
PROGRESSIVA 66.81

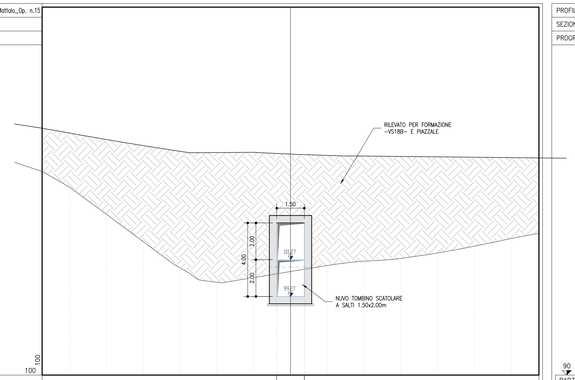

PARZIALI PROGETTO	1.50													
QUOTE PROGETTO	101.27 100.27 101.27 100.27													
PARZIALI TERRENO		2.00	2.00	2.00	2.00	2.00	2.00	2.00	2.00	2.00	2.00	2.00	2.00	
QUOTE TERRENO	105.35	103.13	102.25	100.82	100.04	100.38	100.63	100.81	101.19	101.34	101.64	102.01	102.42	

PROFILO Tombino Rio Mattalo_Op. n.15
SEZIONE P2E1
PROGRESSIVA 78.46

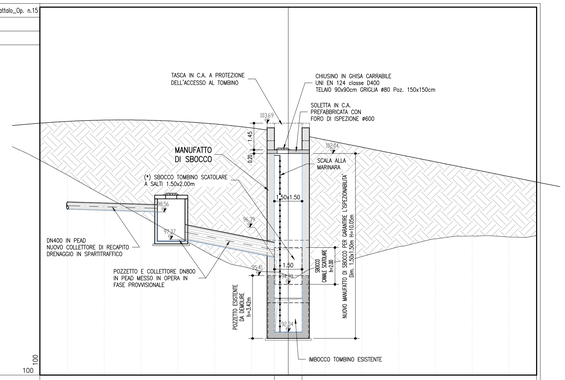

PARZIALI PROGETTO	1.50													
QUOTE PROGETTO	102.24 101.24 102.24 101.24													
PARZIALI TERRENO		2.00	2.00	2.00	2.00	2.00	2.00	2.00	2.00	2.00	2.00	2.00	2.00	
QUOTE TERRENO	100.87	99.75	98.98	97.93	96.42	95.78	95.42	96.00	96.44	96.67	97.40	97.98	97.92	

PROFILO Tombino Rio Mattalo_Op. n.15
SEZIONE P1B
PROGRESSIVA 48.31

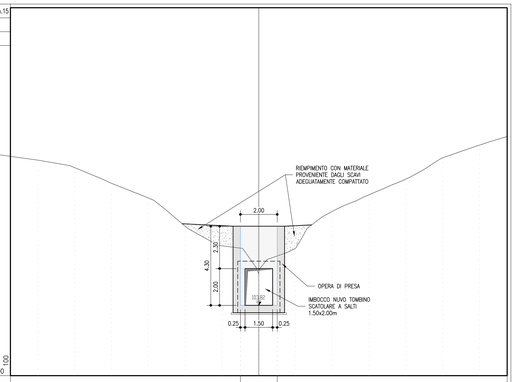

PARZIALI PROGETTO	2.00													
QUOTE PROGETTO	104.62 103.62 104.62 103.62													
PARZIALI TERRENO		2.00	2.00	2.00	2.00	2.00	2.00	2.00	2.00	2.00	2.00	2.00	2.00	
QUOTE TERRENO	111.71	111.31	110.45	109.65	108.12	107.06	105.54	106.63	108.63	109.84	110.69	111.65	112.53	

PROFILO Tombino Rio Mattalo_Op. n.15
SEZIONE S3
PROGRESSIVA 70.81

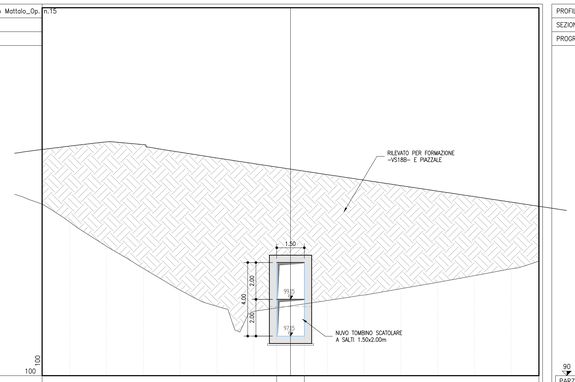

PARZIALI PROGETTO	1.50													
QUOTE PROGETTO	101.15 99.15 101.15 99.15													
PARZIALI TERRENO		2.00	2.00	2.00	2.00	2.00	2.00	2.00	2.00	2.00	2.00	2.00	2.00	
QUOTE TERRENO	103.35	102.03	100.63	99.65	99.77	99.50	99.79	99.69	99.38	99.73	100.08	100.44	100.81	

PROFILO Tombino Rio Mattalo_Op. n.15
SEZIONE P2E2
PROGRESSIVA 79.96

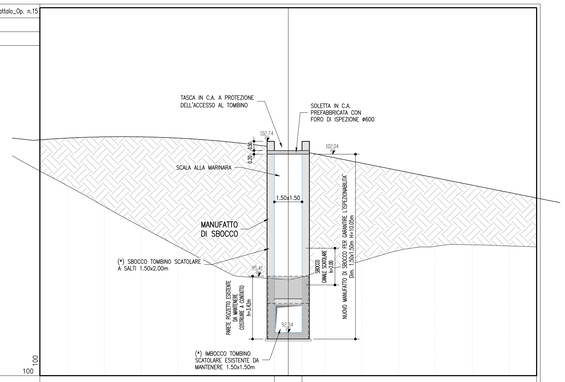

PARZIALI PROGETTO	1.50													
QUOTE PROGETTO	100.24 99.24 100.24 99.24													
PARZIALI TERRENO		2.00	2.00	2.00	2.00	2.00	2.00	2.00	2.00	2.00	2.00	2.00	2.00	
QUOTE TERRENO	100.62	99.20	98.13	97.02	95.87	95.35	95.21	95.76	96.24	96.61	97.02	97.11	97.55	

autostrade per l'italia

NODO STRADALE E AUTOSTRADALE DI GENOVA

Adeguamento del sistema
A7 - A10 - A12

Ambito Bolzaneto e ambito Torbella

PROGETTO DEFINITIVO

CANTIERIZZAZIONE

Viabilità di cantiere

VS18B - Viabilità di accesso cantiere lato nord

Interferenza idrografica Rio Mattalo - Sistemazione idraulica definitiva
Sezioni

VERIFICA a cura di:	RIESAME a cura di:	VALIDAZIONE INTERNA a cura di:
IL PROGETTISTA SPECIALISTICO Ing. Paolo De Paoli Ord. Ingg. Pavia N. 1739 T.L. - Idraulica	IL RESPONSABILE INTEGRAZIONE PRESTAZIONI SPECIALISTICHE Ing. Marco Trovato Ord. Ingg. Messina N. 3602	**IL DIRETTORE TECNICO** Ing. Gianluca Salvatore Spinazzola Ord. Ingg. Milano N. A26796 T.A. - Strade

CODICE IDENTIFICATIVO

RIFERIMENTO PROGETTO			RIFERIMENTO DIRETTORIO				RIFERIMENTO ELABORATO					ORDINATORE
Codice Commessa	Codice Tipo Prog.	Fase	Capitolo	Paragrafo	W B S	Parte d'opera	Tip.	Disciplina	Progressivo	Rev.		—
T0863	LLGA	VVD	CN	VCN	VS18B	TSC03	D	IDR	5101	00		SCALA 1:200

TECNE Consulenze

ENGINEERING COORDINATOR:
Ing. Mario Brugnoli
Ord. Ingg. Roma N. A24308

SUPPORTO SPECIALISTICO:

REVISIONE

n.	descrizione	data
00	PRIMA EMISSIONE	GENNAIO 2024

CODIFICA ASPI	Codice Commessa	Tipo	Progr.	Revisione	W B S	Tipo	Progressivo	Disciplina	Rev.	Stato
	0G276-PD-TECN-IDR-VS18B-DGE-000002							1	APD	00

VISTO DEL COMMITTENTE
autostrade per l'italia
IL RESPONSABILE UNICO DEL PROCEDIMENTO
Ing. Claudio Ruzzi

VISTO DEL CONCEDENTE
Ministero delle Infrastrutture e dei Trasporti

IL PRESENTE DOCUMENTO NON POTRA' ESSERE COPIATO, RIPRODOTTO O ALTRIMENTI PUBBLICATO, IN TUTTO O IN PARTE, SENZA IL CONSENSO SCRITTO DELLA SOC. AUTOSTRADE PER L'ITALIA S.P.A.. OGNI UTILIZZO NON AUTORIZZATO SARA' PERSEGUITO A NORMA DI LEGGE.
THIS DOCUMENT MAY NOT BE COPIED, REPRODUCED OR PUBLISHED, EITHER IN PART OR IN ITS ENTIRETY, WITHOUT THE WRITTEN PERMISSION OF SOC. AUTOSTRADE PER L'ITALIA S.P.A.. UNAUTHORIZED USE WILL BE PROSECUTED BY LAW.

SCALA DI STAMPA: 1=1