



**NOTE**

- I DETTAGLI RAPPRESENTATI SONO QUELLI CARATTERISTICI E NON ESAURISCONO TUTTE LE SITUAZIONI IN PROGETTO  
 - PER QUANTO RIGUARDA GLI INTERVENTI DI PREPARAZIONE DEL PIANO DI POSA DI CASSONETTI E RILEVATI STRADALI VEDERE ELABORATO SPECIFICO.  
 - PER QUANTO RIGUARDA GLI INTERVENTI DI SCAVO IN CUI E' NECESSARIO PREVEDERE UNA CIRCOCATURA DI RINFORZO, VEDERE ELABORATO TIPOLOGICO SPECIFICO.  
 - PER PARTICOLARI DISPOSITIVI INFIANTISTICI VEDERE ELABORATI SPECIFICI  
 - PER PARTICOLARI DISPOSITIVI DI RACCOLTA E SMALTIMENTO ACQUE DI PIATTAFORMA, VEDERE ELABORATI SPECIFICI  
 - PER I PARTICOLARI DELLE PAVIMENTAZIONI VEDERE L'ELABORATO GRAFICO SPECIFICO.


SEZIONE TIPO GALLERIA G4Tfc

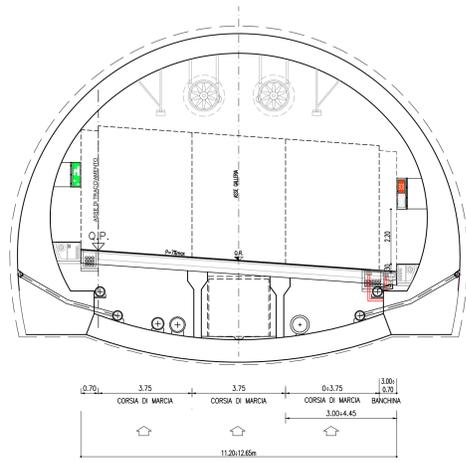


SEZIONE TIPO GALLERIA G4Tfd

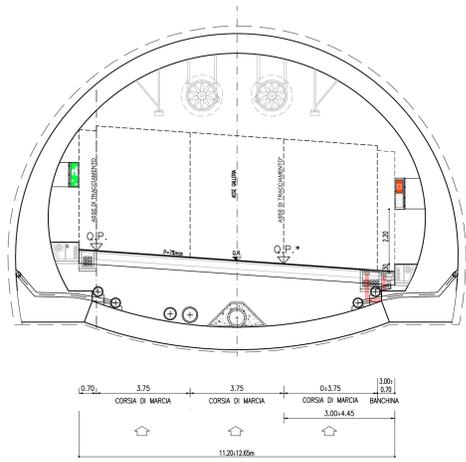


SEZIONE TIPO GALLERIA G2T

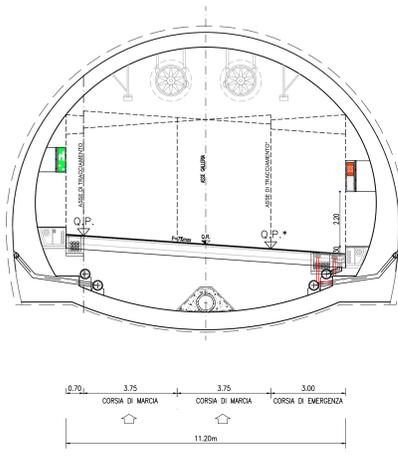


SEZIONE TIPO GALLERIA G2Tev

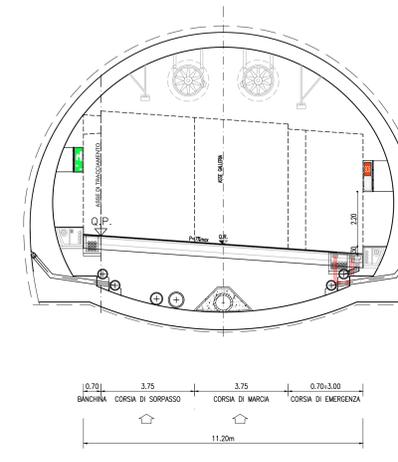


SEZIONE TIPO GALLERIA G1T

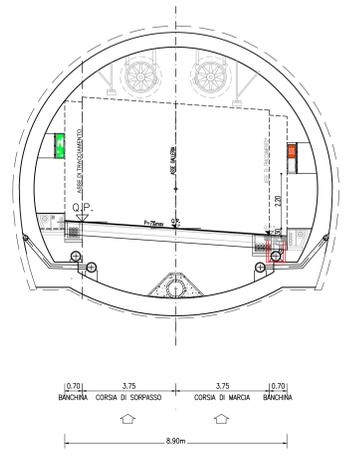


SEZIONE TIPO GALLERIA G7Tc

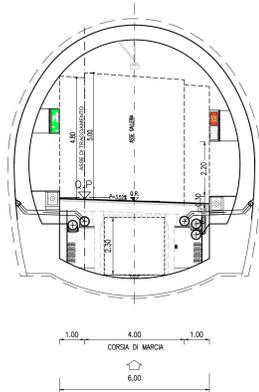


SEZIONE TIPO GALLERIA G7T

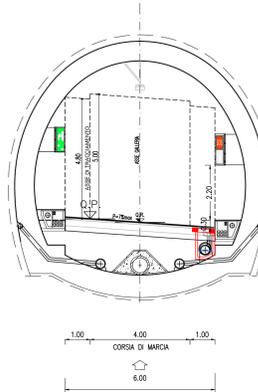

SEZIONE TIPO GALLERIA G9Ta

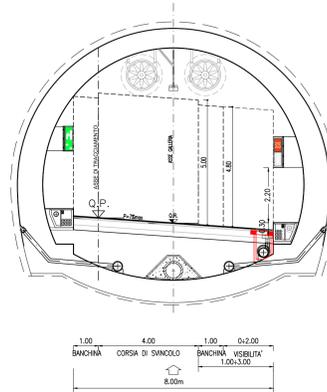

SEZIONE TIPO GALLERIA G8Ta

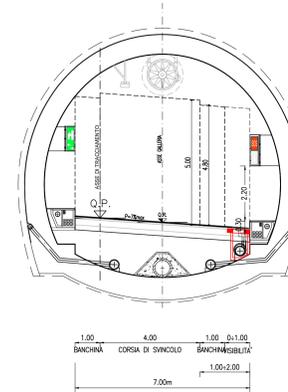

GALLERIA	TIPO SEZIONE DI SCAVO
POLCEVERA	G7T - G8Ta - G9Ta
SAN ROCCO	G7T - G7Tc
FORTE DIAMANTE NORD	G2T - G4Tfd
BACCAN NORD	G2T - G4Tfd
FORTE DIAMANTE SUD	G1T - G2T
BACCAN SUD	G1T - G2T
RAMPA MILANO	G7T - G7Tc
RAMPA SAVONA	G7T - G7Tc
TORBELLA EST	G1T - G2Tev - G2T - G4Tfd - G4Tc
GRANAROLO	G4Tfd

**autostrade** per l'italia

NODO STRADALE E AUTOSTRADALE DI GENOVA

Adeguamento del sistema  
A7 - A10 - A12

Ambito Bolzaneto e ambito Torbella

PROGETTO DEFINITIVO

ELABORATI TIPOLOGICI

Progetto Stradale

Sezioni tipologiche e particolari

Sezioni autostradali tipo in sotterraneo

VERIFICA A CURA DI: IL DIRETTORE TECNICO Ing. Paolo Selver Ord. Ingg. Como n. 2441 A Responsabile Strada		PRELIMINE A CURA DI: IL RESPONSABILE INTEGRAZIONE PRESTAZIONI SPECIALISTICHE Ing. Marco Tivello Ord. Ingg. Genova n. 3802		VALIDAZIONE INTERNA A CURA DI: IL DIRETTORE TECNICO Ing. Gianluca Salvarina Salmistrada Ord. Ingg. Milano n. A26796 T.A. - Simile	
SEVERITÀ PROGETTO Codice Commessa T0863		FASCE CANTIERI LLE1		SEVERITÀ ELABORATO Codice Commessa 1	
CODICE IDENTIFICATIVO S2000		FASCE CANTIERI PD ET PRS		SEVERITÀ ELABORATO Codice Commessa 1022	
CODICE IDENTIFICATIVO 00000		FASCE CANTIERI SZ000		SEVERITÀ ELABORATO Codice Commessa 00	
CODICE IDENTIFICATIVO D STD		FASCE CANTIERI PD ET PRS		SEVERITÀ ELABORATO Codice Commessa 00	
CODICE IDENTIFICATIVO 1022		FASCE CANTIERI PD ET PRS		SEVERITÀ ELABORATO Codice Commessa 00	
CODICE IDENTIFICATIVO 00		FASCE CANTIERI PD ET PRS		SEVERITÀ ELABORATO Codice Commessa 00	
CODICE IDENTIFICATIVO 1		FASCE CANTIERI PD ET PRS		SEVERITÀ ELABORATO Codice Commessa 00	
CODICE IDENTIFICATIVO APD		FASCE CANTIERI PD ET PRS		SEVERITÀ ELABORATO Codice Commessa 00	
CODICE IDENTIFICATIVO 00		FASCE CANTIERI PD ET PRS		SEVERITÀ ELABORATO Codice Commessa 00	