




PLANIMETRIA GENERALE SCALA 1:200

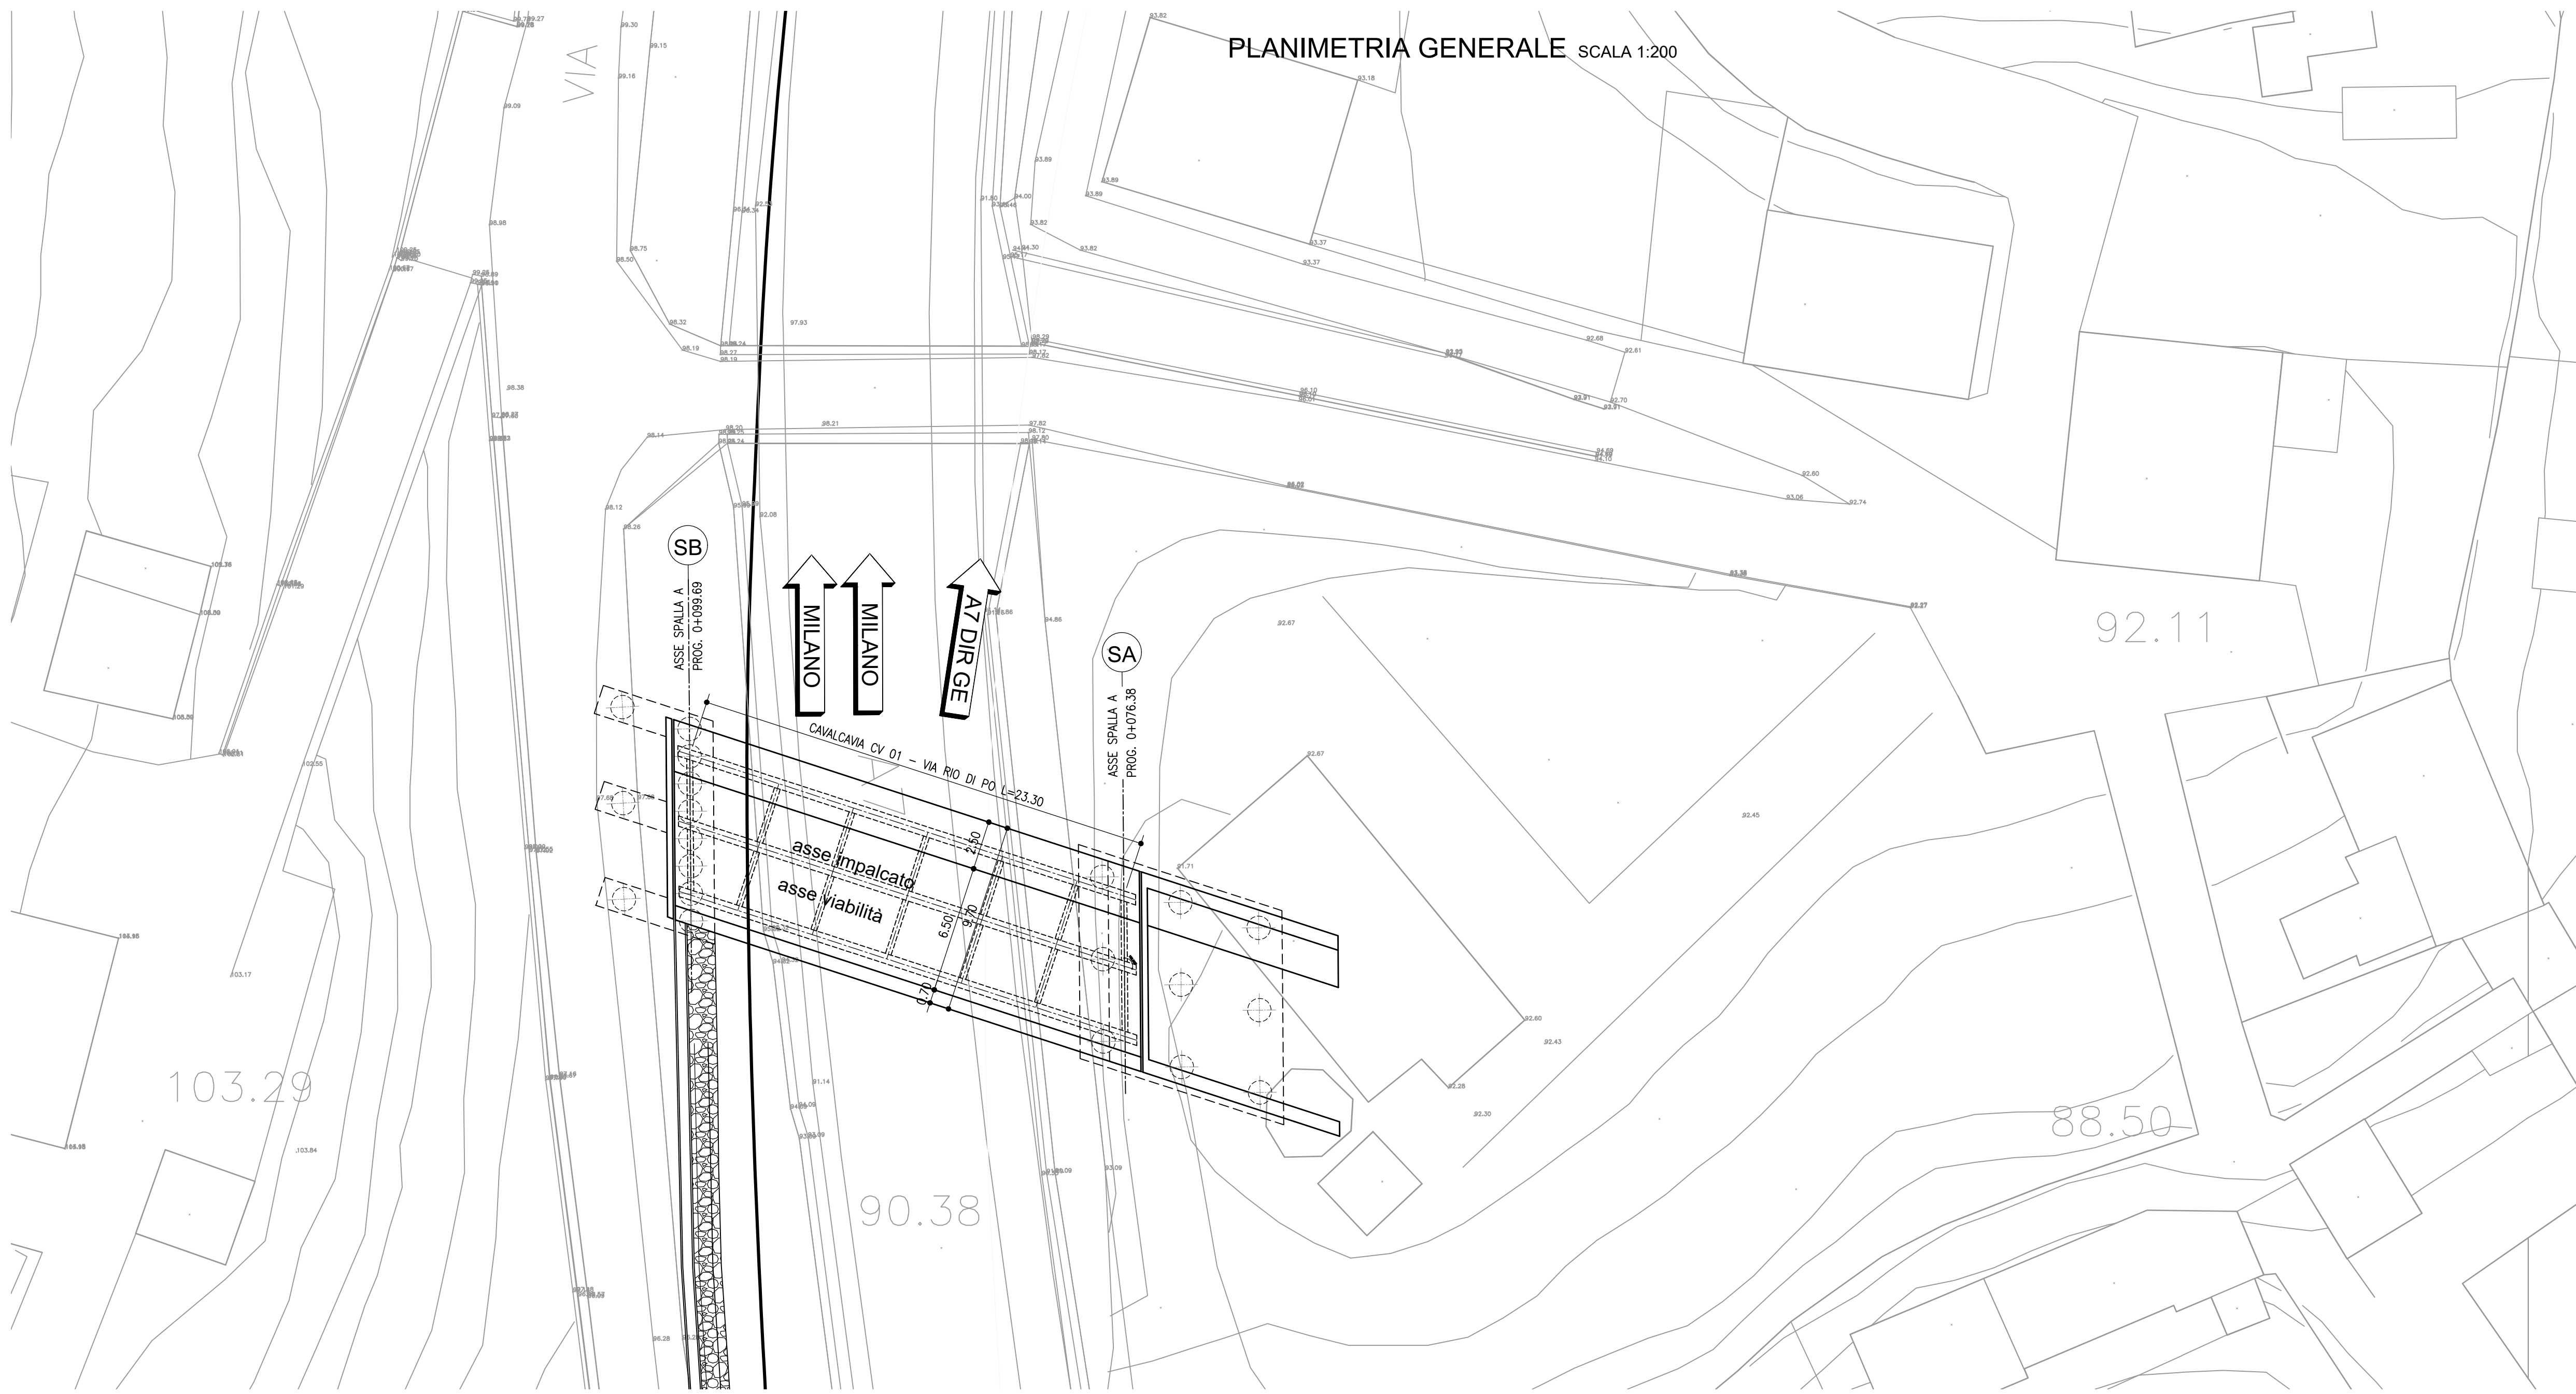

SEZIONE TRASVERSALE SCALA 1:50

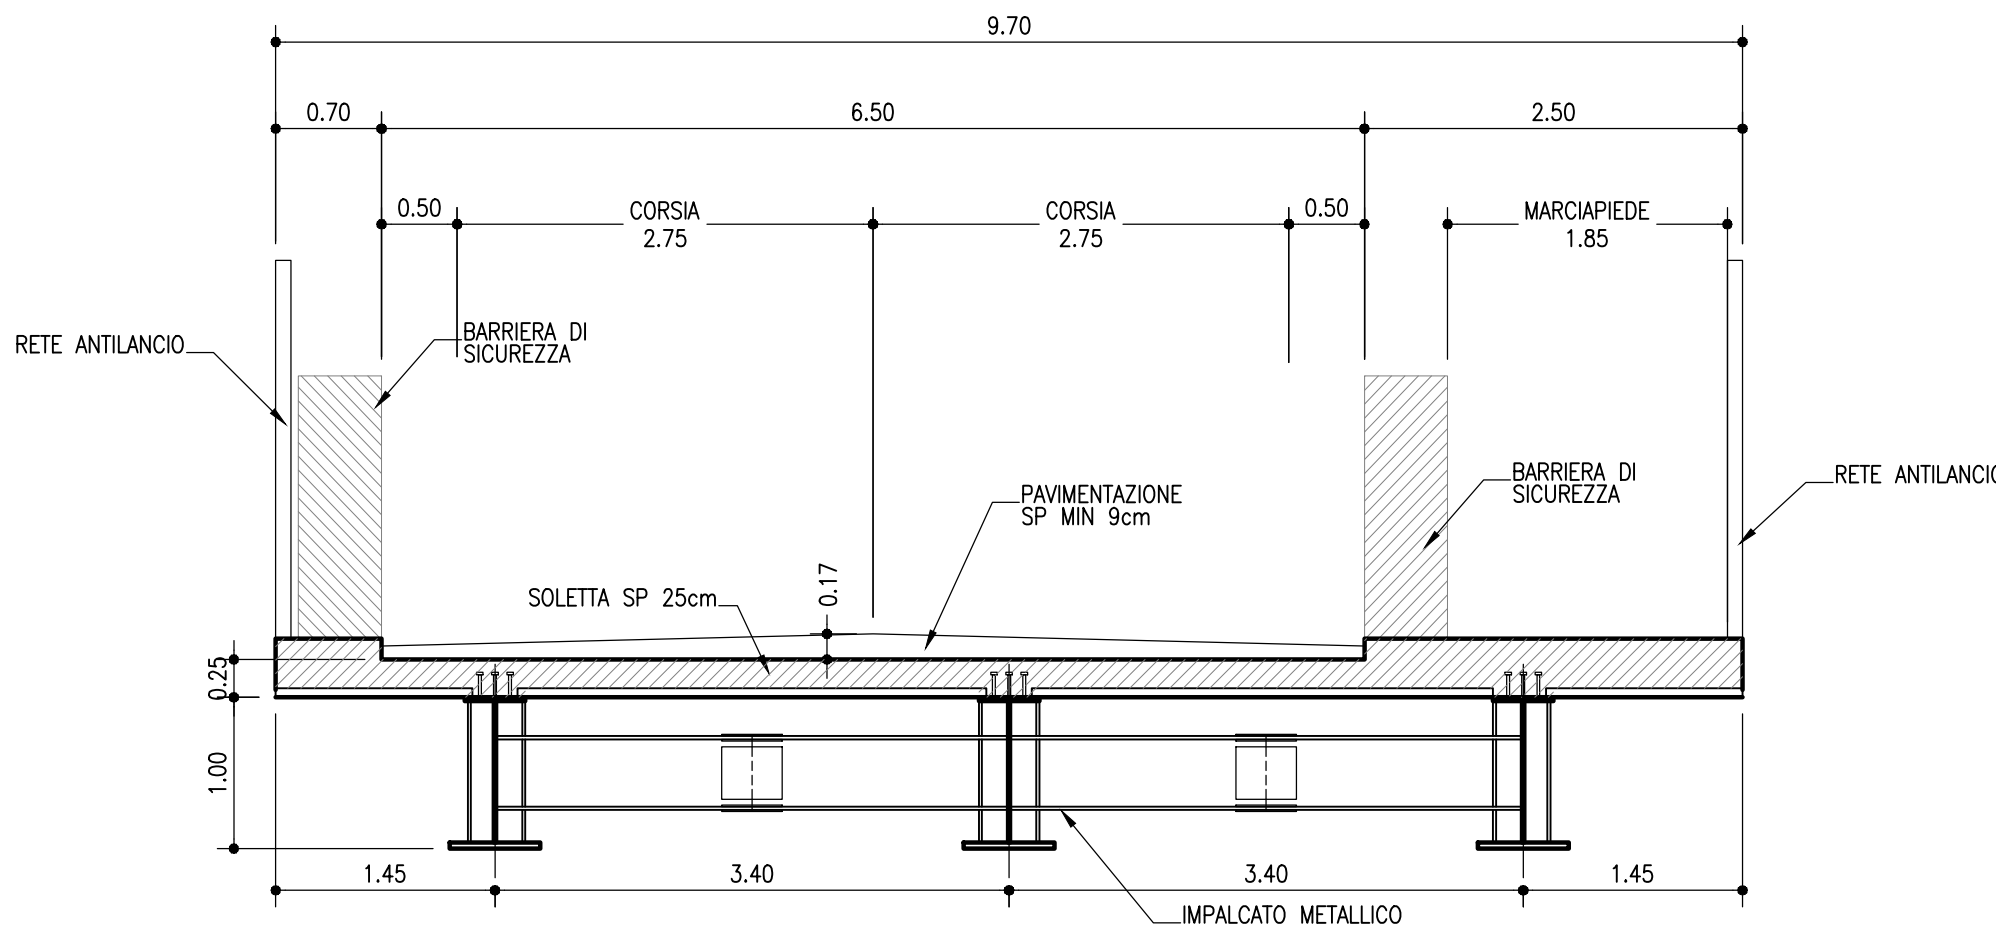

SEZIONE LONGITUDINALE SCALA 1:50

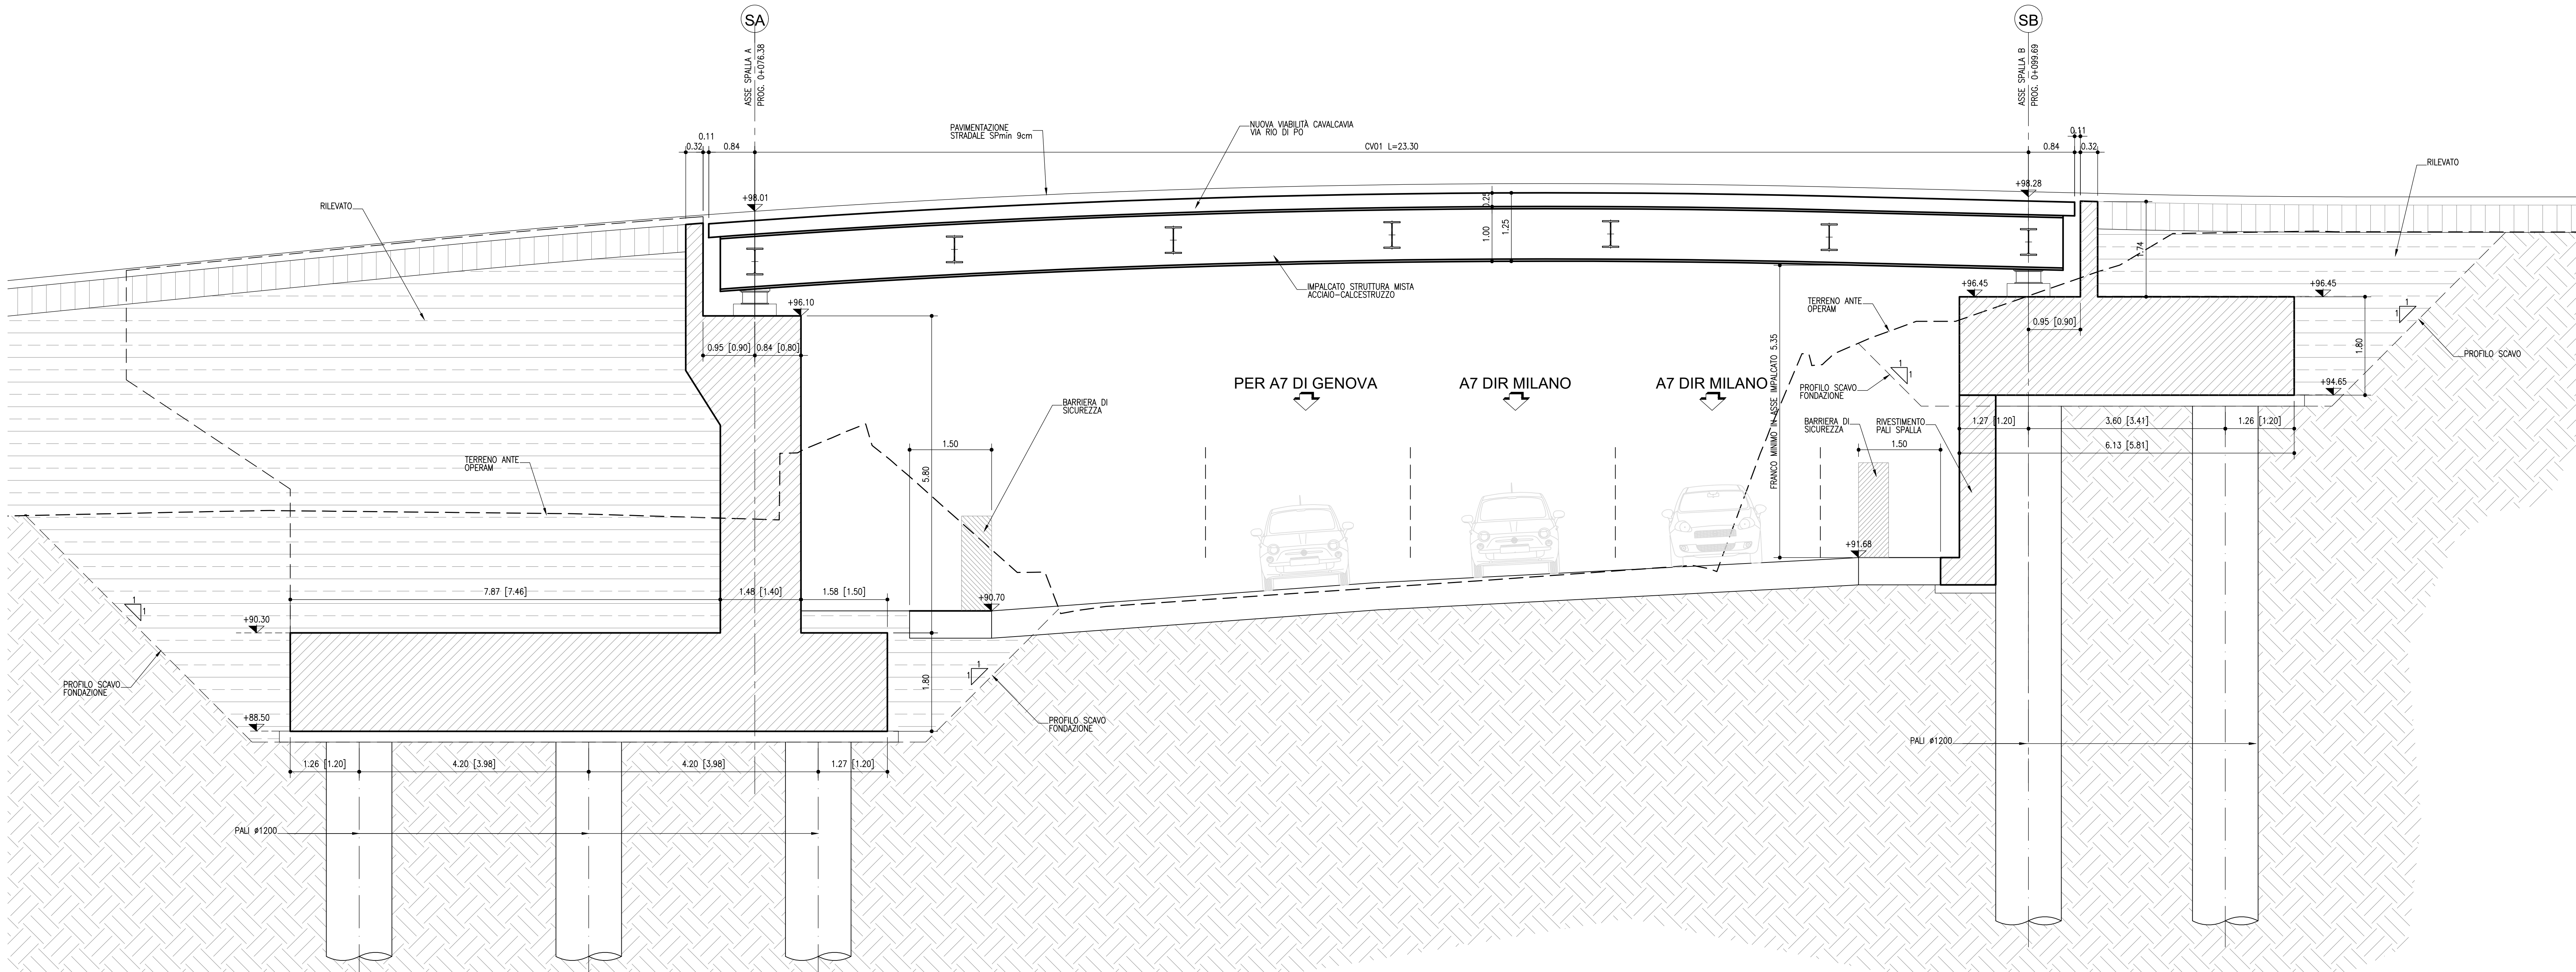

autostrade//per l'italia

NODO STRADALE E AUTOSTRADALE DI GENOVA

Adeguamento del sistema
A7 - A10 - A12

Ambito Bolzaneto e ambito Torbella

PROGETTO DEFINITIVO

INTERCONNESSIONE BOLZANETO

Viabilità interferita via Rio di Po

Cavalcavia via Rio di Po

Carpenteria generale - Pianta profilo e sezioni

VERIFICA a cura di: IL PROGETTISTA SPECIALISTICO Ing. Paolo D'Amico Ord. Ingg. Roma N. A21562 Responsabile Ponti e Strutture				PRESAME a cura di: IL RESPONSABILE INTEGRAZIONE PRESTAZIONI SPECIALISTICHE Ing. Marco Trossello Ord. Ingg. Milano N. A19438 T.A. - Ponti e Viadotti				VALIDAZIONE a cura di: IL DIRETTORE TECNICO Ing. Nadia Zucchi Ord. Ingg. Milano N. A19438 T.A. - Ponti e Viadotti															
REPERIMENTO PROGETTO												OPERATORE * SCALA											
Codice Commessa		Codice Elaborato		Fase		Capitolo		Paragrafo		Punti d'Avvio		Tav. Disegno		Tav. Progressione		Rim.		Data					
T0863		LLE1		PD		S3		I06		CV001		00000		D		STR		7176 00					
REPERIMENTO ELABORATO												REVISIONE											
ESAMINATORE COORDINATORE: Ing. Mario Trossello Ord. Ingg. Roma N. A24368												n. descrittore	PRIMA EMISSIONE	data									
SUPPORTO SPECIALISTICO												01	GENNAIO 2004										
CODIFICA ASPR												Codice Commessa	Fase	Capitolo	Disegnata	W-0-1	Tav. Progressione	Cassa	Stato	Rev.			
00276-PD-TECN-STR-CV001-DGE-000001																		1	APD	00			
VISTO DEL COMITANTE												VISTO DEL CONCOEDENTE											
autostradeper l'Italia												Ministero delle Infrastrutture e dei Trasporti											
a. RESPONSABILE UNICO DEL PROGETTO Ing. Claudio Nacci																							