
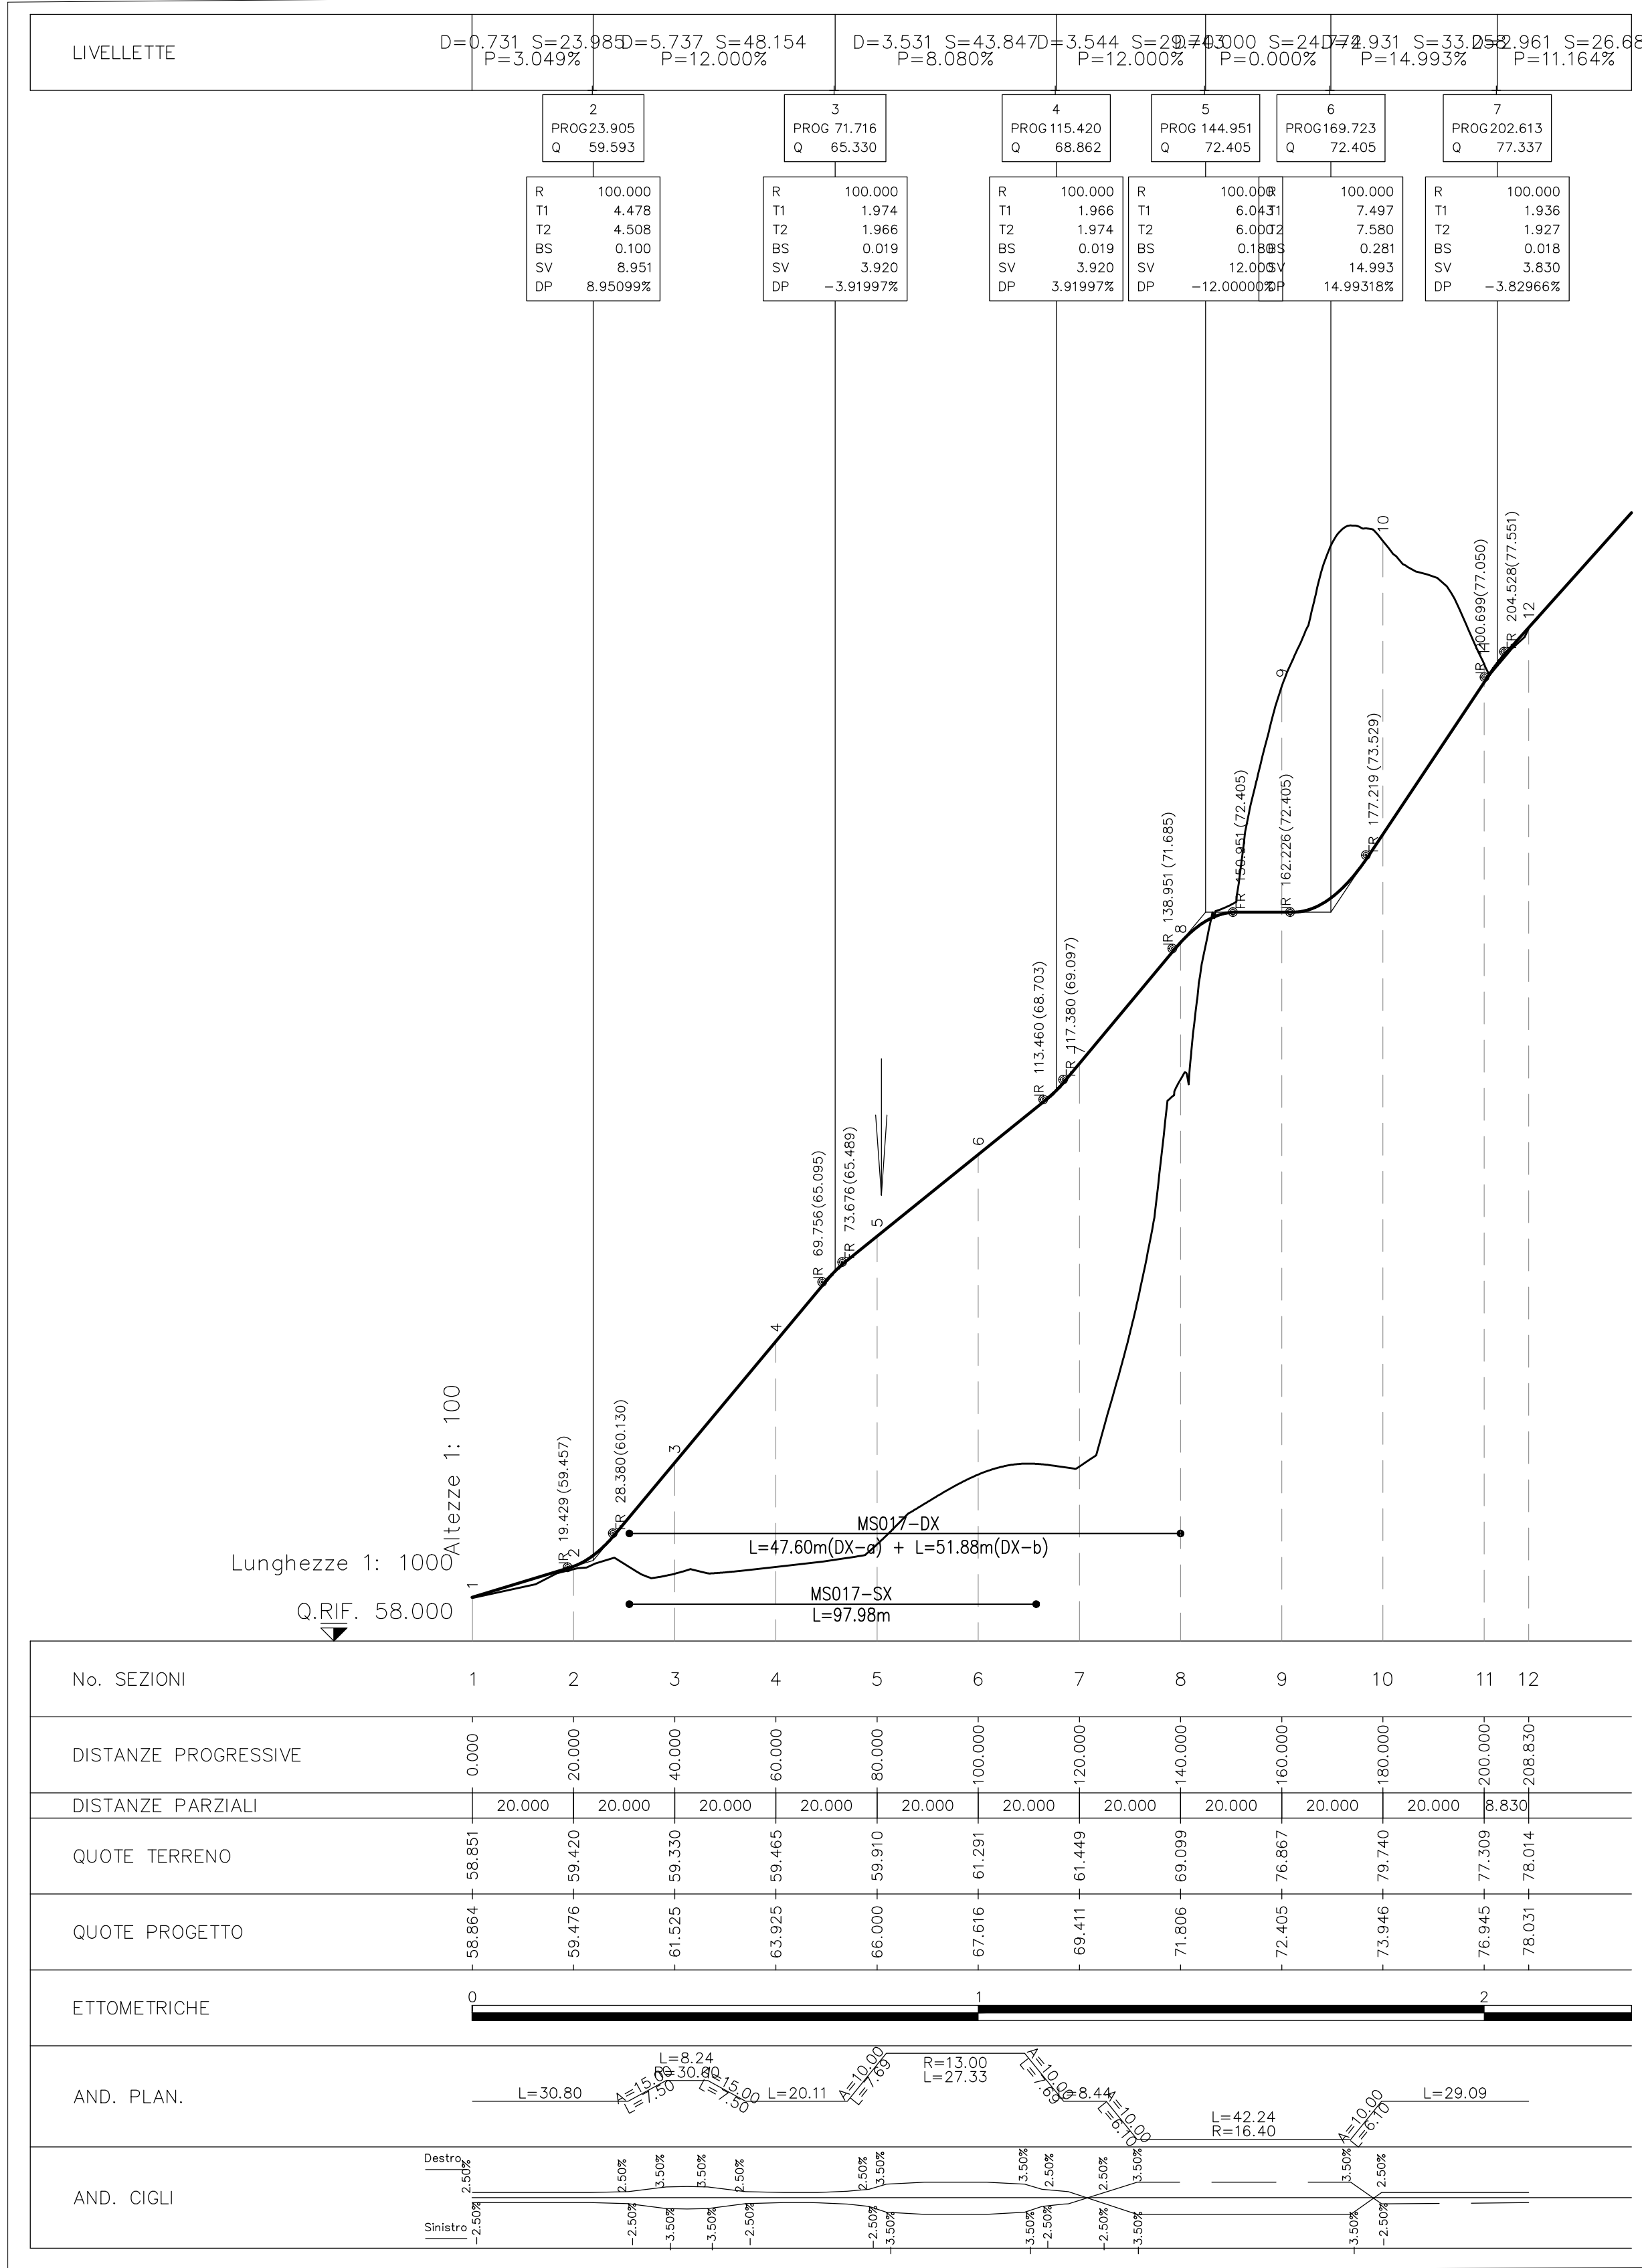
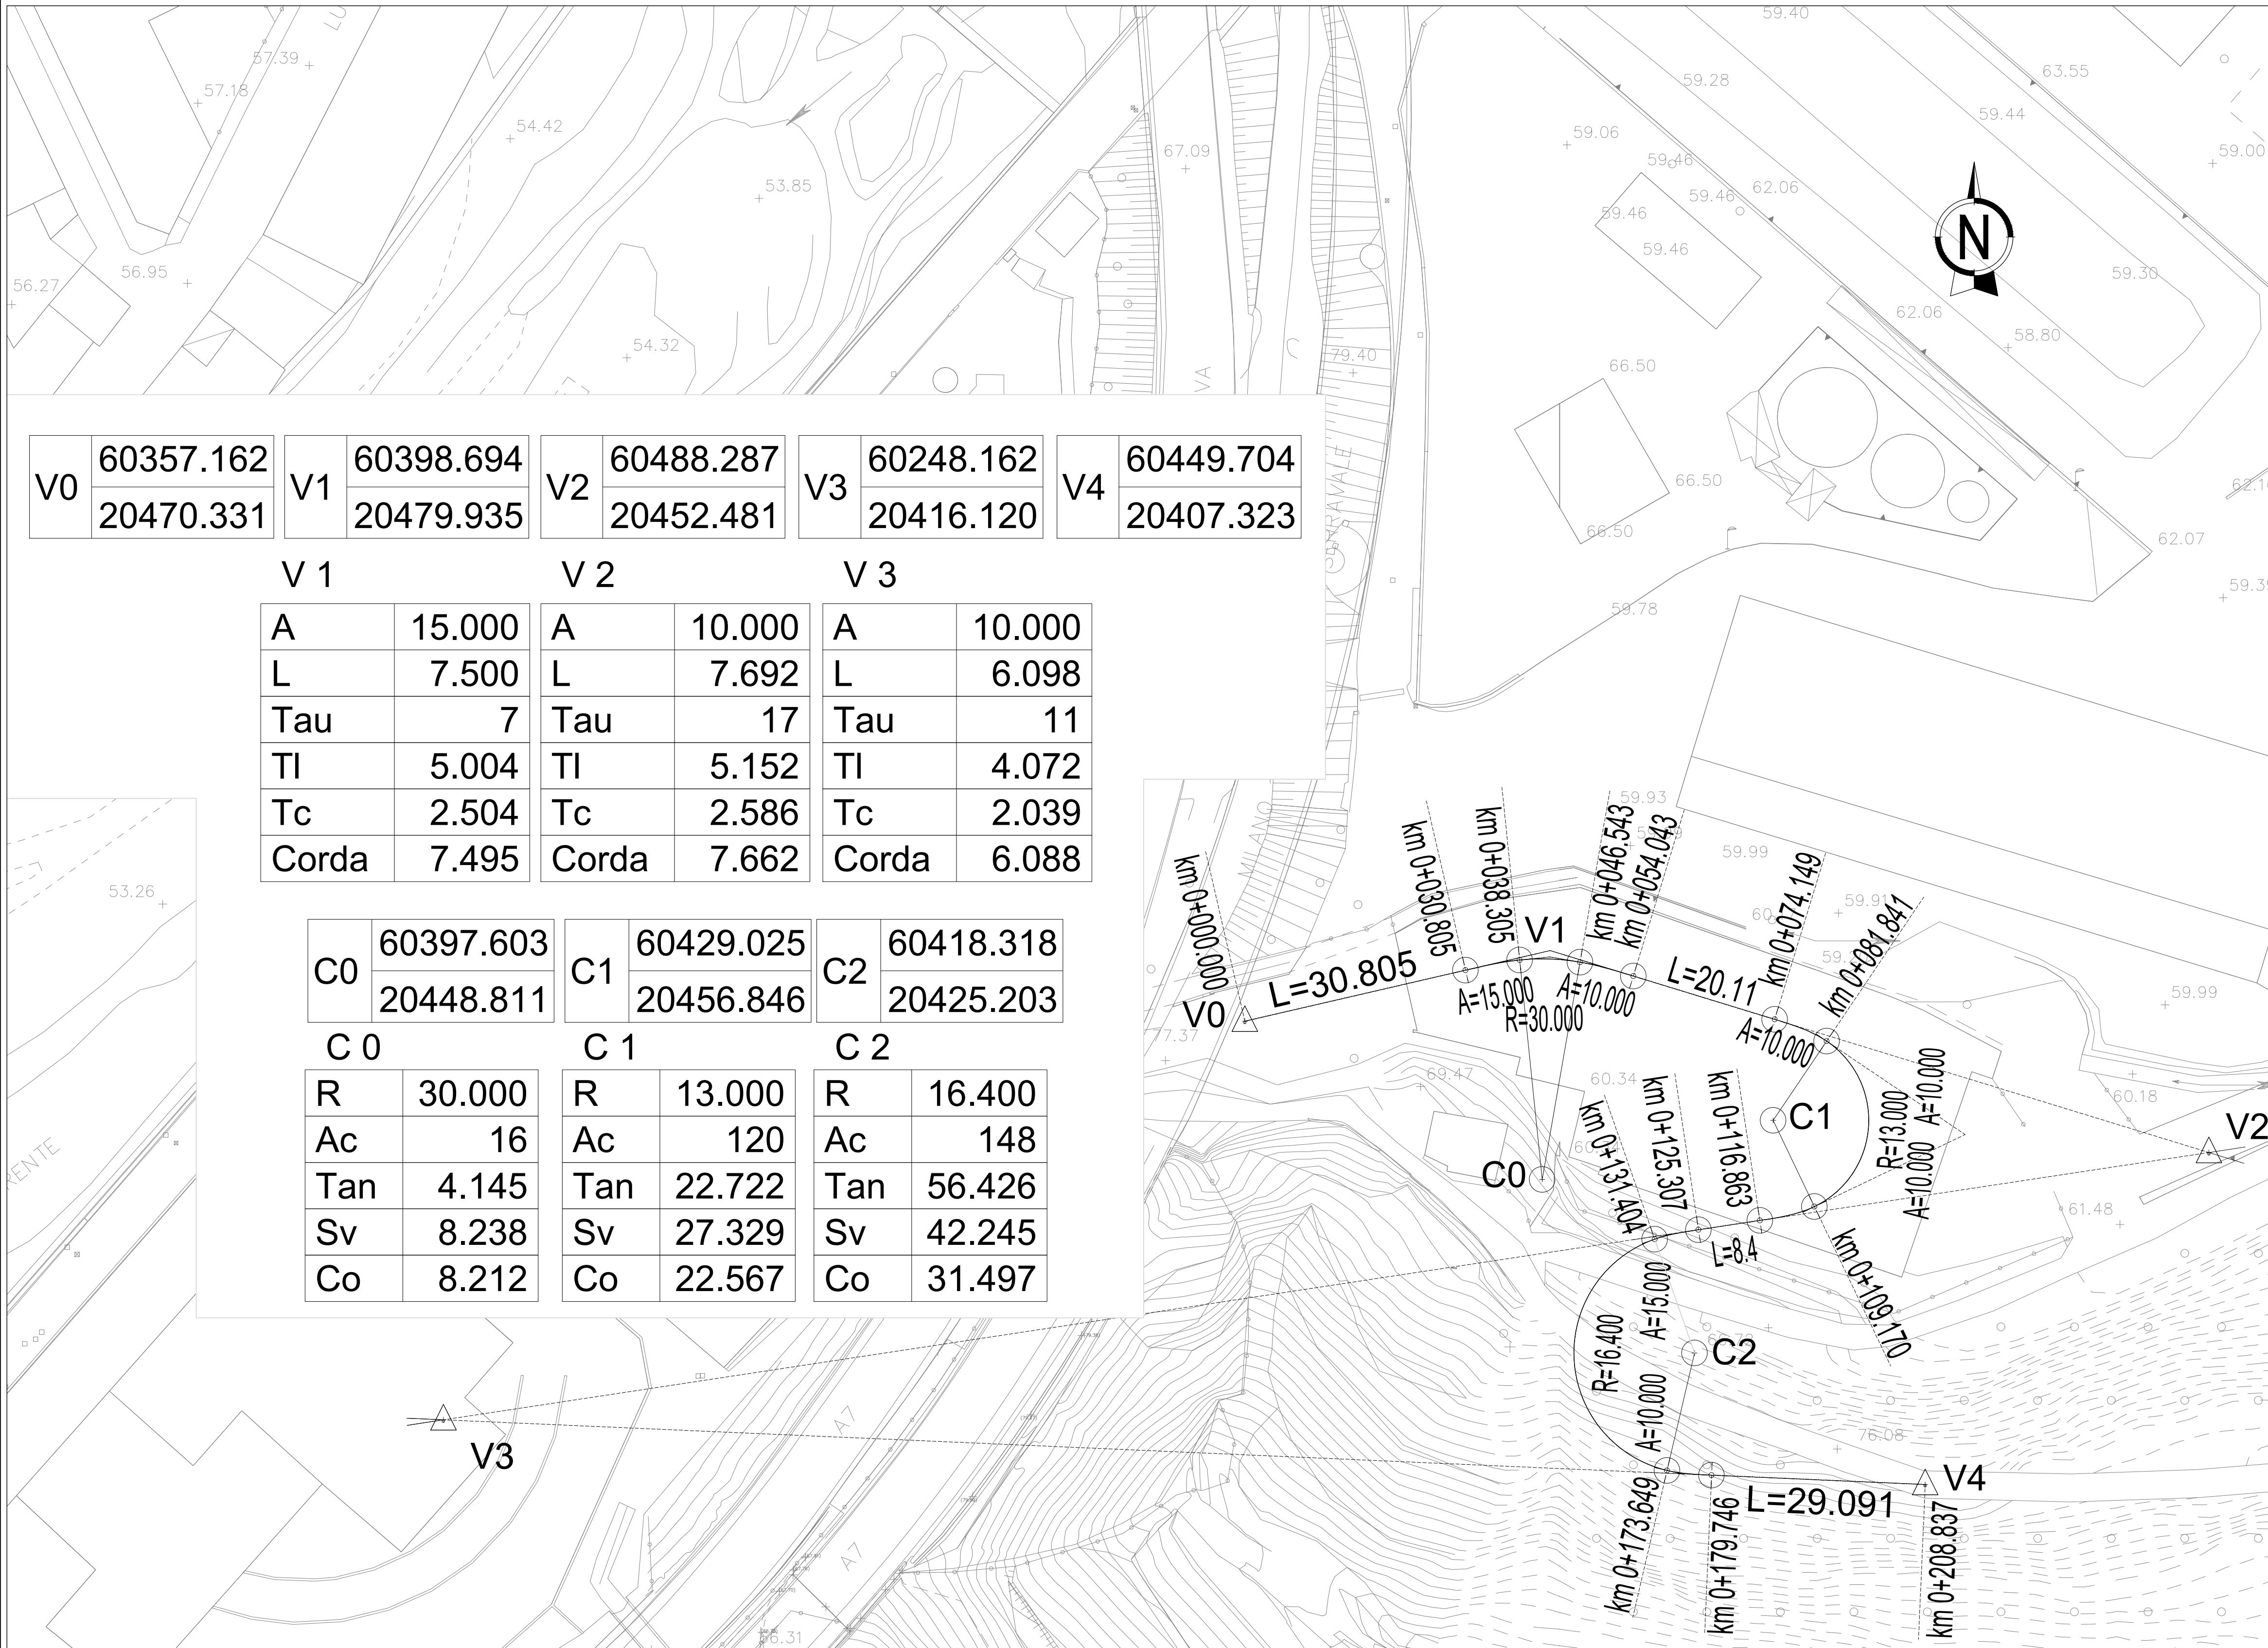
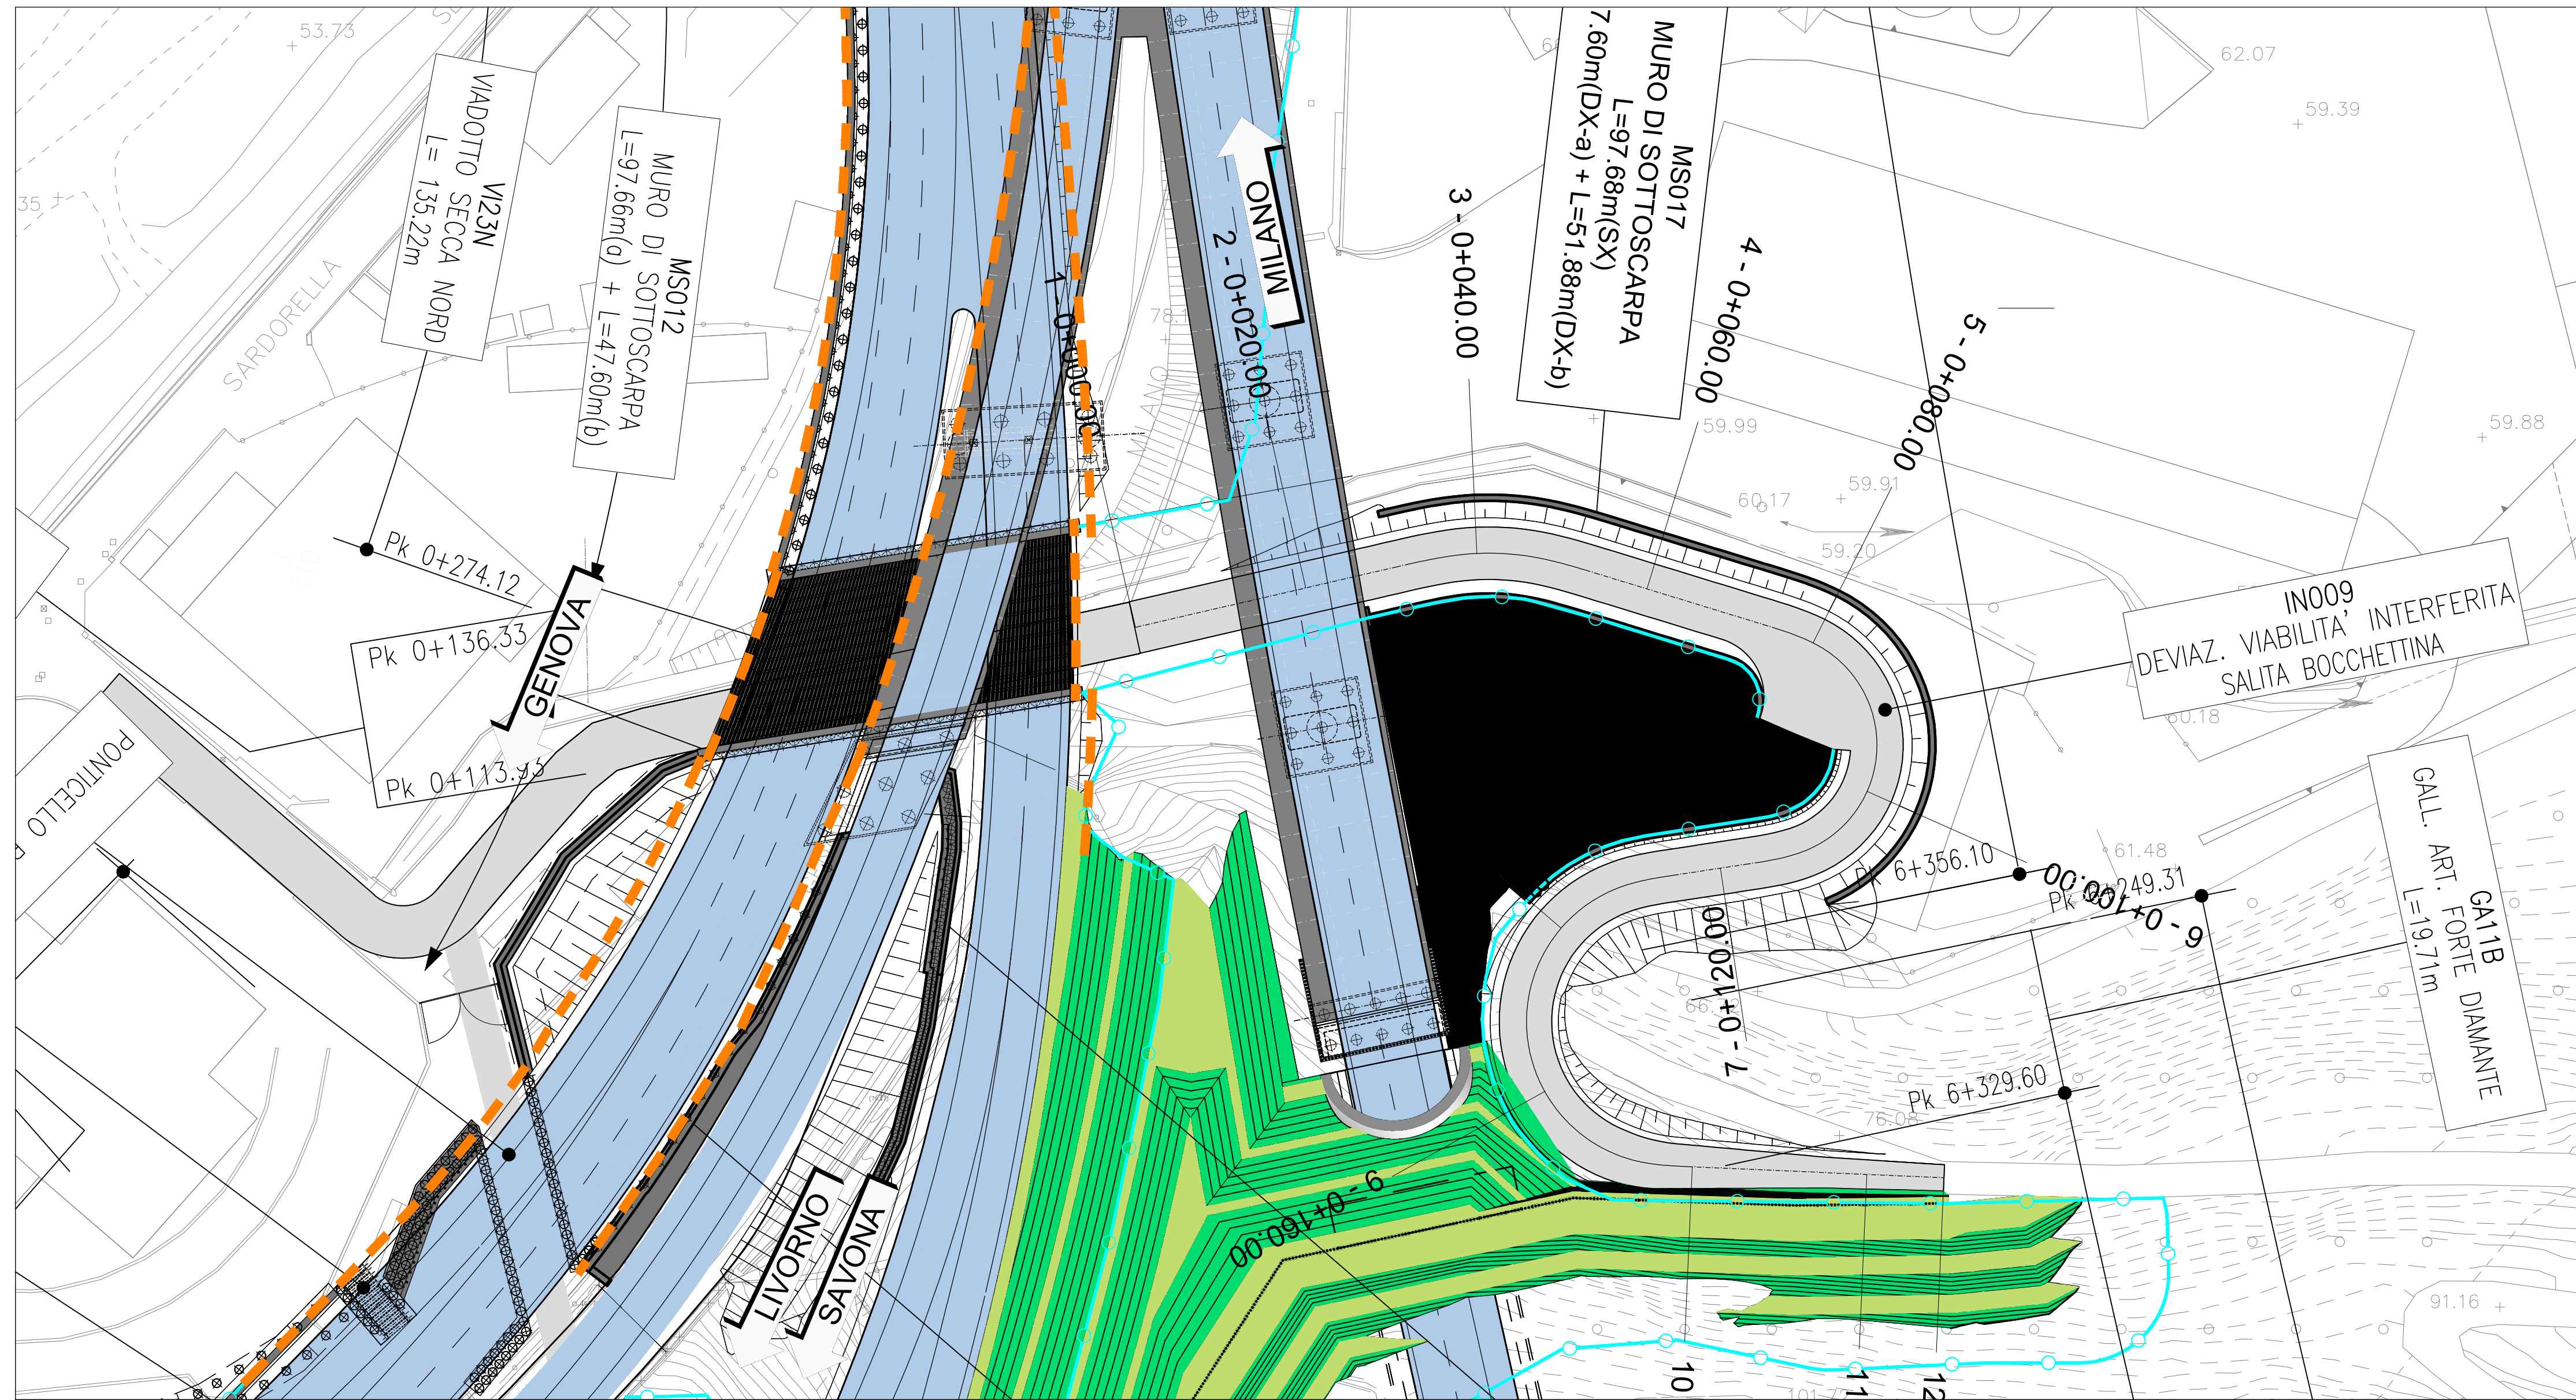


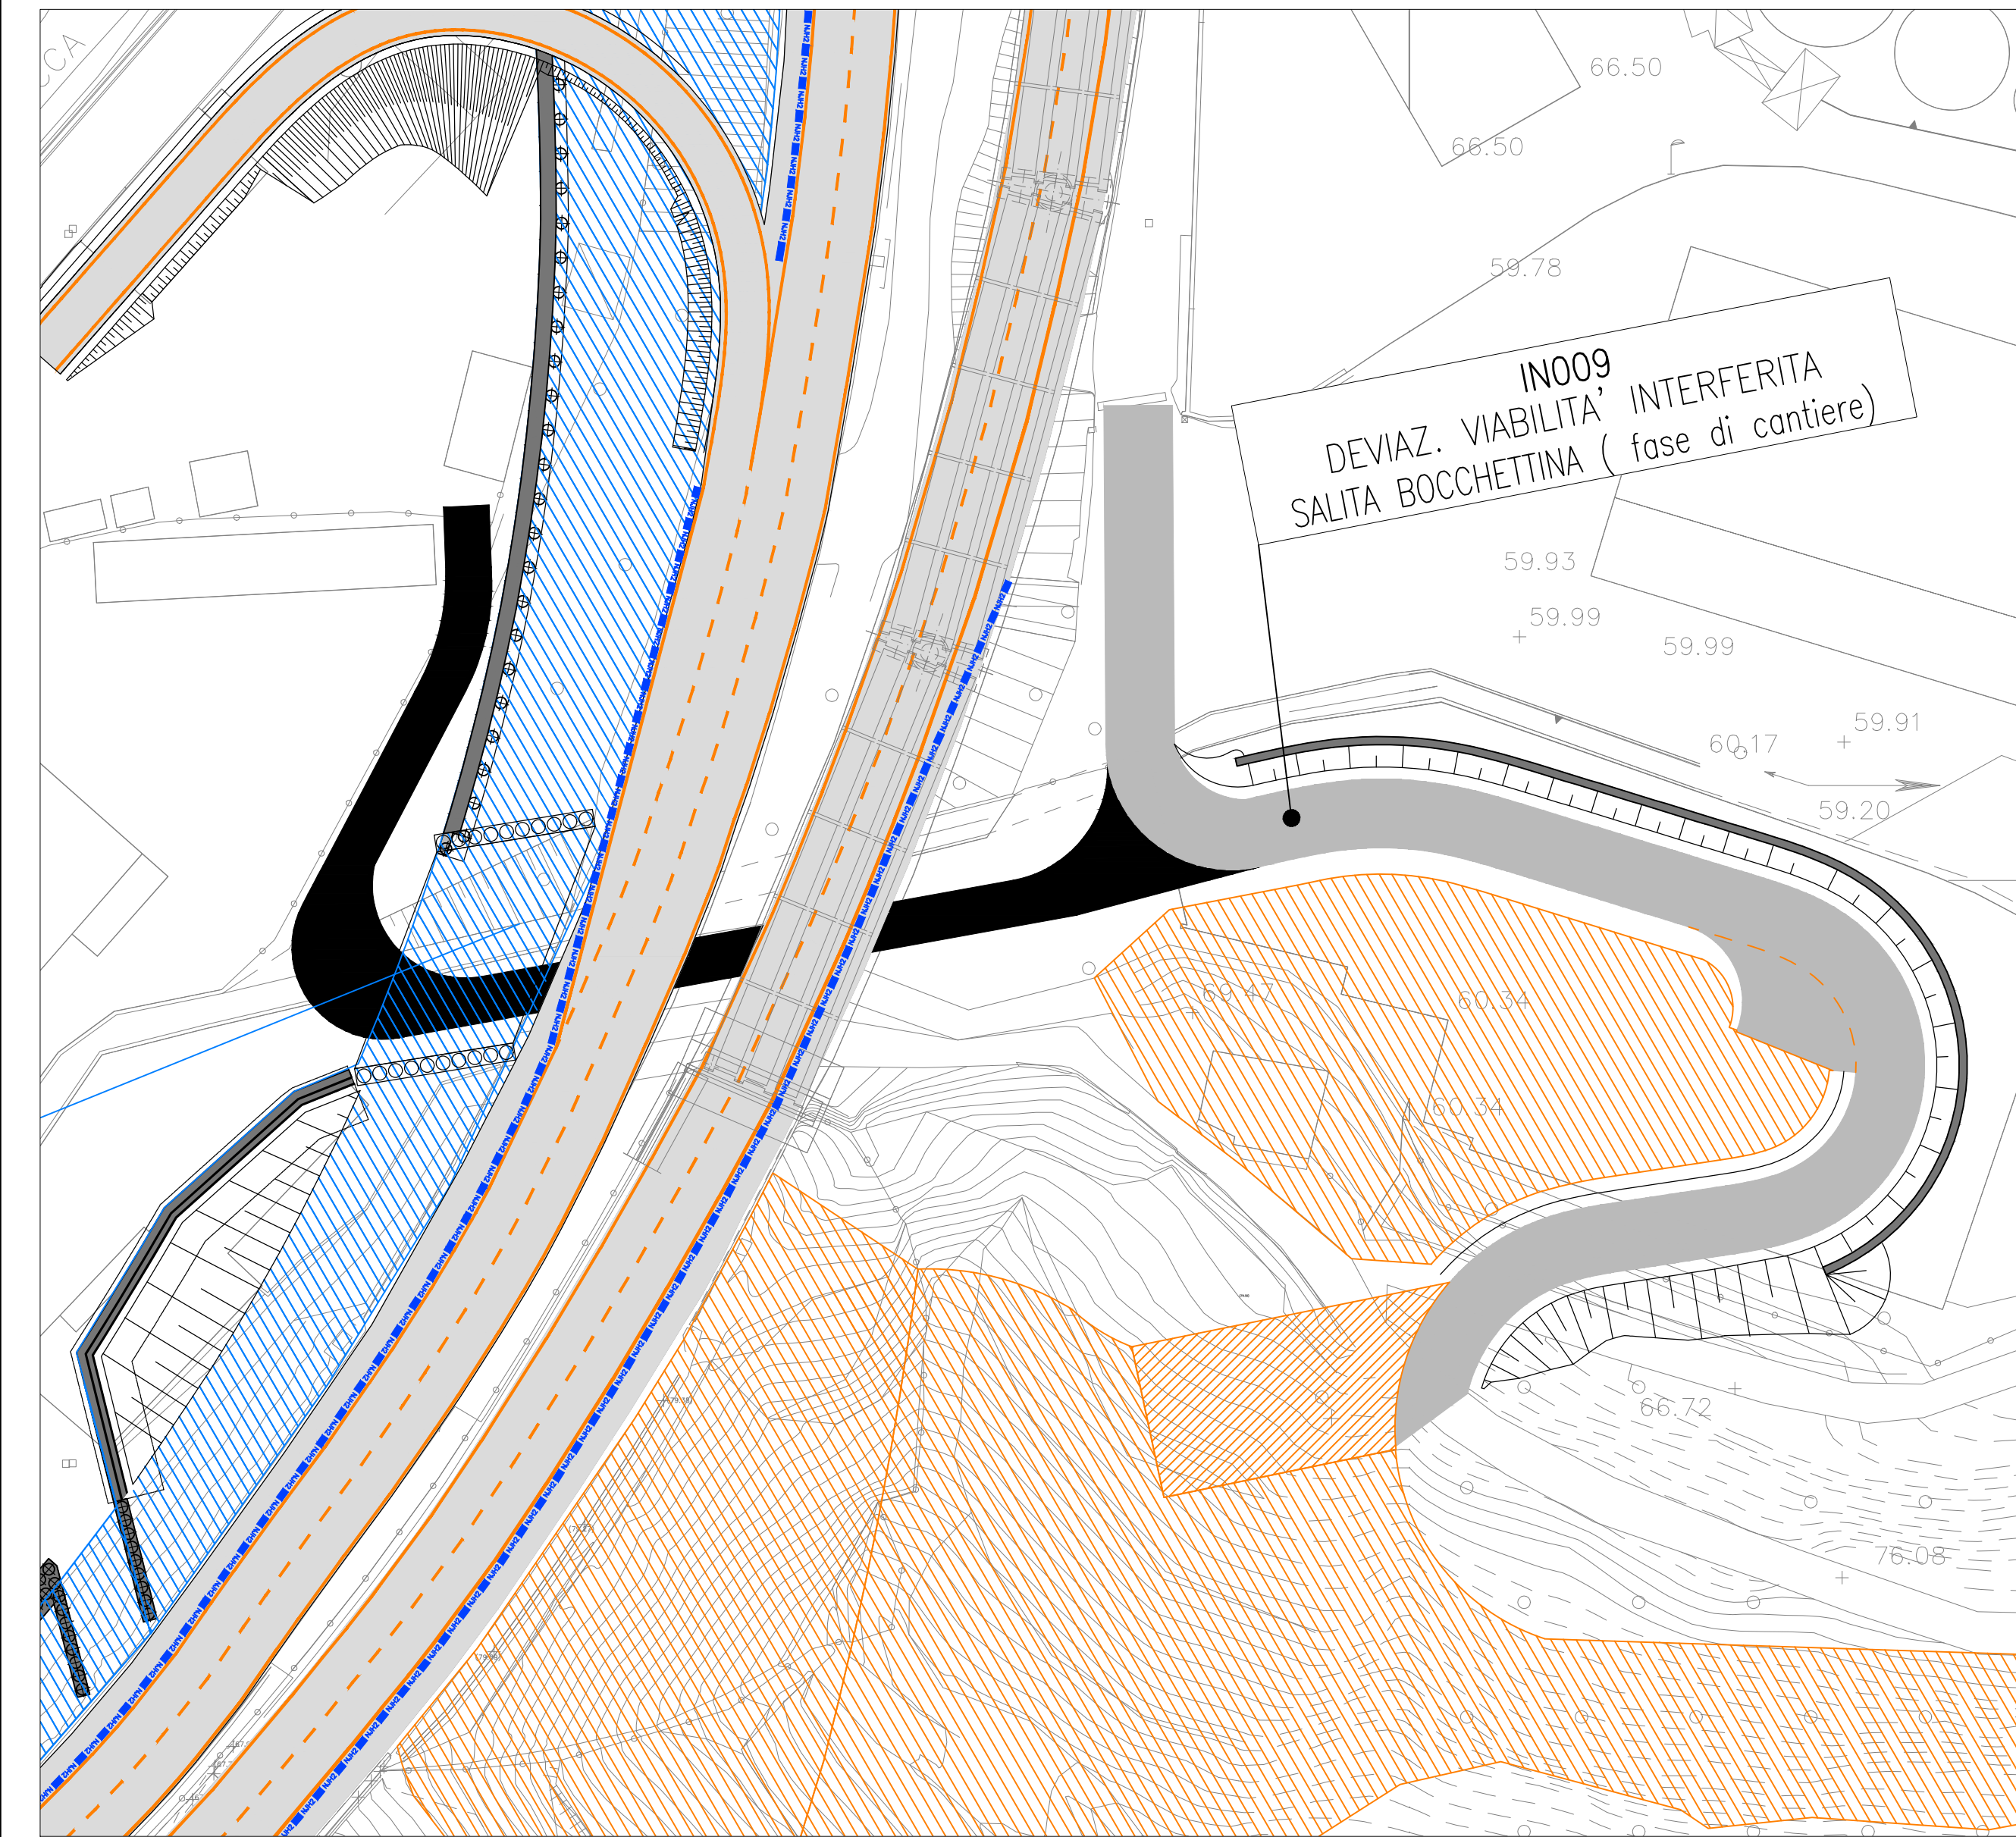

KEY-MAP

SEZIONE TIPOLOGICA

Scala 1:100

DETTAGLIO PAVIMENTAZIONE

Scala 1:50 (misura in cm)

autostrade per l'italia

NODO STRADALE E AUTOSTRADALE DI GENOVA

Adeguamento del sistema
A7 - A10 - A12

Ambito Bolzaneto e ambito Torbella

PROGETTO DEFINITIVO

INTERCONNESSIONE BOLZANETO

Viabilità interferita

INO09 - Strada Interferita

Planimetria di progetto, tracciamento, profilo long. e sezione tipo

VERIFICA A CURA DI:		PRESANEA A CURA DI:		VALUTAZIONE INTERNA A CURA DI:	
IL PROGETTISTA SPECIALISTICO Ing. Pietro Sclafani Ord. Ingg. Corso N. 2441 A Responsabile Strada		IL RESPONSABILE INTEGRAZIONE PRESTAZIONI SPECIALISTICHE Ing. Mario Tivoli Ord. Ingg. Merello N. 3027		IL DIRETTORE TECNICO Ing. Gianluca Salvemini Spennato Ord. Ingg. Merello N. 24576 T.A. - Strada	

INFORMAZIONE PROGETTO				CODICE IDENTIFICATIVO				ORDINATORE			
Codice Commessa	Titolo	Fase	Contenuto	Autore	Disegnato	Verificato	Revisione	Autore	Disegnato	Verificato	Revisione
T0863	LLE1	PD	SD 109	INO09	PL000	D STD	5006 00	1	APD	00	

INGEGNERIA COORDINATORE		REVISIONE		DATA	
Ing. Mario Tivoli Ord. Ingg. Merello N. 2441 A Responsabile Strada		PRIMA EMISSIONE		GENNAIO 2024	

CODIFICA ASPI				VISTO DEL COMMITTENTE				VISTO DEL CONCESSIONARIO			
0G276-PD-TECN-STD-INO09-DGE-000001				Ing. Claudio Nuzzi				Ing. Claudio Nuzzi			

Scala di stampa: 1=1