

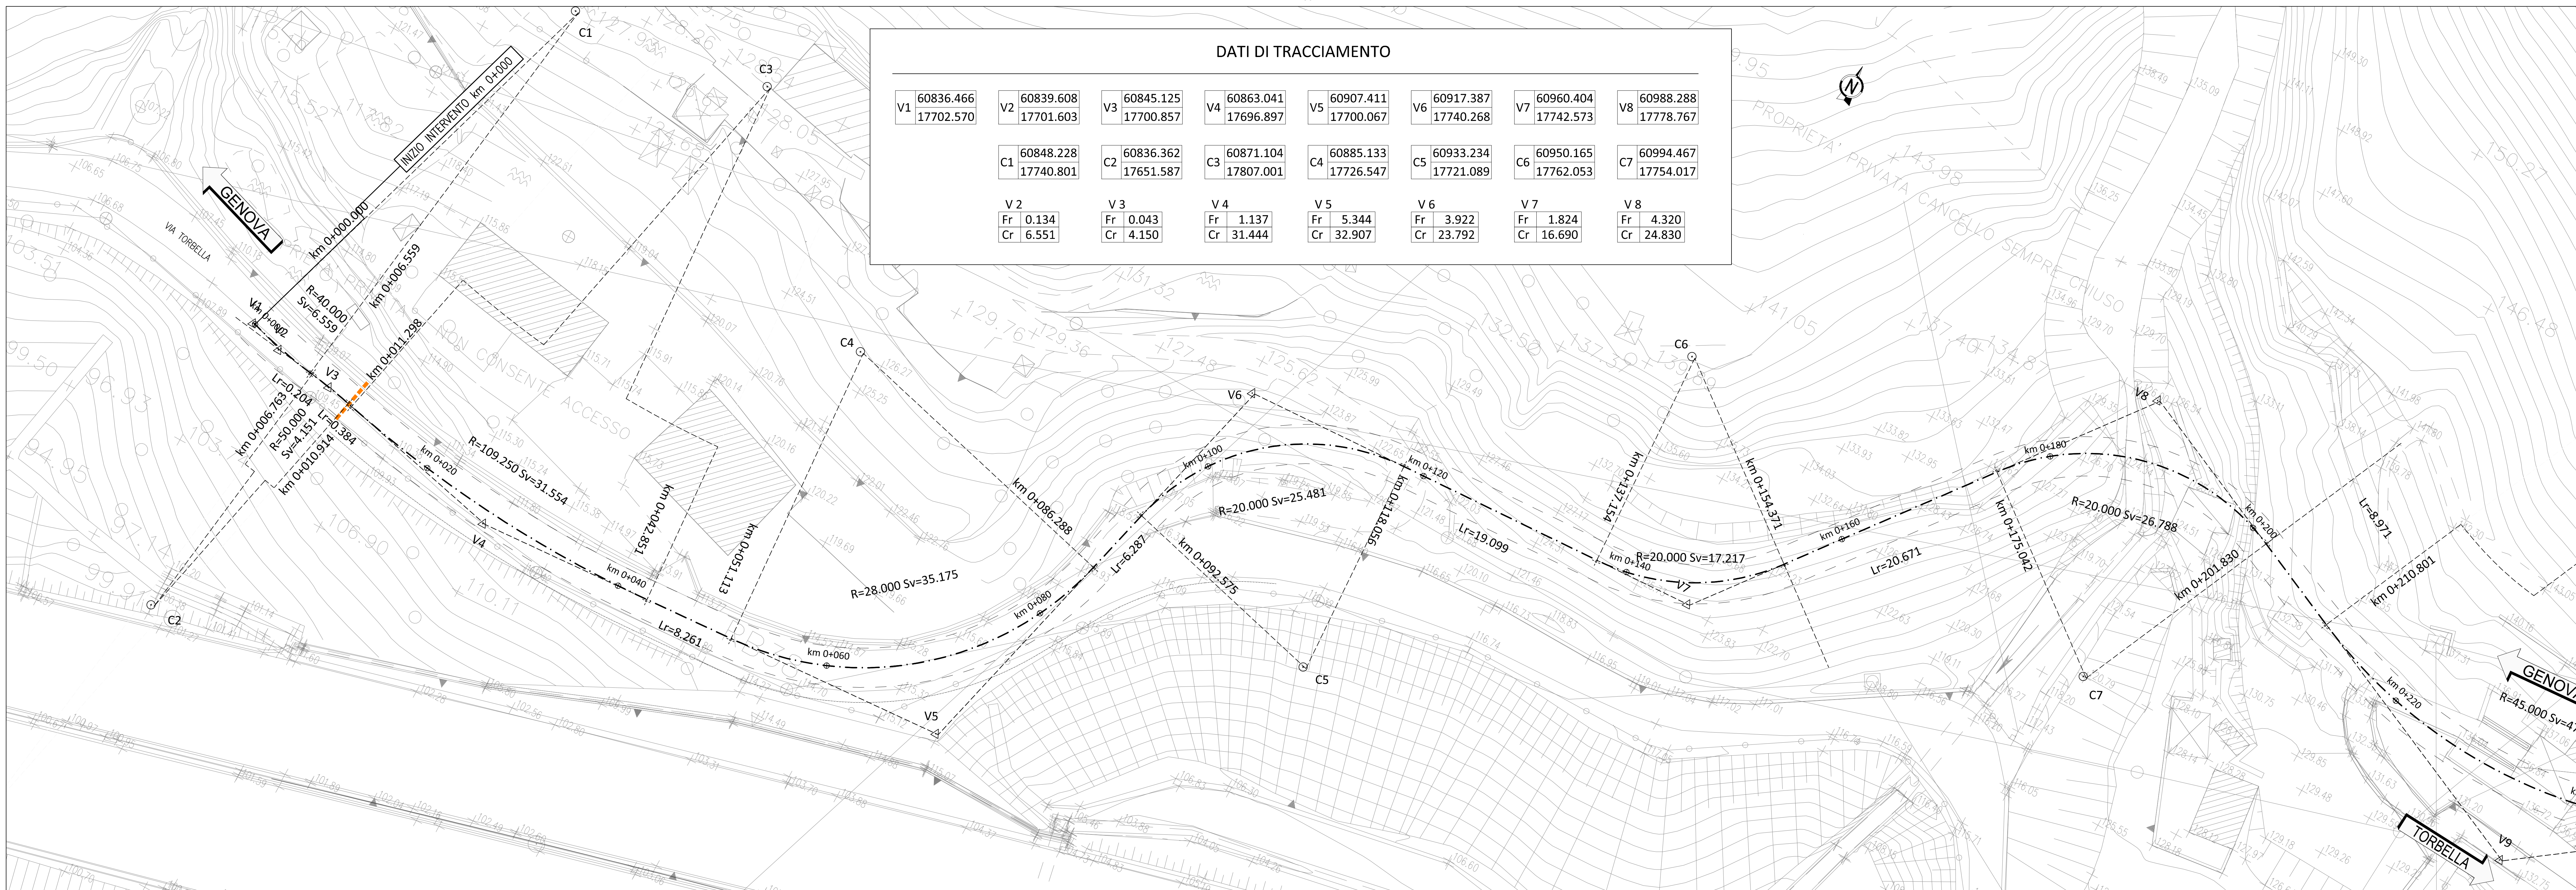


PLANIMETRIA STATO DI FATTO CON TRACCIAMENTO
1:200

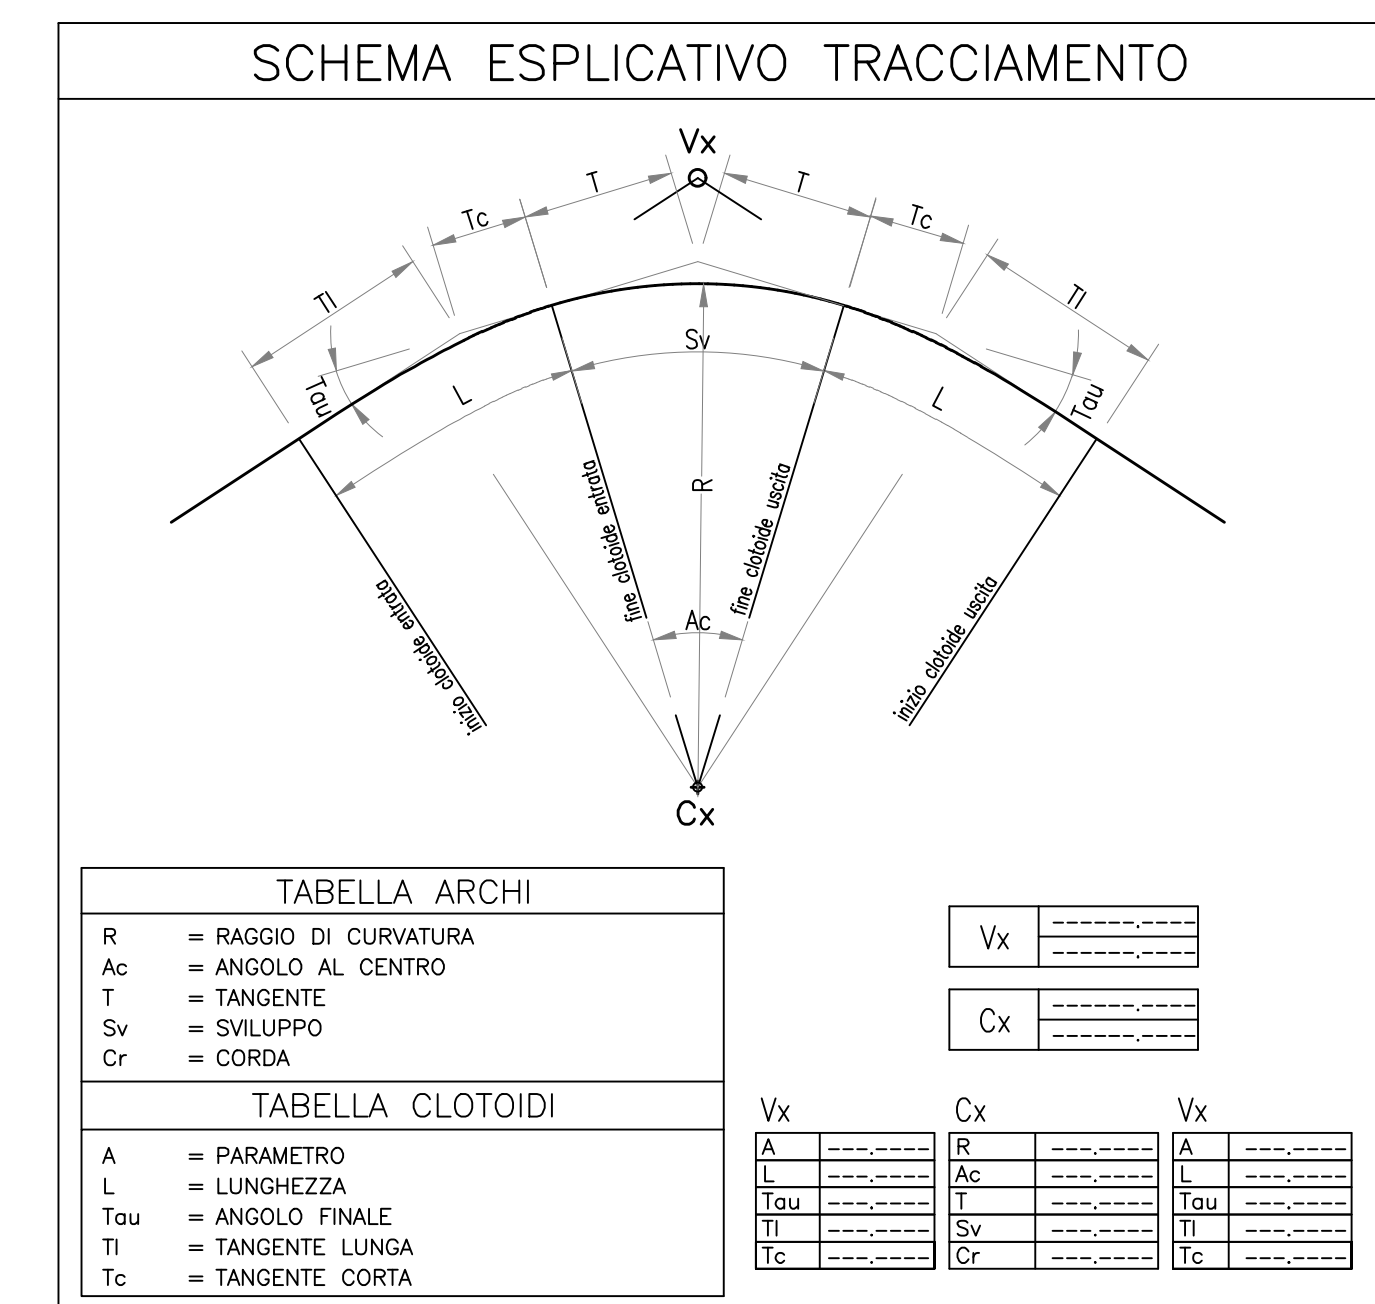


DATI DI TRACCIAMENTO

V1	60836.466 17702.570	V2	60839.608 17701.603	V3	60845.125 17700.857	V4	60863.041 17696.897	V5	60907.411 17700.067	V6	60917.387 17740.268	V7	60960.404 17742.573	V8	60988.288 17778.767
C1	60848.228 17740.801	C2	60836.362 17651.587	C3	60871.104 17807.001	C4	60885.133 17726.547	C5	60933.234 17721.089	C6	60950.165 17762.053	C7	60994.467 17754.017		
V 2	Fr 0.134 Cr 6.551	V 3	Fr 0.043 Cr 4.150	V 4	Fr 1.137 Cr 31.444	V 5	Fr 5.344 Cr 32.907	V 6	Fr 3.922 Cr 23.792	V 7	Fr 1.824 Cr 16.690	V 8	Fr 4.320 Cr 24.830		

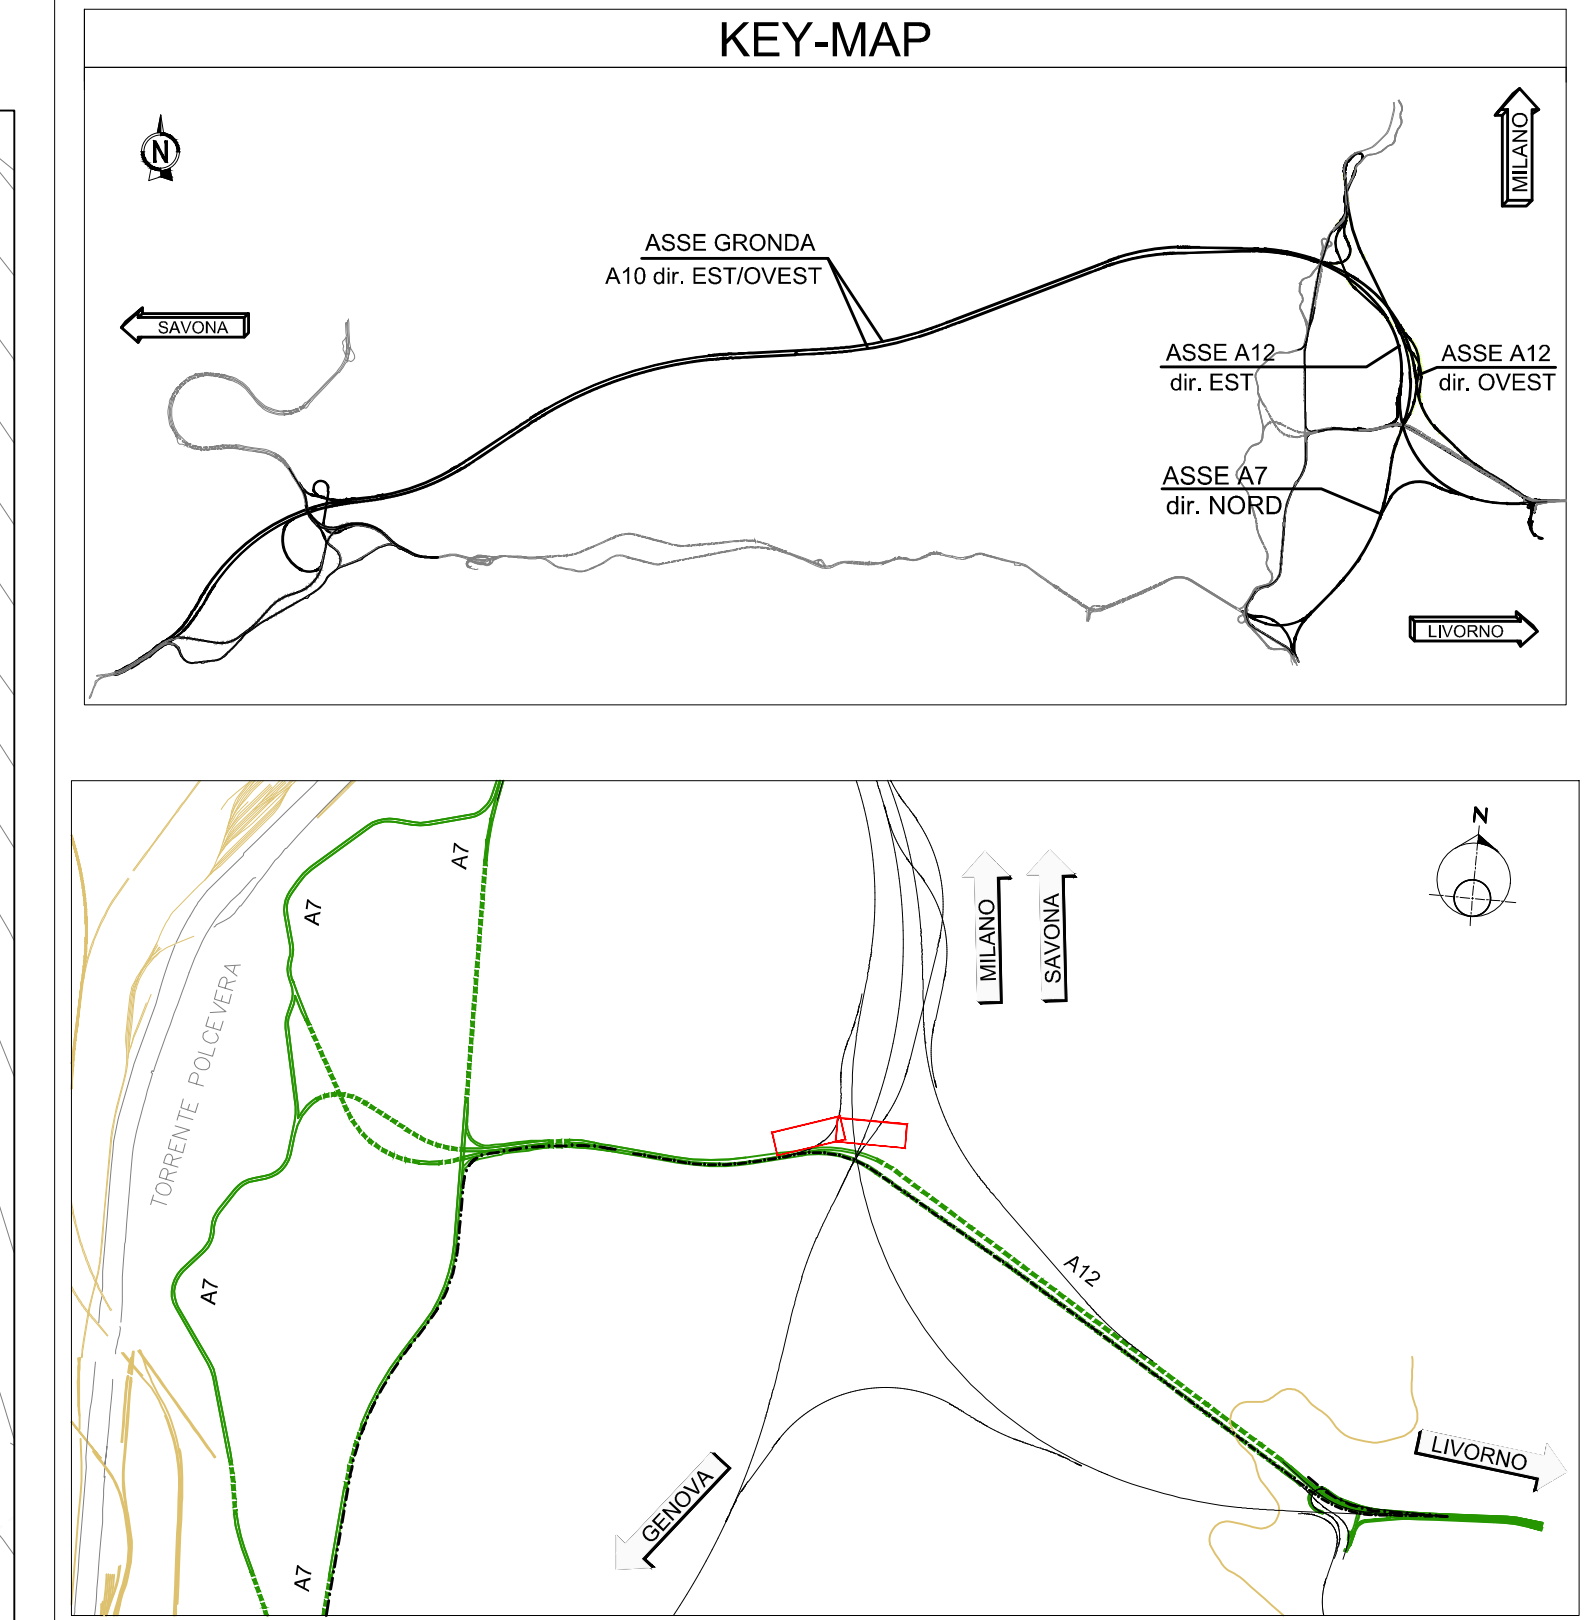

PLANIMETRIA STATO DI FATTO CON TRACCIAMENTO
1:200

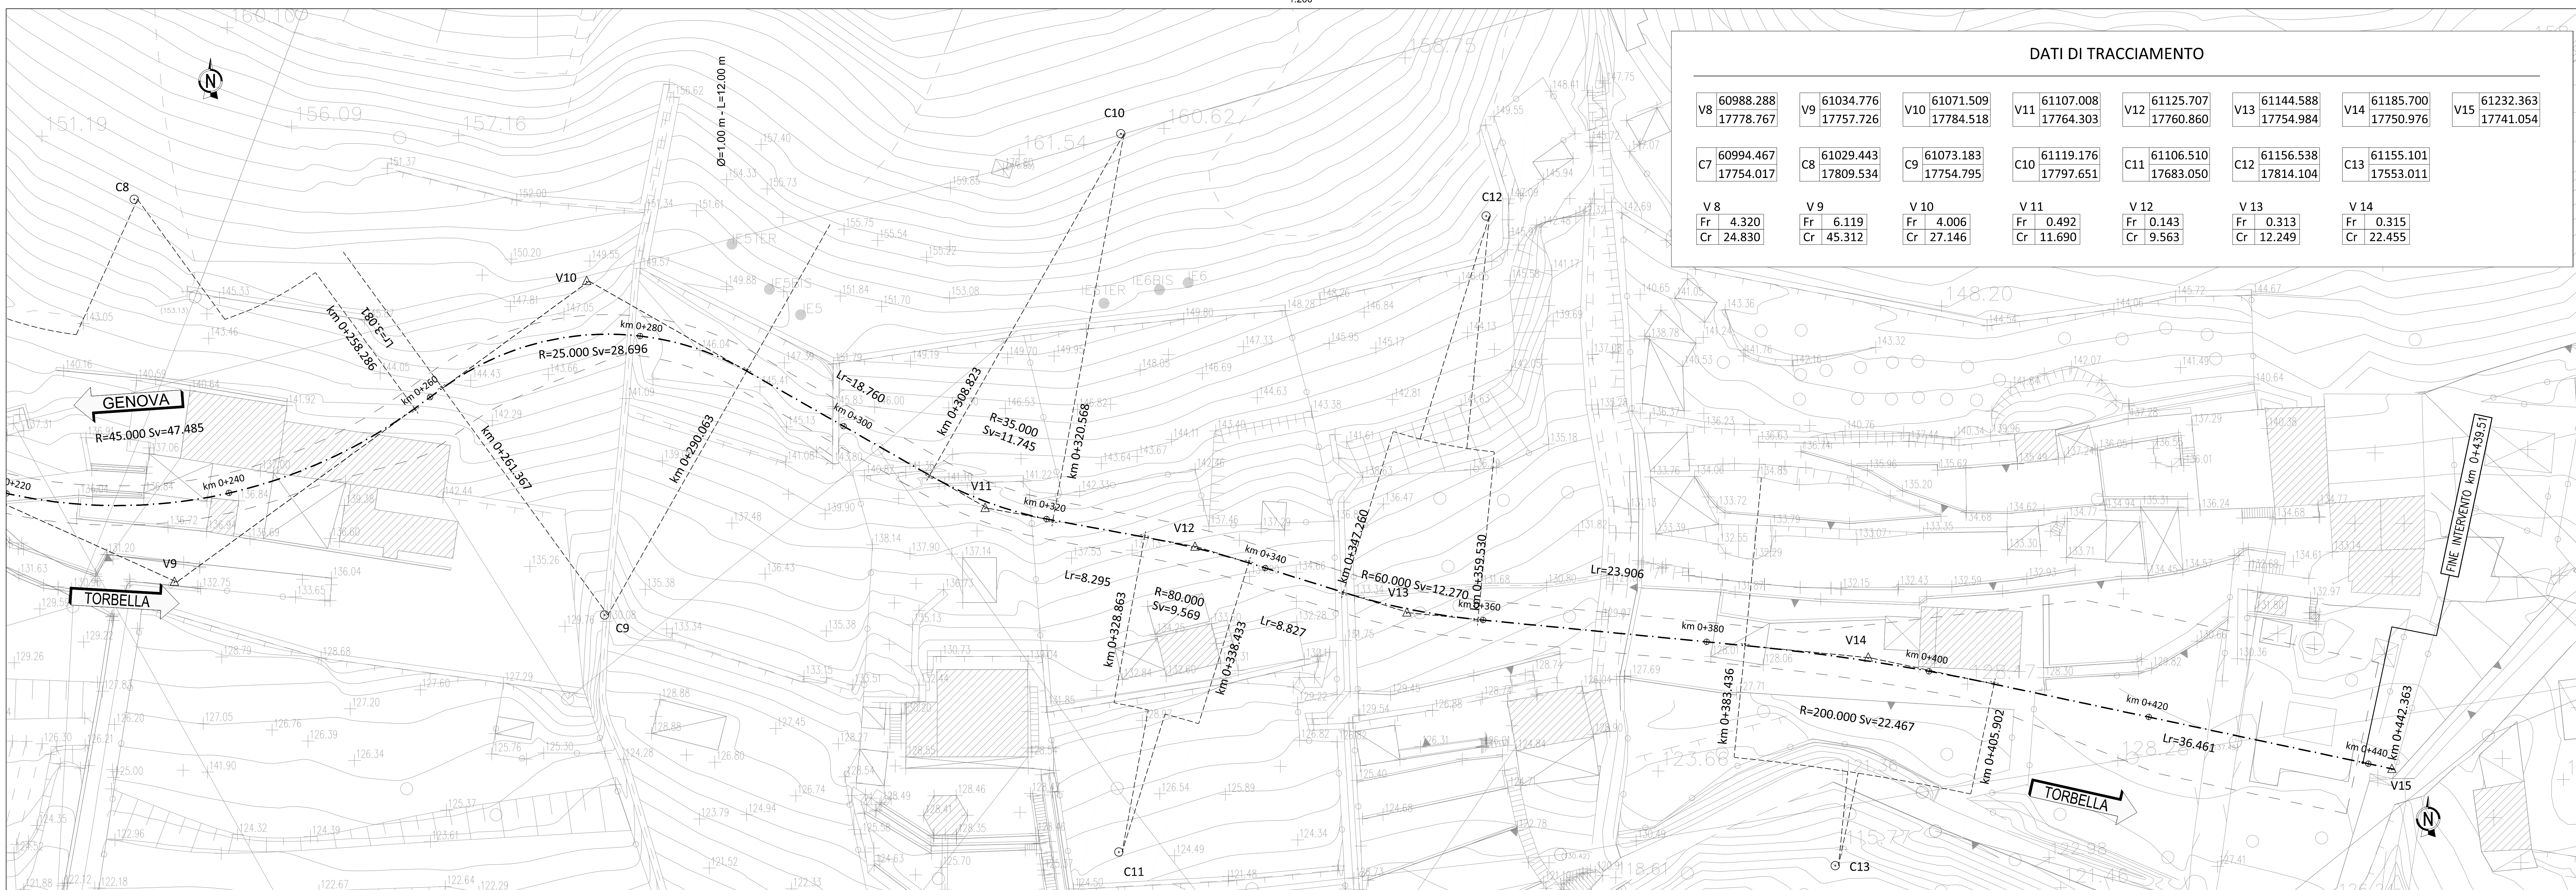

DATI DI TRACCIAMENTO

V8	60988.288 17778.767	V9	61034.776 17757.726	V10	61071.509 17784.518	V11	61107.008 17764.303	V12	61125.707 17760.860	V13	61144.588 17754.984	V14	61185.700 17750.976	V15	61232.363 17741.054
C7	60994.467 17754.017	C8	61029.443 17809.534	C9	61073.183 17754.795	C10	61119.176 17797.651	C11	61106.510 17683.050	C12	61156.538 17814.104	C13	61155.101 17553.011		
V 8	Fr 4.320 Cr 24.830	V 9	Fr 6.119 Cr 45.312	V 10	Fr 4.006 Cr 27.146	V 11	Fr 0.492 Cr 11.690	V 12	Fr 0.143 Cr 9.563	V 13	Fr 0.313 Cr 12.249	V 14	Fr 0.315 Cr 22.455		

autostrade per l'italia

NODO STRADALE E AUTOSTRADALE DI GENOVA

Adeguiamento del sistema
A7 - A10 - A12

Ambito Bolzaneto e ambito Torbella

PROGETTO DEFINITIVO

INTERCONNESSIONE TORRELLA

Deviazione viabilità interferita via Torbella

IN002 - Deviazione viabilità interferita via Torbella

Planimetria stato di fatto con tracciamento

CORSA A10 E A12 A PROGETTAZIONE SPECIFICATIVA Ing. Paolo Zamboni Dir. Ing. Gianni S. 2461 A Responsabile Strada		RESUME DI LAVORI A RESPONSABILE INTERGRAZIONE PRESTAZIONI PROGETTISTICHE Ing. Massimo Tassinari Dir. Ing. Massimo N. 3802		VALIDAZIONE INTERNA E COSE A DIRETTORE TECNICO Ing. Gianluca Salvatore Sorrentino Dir. Ing. Massimo N. 3802 F.A. - Strada	
REDAZIONE/PROGETTO Codice Contratto: 02G276-PD-TECN-STD-INO02-DGE-000001 Data: 12/02/2024	Autore: TECNE	Collaboratori: Ing. Massimo Tassinari	Revisione: 01	Revisione: 01	Revisione: 01
PROGETTO SPECIFICATIVO	PROGETTO SPECIFICATIVO	PROGETTO SPECIFICATIVO	PROGETTO SPECIFICATIVO	PROGETTO SPECIFICATIVO	PROGETTO SPECIFICATIVO
02G276-PD-TECN-STD-INO02-DGE-000001	1	APD	00		