




PIANTA STALLO LINEA AEREA 380 kV

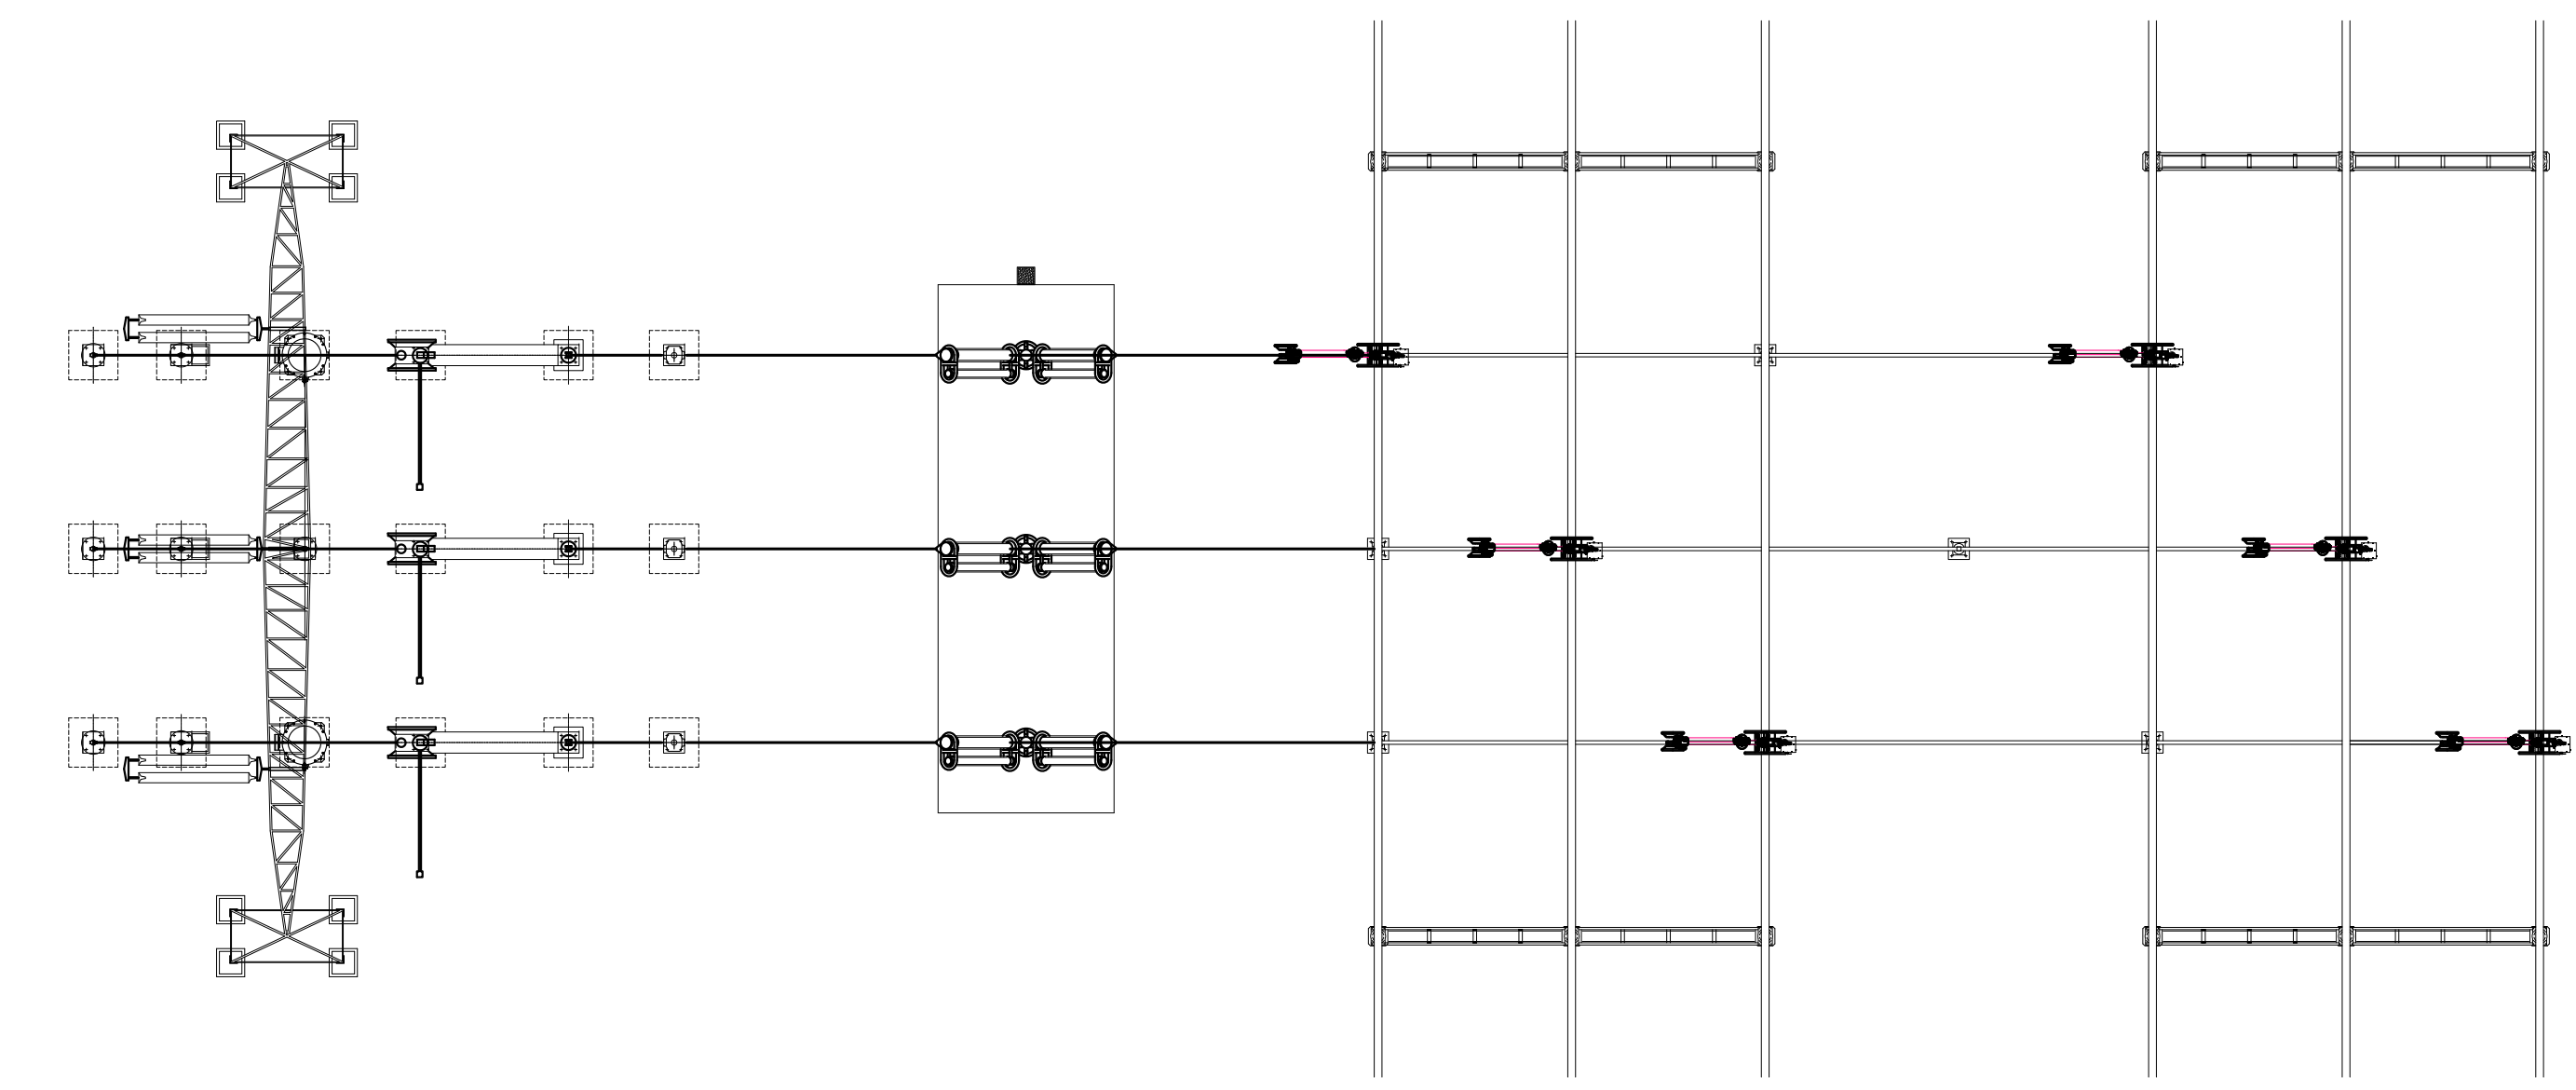


PIANTA STALLO LINEA AEREA 132 kV

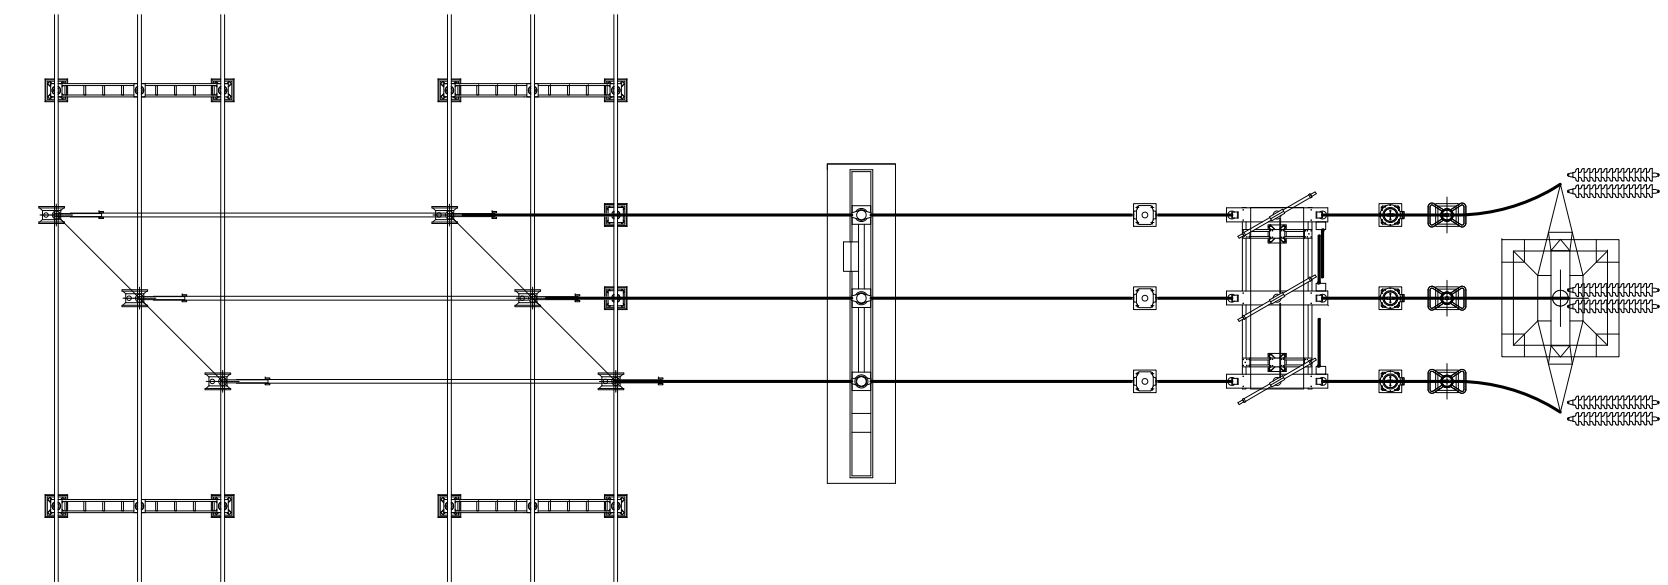


PIANTA BOBINE DI PETERSEN

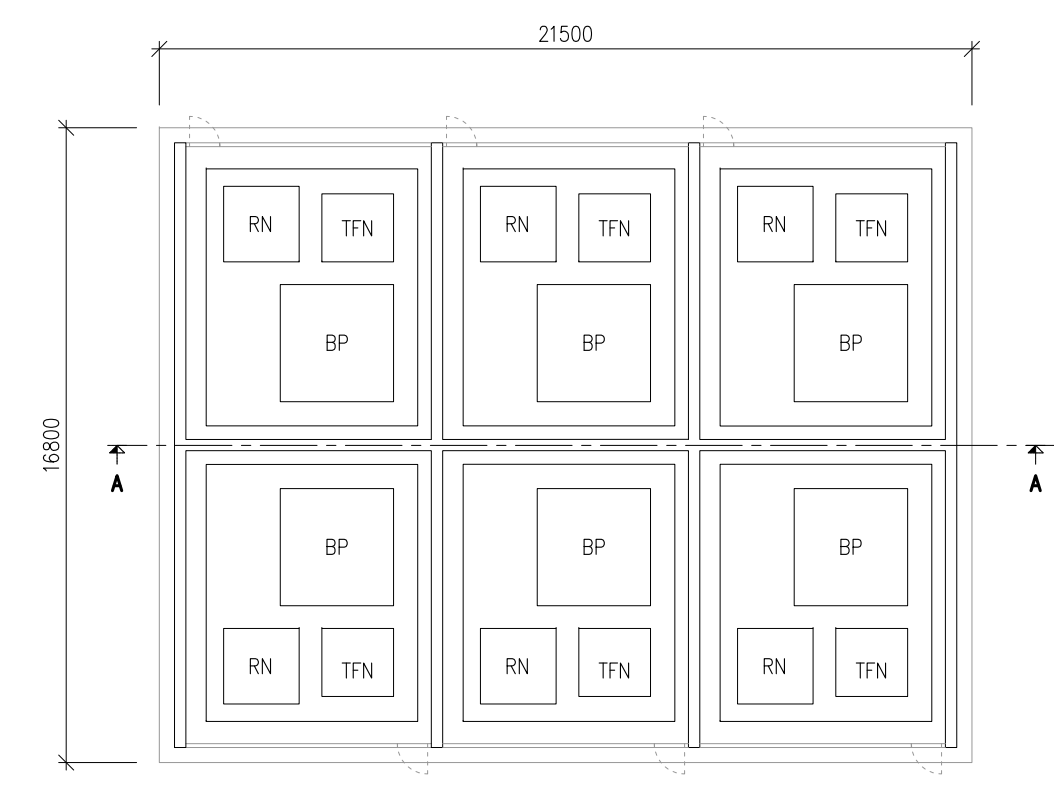


SEZIONE BOBINE DI PETERSEN

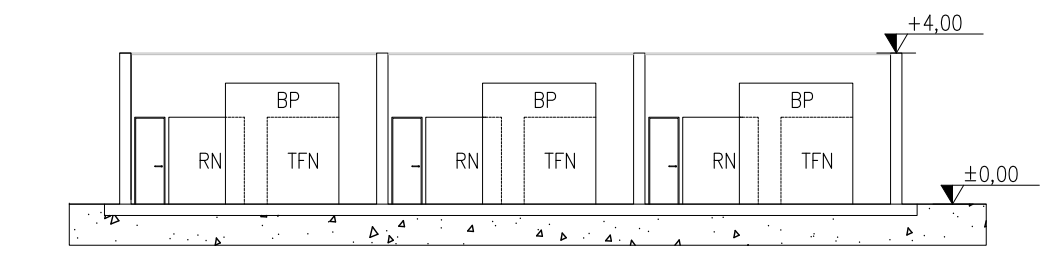




  
 Giuseppe Berfusa

REVISIONE	DATA	ELABORATO	VERIFICATO	APPROVATO	DESCRIZIONE
B	28.11.2022	100	013	093	Emissione come da commenti Terzo 15.11.2022
A	2.9.2022	100	013	093	Emissione per autorizzazione
 <b>BRULLI</b> ltrasmissione					
SE 380/132/36 kV PORTOMAGGIORE					STILO
INGENIERIA & COSTRUZIONI					SEZIONI REPARTO AT
SCALA	FORMATO	FOLIO / DI	N. DOCUMENTO		
1:200	A1+	1/3	4 8 4 5 3 B		


SEZIONE PARALLELO SBARRE 380 kV ( SBARRA A )

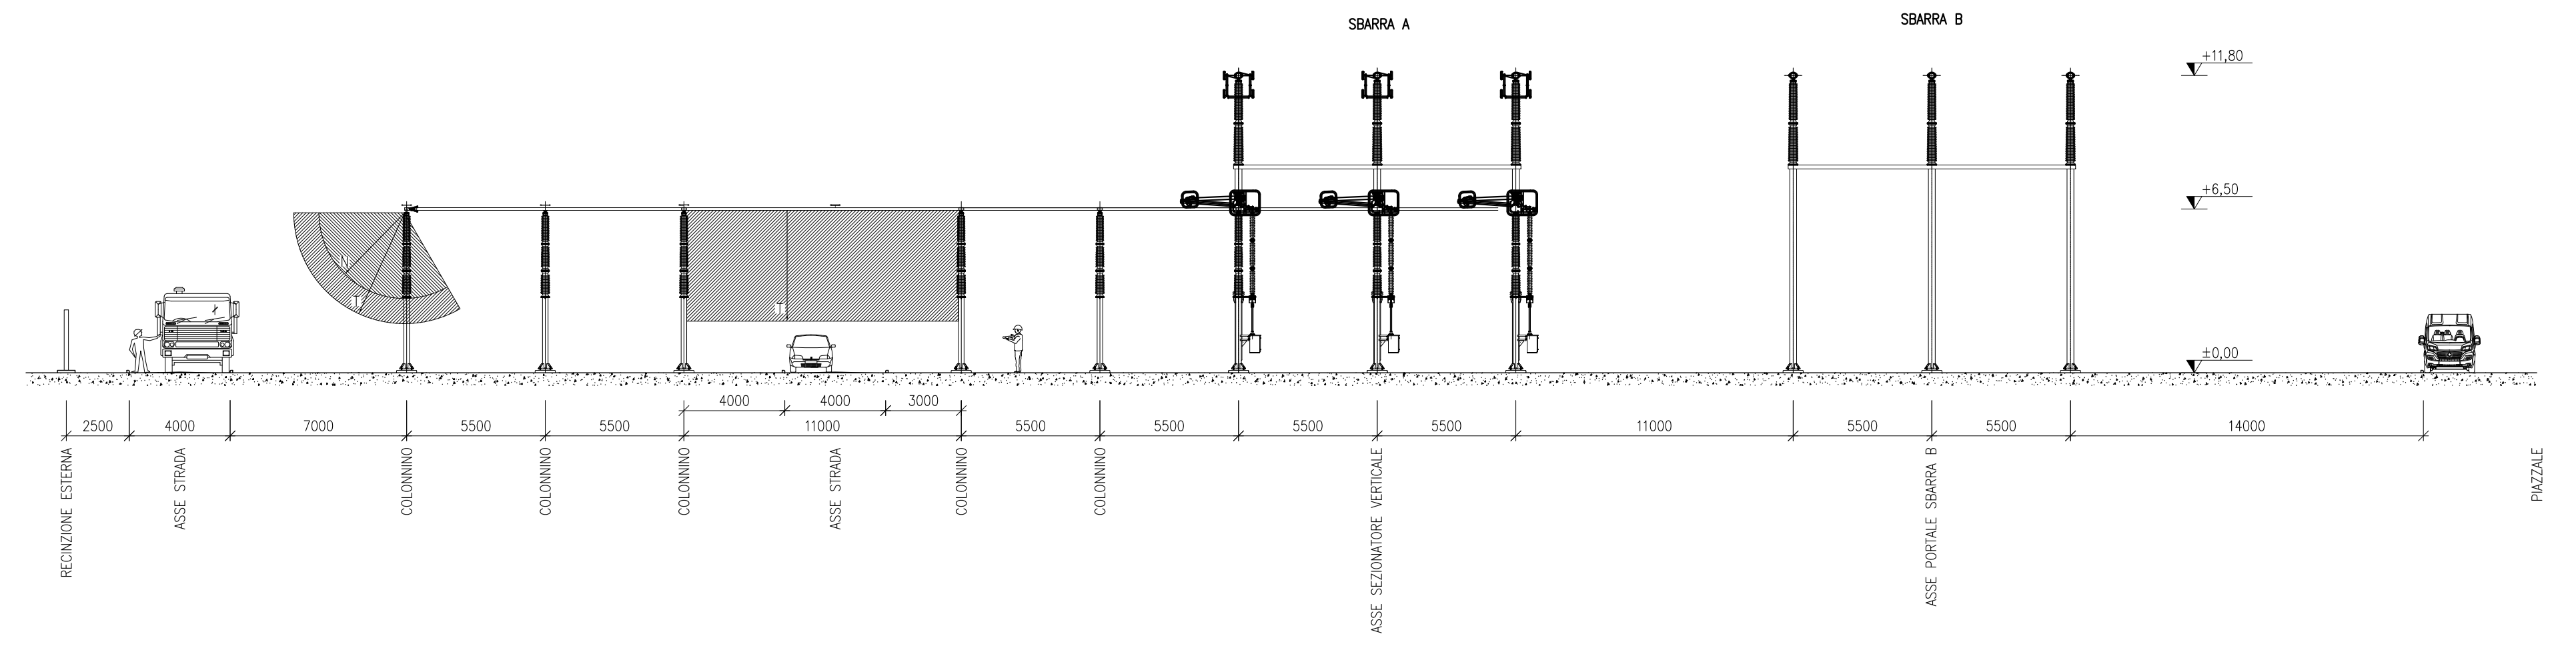


SEZIONE PARALLELO SBARRE 132 kV ( SBARRA A & TIP )

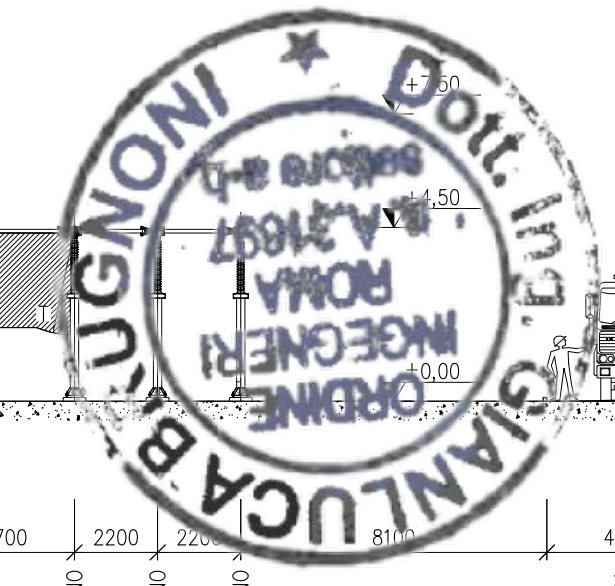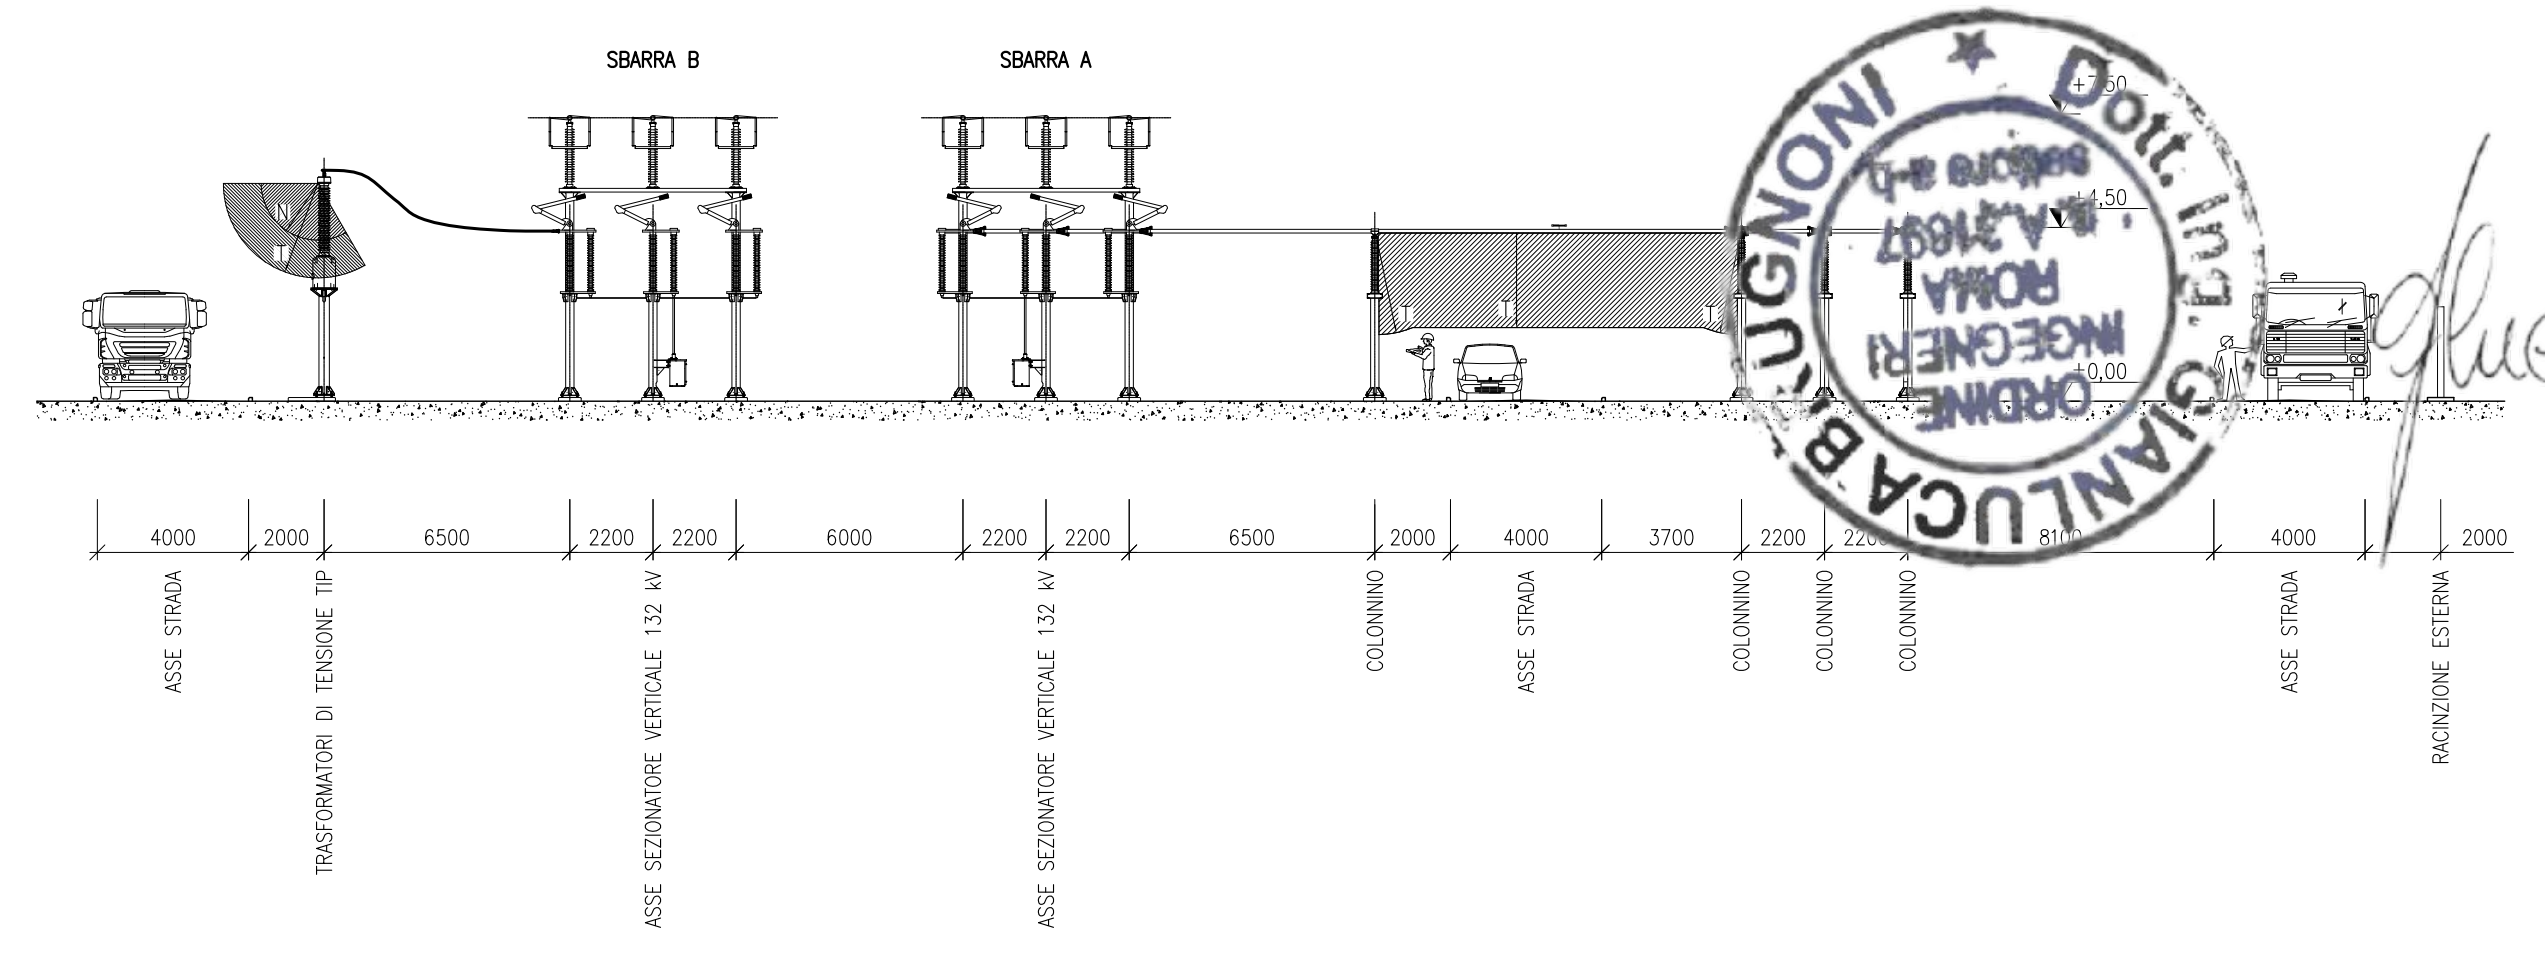


SEZIONE PARALLELO SBARRE 380 kV ( SBARRA B )

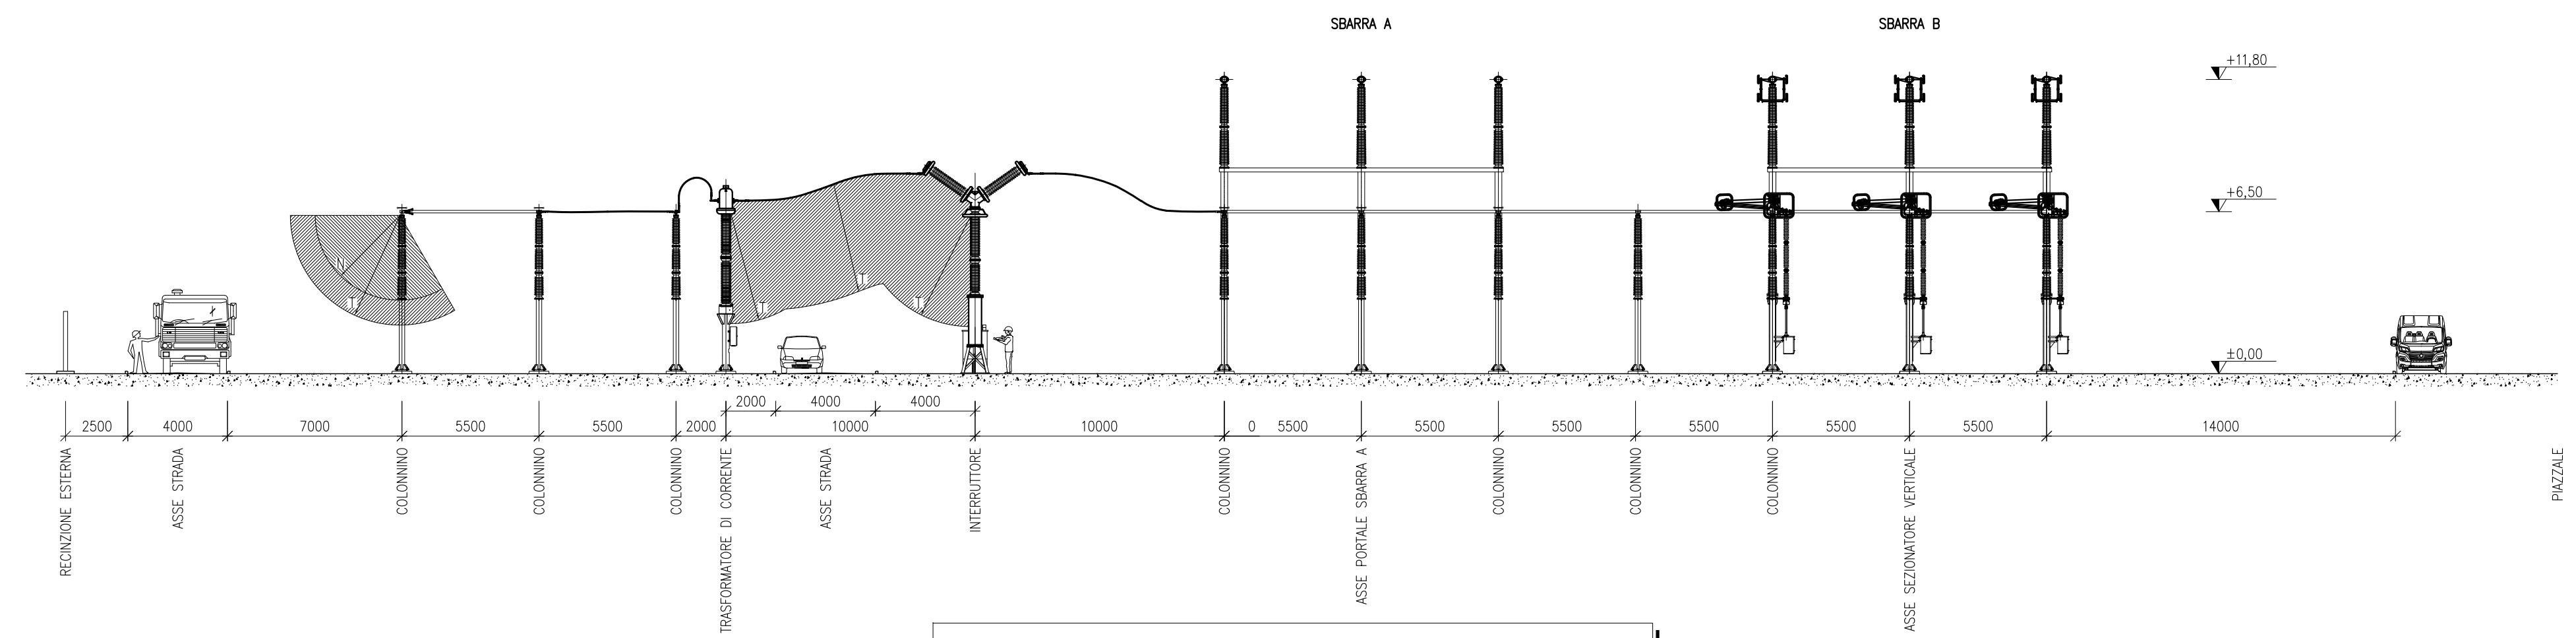


SEZIONE PARALLELO SBARRE 132 kV ( SBARRA B )

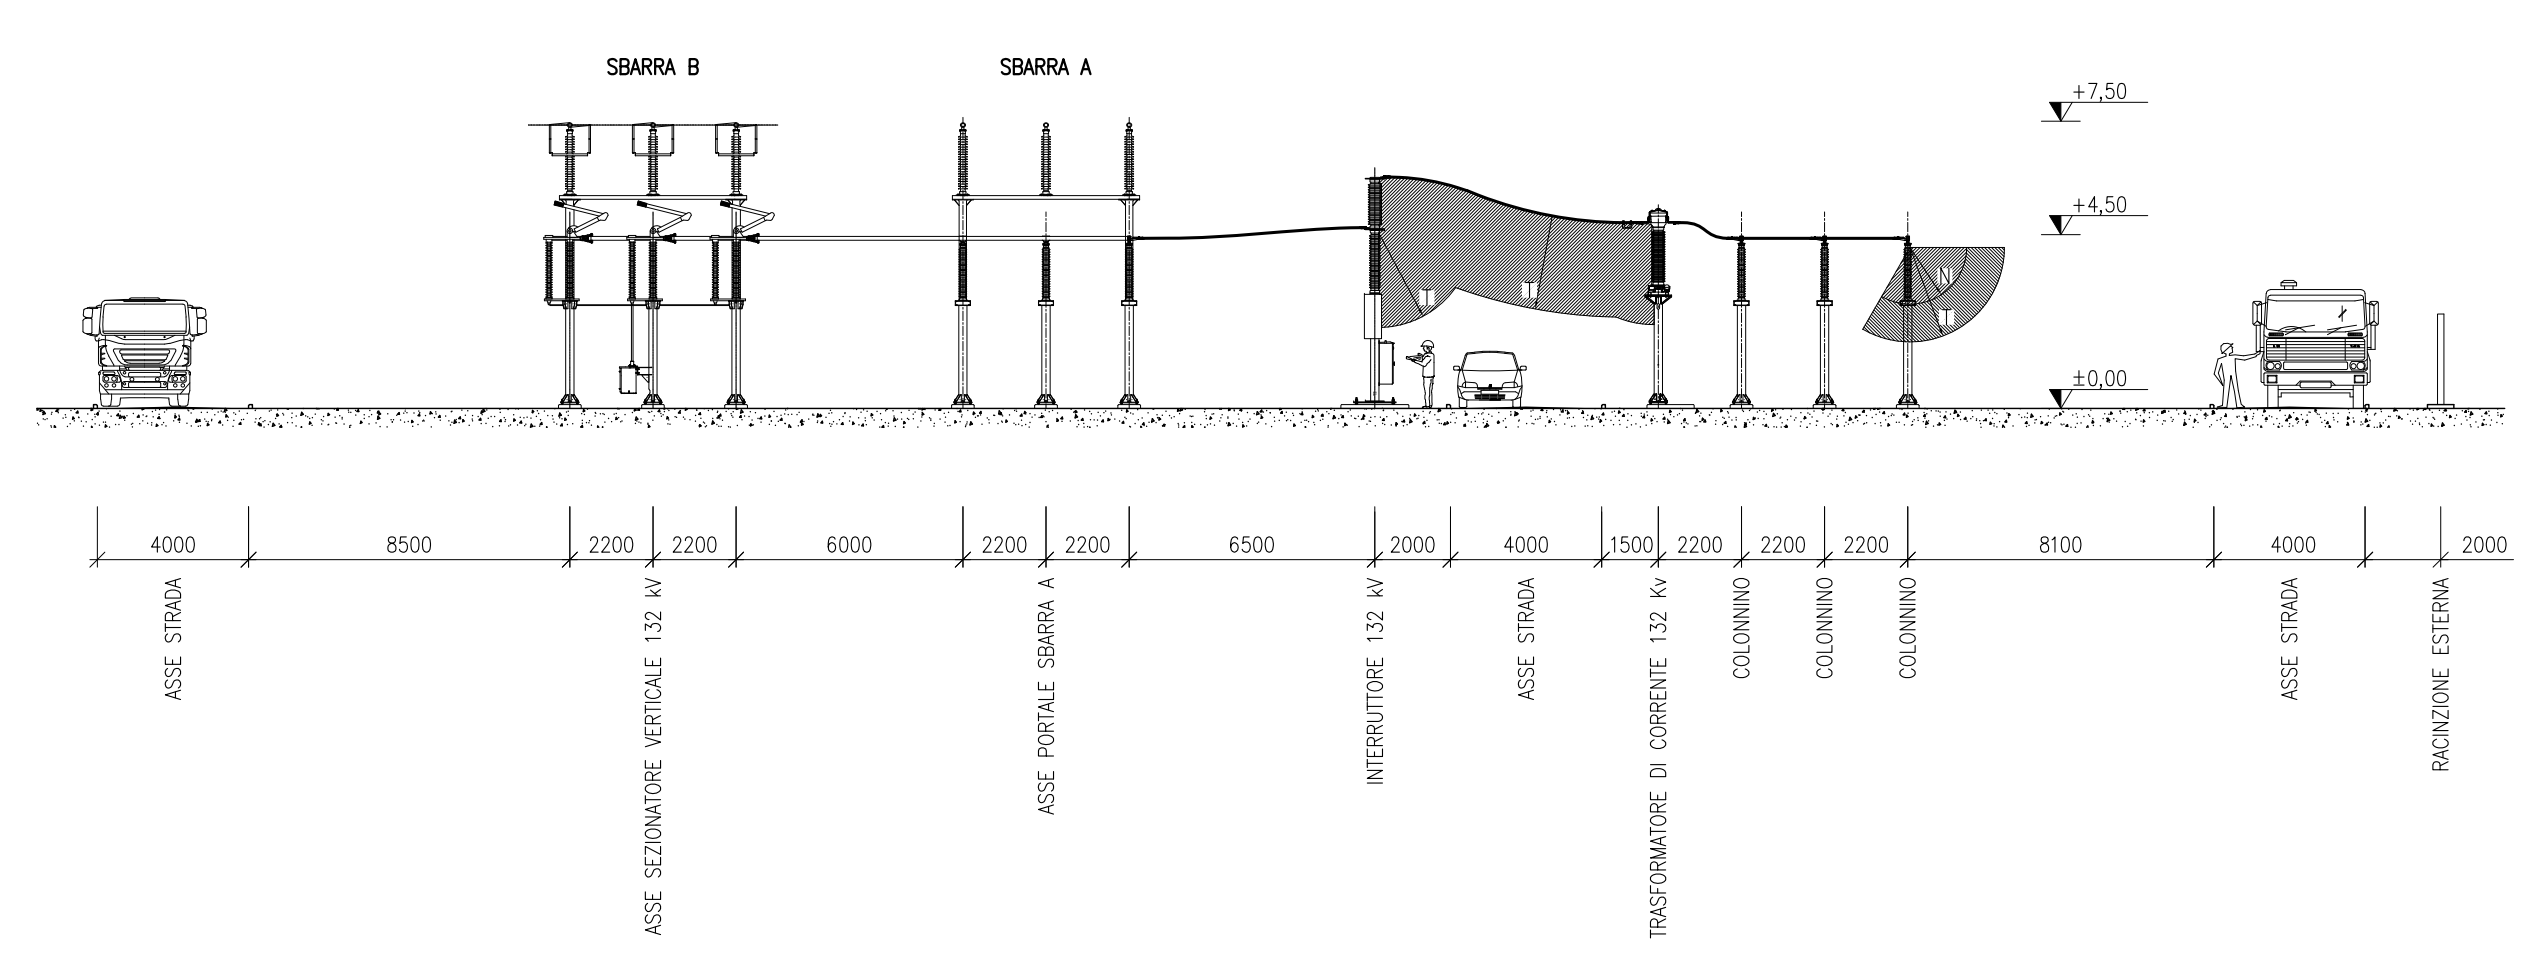





PIANTA PARALLELO SBARRE 380 kV

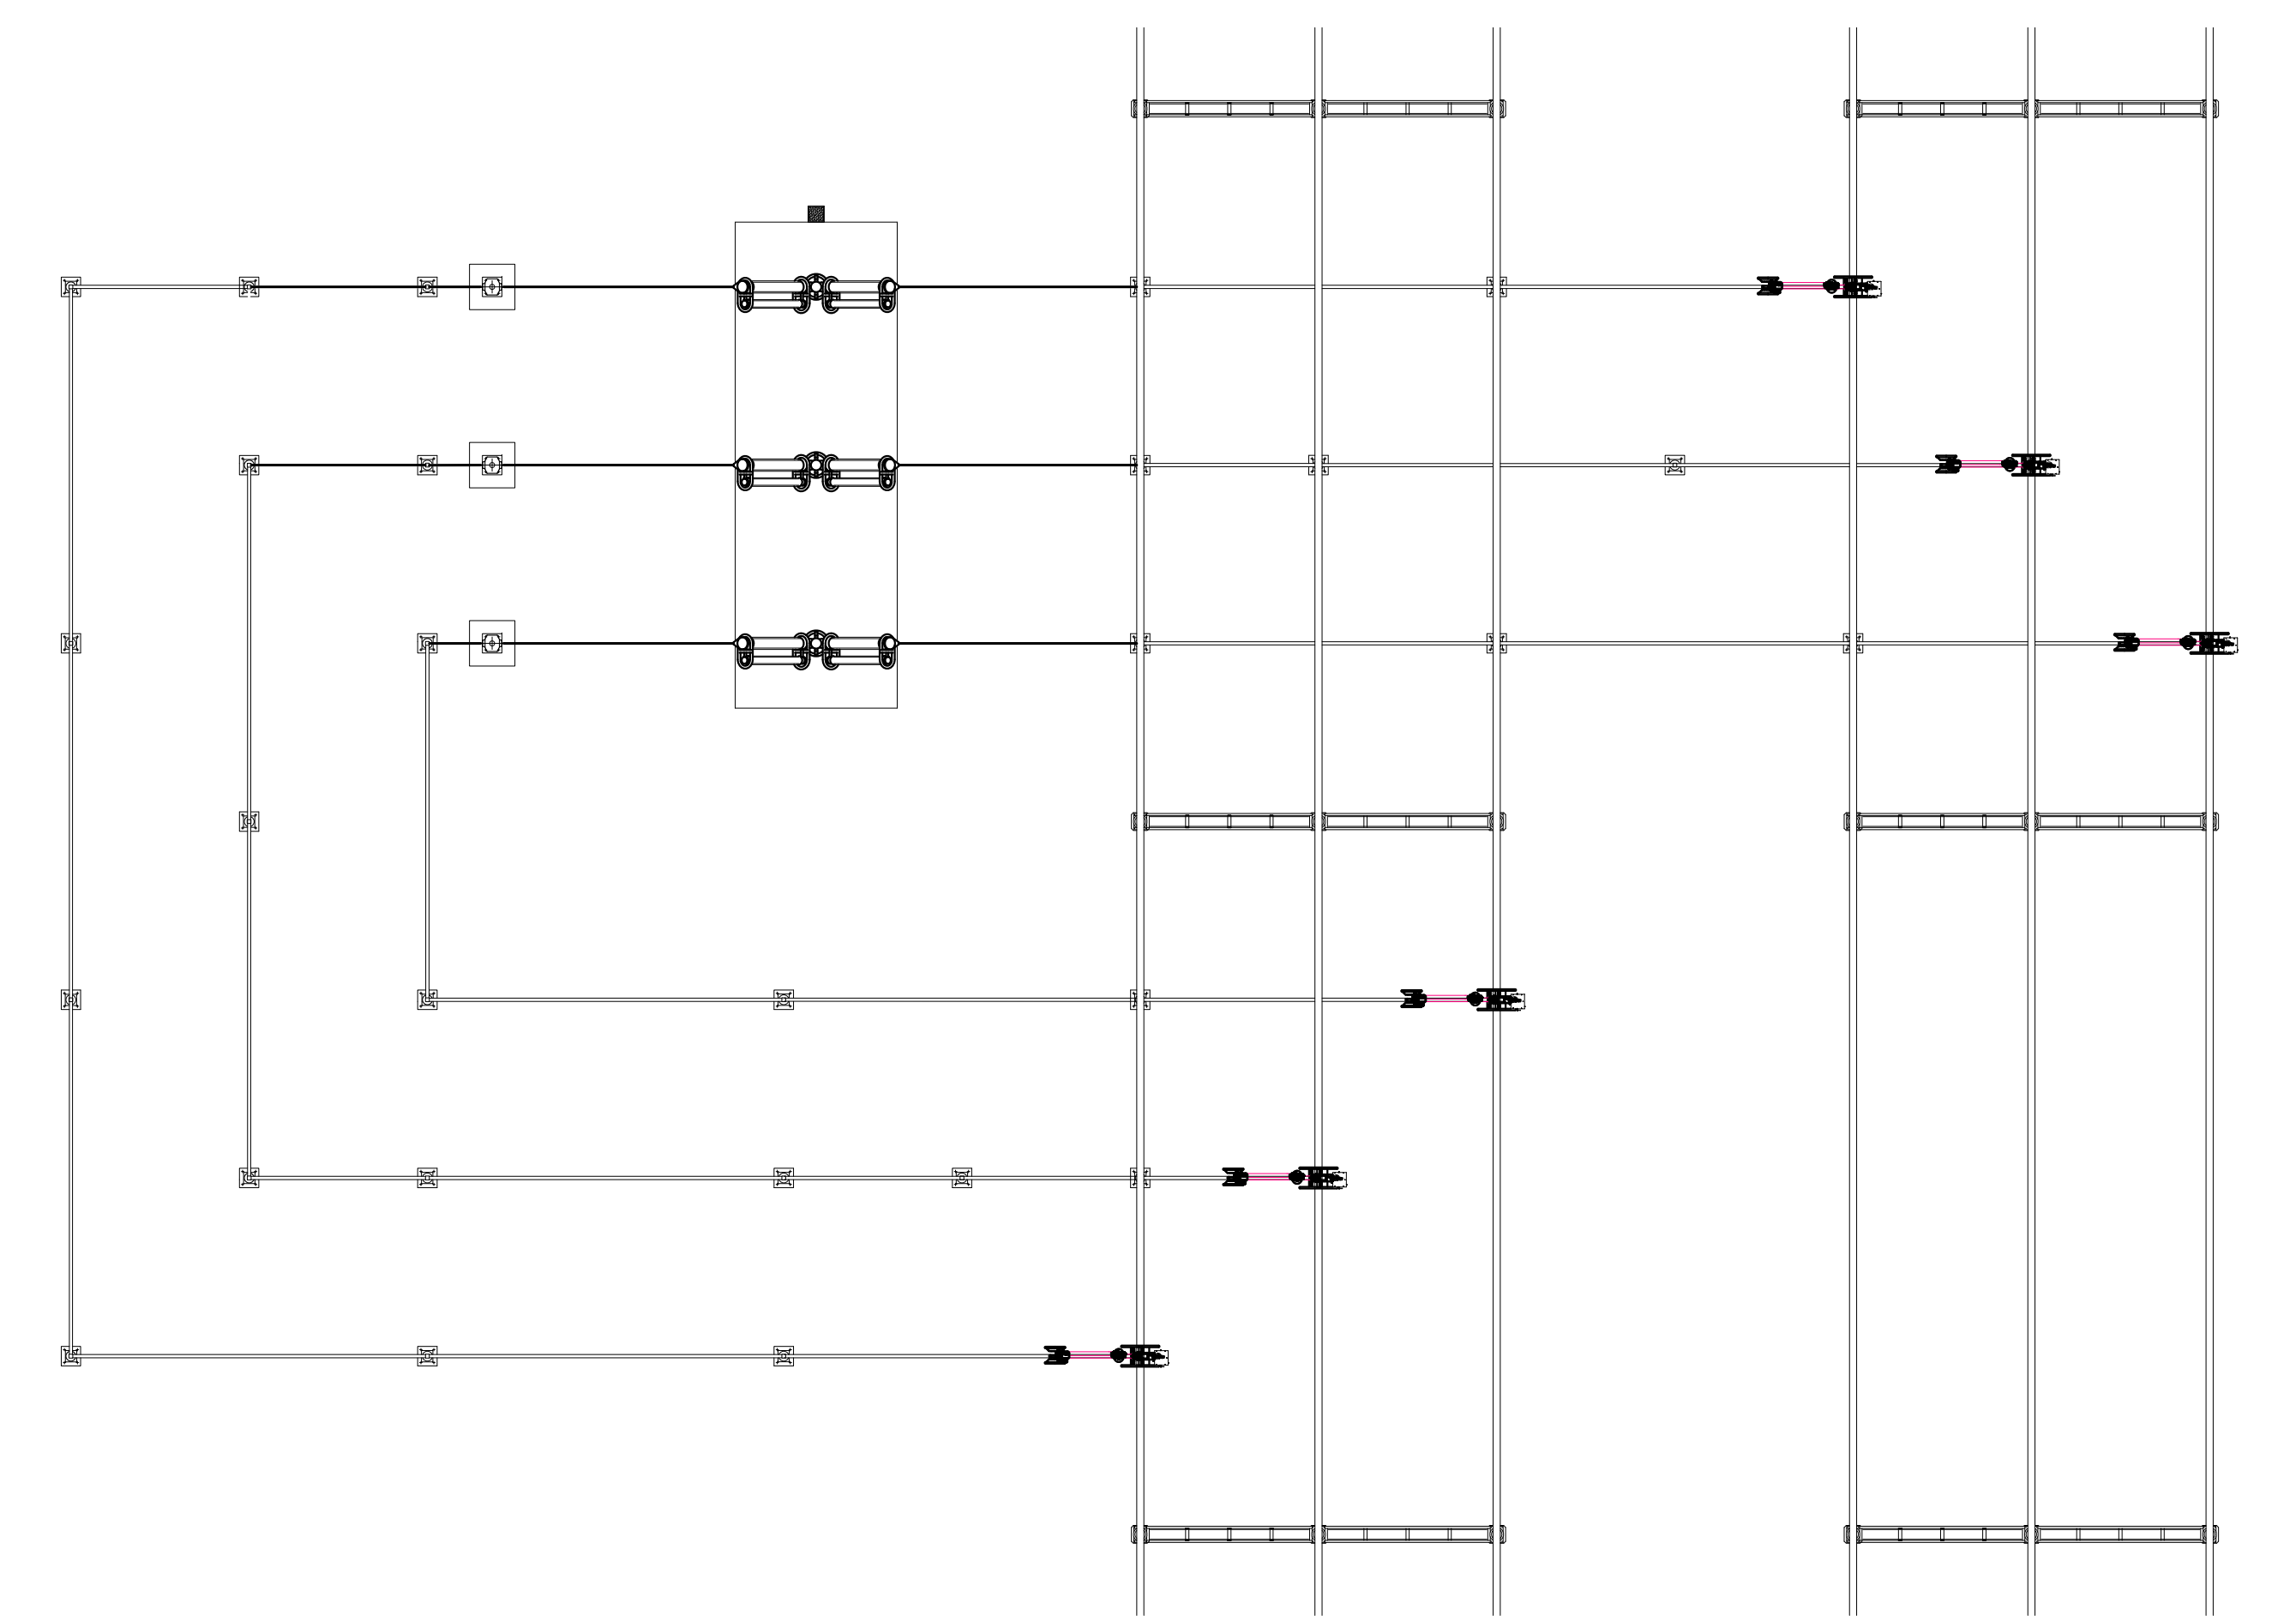

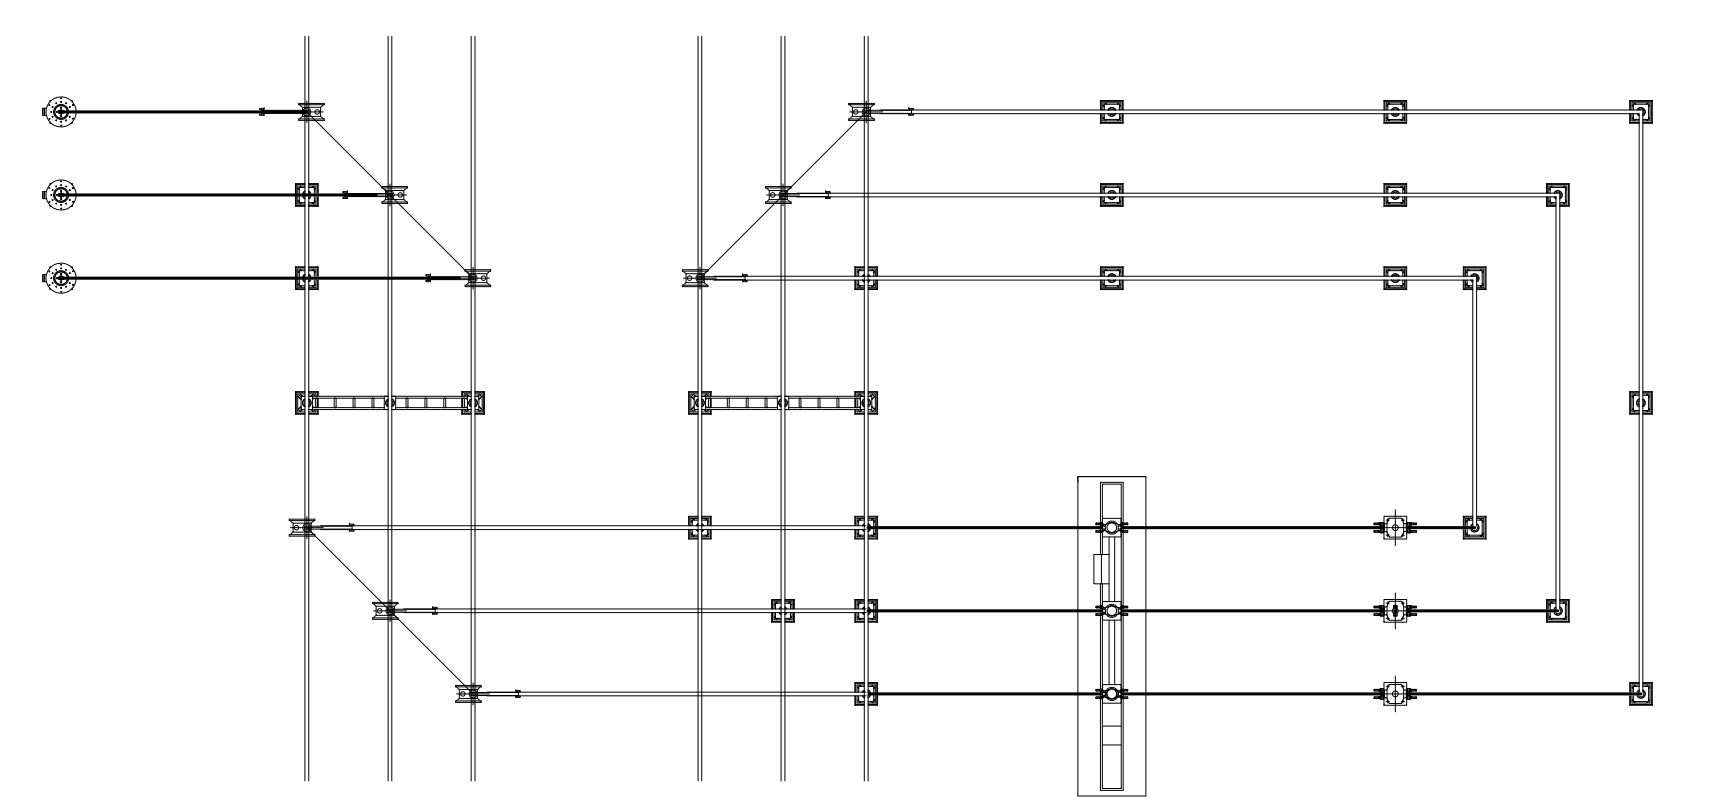

PIANTA PARALLELO SBARRE & TIP 132 kV

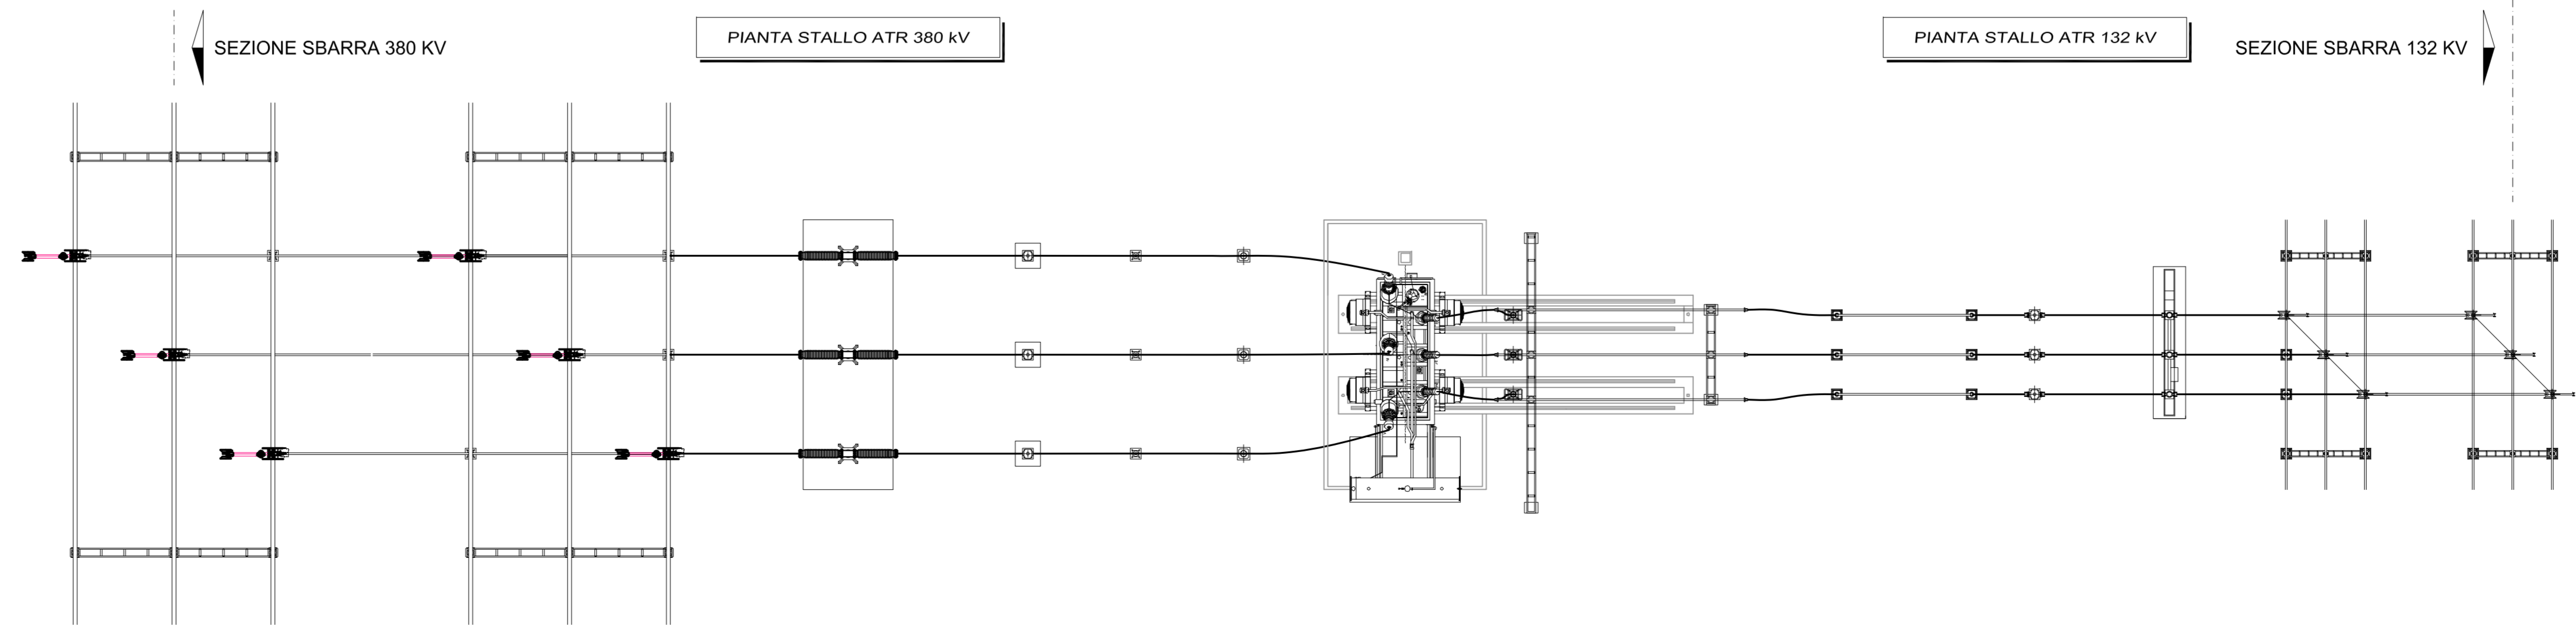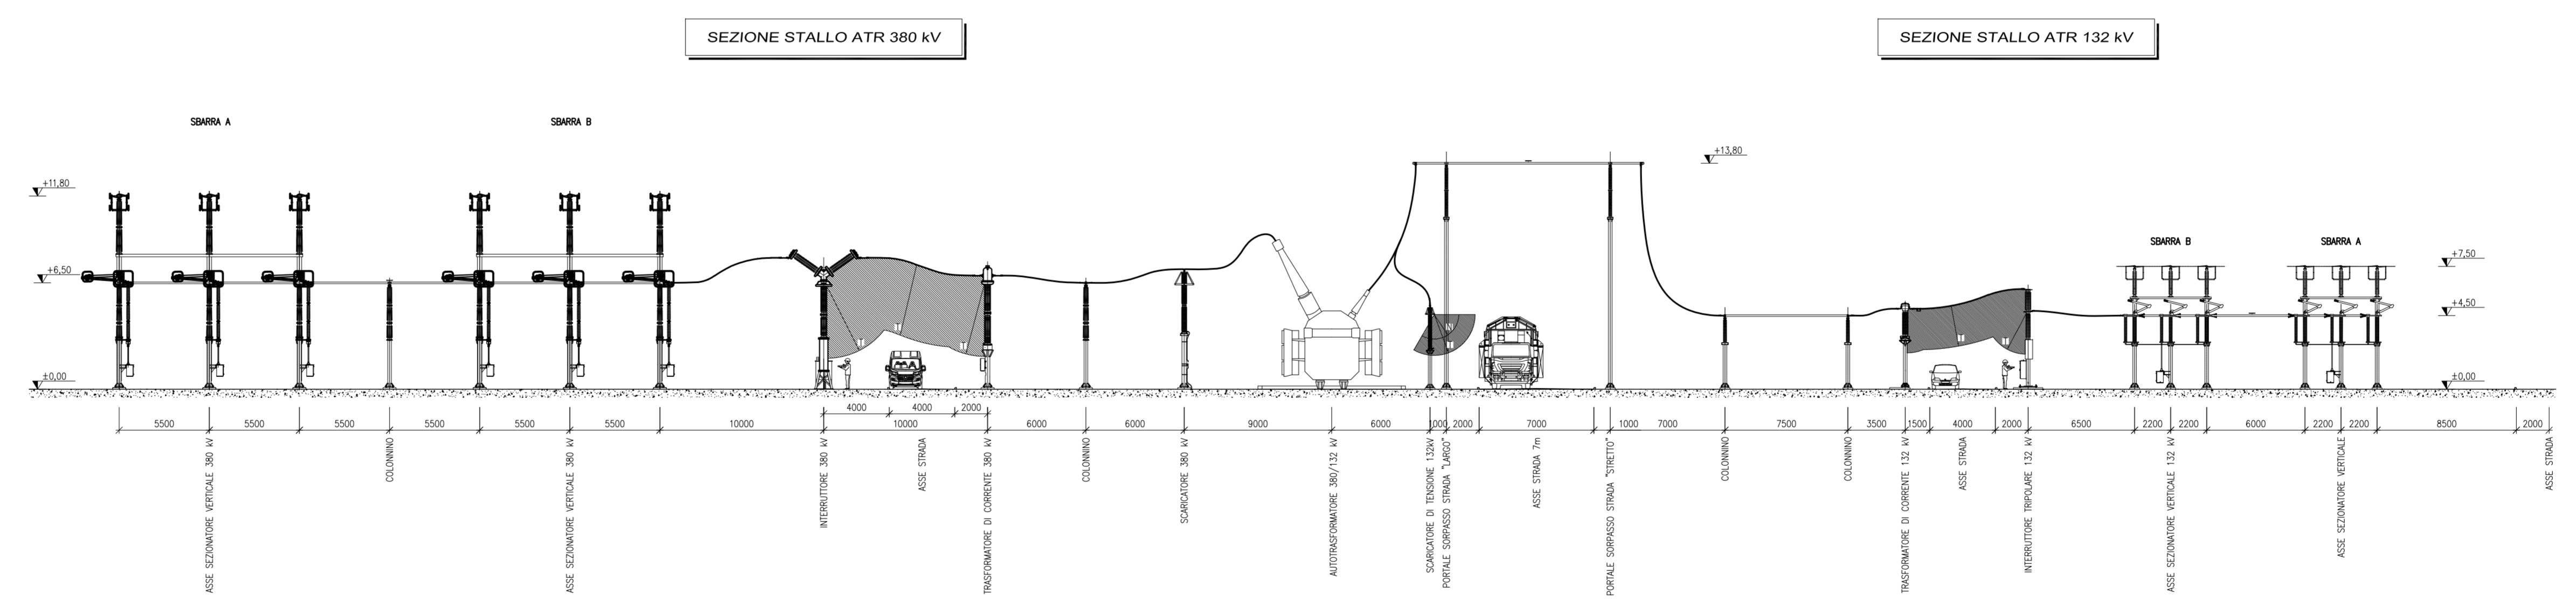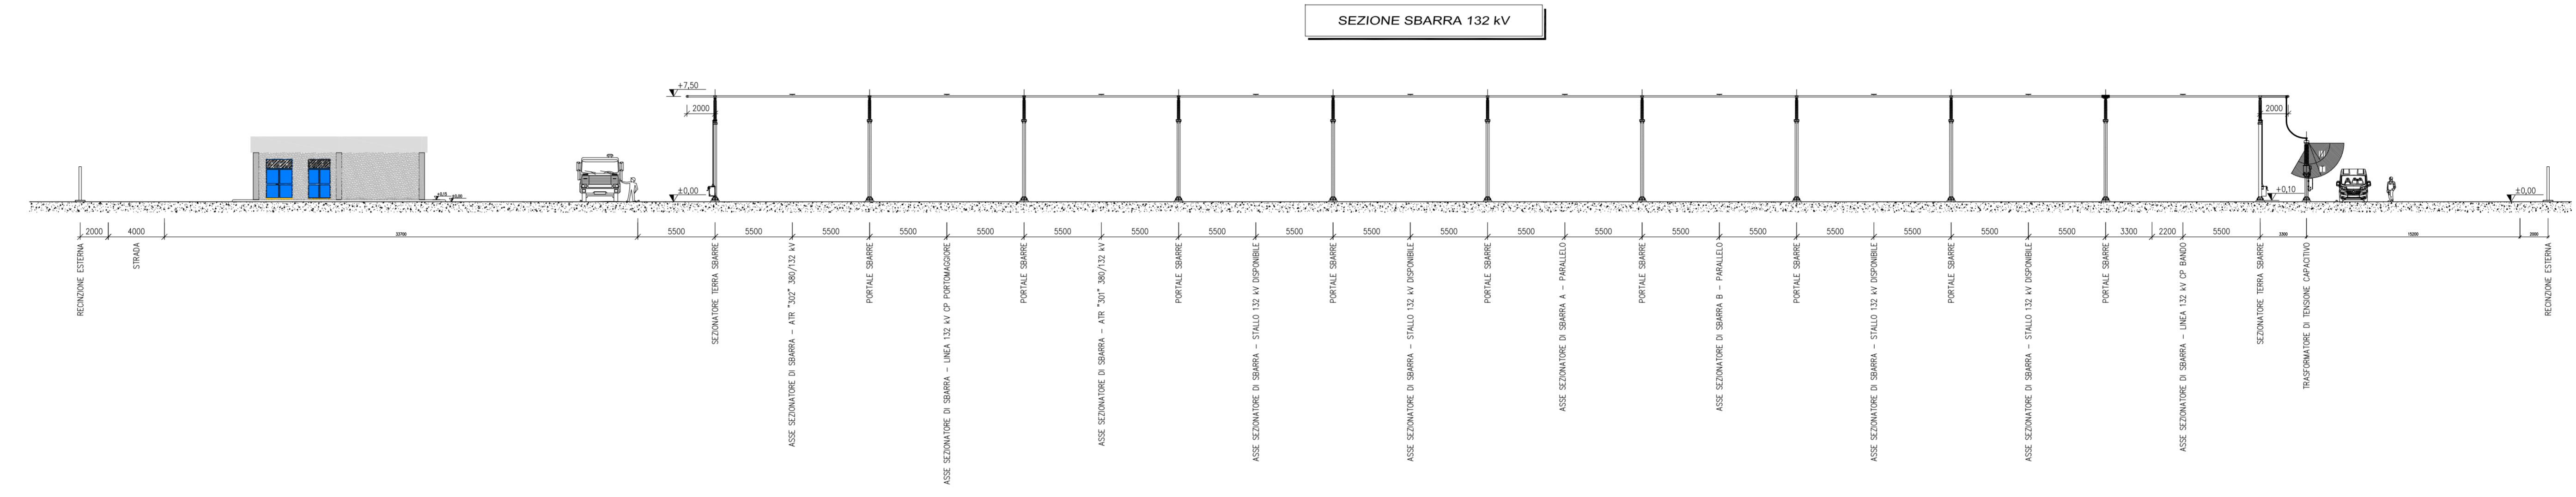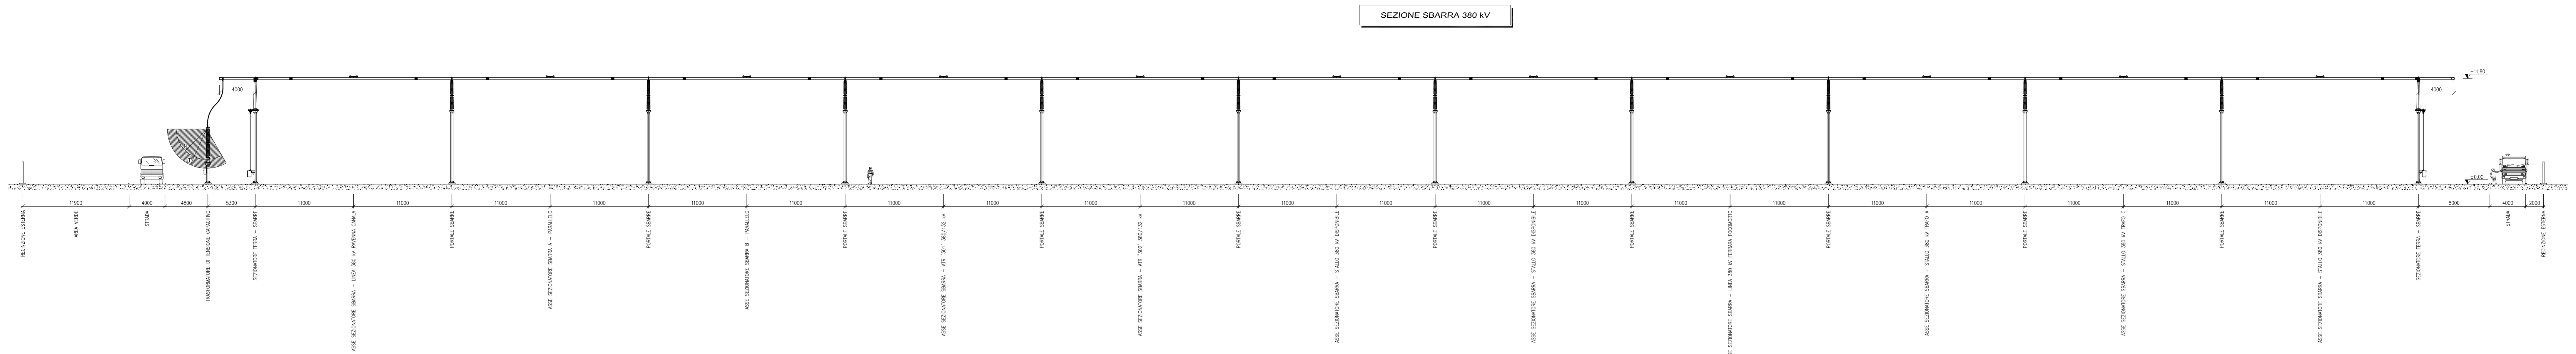

REVISIONE	DATA	ELABORATO	VERIFICATO	APPROVATO	DESCRIZIONE
B	28.11.2022	100	013	093	Emissione come da commenti Terzo 15.11.2022
A	2.9.2022	100	013	093	Emissione per autorizzazione
COMMITENTE					IMPIANTO
					SE 380/132/36 kV PORTOMAGGIORE
					STILO
					SEZIONI REPARTO AT
SCALA	FORMATO	FOLIO / DI	N. DOCUMENTO		
1:200	A1+	2/3	4 8 4 5 3 B		




  
 [Signature]

		SE 380/132/36 kV PORTOMAGGIORE	
		SEZIONI REPARTO AT	
